




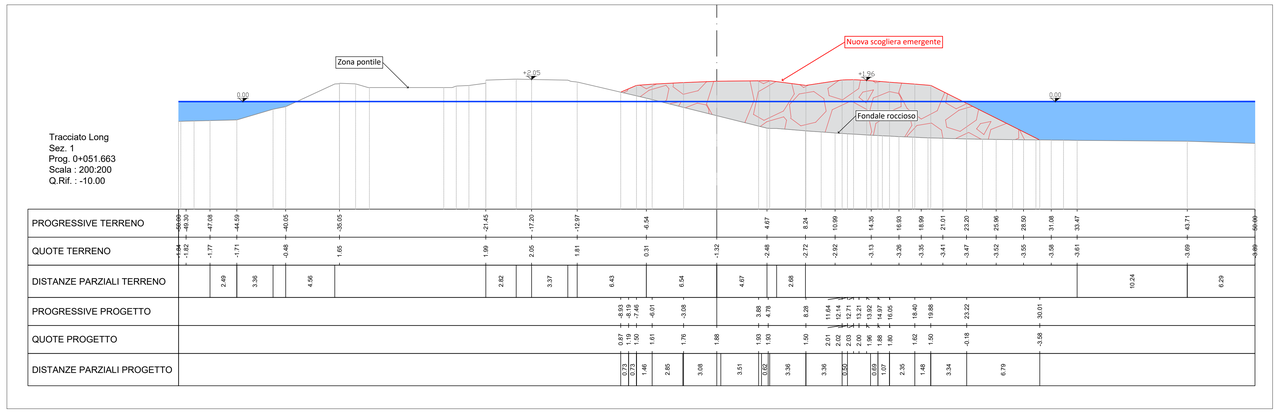


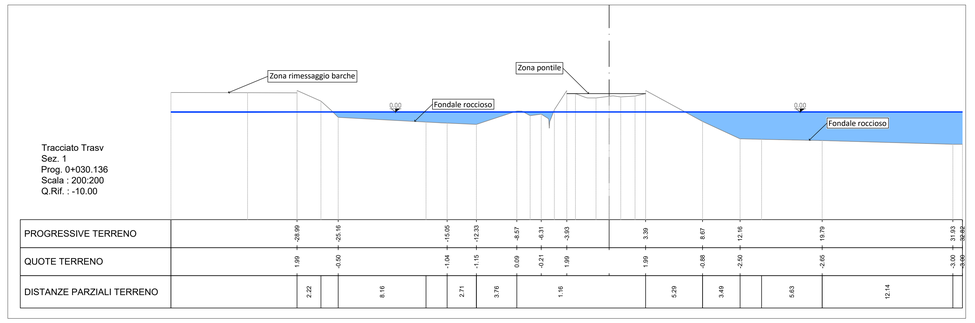

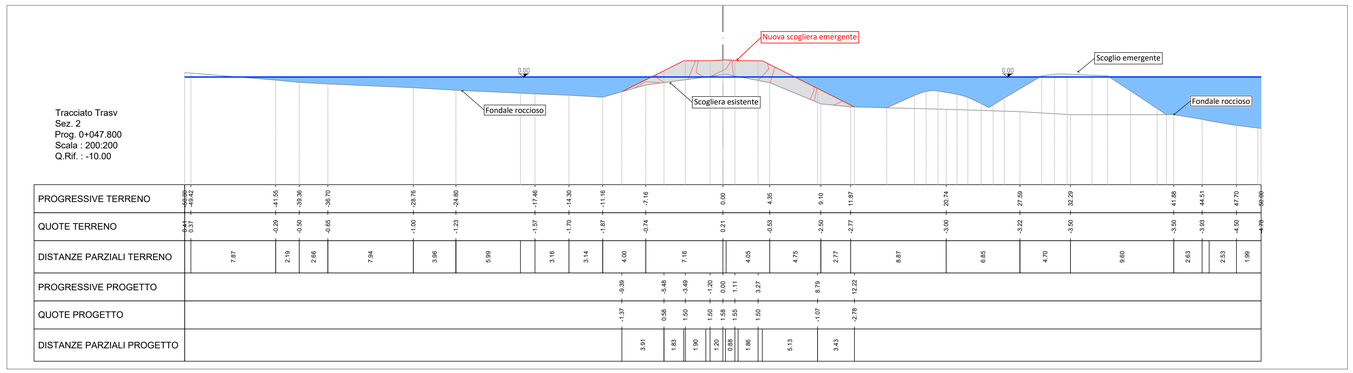

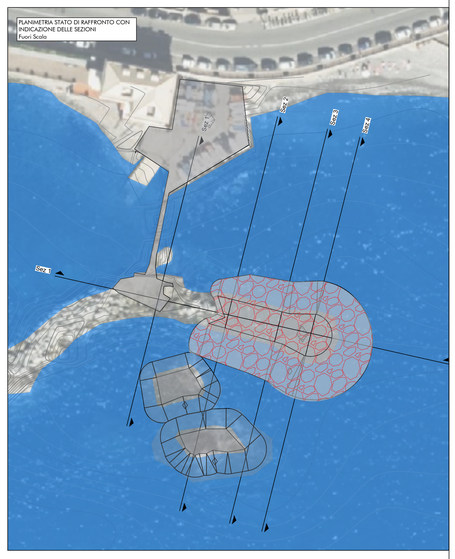

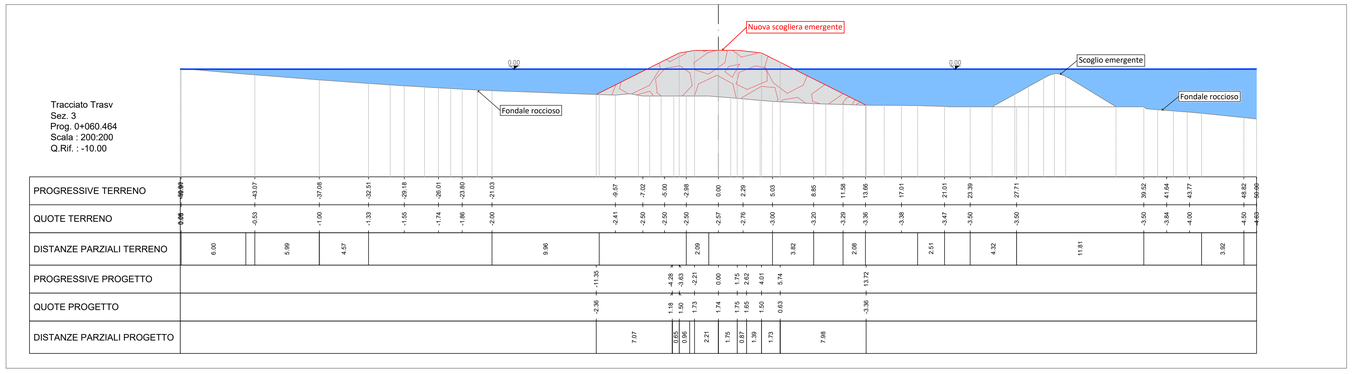

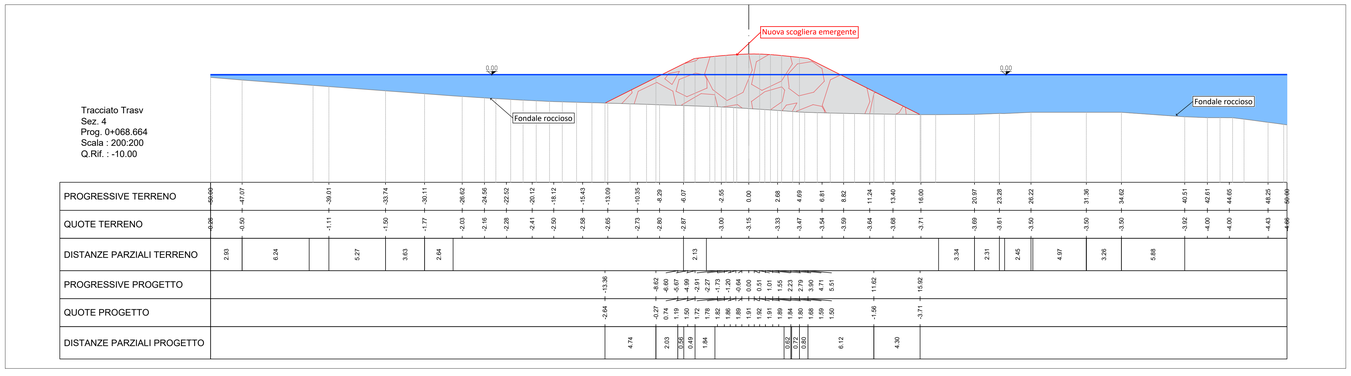

Committente: **Lega Navale di Genova**
Sezione di Genova Quinto

Titolo:
INTERVENTO DI RIPRISTINO E ADEGUAMENTO DELLE OPERE DI DIFESA A MARE DELLA CONCESSIONE DELLA LEGA NAVALE ITALIANA DI GENOVA QUINTO AL MARE

Oggetto:
SEZIONI STATO DI RAFFRONTO

Ing. Alessandro Izoard
Arch. Geom. Daniel Spada

Scala:
1:200

Livello di progetto: PFTE

Nome File:

Tavola n°: 06B

Firme:

Rev.	Modifiche / Revisioni	Data	Redatto	Controllato	Approvato
A	PRIMA EMISSIONE	12/02/2026			