

PLANIMETRIA GENERALE
Scala 1:200

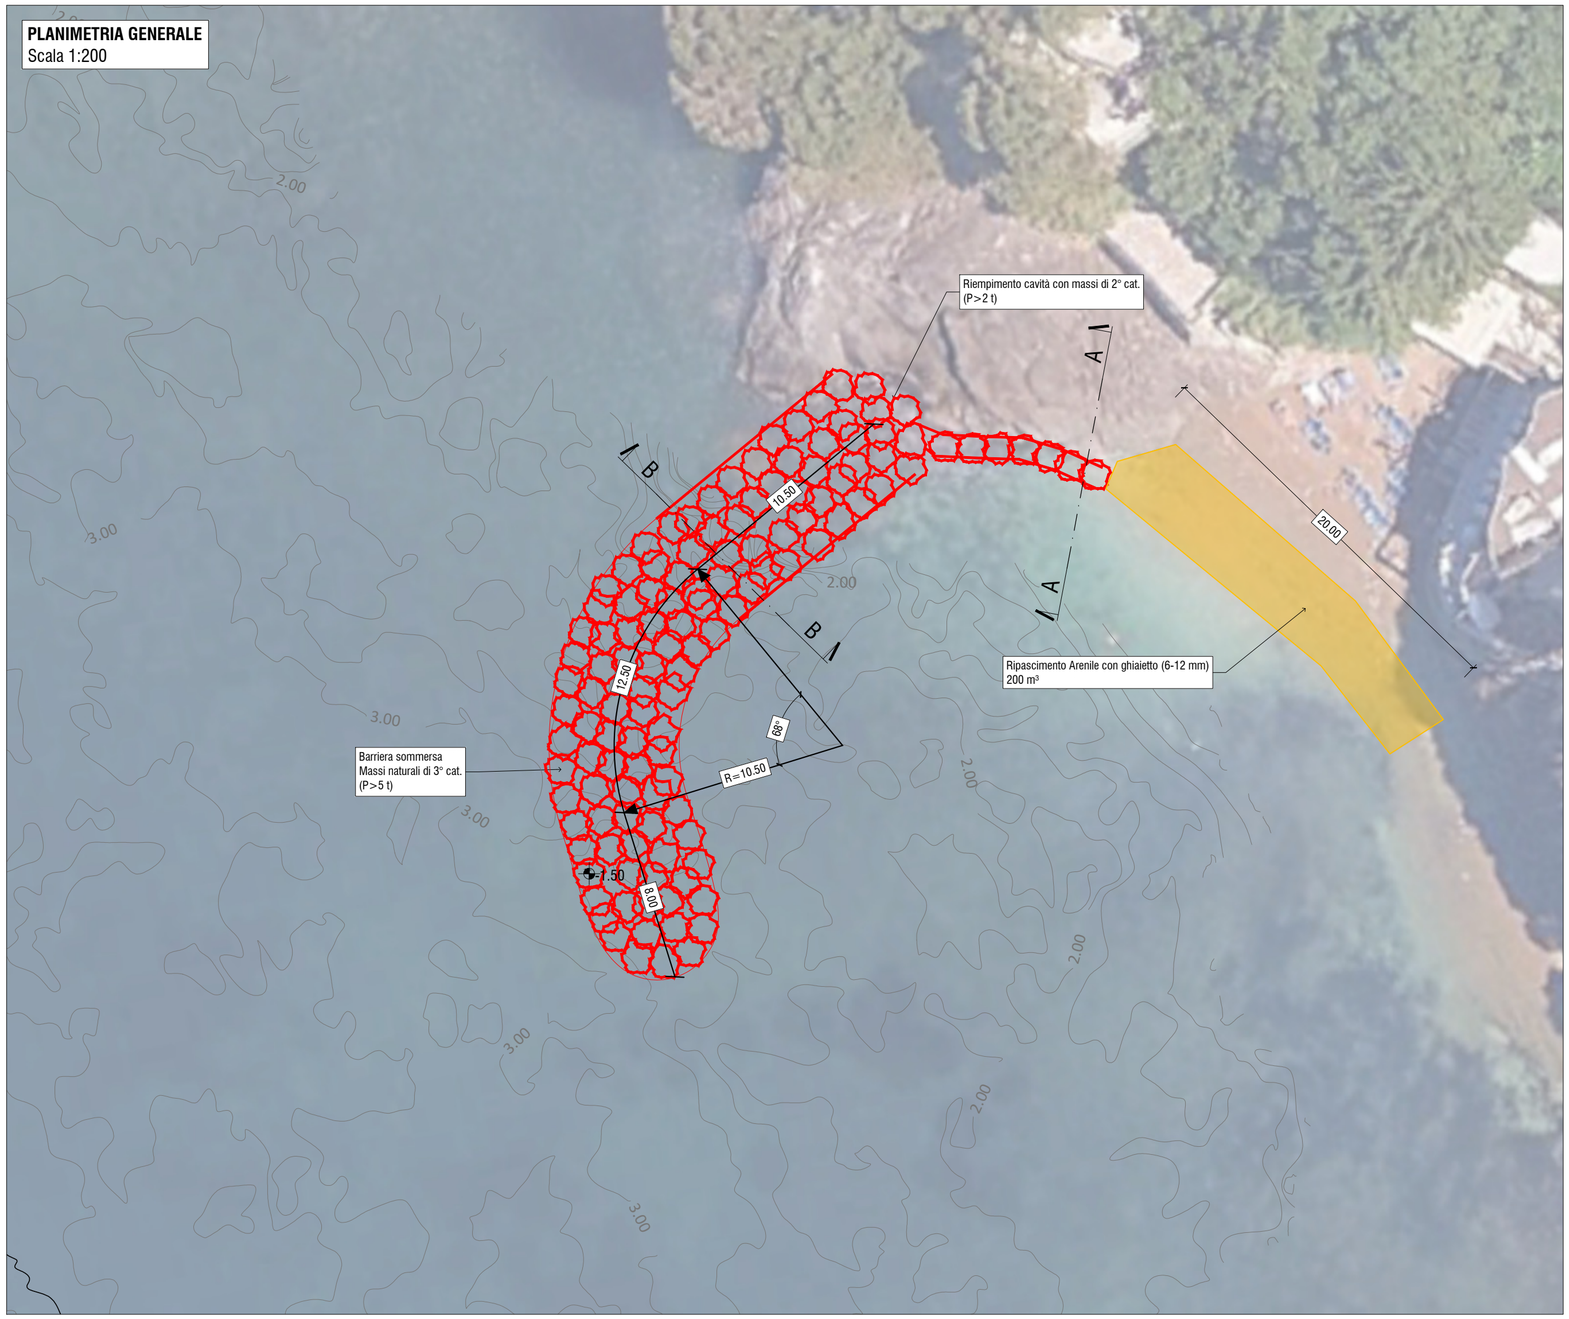


KEY-PLAN



SEZIONE B-B
Scala 1:50
[misure espresse in m]

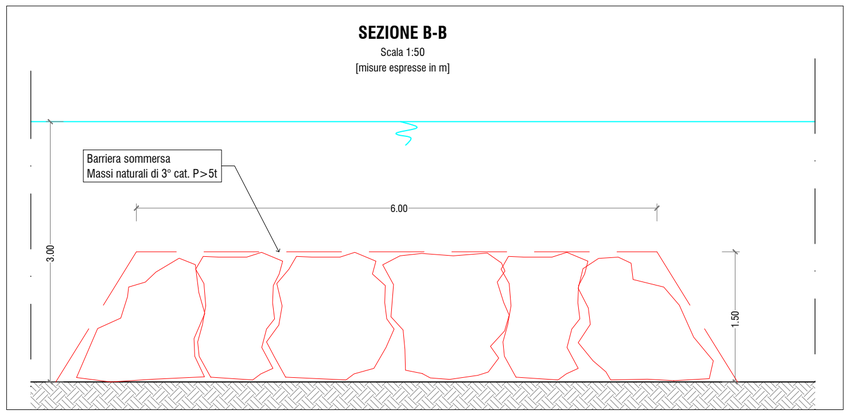

SEZIONE A-A
Scala 1:50
[misure espresse in m]

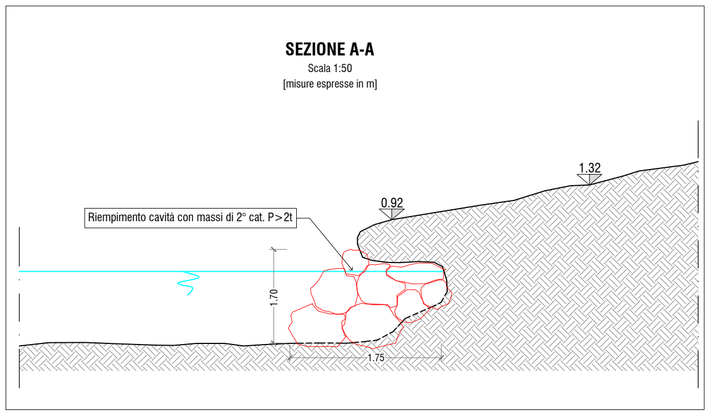

itec ENGINEERING

Committente:

il nido HOTEL

HOTEL NIDO

Titolo:
Progetto degli interventi di mitigazione dei fenomeni erosivi nella fascia di litorale antistante l'Hotel "Il Nido" a Tellaro in comune di Lerici (SP).

Oggetto:
Planimetria stato di progetto e sezioni

Gruppo di lavoro
Ing. P. Misurale
Ing. D. Rocca
Geom. F. Sciurti

Scala:
Varie

Livello di progetto: STUDIO **Nome File:** P001-26-I-DI-IDR-001-A

Codice Progetto: P001-26 **Tavola n°:** IDR-001

Firme:

ORDINE INGEGNERI DELLA PROVINCIA DI GENOVA
Dott. Ing. DOMENICO ROCCA

Rev.	Modifiche / Revisioni	Data	Redatto	Controllato	Approvato
A	PRIMA EMISSIONE	19/01/2026	FSC	DRO	PMI

itec
19038 SARZANA (SP) - Via B.P.U. Muccini 54A - T. +39 0187 610532
16121 GENOVA (GE) - Via Fieschi 9, VIII Piano - T. +39 010 5959690
P. Iva 01236860118 - N.CCIAA 01236860118 - REA CCIA SP112013
Cap. Soc. € 100.000 i.v. - info@itec-engineering.it

ASSOCIATO oice efca FIDIC ICMQ UNI/PdR 74:2019 N°25000968IM apave Certification
ISO 9001-N°SC 10-2588/IAF 34
ISO 14001-N°SCA 19-3491/IAF 34
ISO 45001-N° SCS 20-336/IAF 34
SA8000-N° SA8000-230804 2023
UNI/PdR 125:2022 -N° SCPG 24-195

E' vietata a norma di legge la riproduzione, anche parziale, non autorizzata di questo documento.