CALCESTRUZZI:
PREVENZIONE DEL DEGRADO UNI EN 206-1 UNI 11104-2004
LIMITI DI COMPOS. DEL CALCESTRUZZO ARMATO SECONDO UNI 11104 - ISTRUZ. COMPLEMENTARI ALLA UNI EN 206-1

MAGRONE:
DOSAGGIO MINIMO DI CEMENTO = 150 KG/MC
CEMENTO TIPO 32,5 R

INTASAMENTO SCOGLIERA:
CLASSE DI ESPOSIZIONE PER AMBIENTI CLASSE XC2
MAX RAPPORTO ACQUA/CEMENTO 0,60 - SLUMP S4
DOSAGGIO MINIMO DI CEMENTO = 300 KG/MC
RCK= 35 N/MMQ - COPRIFERRO= 4 CM


CORDOLO DI ELEVAZIONE:
CLASSE DI ESPOSIZIONE PER AMBIENTI CLASSE XC1
MAX RAPPORTO ACQUA/CEMENTO 0,60 - SLUMP S3-S4
DOSAGGIO MINIMO DI CEMENTO = 300 KG/MC
RCK= 35 N/MMQ - COPRIFERRO= 3 CM

ACCIAIO PER C.A.: B450C


MASSI DA SCOGLIERA DI III CATEGORIA

CARICHI SCOGLIERA:
SPINTA DEL TERRENO
CARICO VARIABILE PIAZZALI = 1000 Kg/mq
OLTRE PESO PROPRIO

CARICHI CORDOLO:
CARICO SPINTA ACQUA LINEARE H = 500 Kg/mq
OLTRE PESO PROPRIO

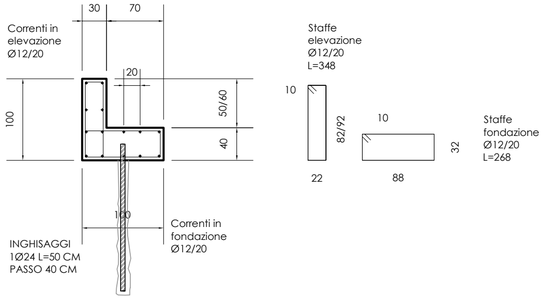


ARMATURA CORDOLO SOMMITALE
SCALA 1:10 - QUOTE IN cm

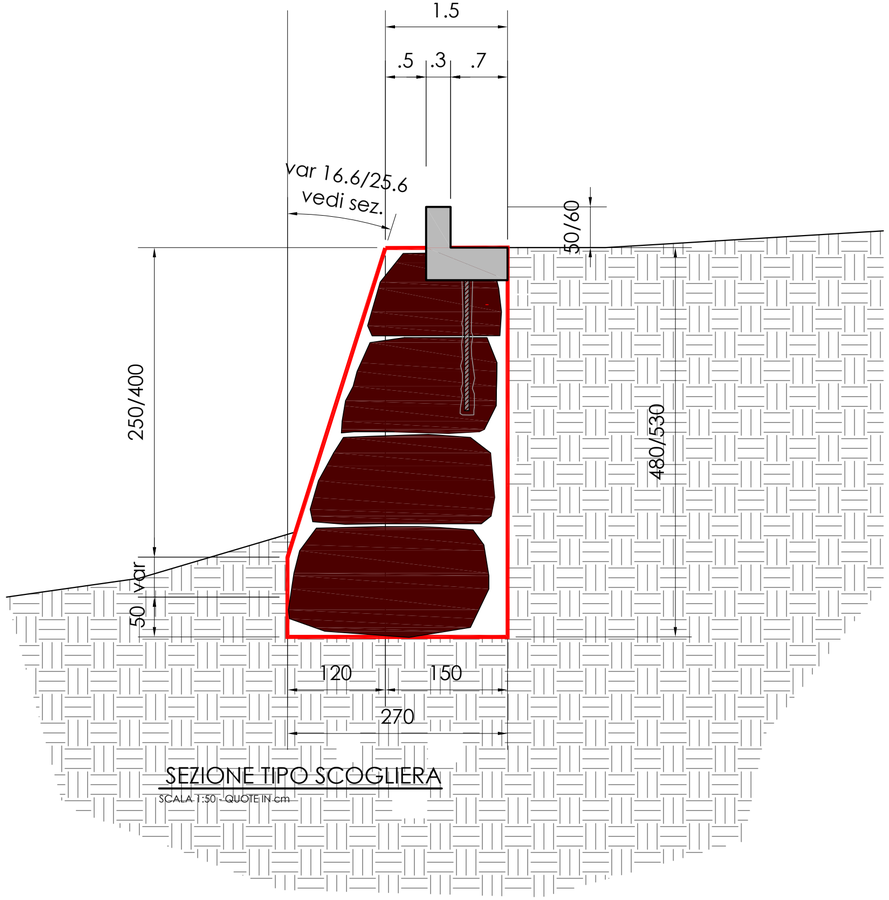


SEZIONE TIPO SCOGLIERA
SCALA 1:50 - QUOTE IN cm

| Rev.: | Data | Descrizione | Disegnatore: |
|---|---|---|---|
| 0 | 27/10/2025 | EMISSIONE | DT |

# Comune Carcare
PROVINCIA DI SAVONA

**PROGETTO:** INTERVENTO DI COMPLETAMENTO TRATTO DI SCOGLIERA IN SPONDA DESTRA DEL FIUME BORMIDA DI PALLARE FINO ALLA CONFLUENZA CON IL RIO NANTA, IN LOC. PRADONNE, CARCARE (SV)

**OGGETTO:** PARTICOLARI TIPICI DI PROGETTO

**COMMITTENTE:** SIG. IRGHER LUIGI

**PROGETTISTA:** Ing. PERSICO Irene
Iscritta Ord. Ingg. di Savona n°1584

**COD. ELABORATO:** IR987 | A | L | 002 | E | 00

**DATA:** 27/10/2025

**SCALA:** VARIE

**TAVOLA:** 07

PERSICO e ZERBINATI INGEGNERI
studio associato
Via del Collegio n. 26/7
17043 Carcare (SV)
tel. 019 5142225
fax. 019 2043957
e-mail: info@persicozerbinati.it
p.iva. 01585080094