


SEZ_675_ATT=PROG
scala 1:200

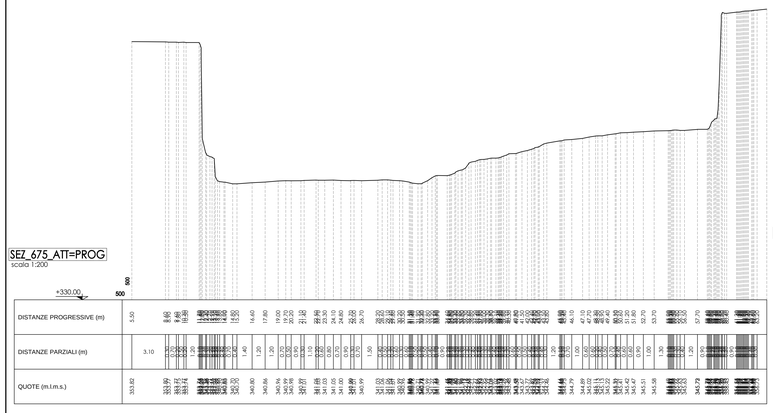


SEZ_692_ATT
scala 1:200

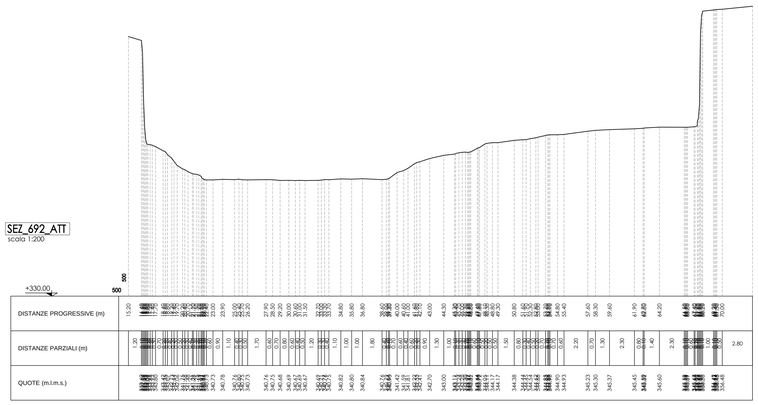


SEZ_727_ATT
scala 1:200

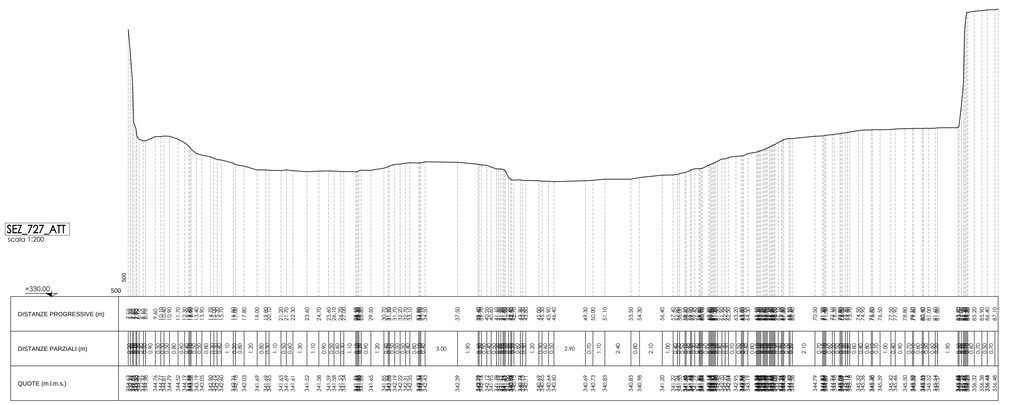


SEZ_761_ATT
scala 1:200

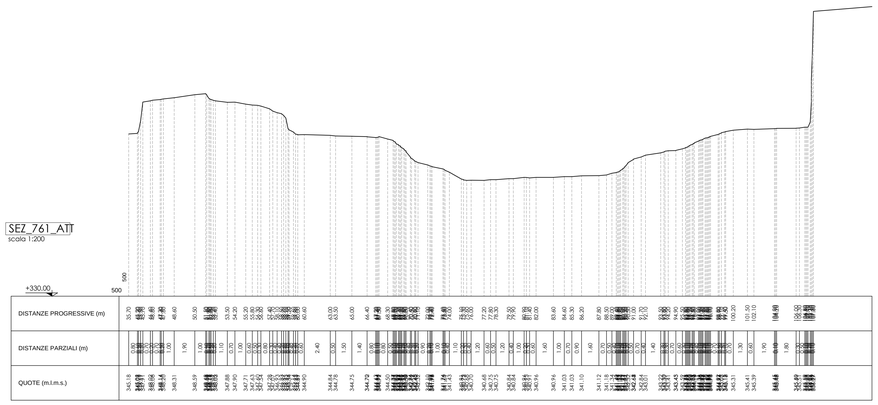


SEZ_788_ATT
scala 1:200

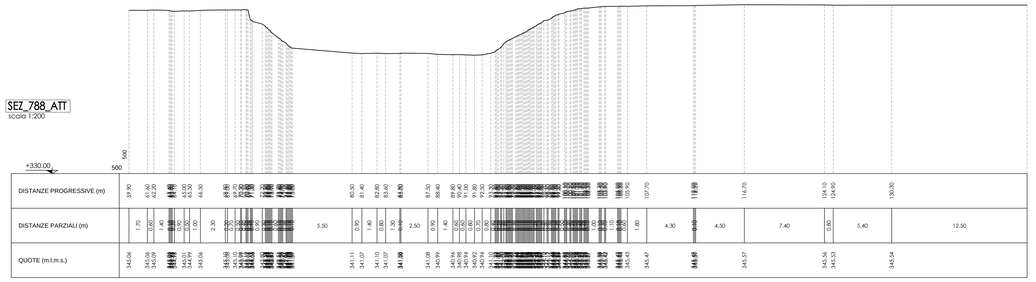


SEZ_810_ATT
scala 1:200

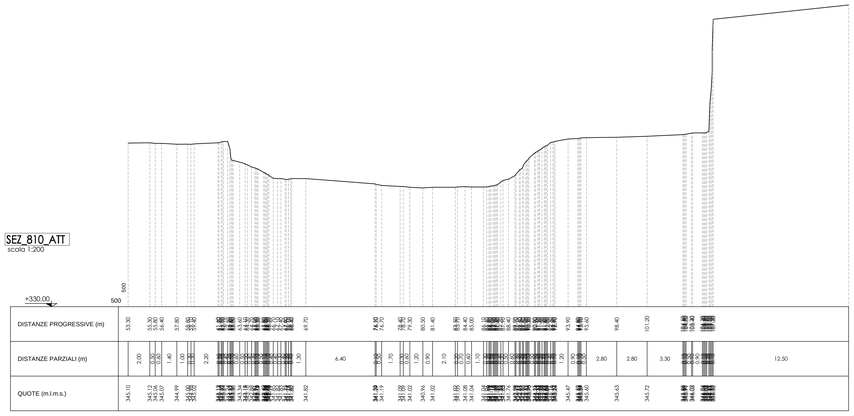


SEZ_835_ATT
scala 1:200

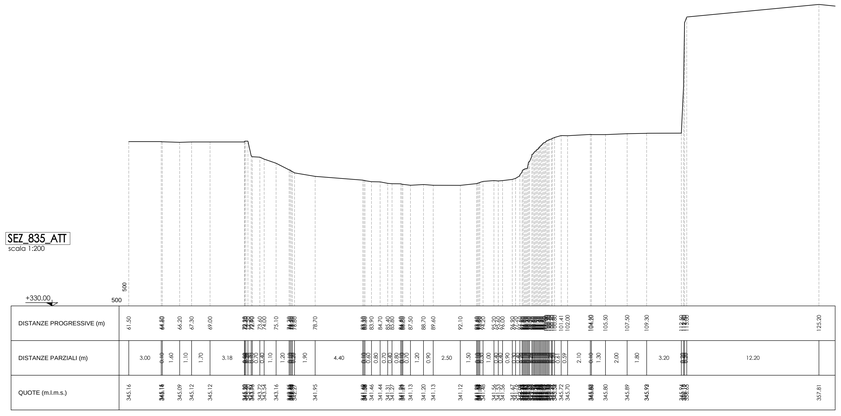

SEZ_844_ATT=PROG
scala 1:200

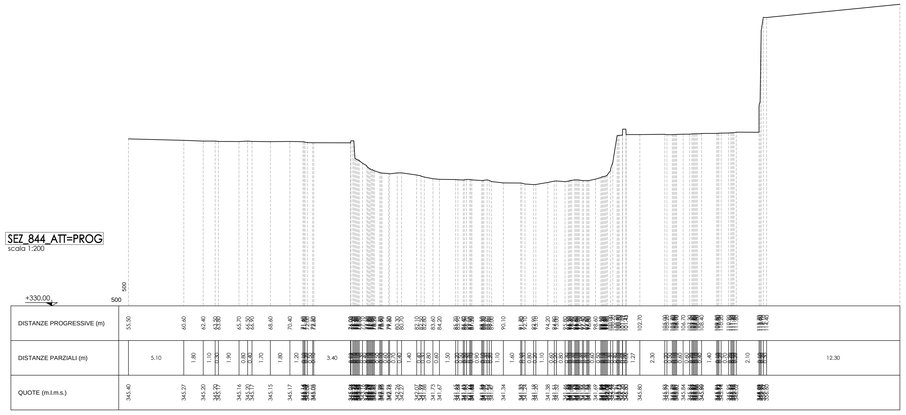

SEZ_870_ATT=PROG
scala 1:200

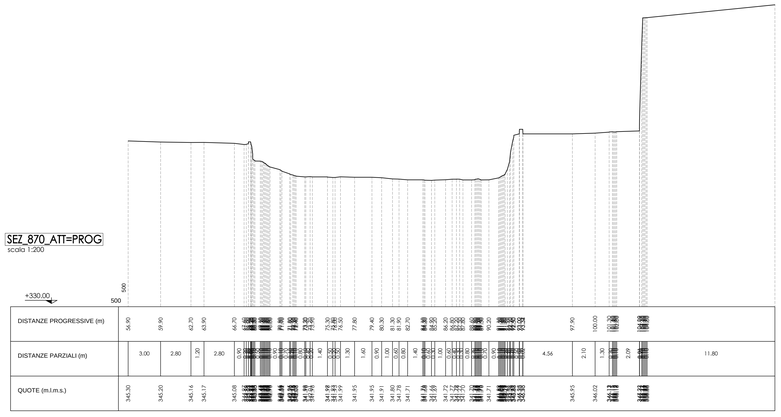

Rev.:	Data	Descrizione	Disegnatore:
0	27/10/2025	EMISSIONE	DT

Comune Carcare
PROVINCIA DI SAVONA

PROGETTO: INTERVENTO DI COMPLETAMENTO TRATTO DI SCOGLIERA IN SPONDA DESTRA DEL FIUME BORMIDA DI PALLARE FINO ALLA CONFLUENZA CON IL RIO NANTA, IN LOC. PRADONNE, CARCARE (SV)

OGGETTO: SEZIONI DI STATO ATTUALE

COMMITTENTE: SIG. IRGHER LUIGI

PROGETTISTA: Ing. PERSICO Irene
Iscritta Ord. Ingg. di Savona n°1584

COD. ELABORATO: IR987 A L 004 E 00

DATA: 27/10/2025

SCALA: 1:200

TAVOLA: 04

PERSICO e ZERBINATI INGEGNERI
studio associato
Via del Collegio n. 26/7
17043 Carcare (SV)
tel. 019 5142225
fax. 019 2043957
e-mail: info@persicozerbinati.it
p.iva. 01585080094