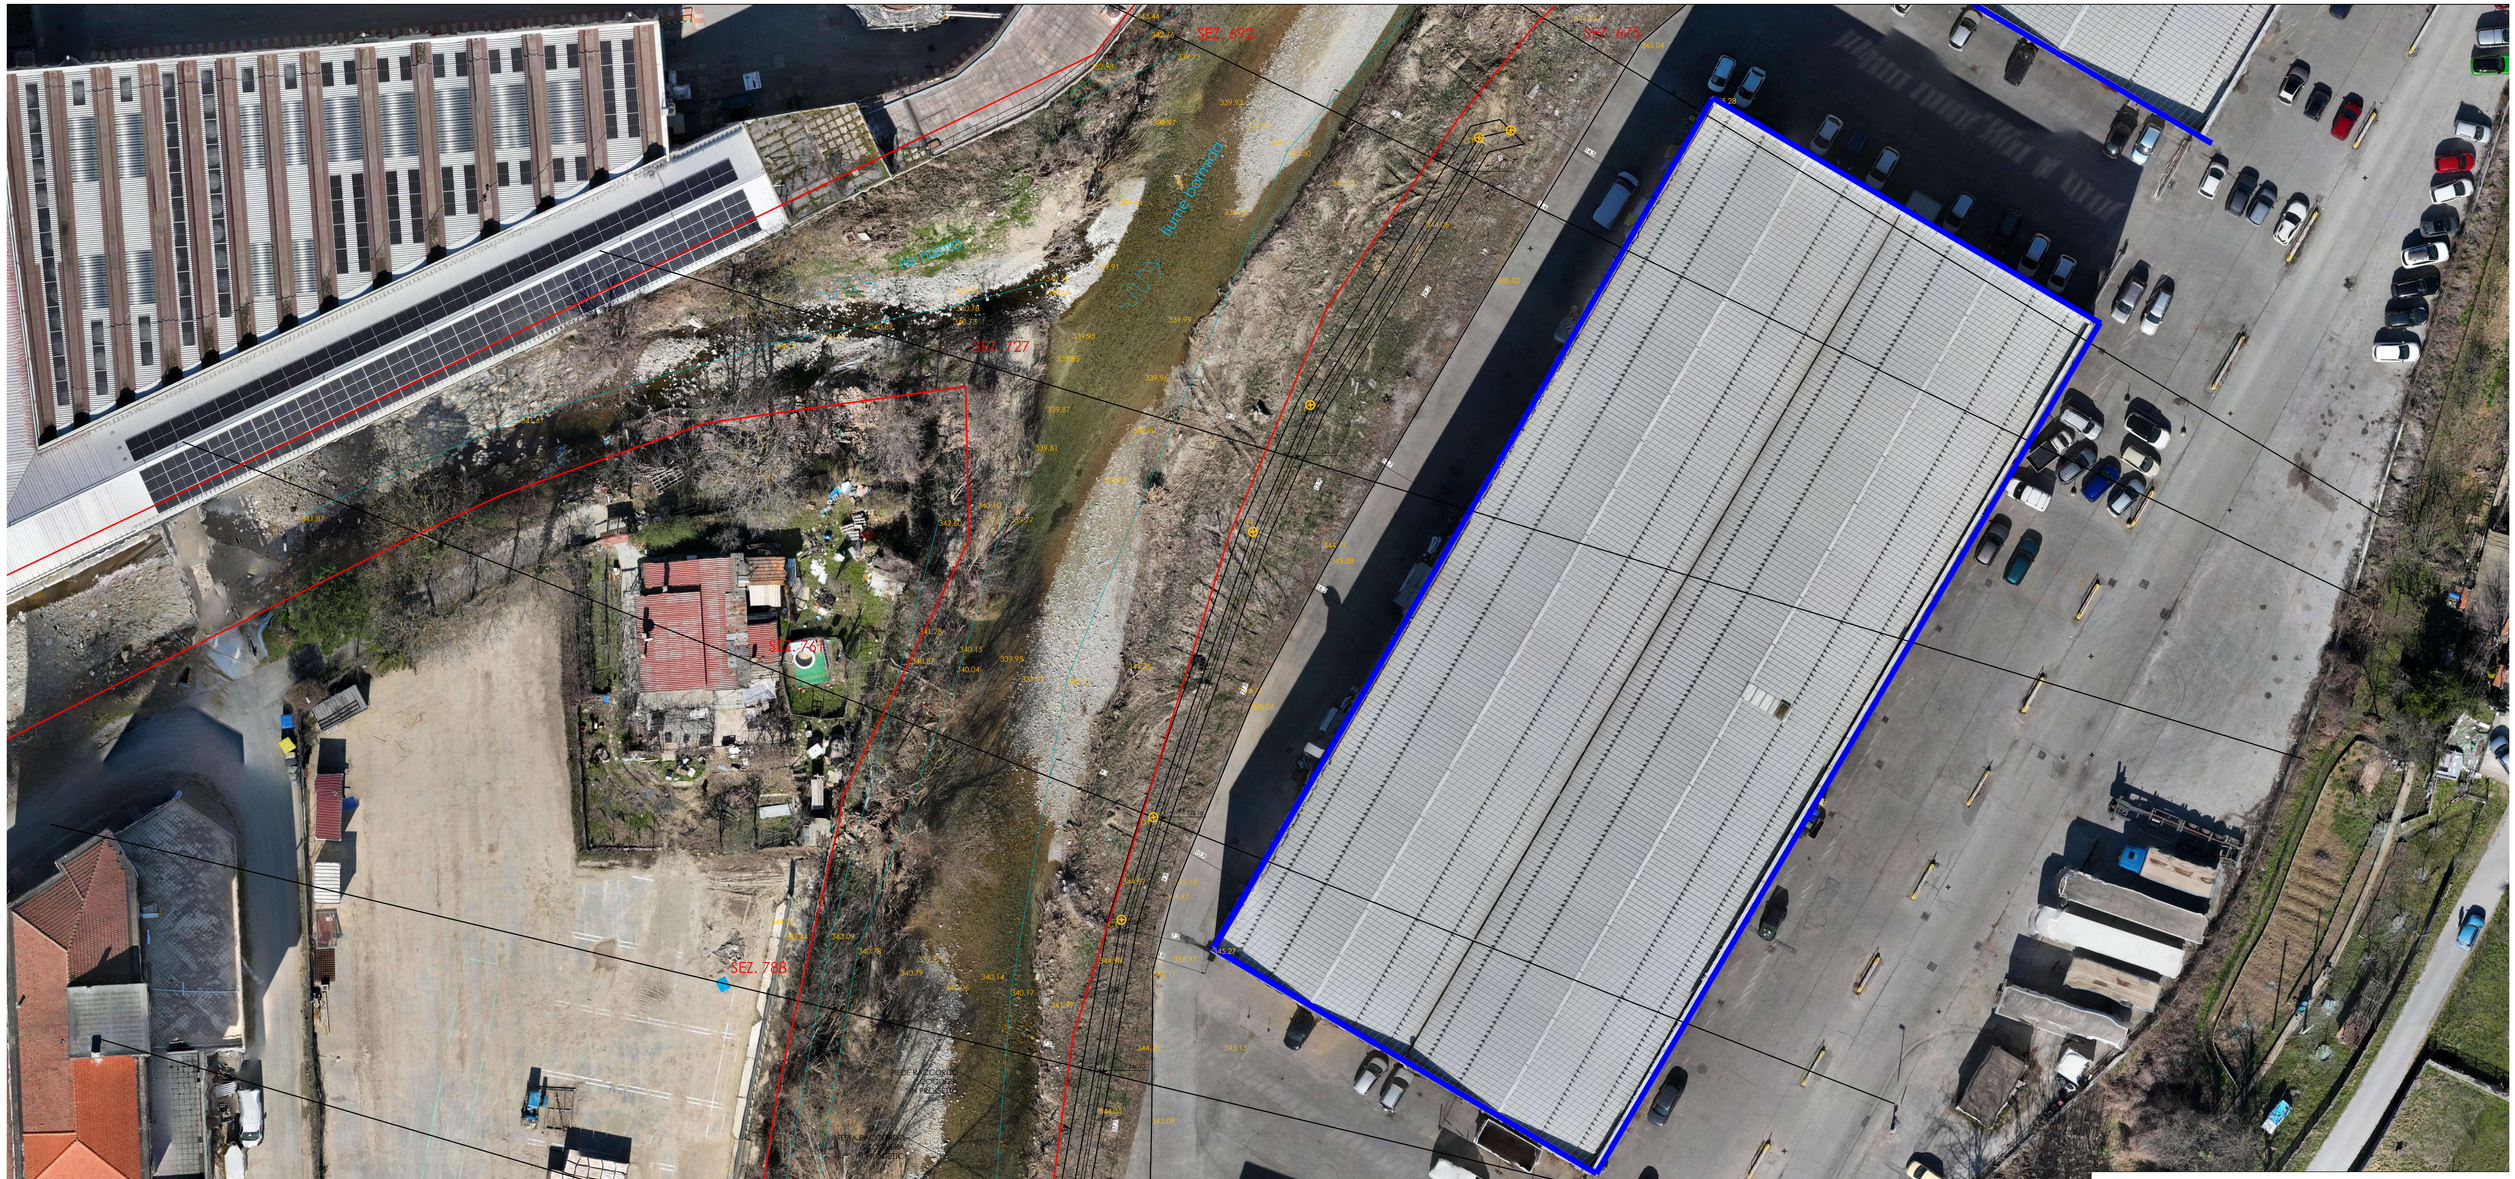


Rev.:	Data	Descrizione	Disegnatore
0	27/10/2025	EMISSIONE	IR

Comune Carcare
PROVINCIA DI SAVONA

PROGETTO: INTERVENTO DI COMPLETAMENTO TRATTO DI SCOGLIERA IN SPONDA DESTRA DEL FIUME BORMIDA DI PALLARE FINO ALLA CONFLUENZA CON IL RIO NANTA, IN LOC.PRADONNE, CARCARE (SV)

OGGETTO: PLANIMETRIA DI PROGETTO

COMMITTENTE: SIG. IRGHER LUIGI

PROGETTISTA: Ing. PERSICO Irene
Iscritta Ord. Ingg. di Savona n°1584

COD. ELABORATO: IR987 | A | L | 002 | E | 00

DATA: 27/10/2025

SCALA: 1:200

TAVOLA: 02

PERSICO e ZERBINATI INGEGNERI
studio associato
Via del Collegio n. 26/7
17043 Carcare (SV)
tel. 019 5142225
fax. 019 2043957
e-mail: info@persicozerbinati
p.iva. 01585080094