

rilievo con volo drone alla data del primo crollo

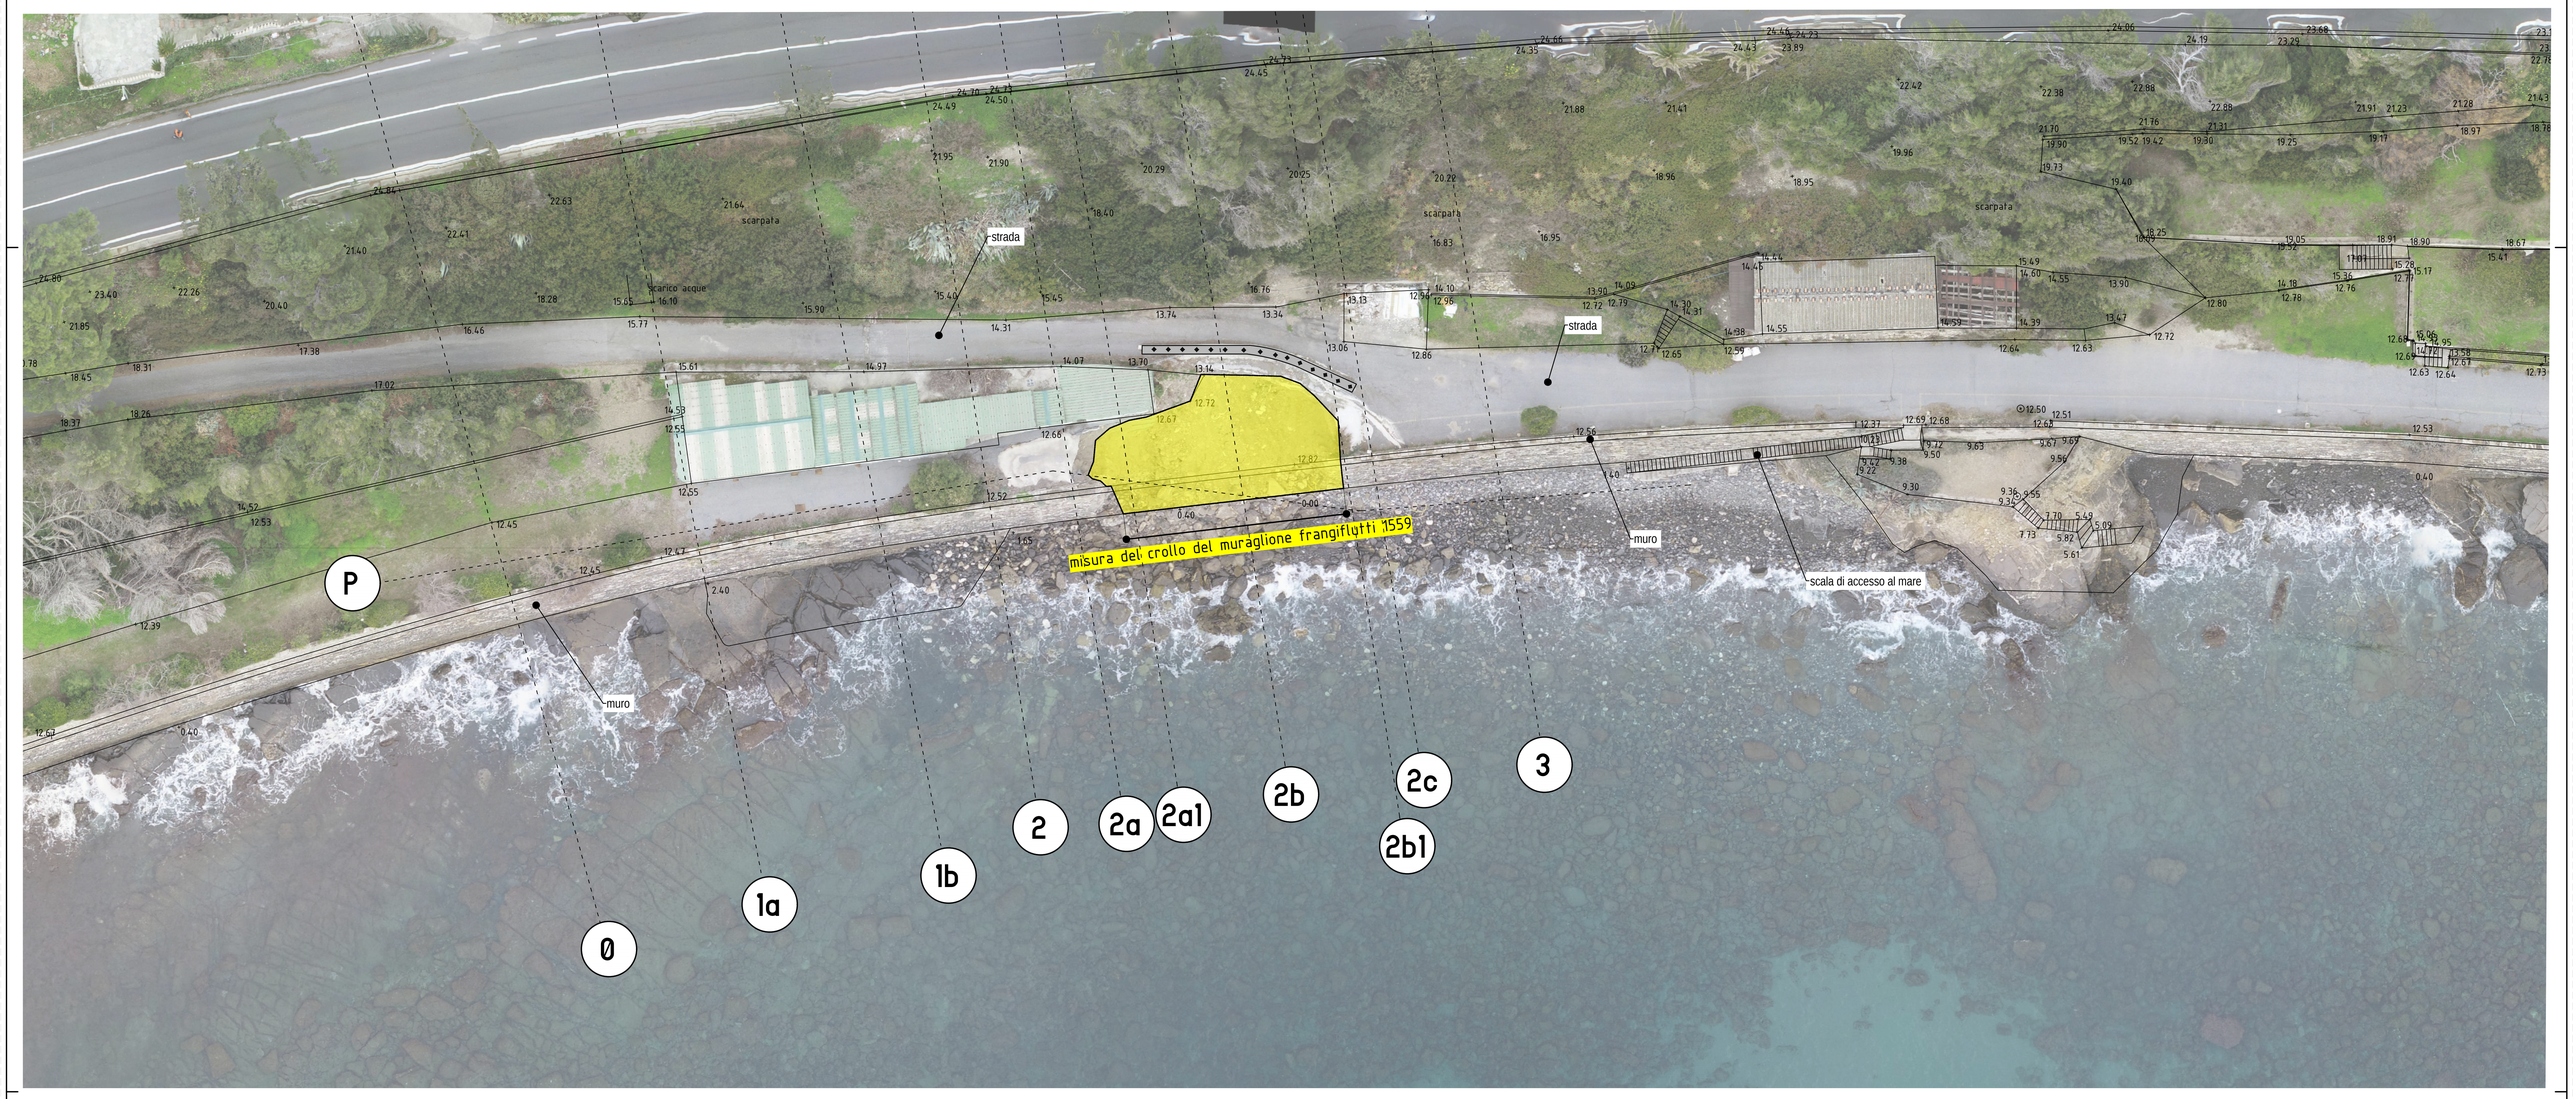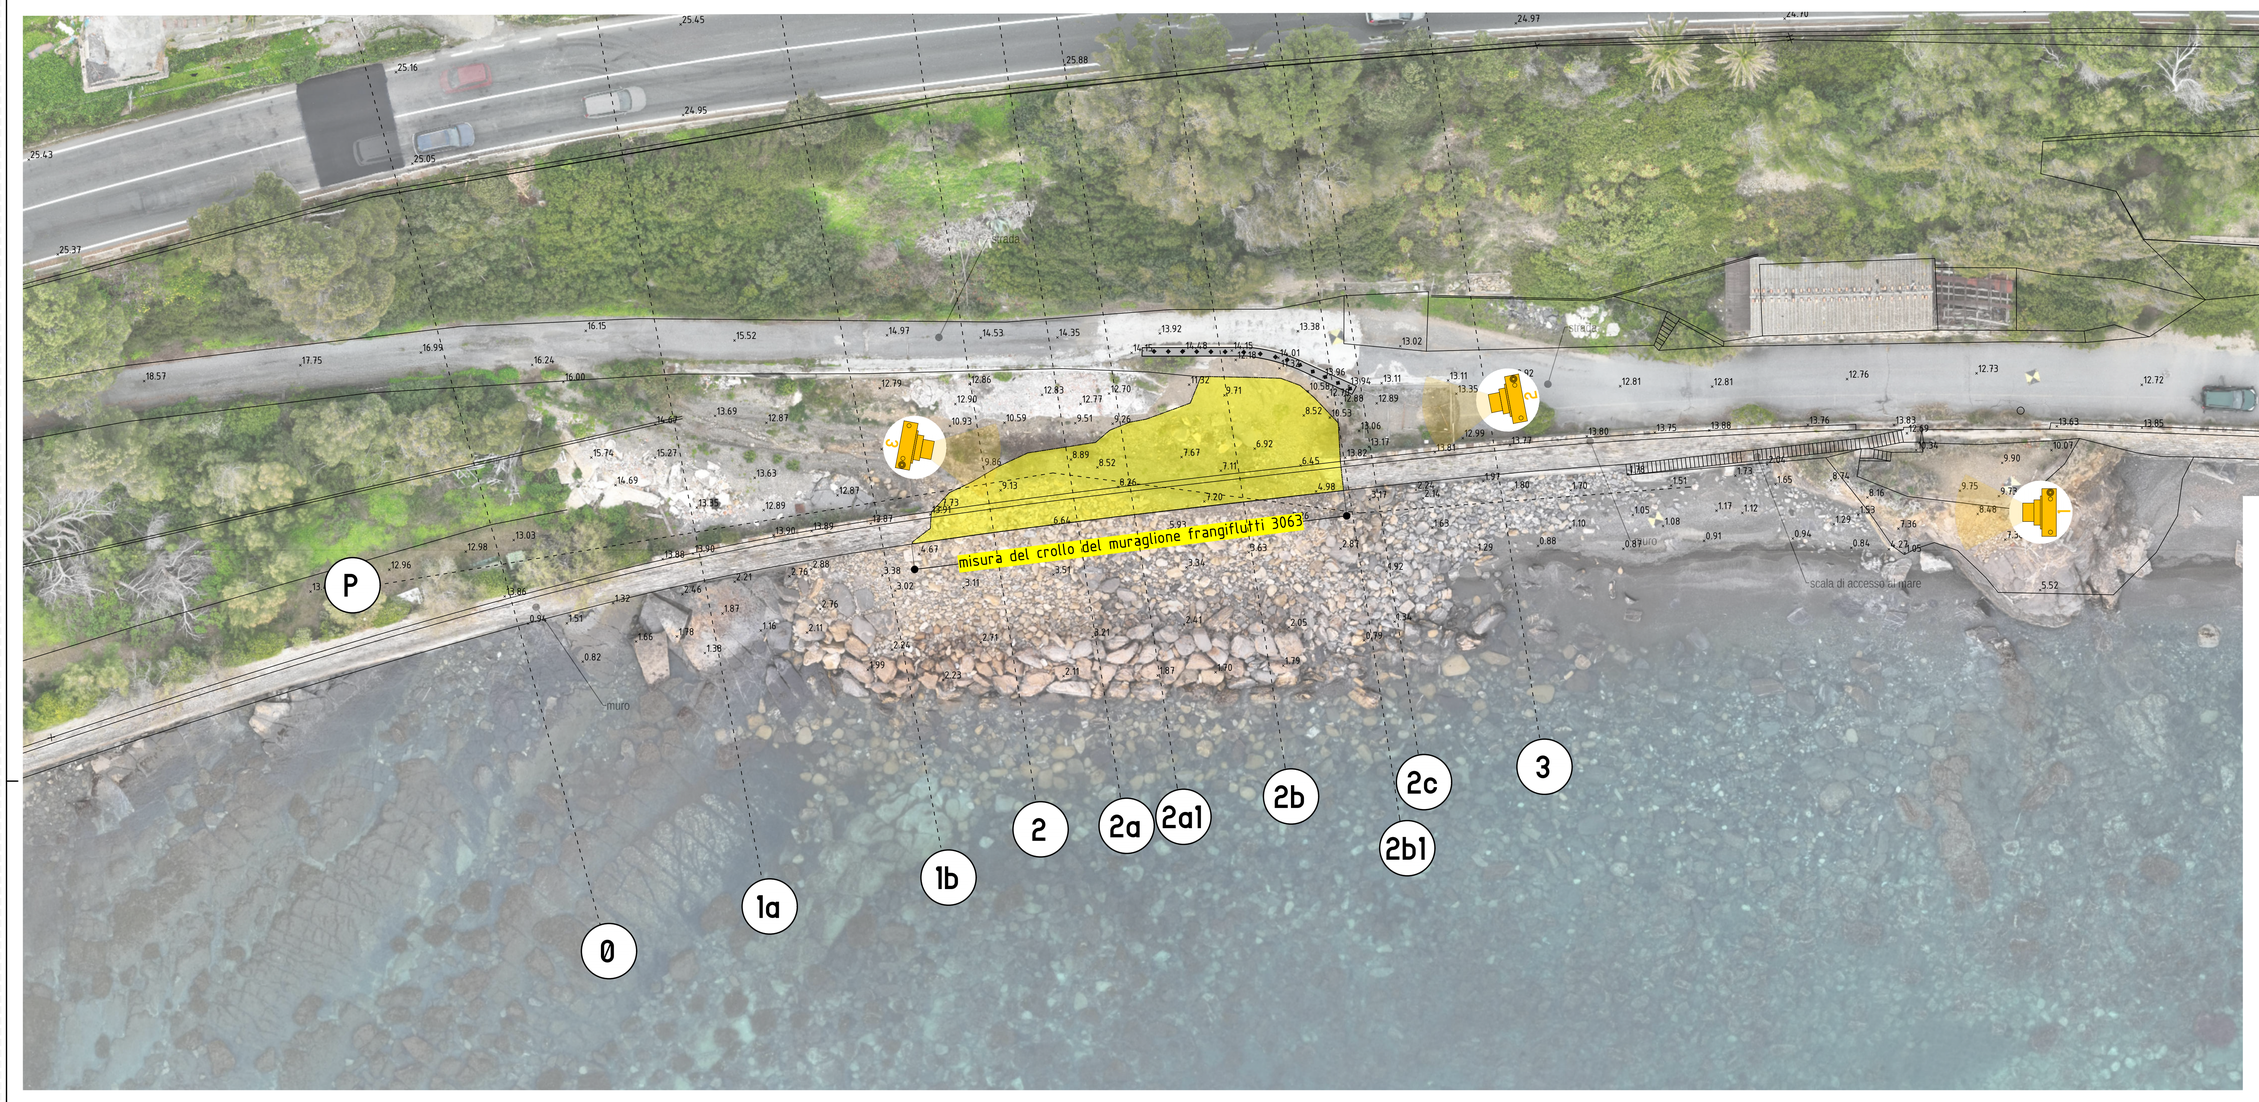

rilievo con volo drone alla data odierna marzo 2026



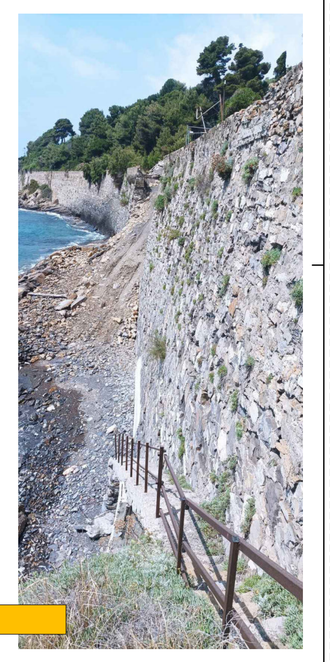


foto 1

foto 3



foto 2



COMUNE DI CIPRESSA
Provincia di Imperia

"COMPLETAMENTO E RIQUALIFICAZIONE PAESAGGISTICO-STRUTTURALE DEL PERCORSO CICLO-PEDONALE SUL MARE, PARALLELO ALLA GALLERIA CIPRESSA-COSTARAINERA, ALL'INTERNO DELLA QUALE CORRE LA PISTA CICLABILE DEL PARCO DEL PONENTE LIGURE - TIRRENICA"- INTERVENTO DI:
RIPRISTINO DELLE CONDIZIONI DI SICUREZZA AL PIEDE DEL MURO FRANGIFLUTTI SU AREA DEMANIALE, LOCALITÀ MARMI;
RIPRISTINO IN SCOGLIERA NELLE AREE OGGETTO DI DISSESTO E SATURAZIONE DI BRECCE ALLA BASE DEL MURO FRANGIFLUTTI DI PROTEZIONE COSTIERA;
CUP H46F24000060006

PROGETTO ESECUTIVO

Titolo tavola: RILIEVO DELLA ZONA DI INTERVENTO

Il tecnico: Tiziano ing.De Silvestri

Il committente: ---

Revisione	Descrizione revisione:	Data:
0	- Integrazione	-----

TIZIANO DE SILVESTRI 11.03.2026 13:08:15 GMT+01:00

Data Progetto:	02/2026			Tavola	2
Data elaborato:	10/03/2026	Cod.	M96	Scala:	1:200

H:_LAVORI IN CORSO\M - Comune di Cipressa\M96 - Muro Giberlini\2026.02.24 - Progetto per conferenza\elaborati grafici\Tav.2 - planimetria SF.dwg