

sezione 2c - scala 1:250

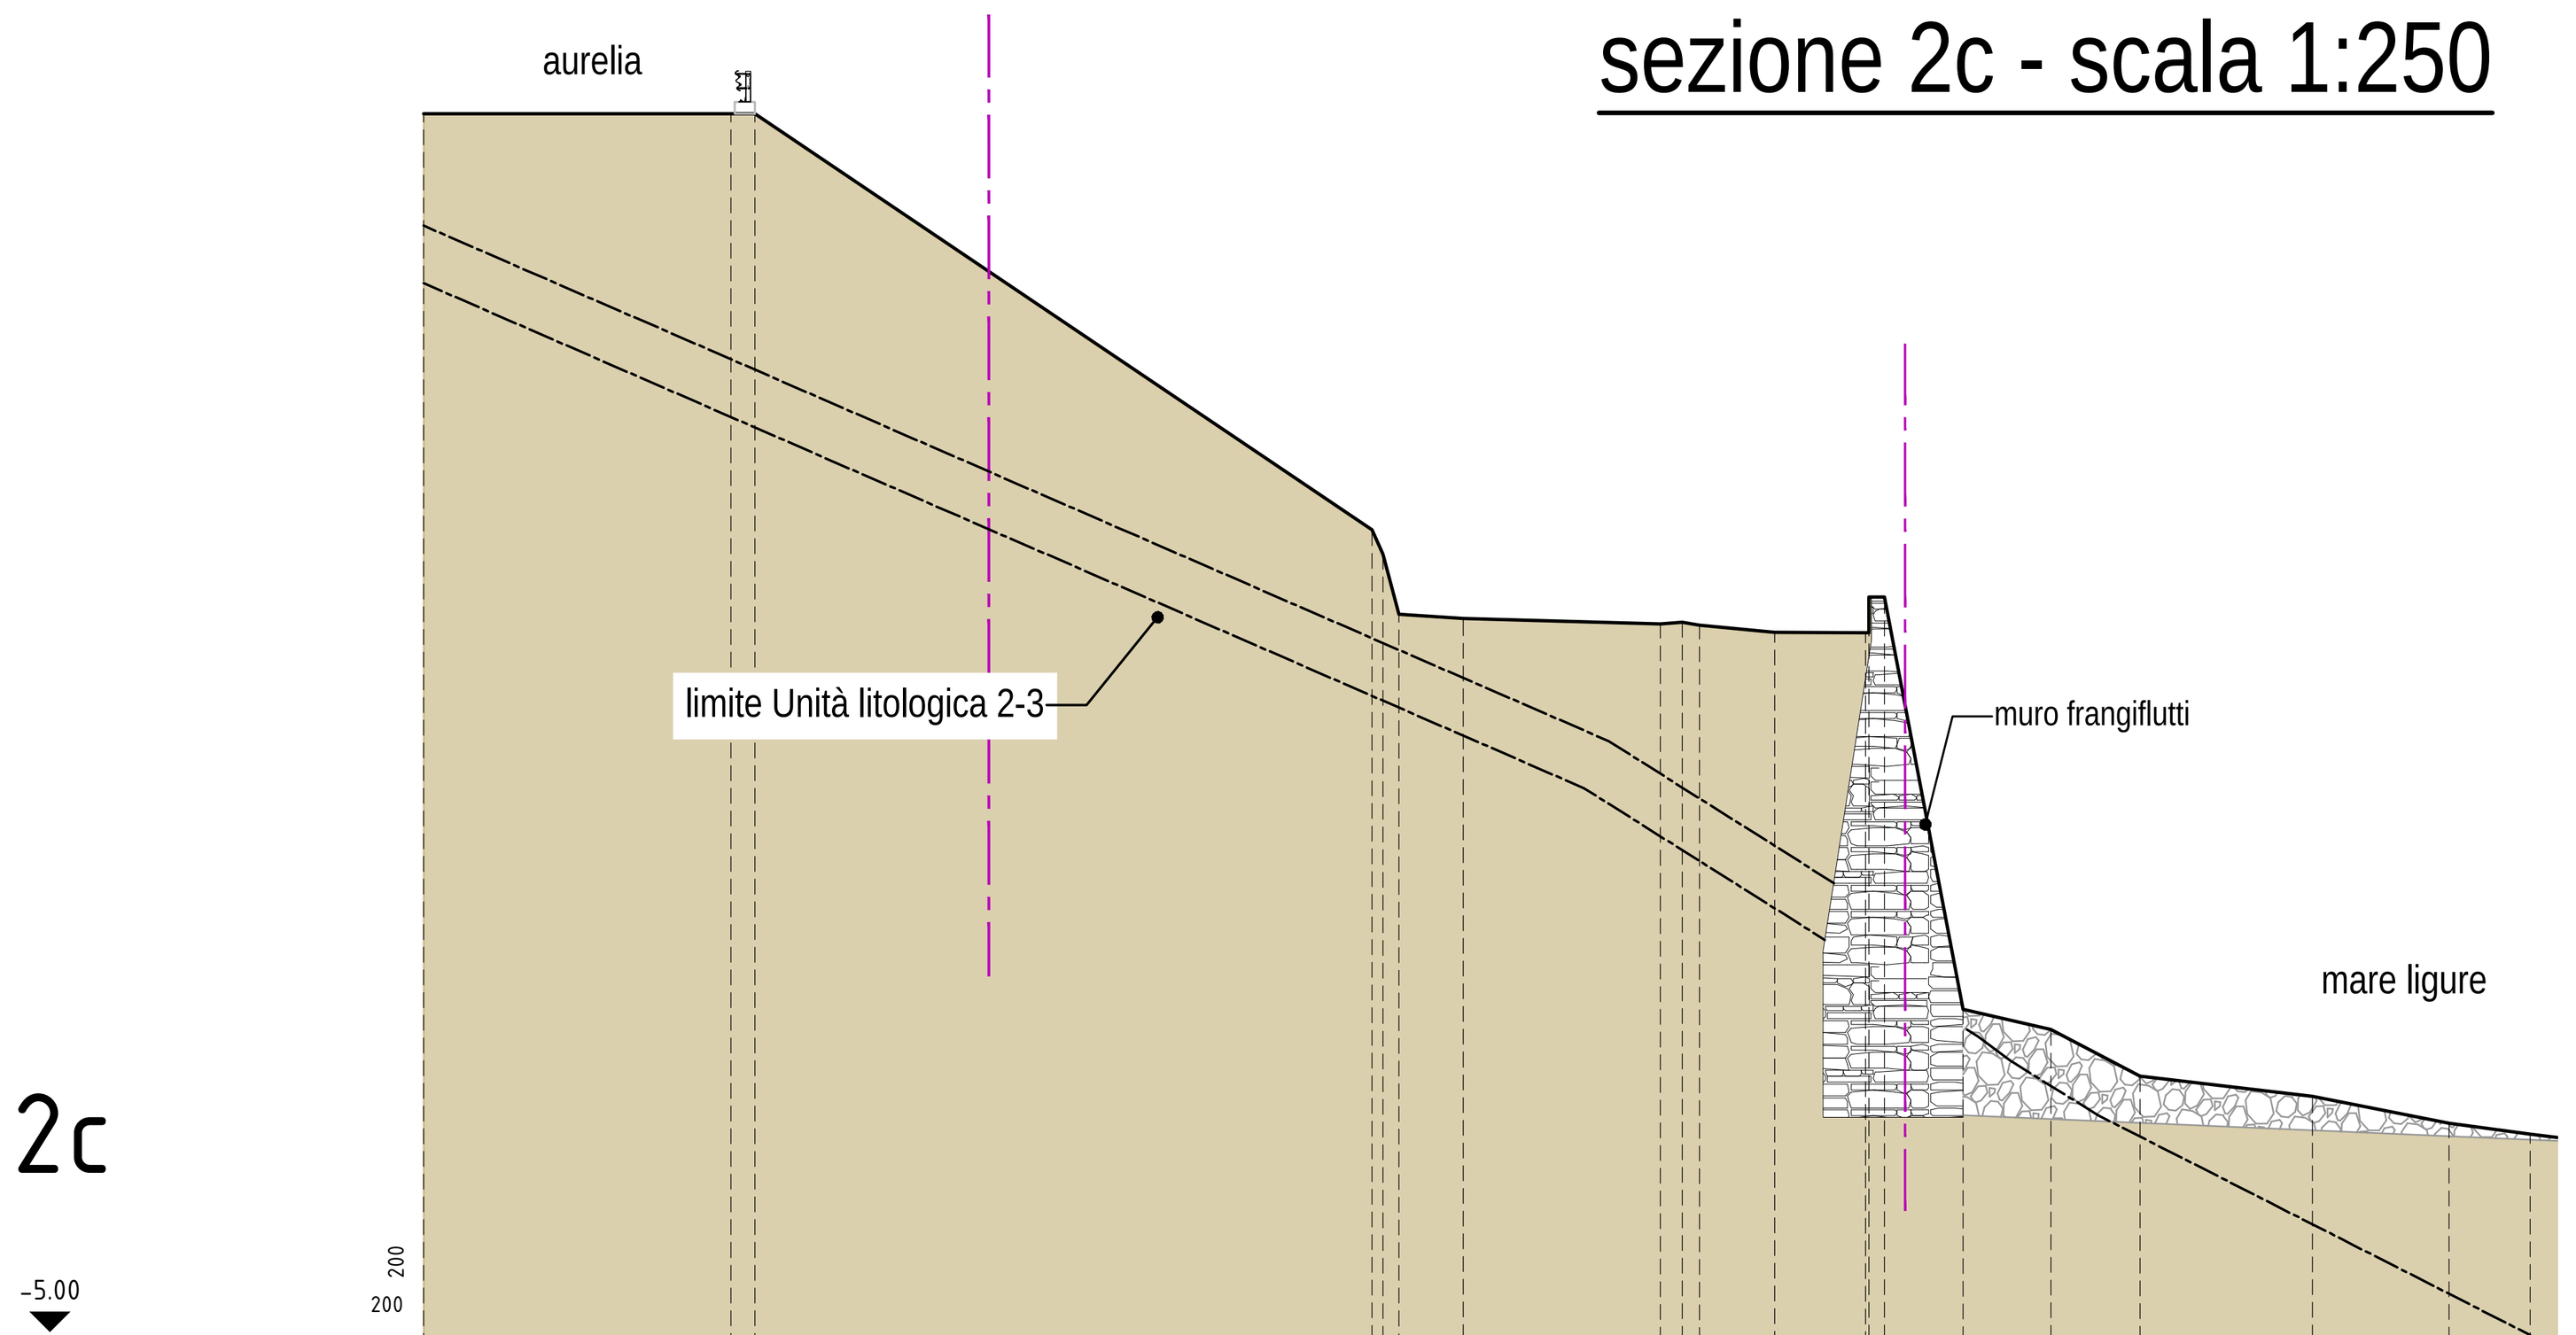


PICCHETTO	1	2 3	4 5 6	7	8 9 10	11	12 13 14	15	16	17	18	19	20
DISTANZE PROGRESSIVE	0.00	7.74	8.34	23.88	[illegible]	24.55	26.17	31.14	31.69	32.13	34.02	[illegible]	36.78	38.75	40.96	43.21	47.55	50.98	53.03
DISTANZE PARZIALI	7.74	0.60	15.54	0.28	0.38	1.62	4.97	0.55	0.43	1.89	2.28	[illegible]	1.97	2.21	2.25	4.34	3.43	2.05
QUOTE	25.02	25.90	25.90	15.43	[illegible]	13.31	13.20	13.06	13.11	13.03	12.85	[illegible]	13.74	3.36	2.86	1.68	1.18	0.50	0.22

sezione 3 - scala 1:250

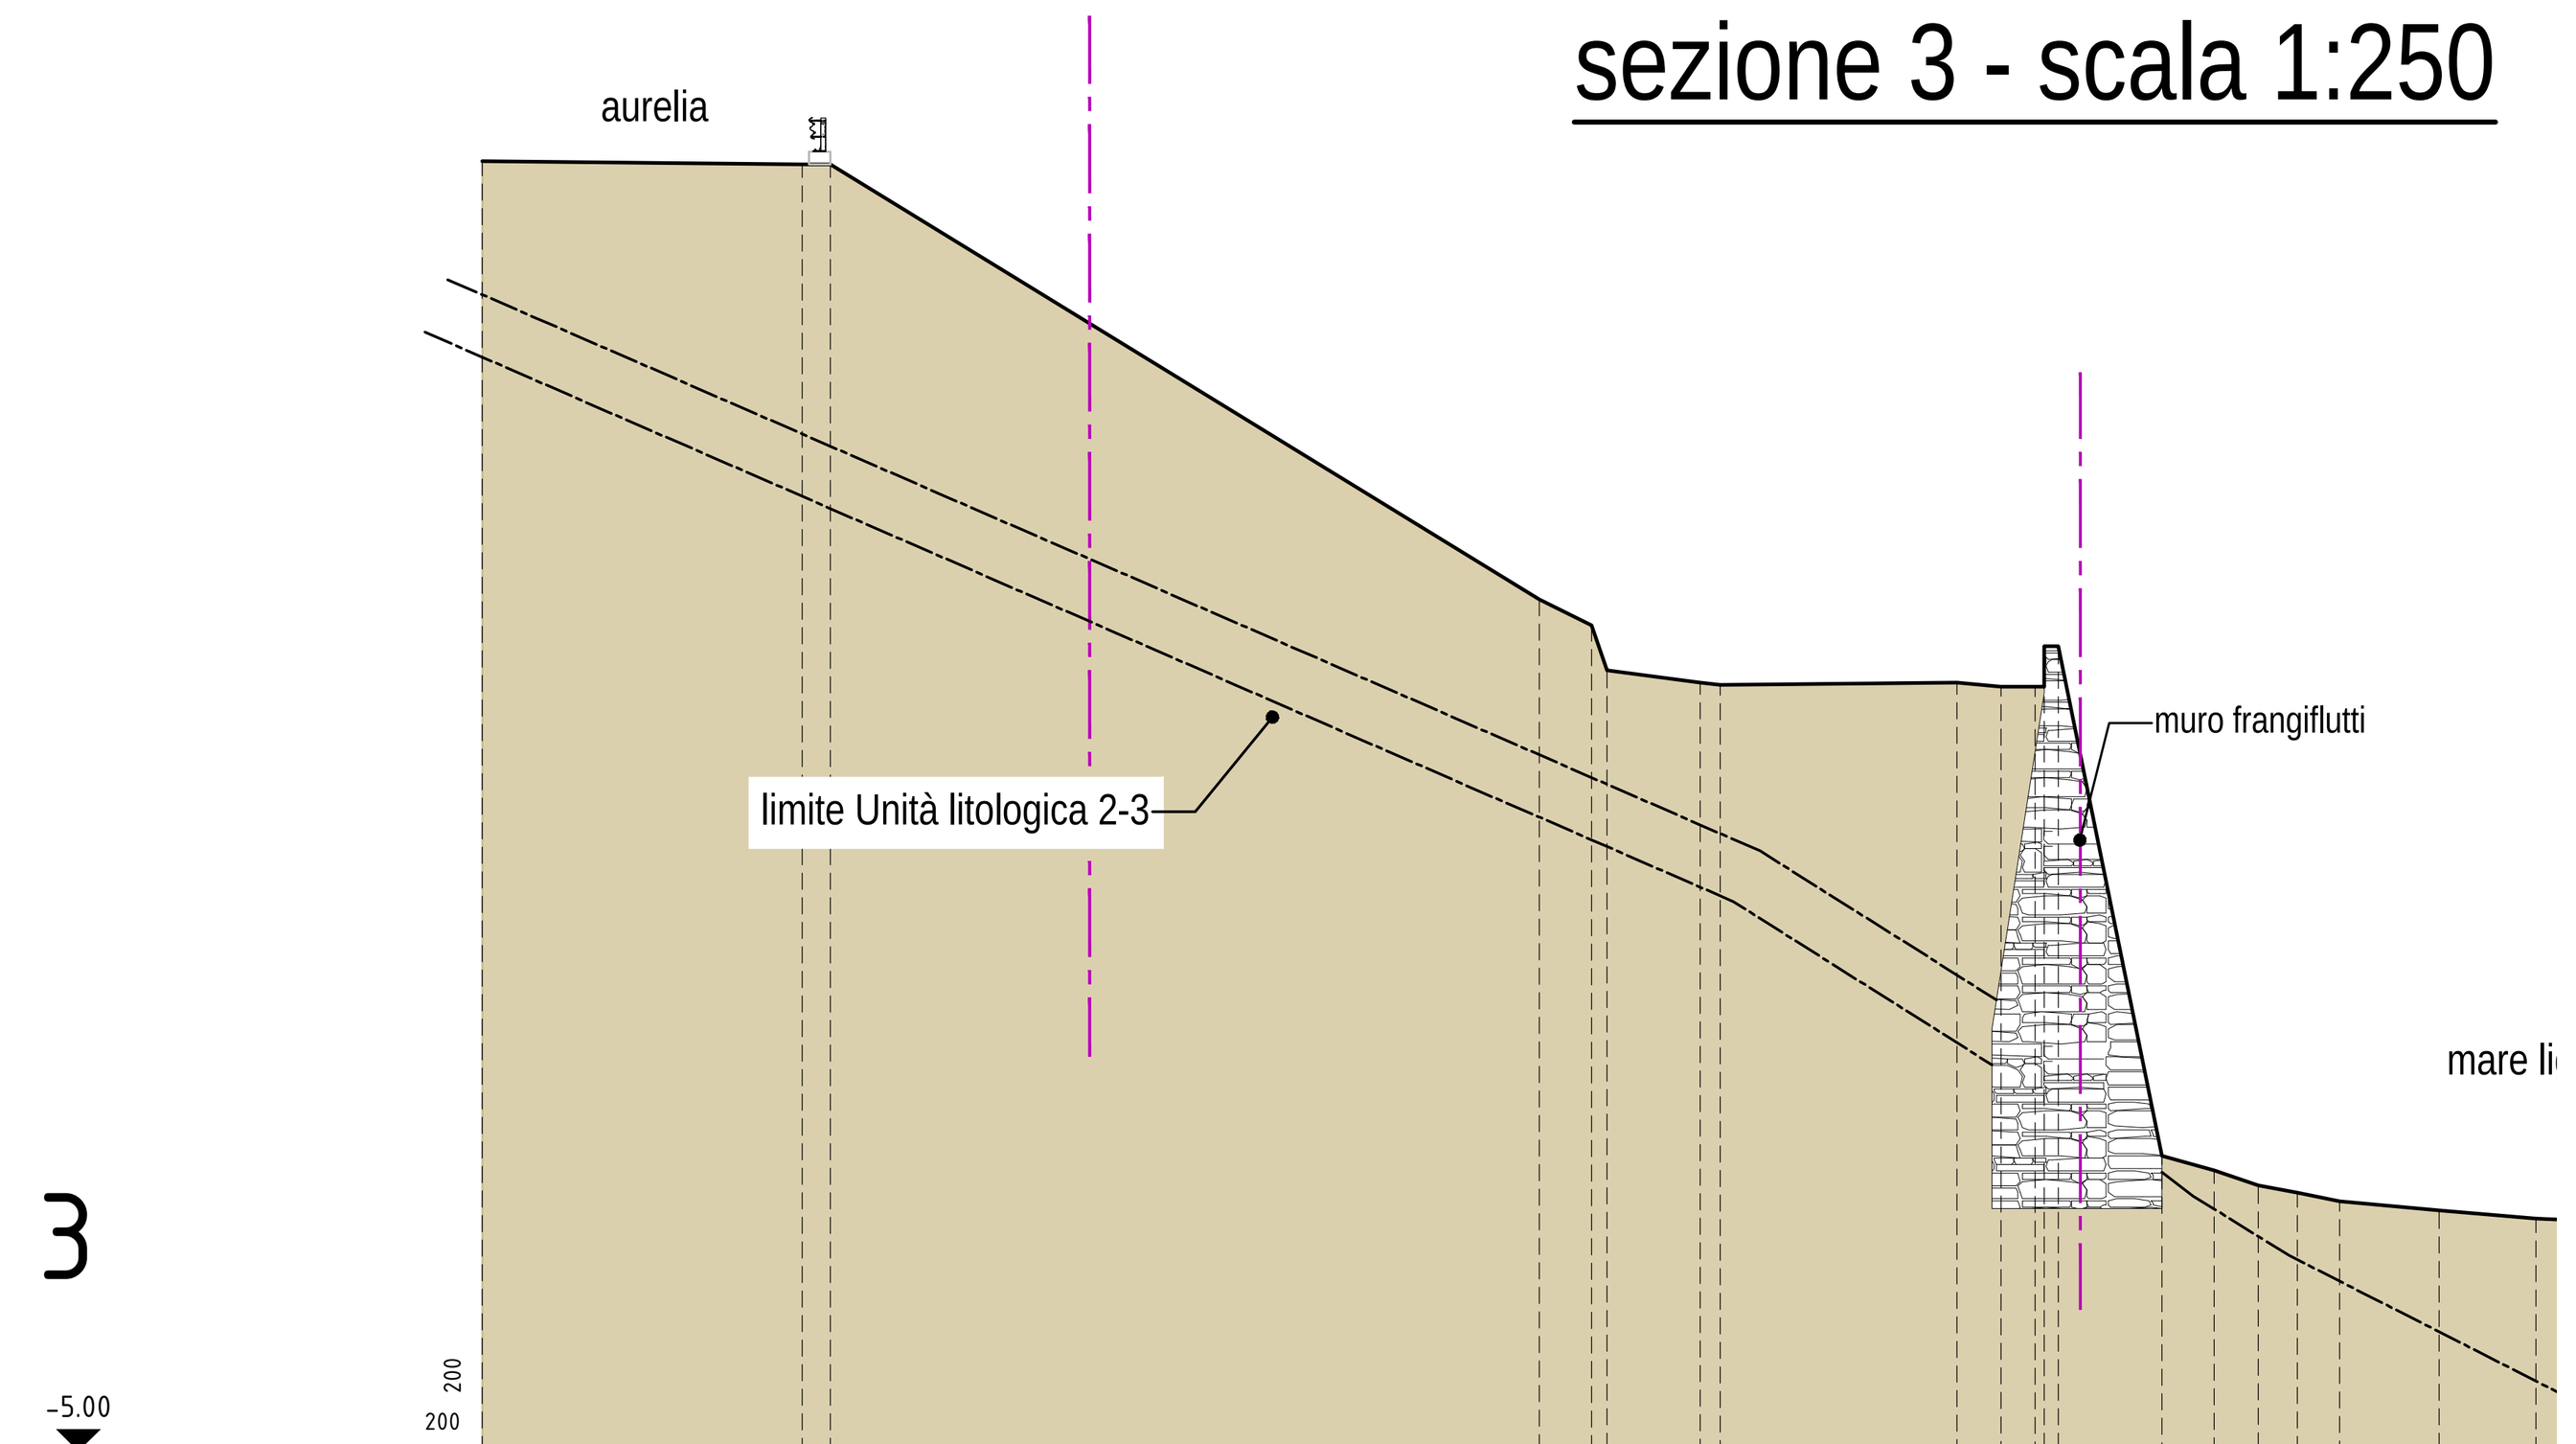


PICCHETTO	1	2 3	4	5 6	7 8	9	10	11 12 13	14	15	16	17	18	19	20
DISTANZE PROGRESSIVE	0.00	7.46	8.11	24.62	25.84	26.19	28.36	28.83	34.34	35.37	[illegible]	36.70	39.11	40.33	41.35	42.26	43.25	45.57	47.82
DISTANZE PARZIALI	7.46	0.65	16.51	1.22	0.35	2.17	0.47	5.51	1.02	0.79	0.22	0.33	2.41	1.22	1.02	0.91	0.98	2.32	2.24
QUOTE	25.01	24.94	24.94	14.82	14.22	13.17	12.89	12.83	12.88	12.79	[illegible]	13.73	1.87	1.53	1.19	1.01	0.82	0.60	0.41

profilo longitudinale scala 1:200

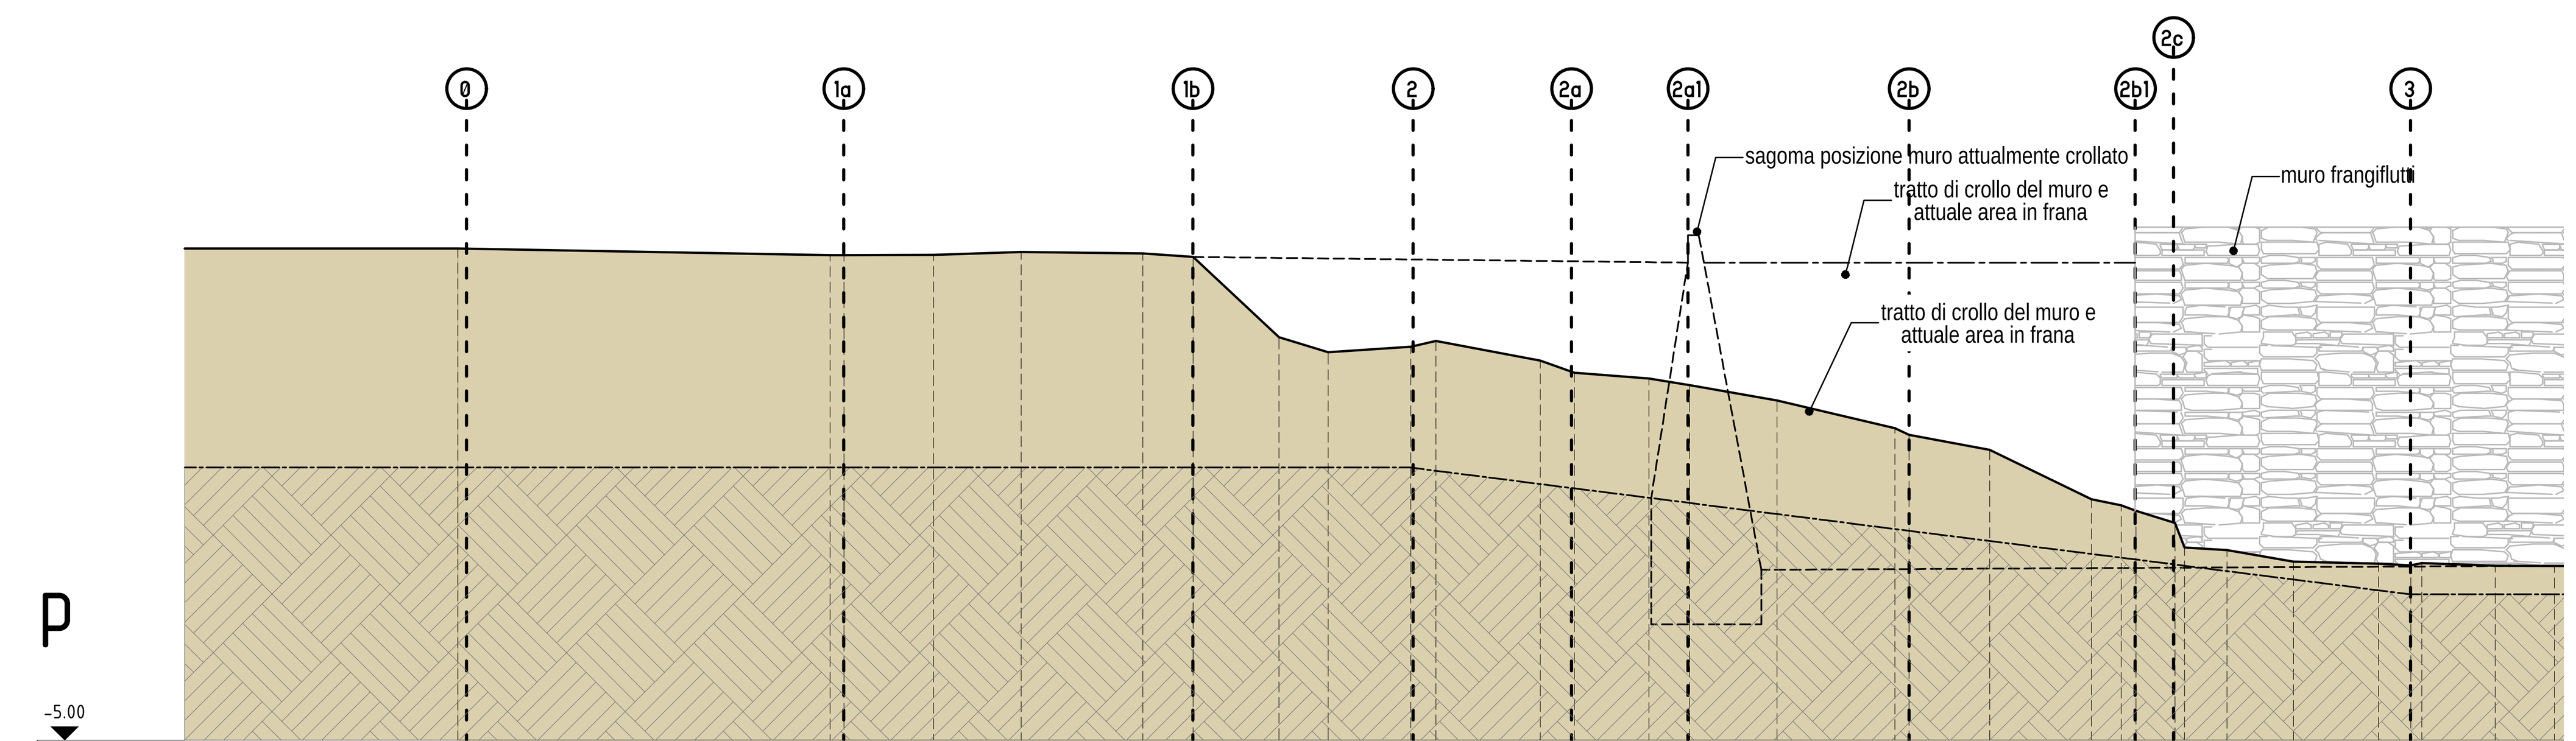


PICCHETTO	2 3	4	5	6	7	8	9	10	11	12	13	14	15	16	17 18	19	20	21 22	23 24	25	26	27	28 29	30	31
DISTANZE PROGRESSIVE	13.62	14.13	17.41	20.62	25.08	26.92	30.05	31.86	34.88	35.80	39.62	40.87	43.61	45.10	48.29	52.60	53.12	56.08	59.80	60.89	61.44	62.87	63.21	64.77	67.20	70.31	71.50	71.90	74.58	76.75
DISTANZE PARZIALI	0.51	3.28	3.21	4.46	1.84	3.14	1.80	3.02	0.92	3.82	1.25	2.73	1.49	3.20	4.31	0.52	2.96	3.72	1.09	0.55	1.43	0.35	1.55	2.44	3.10	1.19	0.40	2.68	2.17
QUOTE	12.77	12.78	12.79	12.89	12.84	12.71	9.76	9.22	9.42	9.63	8.91	8.46	8.26	8.01	7.46	6.43	6.19	5.64	3.83	3.61	3.41	2.96	2.06	1.97	1.54	1.47	1.49	1.49	1.40	1.39

sezione 2a1 - scala 1:250

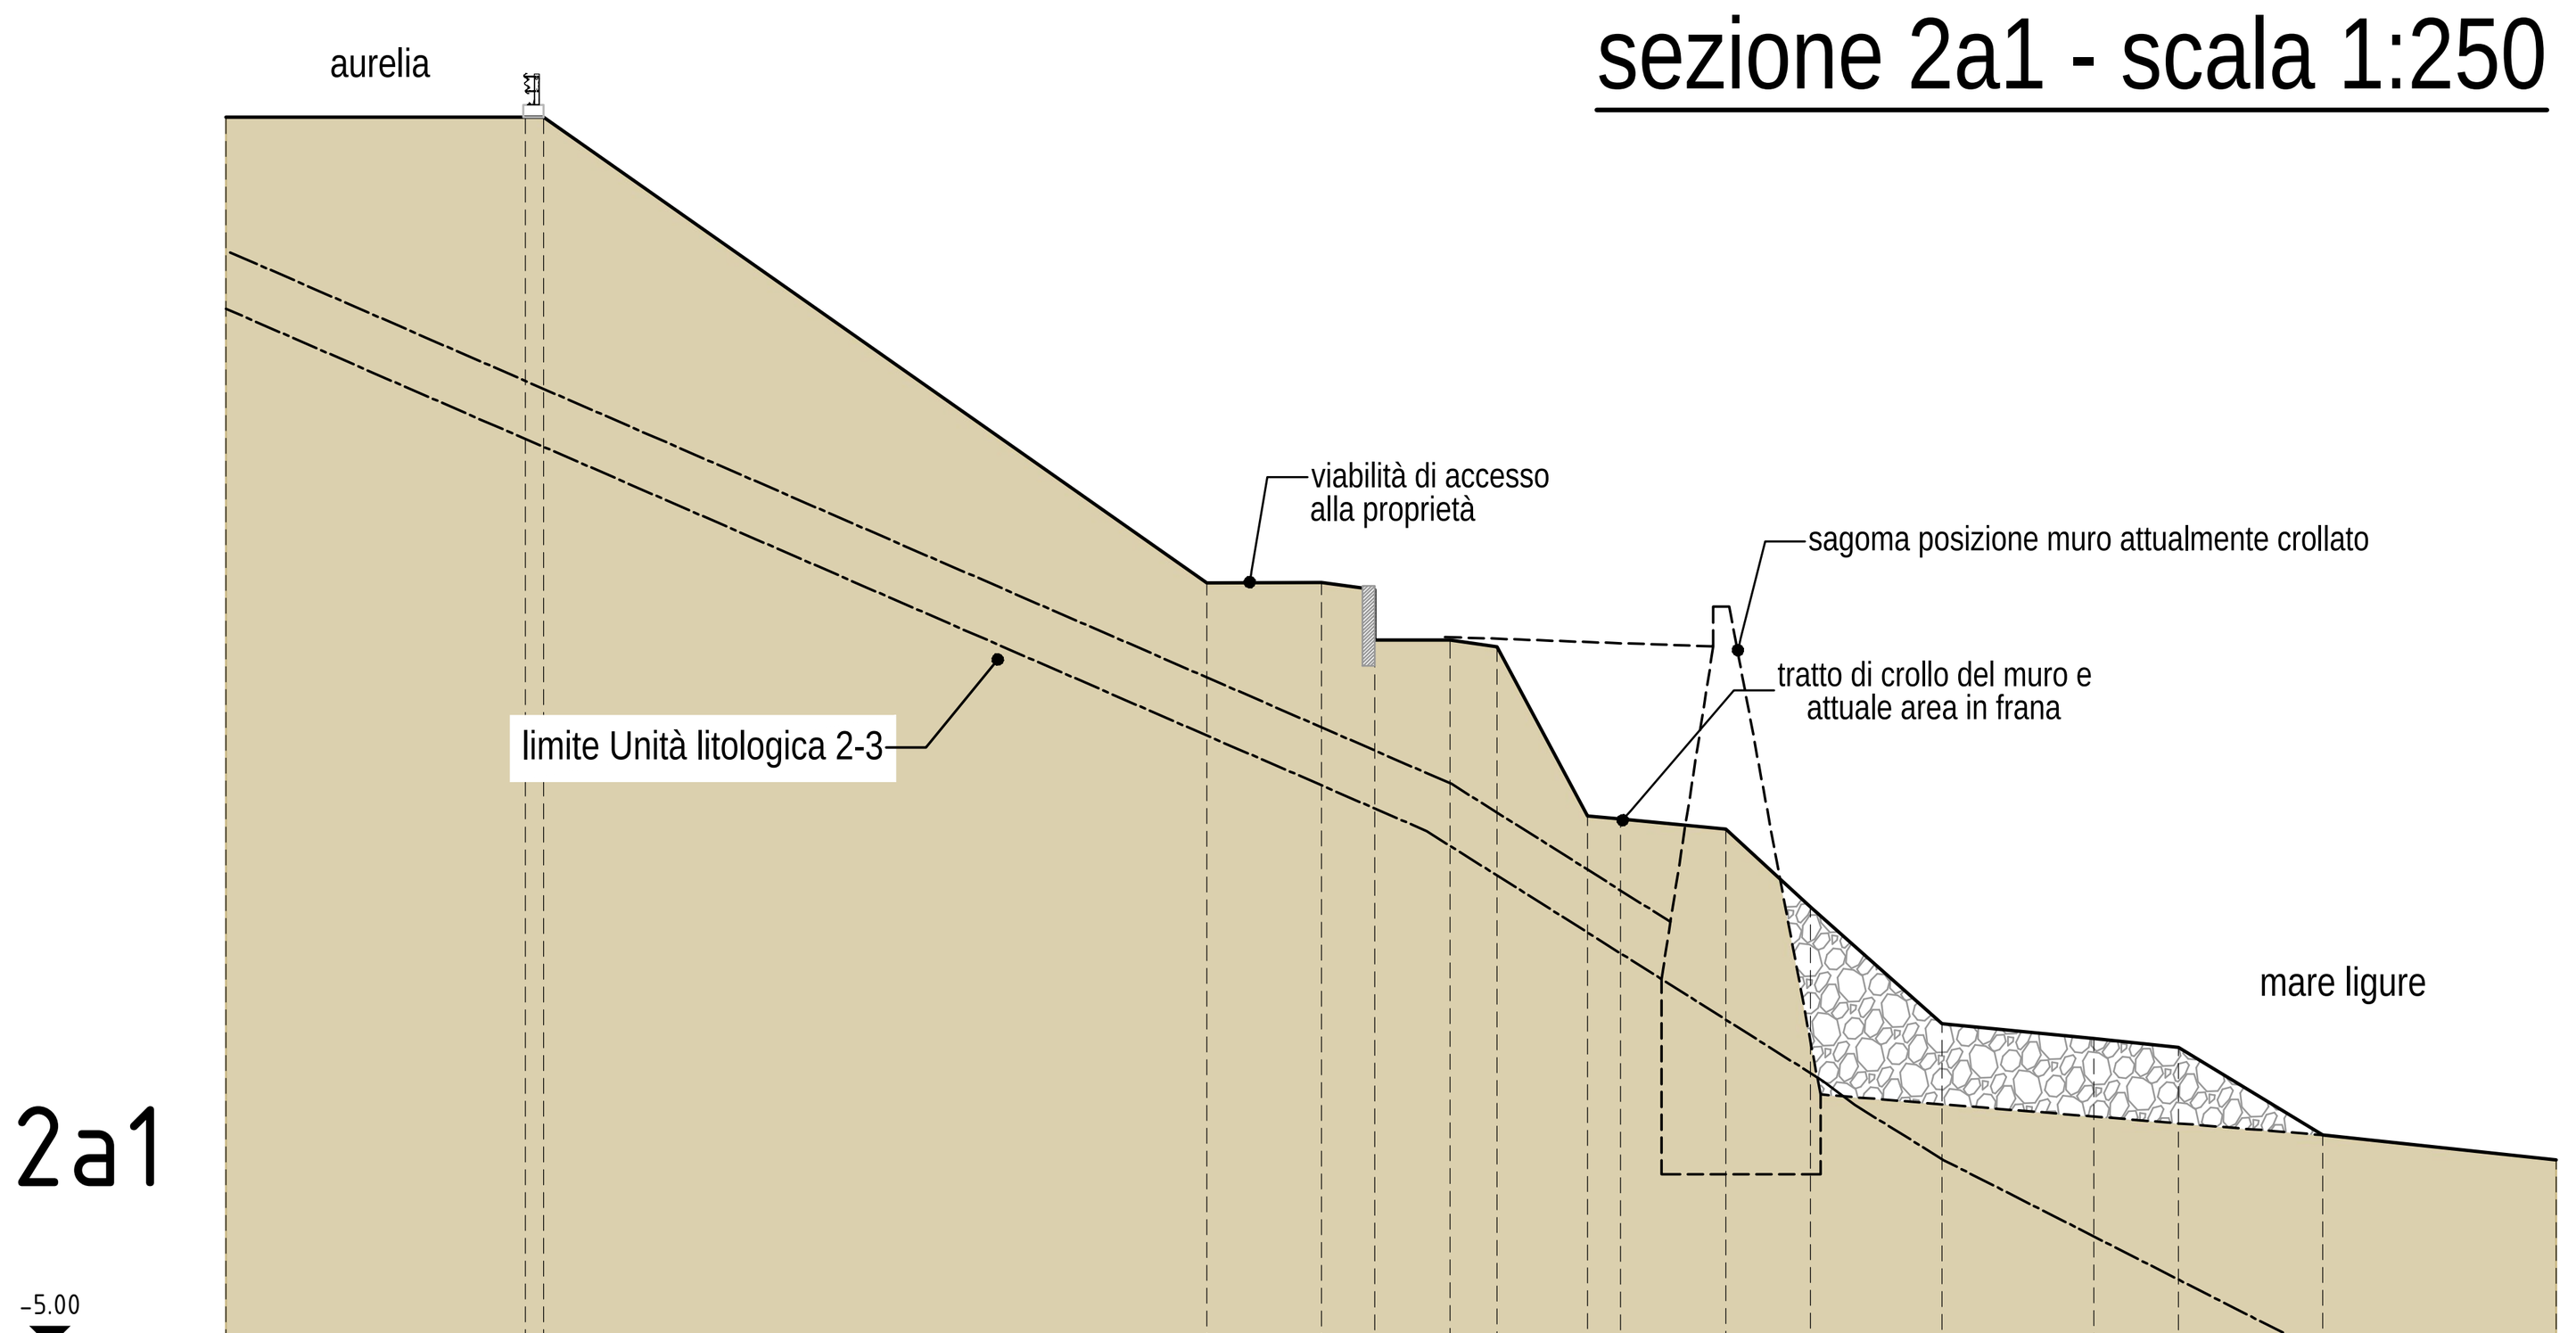


PICCHETTO	2 3	4	5	6	7	8	9	10	11	12	13	14	15	16	17
DISTANZE PROGRESSIVE	7.49	7.94	24.54	27.40	28.73	30.62	31.79	34.06	34.89	37.52	39.63	42.93	46.73	48.85	52.45	58.29
DISTANZE PARZIALI	0.46	16.60	2.86	1.33	1.88	1.18	2.27	0.83	2.63	2.12	3.29	3.80	2.12	3.61	5.84
QUOTE	25.75	25.75	14.09	14.11	13.92	12.66	12.49	8.27	8.19	7.93	5.99	3.06	2.70	2.48	0.28	-0.34

sezione 2b - scala 1:250

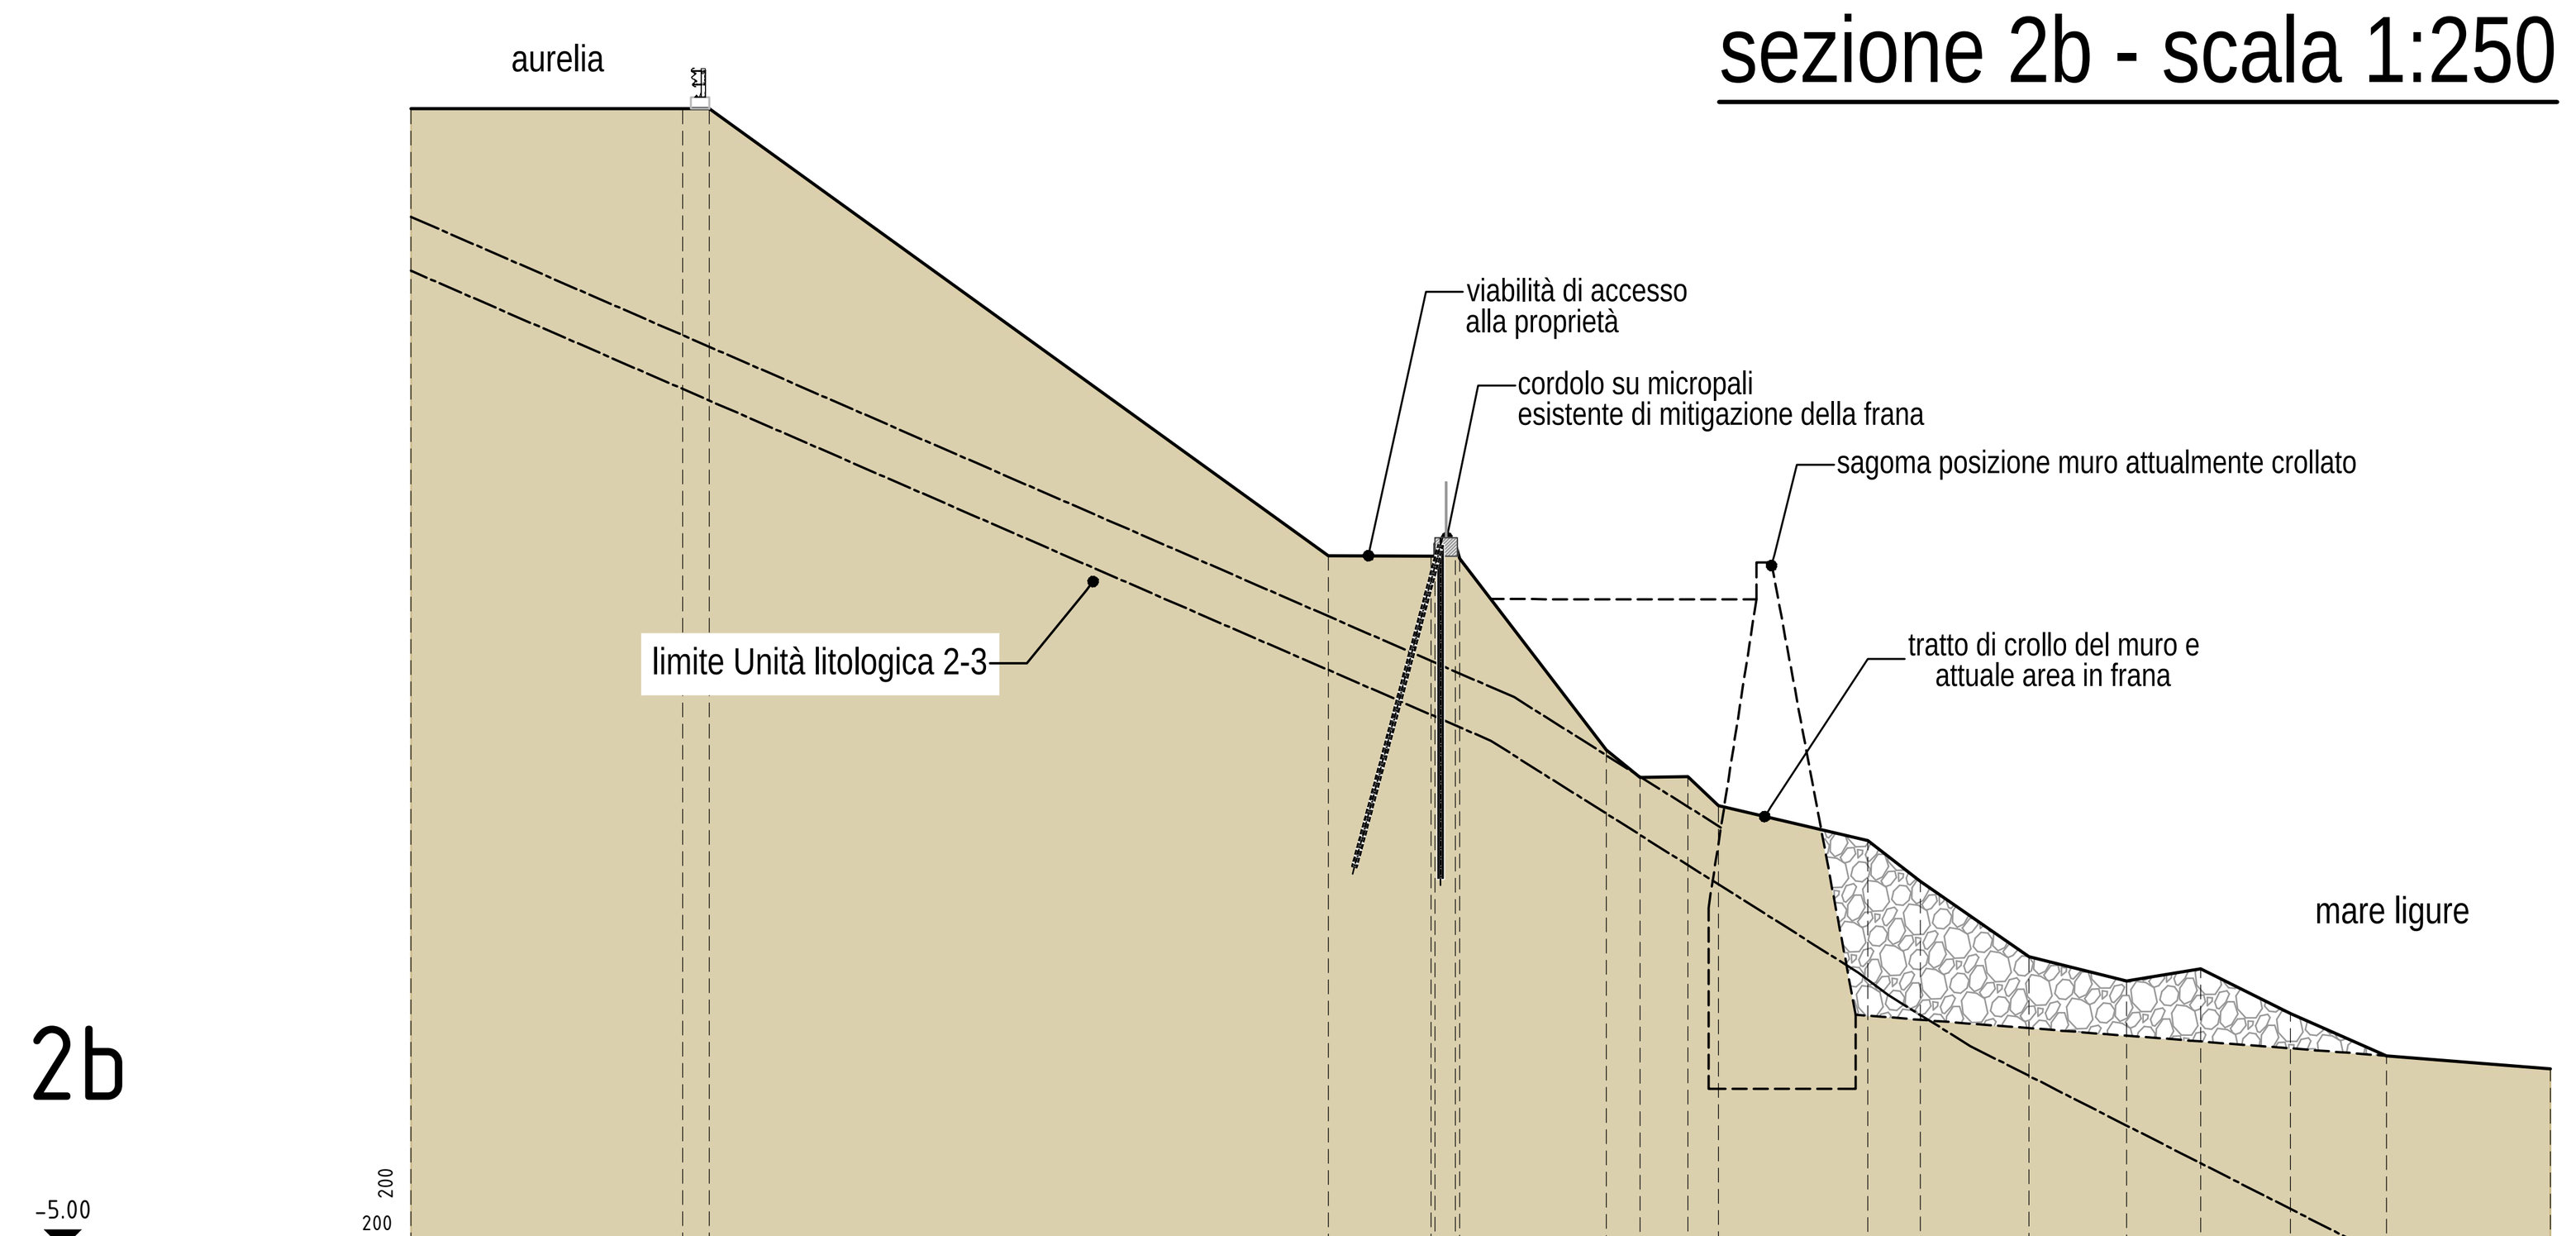


PICCHETTO	1	2 3	4	5 6 7 8	9	10	11	12	13	14	15	16	17	18	19	20
DISTANZE PROGRESSIVE	0.00	7.32	8.05	24.76	[illegible]	32.26	33.16	34.46	35.28	39.32	40.73	43.67	46.30	48.30	50.73	53.31	57.74
DISTANZE PARZIALI	7.32	0.73	16.71	2.77	0.11	0.15	0.12	3.96	0.90	1.29	0.82	4.04	1.41	2.94	2.63	2.00	2.43	2.59	4.43
QUOTE	25.00	25.75	25.75	13.67	[illegible]	8.44	7.70	7.72	6.93	6.00	4.90	2.87	2.21	2.54	1.33	0.19	-0.16

sezione 2b1 - scala 1:250

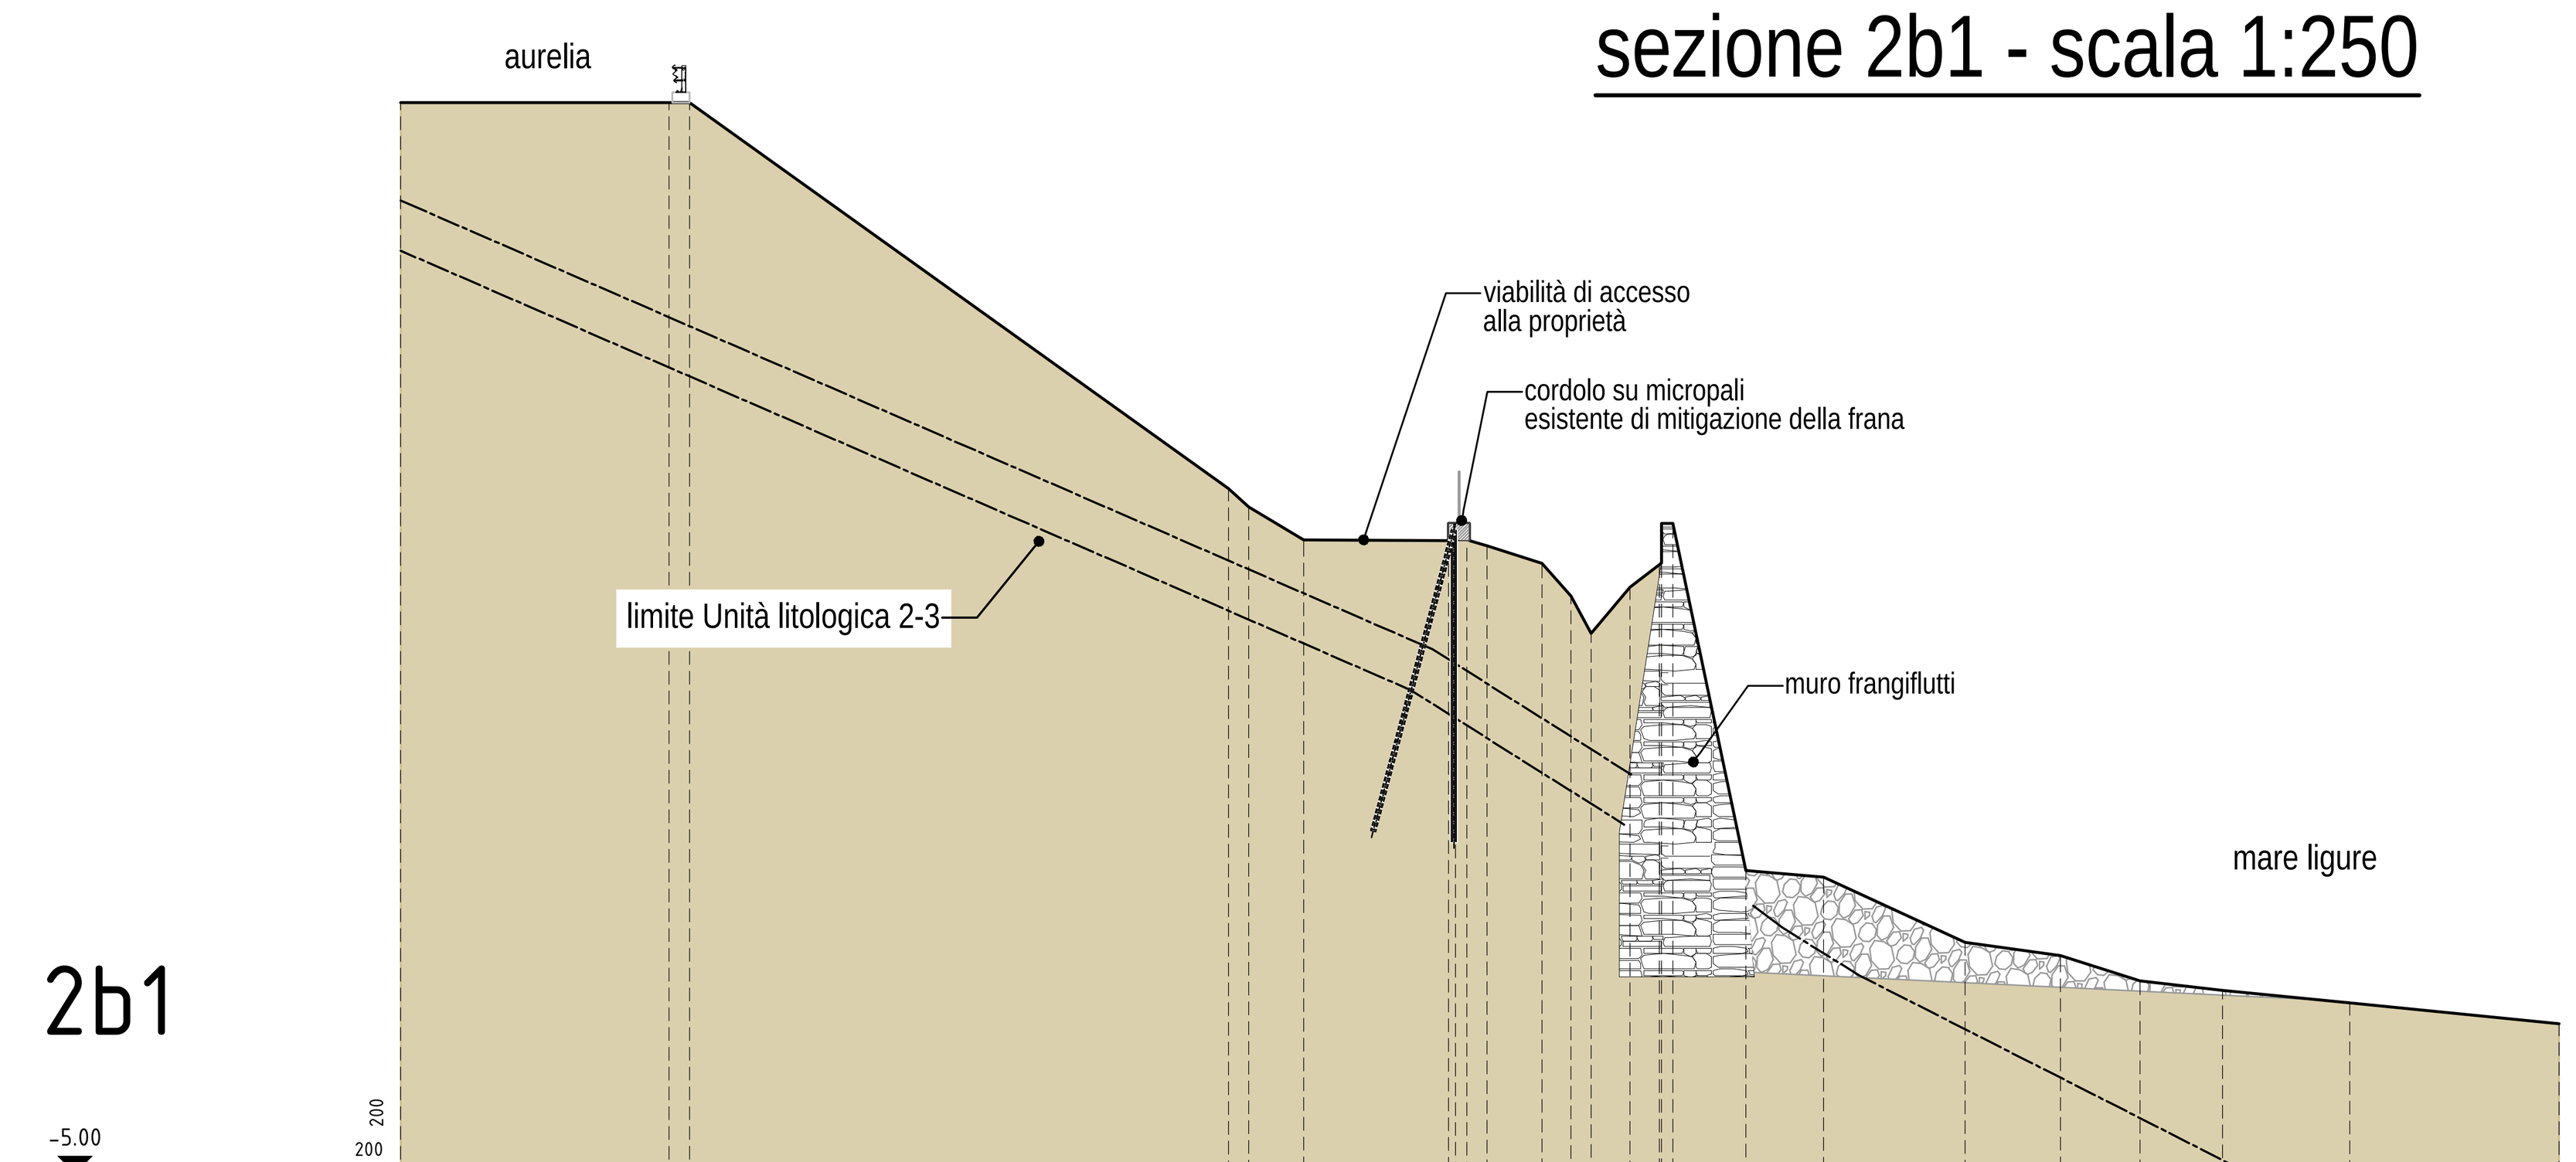


PICCHETTO	1	2 3	4 5	6	7 8 9 10	11 12 13	14 15 16 17	18	19	20	21	22	23	24	25
DISTANZE PROGRESSIVE	0.00	7.74	8.34	23.89	24.47	26.06	[illegible]	30.77	31.35	32.94	33.77	34.36	35.48	[illegible]	36.72	38.82	41.07	45.15	47.90	50.20	52.58	56.24	62.29
DISTANZE PARZIALI	7.74	0.60	15.55	0.58	1.59	4.19	[illegible]	0.59	1.58	0.83	0.58	1.13	0.85	[illegible]	2.10	2.25	4.09	2.75	2.29	2.38	3.67	6.05
QUOTE	25.03	25.90	25.90	14.76	14.24	13.29	[illegible]	13.57	13.11	12.60	11.66	10.58	11.92	[illegible]	13.76	3.74	3.55	1.66	1.29	0.55	0.28	-0.08	-0.68

sezione 1b - scala 1:250

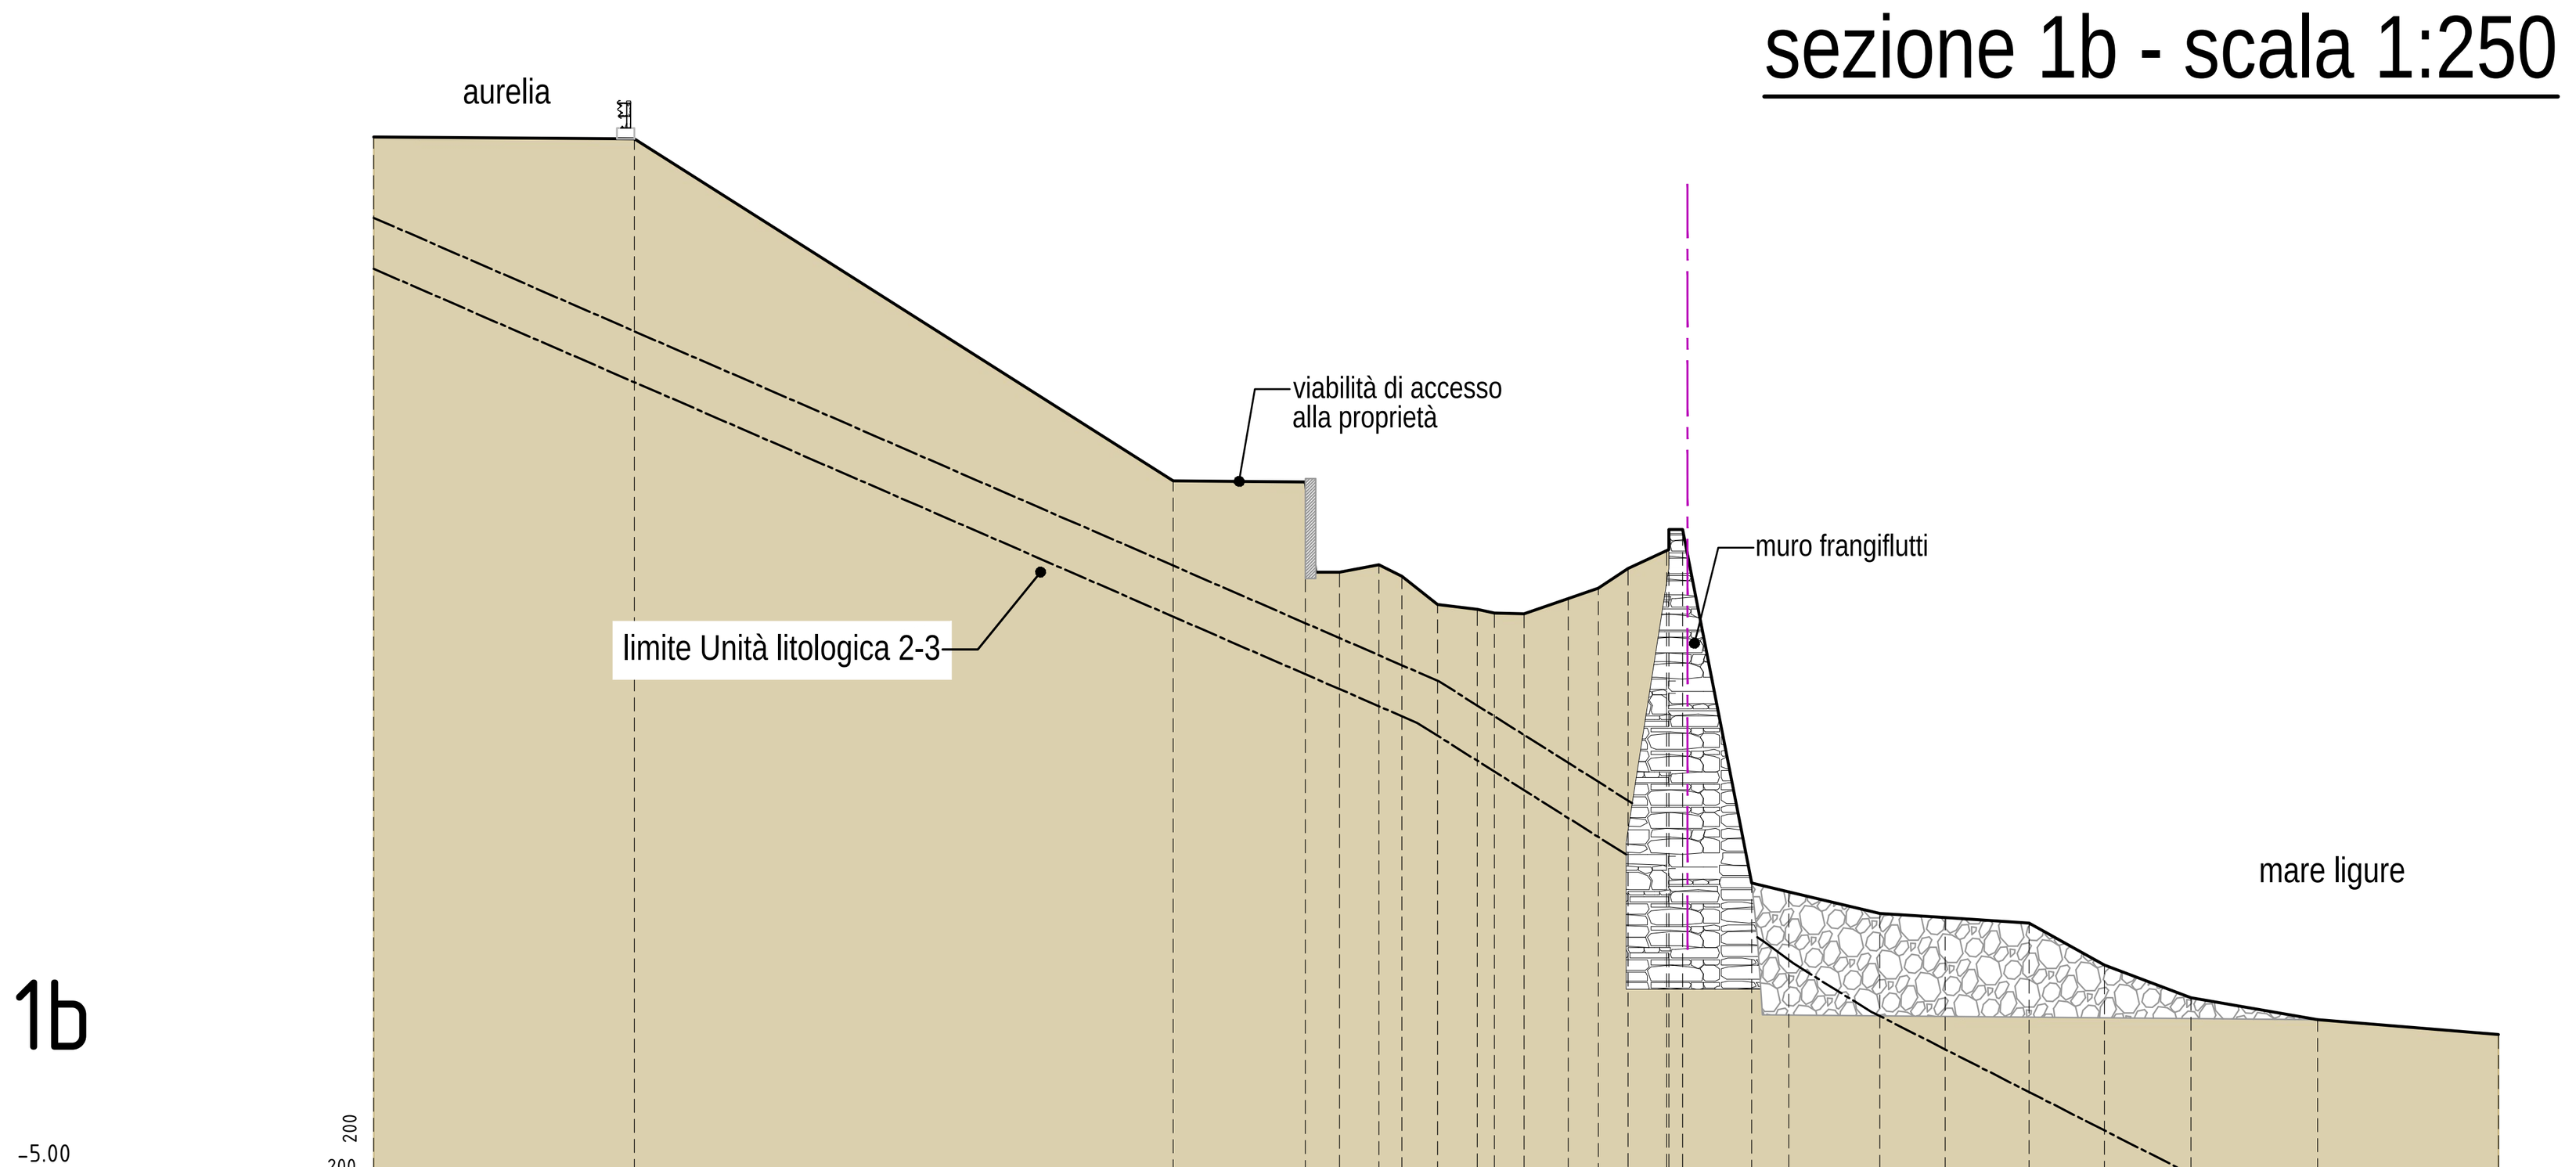


PICCHETTO	1	2	3	4	5	6	7	8	9	10	11	12	13	14	15 16 17	18	19	20	21	22	23	24	25	26
DISTANZE PROGRESSIVE	0.00	7.43	22.78	26.54	27.52	28.64	29.30	30.31	31.45	31.93	32.79	34.04	34.89	35.74	[illegible]	37.30	39.27	40.32	42.92	44.78	47.17	49.32	51.79	55.40	60.55
DISTANZE PARZIALI	7.43	15.35	3.77	0.97	1.12	0.66	1.01	1.13	0.49	0.85	1.26	0.85	0.85	1.10	[illegible]	1.97	1.05	2.59	1.86	2.39	2.15	2.47	3.61	5.15
QUOTE	25.01	24.96	15.21	15.18	12.61	12.82	12.49	11.68	11.55	11.45	11.42	11.86	12.15	12.71	[illegible]	13.82	3.75	3.50	2.89	2.77	2.61	1.41	0.48	-0.14	-0.56

sezione 2 - scala 1:250

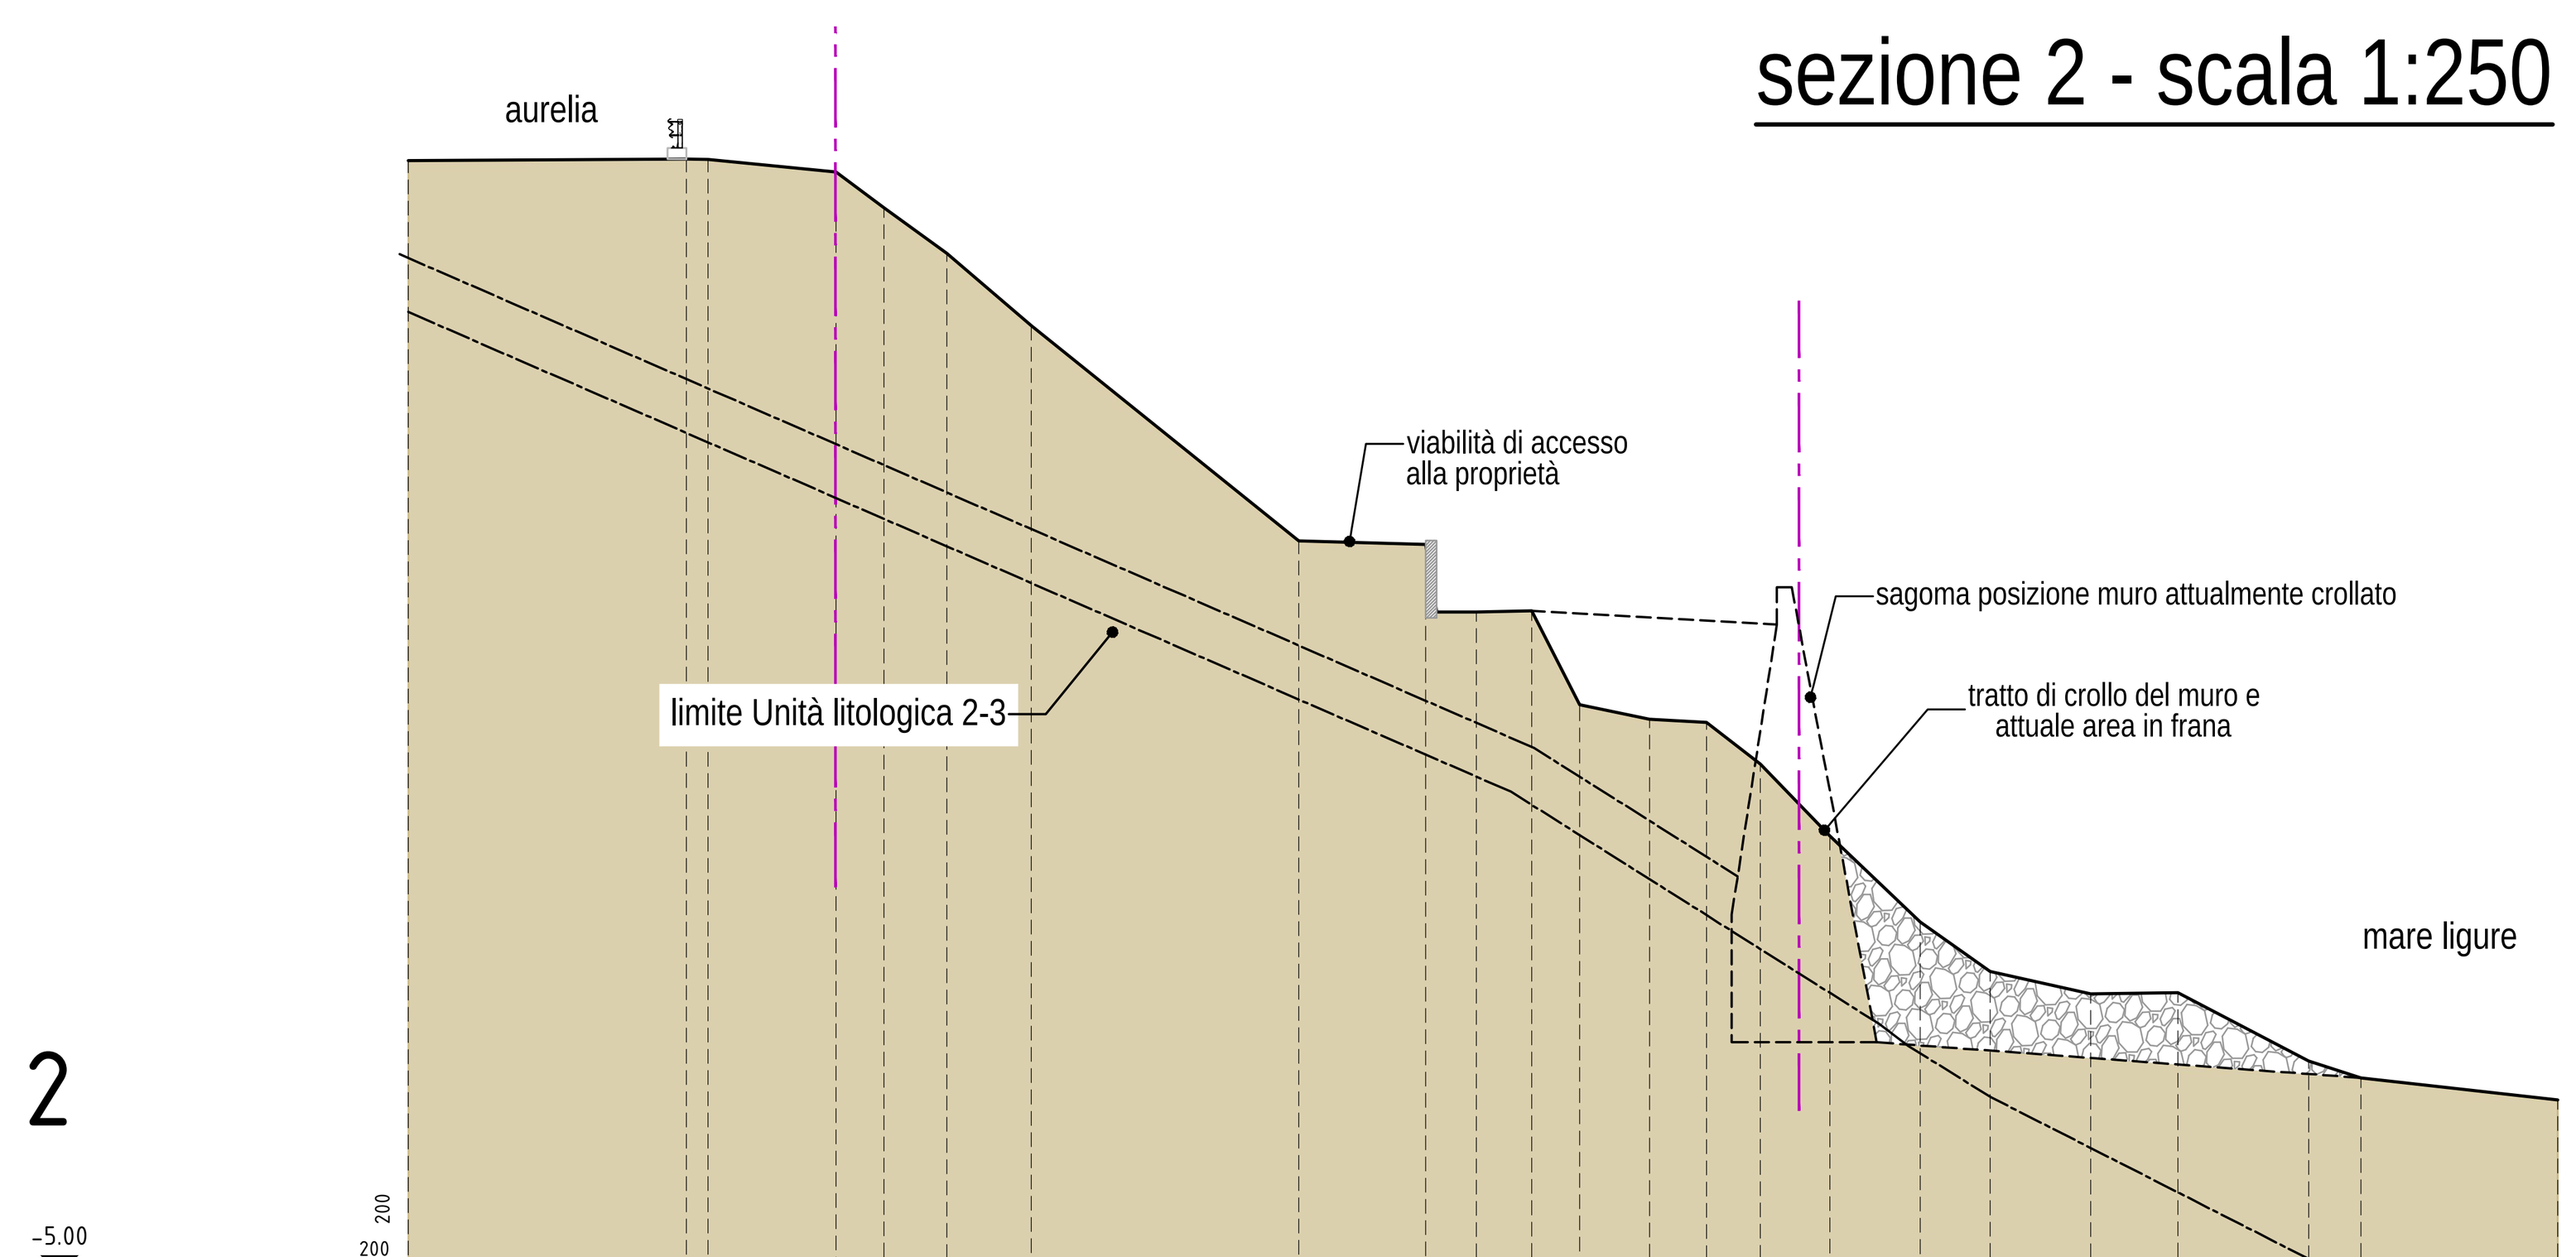


PICCHETTO	1	2 3	4	5	6	7	8	9	10	11	12	13	14	15	16	17	18	19	20	21	22	23
DISTANZE PROGRESSIVE	0.00	7.49	8.08	11.53	12.82	14.50	16.78	23.99	27.40	28.77	30.26	31.56	33.44	34.97	36.42	38.30	40.73	42.61	45.32	47.67	51.20	52.60	57.90
DISTANZE PARZIALI	7.49	0.59	3.45	1.29	1.69	2.27	7.21	3.41	1.37	1.49	1.29	1.88	1.53	1.45	1.88	2.43	1.88	2.70	2.35	3.53	1.40	5.30
QUOTE	24.99	25.03	25.02	24.69	23.73	22.50	20.55	14.75	14.66	12.83	12.86	10.34	9.95	9.86	8.74	6.80	4.48	3.15	2.55	2.58	0.73	0.29	-0.31

sezione 2a - scala 1:250

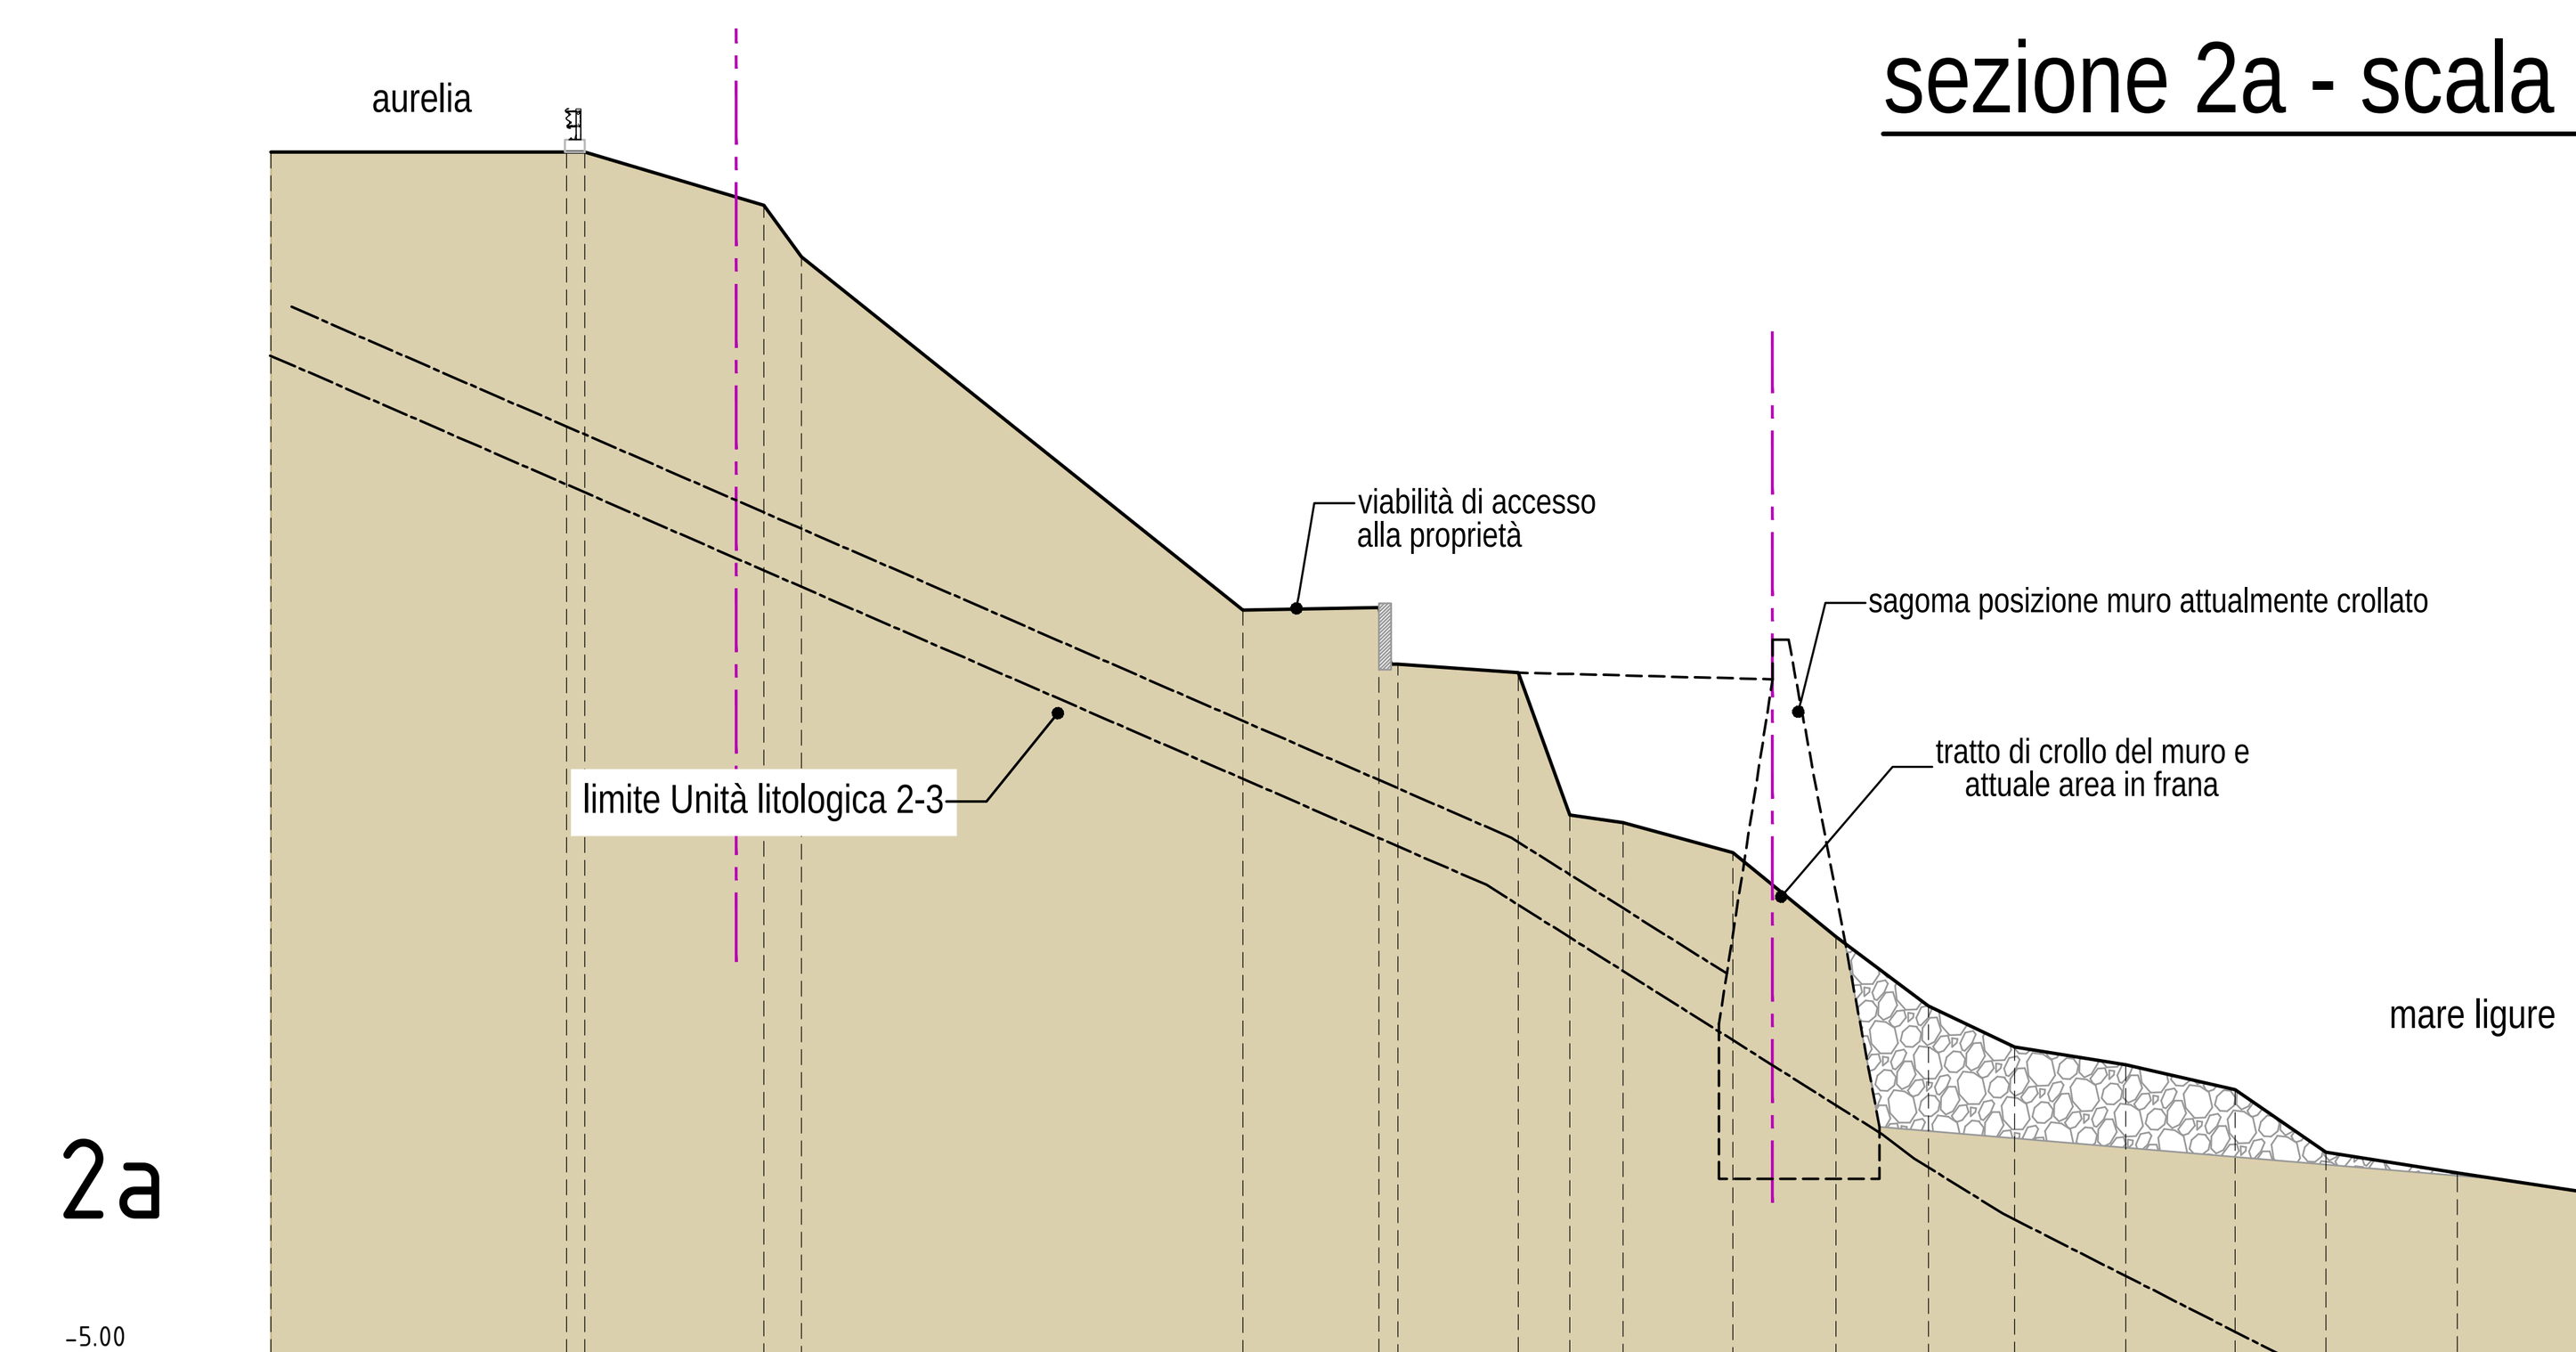


PICCHETTO	2 3	4 5	6	7 8	9	10	11	12	13	14	15	16	17	18	19	20
DISTANZE PROGRESSIVE	7.41	7.86	12.35	13.29	24.34	27.75	28.23	31.24	32.54	33.87	36.61	39.20	41.51	43.67	46.45	49.20	51.47	54.76	58.41
DISTANZE PARZIALI	0.46	4.48	0.94	11.05	3.41	0.47	3.02	1.29	1.33	2.74	2.59	2.31	2.16	2.78	2.74	2.27	3.29	3.65
QUOTE	25.71	25.71	24.37	23.08	14.24	14.30	12.89	12.67	9.10	8.91	8.16	6.05	4.33	3.29	2.86	2.23	0.66	0.14	-0.41

sezione 0 - scala 1:250

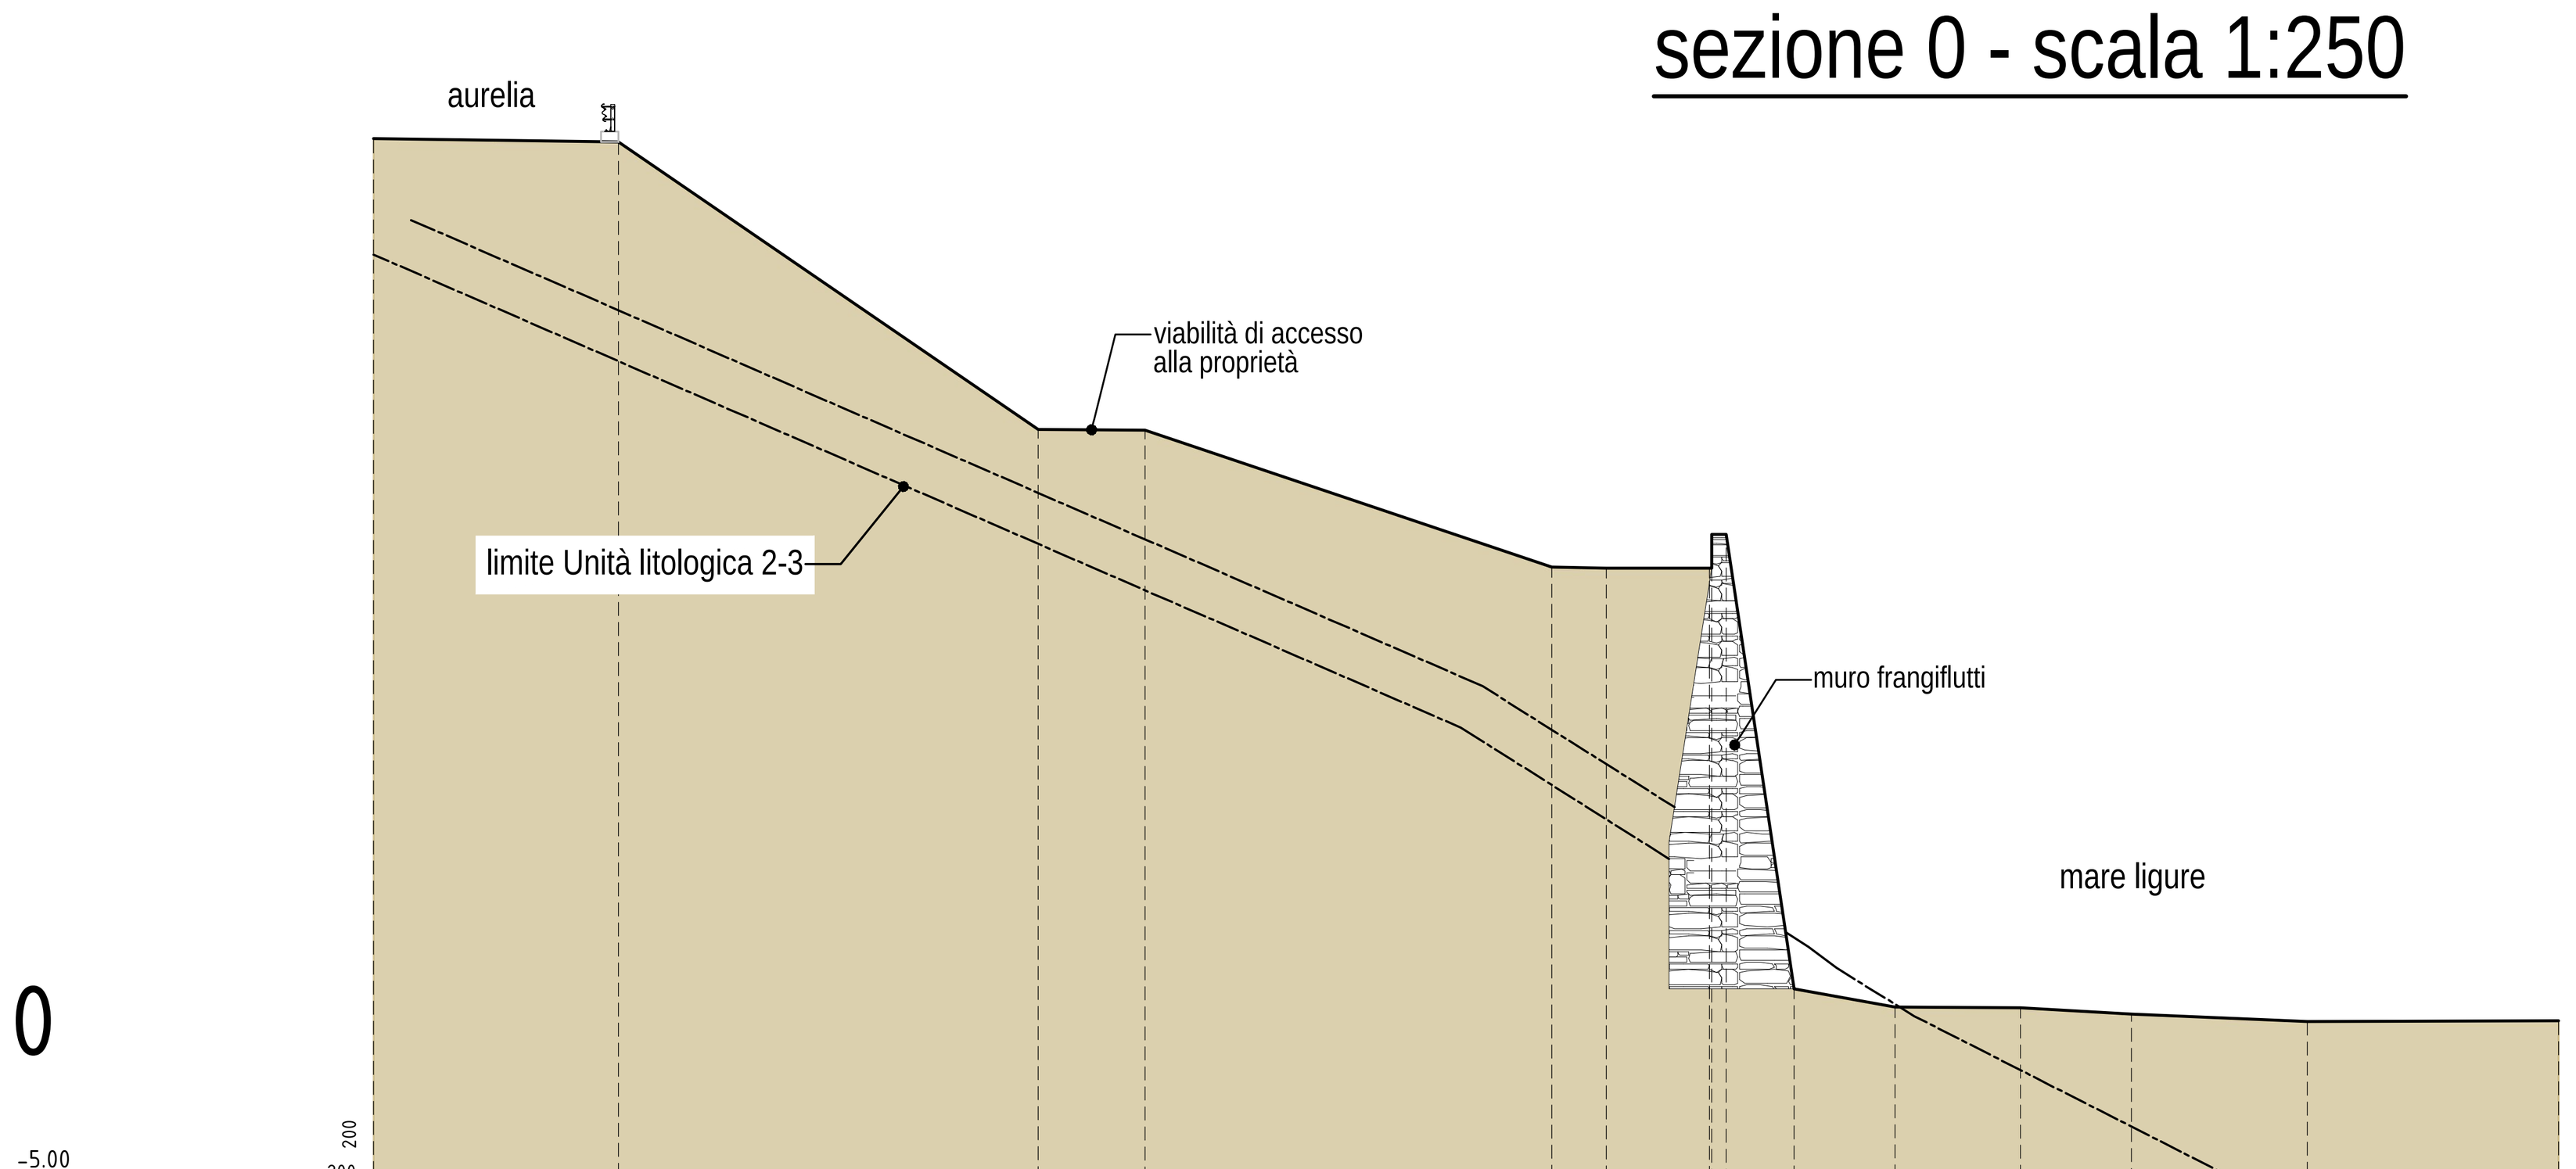

PICCHETTO	1	2	3	4	5	6	7 8 9	10	11	12	13	14	15
DISTANZE PROGRESSIVE	0.00	6.99	18.96	22.00	33.60	35.16	[illegible]	38.57	40.51	43.39	46.96	50.13	55.15	62.31
DISTANZE PARZIALI	6.99	11.97	3.04	11.60	1.56	2.94	[illegible]	1.94	2.88	3.58	3.17	5.02	7.16
QUOTE	25.15	25.05	16.86	16.83	12.93	12.90	[illegible]	13.86	0.90	0.38	0.36	0.19	-0.03	-0.01

sezione 1a - scala 1:250

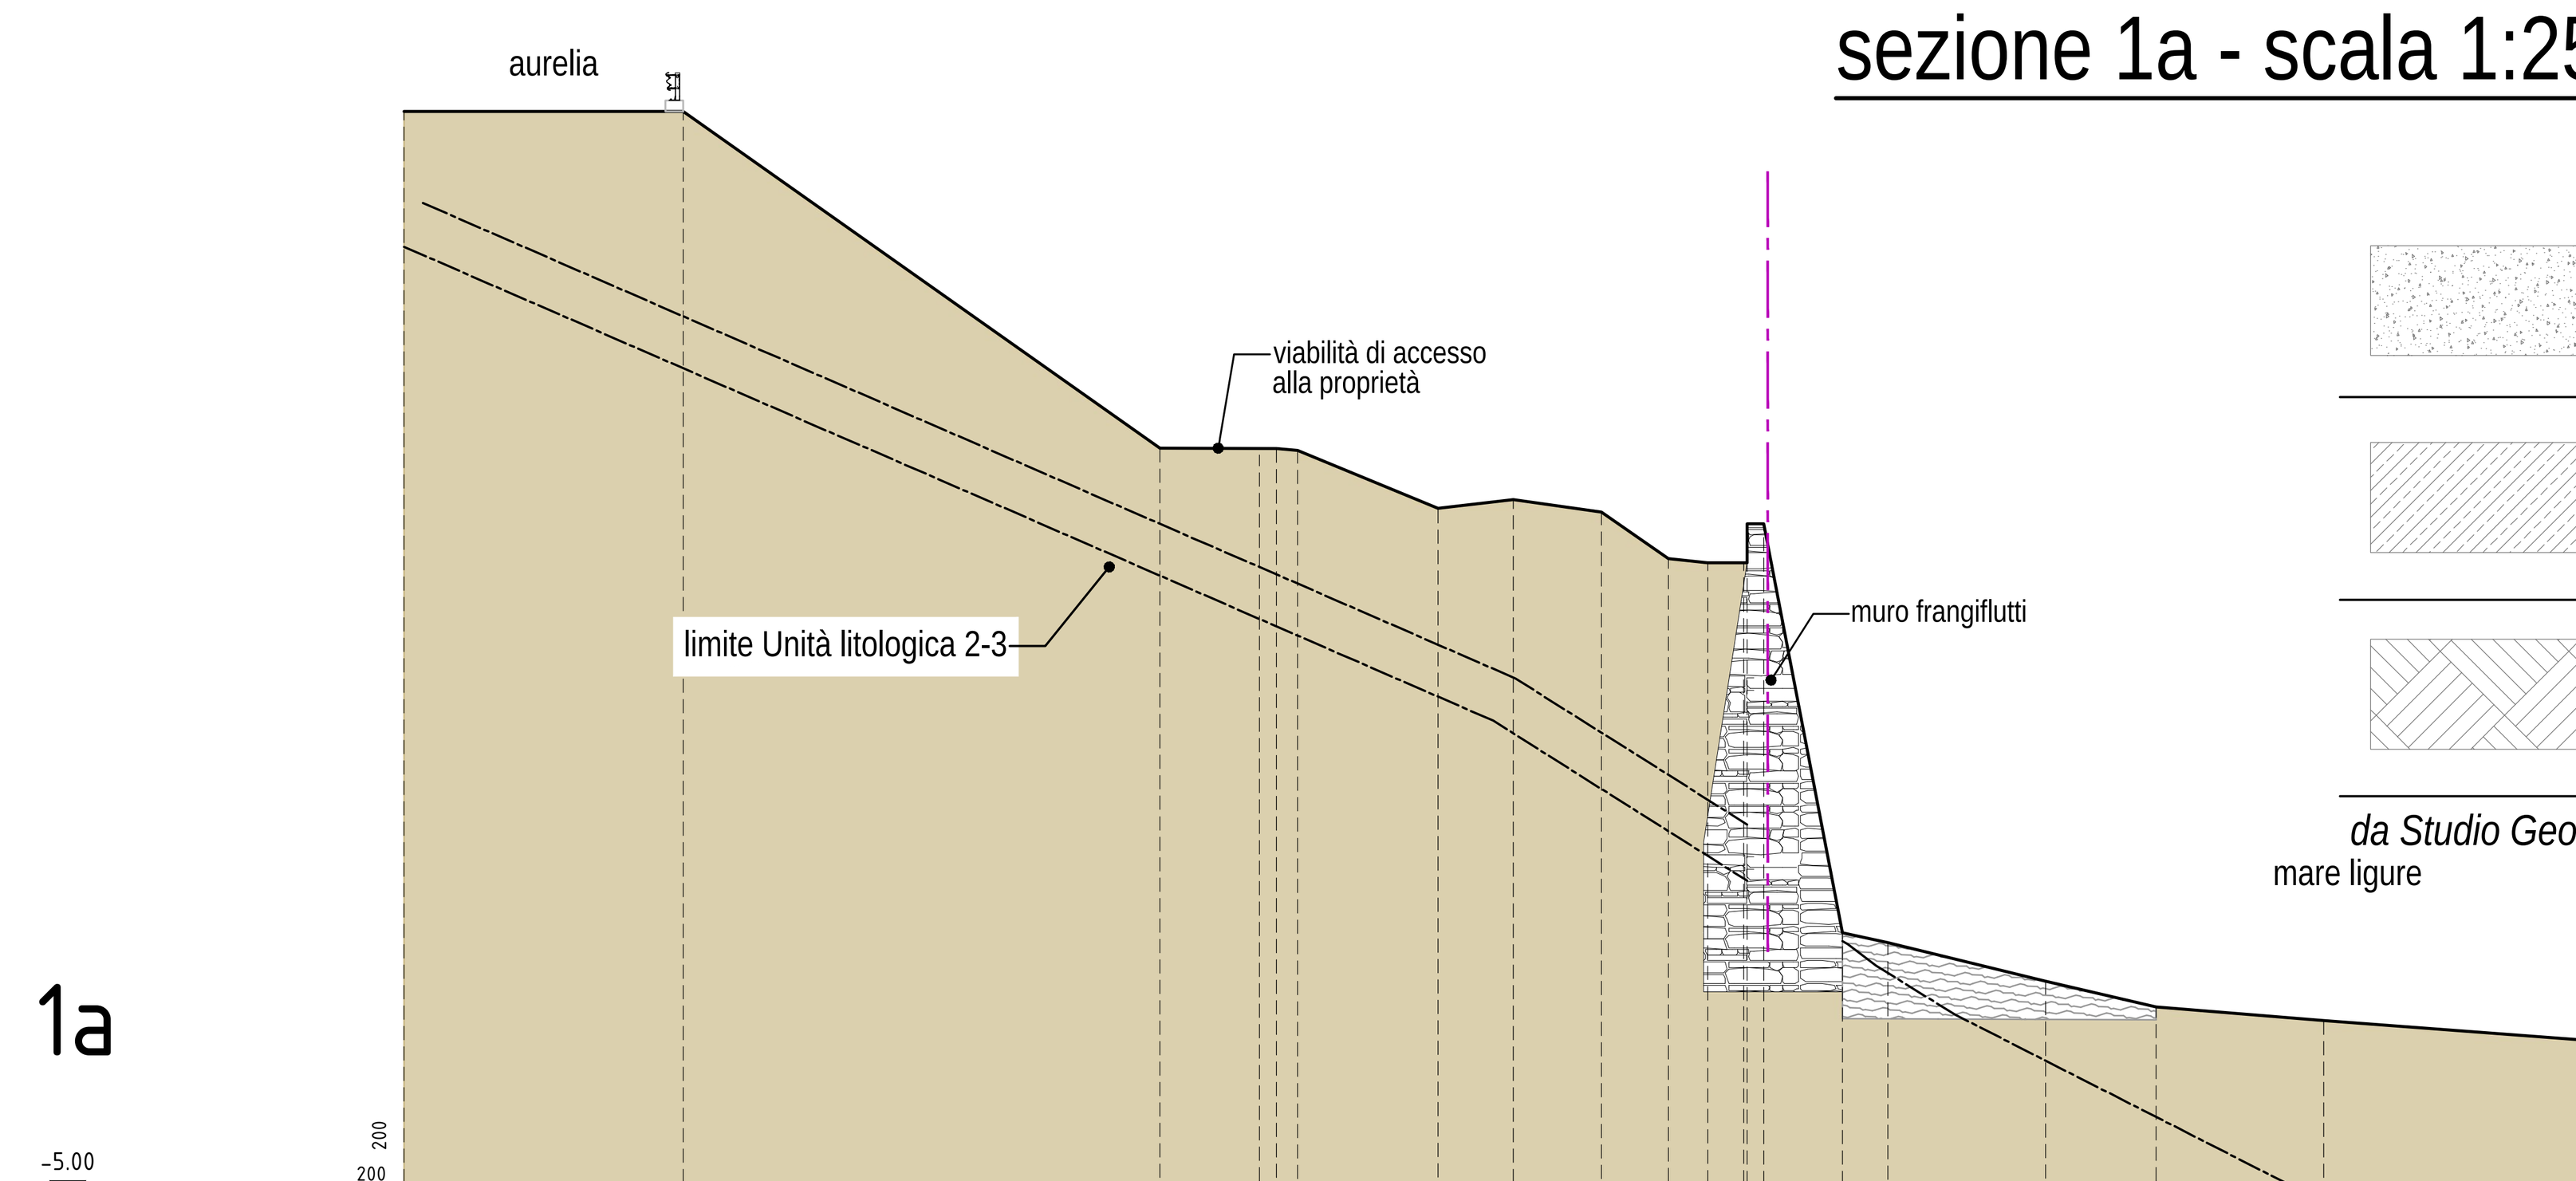

PICCHETTO	1	2	3	4 5 6	7	8	9	10	11	12 13 14	15	16	17	18	19	20
DISTANZE PROGRESSIVE	0.00	7.82	21.15	23.93	24.41	25.00	28.93	31.03	33.49	35.37	36.47	[illegible]	38.03	40.24	41.51	45.91	49.01	53.69	61.03
DISTANZE PARZIALI	7.82	13.33	2.78	0.48	0.60	3.93	2.10	2.46	1.87	1.10	[illegible]	2.21	1.27	4.40	3.10	4.68	7.34
QUOTE	25.04	25.41	15.99	15.79	15.98	15.93	14.30	14.55	14.20	12.90	12.78	[illegible]	13.87	2.43	2.16	1.08	0.36	-0.02	-0.57

Unità litologica 1 - Materiale di riporto ghiaioso e ciottoloso in matrice limoso – sabbiosa

Unità litologica 2 - Substrato calcareo – marnoso alterato, fratturato e localmente disgregato

Unità litologica 3 - Substrato litoide calcareo – marnoso maggiormente integro e compatto

da Studio Geologico Ambientale del dott.geol.Andrea Valente Arnaldi

COMUNE DI CIPRESSA
Provincia di Imperia

"COMPLETAMENTO E RIQUALIFICAZIONE PAESAGGISTICO-STRUTTURALE DEL PERCORSO CICLO-PEDONALE SUL MARE, PARALLELO ALLA GALLERIA CIPRESSA-COSTARAINERA, ALL'INTERNO DELLA QUALE CORRE LA PISTA CICLABILE DEL PARCO DEL PONENTE LIGURE - TIRRENICA"- INTERVENTO DI:
RIPRISTINO DELLE CONDIZIONI DI SICUREZZA AL PIEDE DEL MURO FRANGIFLUTTI SU AREA DEMANIALE, LOCALITÀ MARMI;
RIPRISTINO IN SCOGLIERA NELLE AREE OGGETTO DI DISSESTO E SATURAZIONE DI BRECCE ALLA BASE DEL MURO FRANGIFLUTTI DI PROTEZIONE COSTIERA;
CUP H46F24000060006

PROGETTO ESECUTIVO

Titolo tavola: SEZIONI E PROFILO DI RILIEVO

Il tecnico: Tiziano ing.De Silvestri

Il committente: ---

Revisione	Oggetto revisione:	Data:
0	- Integrazione	-----

TIZIANO DE SILVESTRI 11.03.2026 13:08:15 GMT+01:00

Data Progetto: 02/2026

Data elaborato: 10/03/2026 Cod. M96

Tavola 3

Scala: 1:250

H:_LAVORI IN CORSO\M - Comune di Cipressa\M96 - Muro Gibertini\2026.02.24 - Progetto per conferenza\elaborati grafici\Tav.3 - sezioni SF.dwg