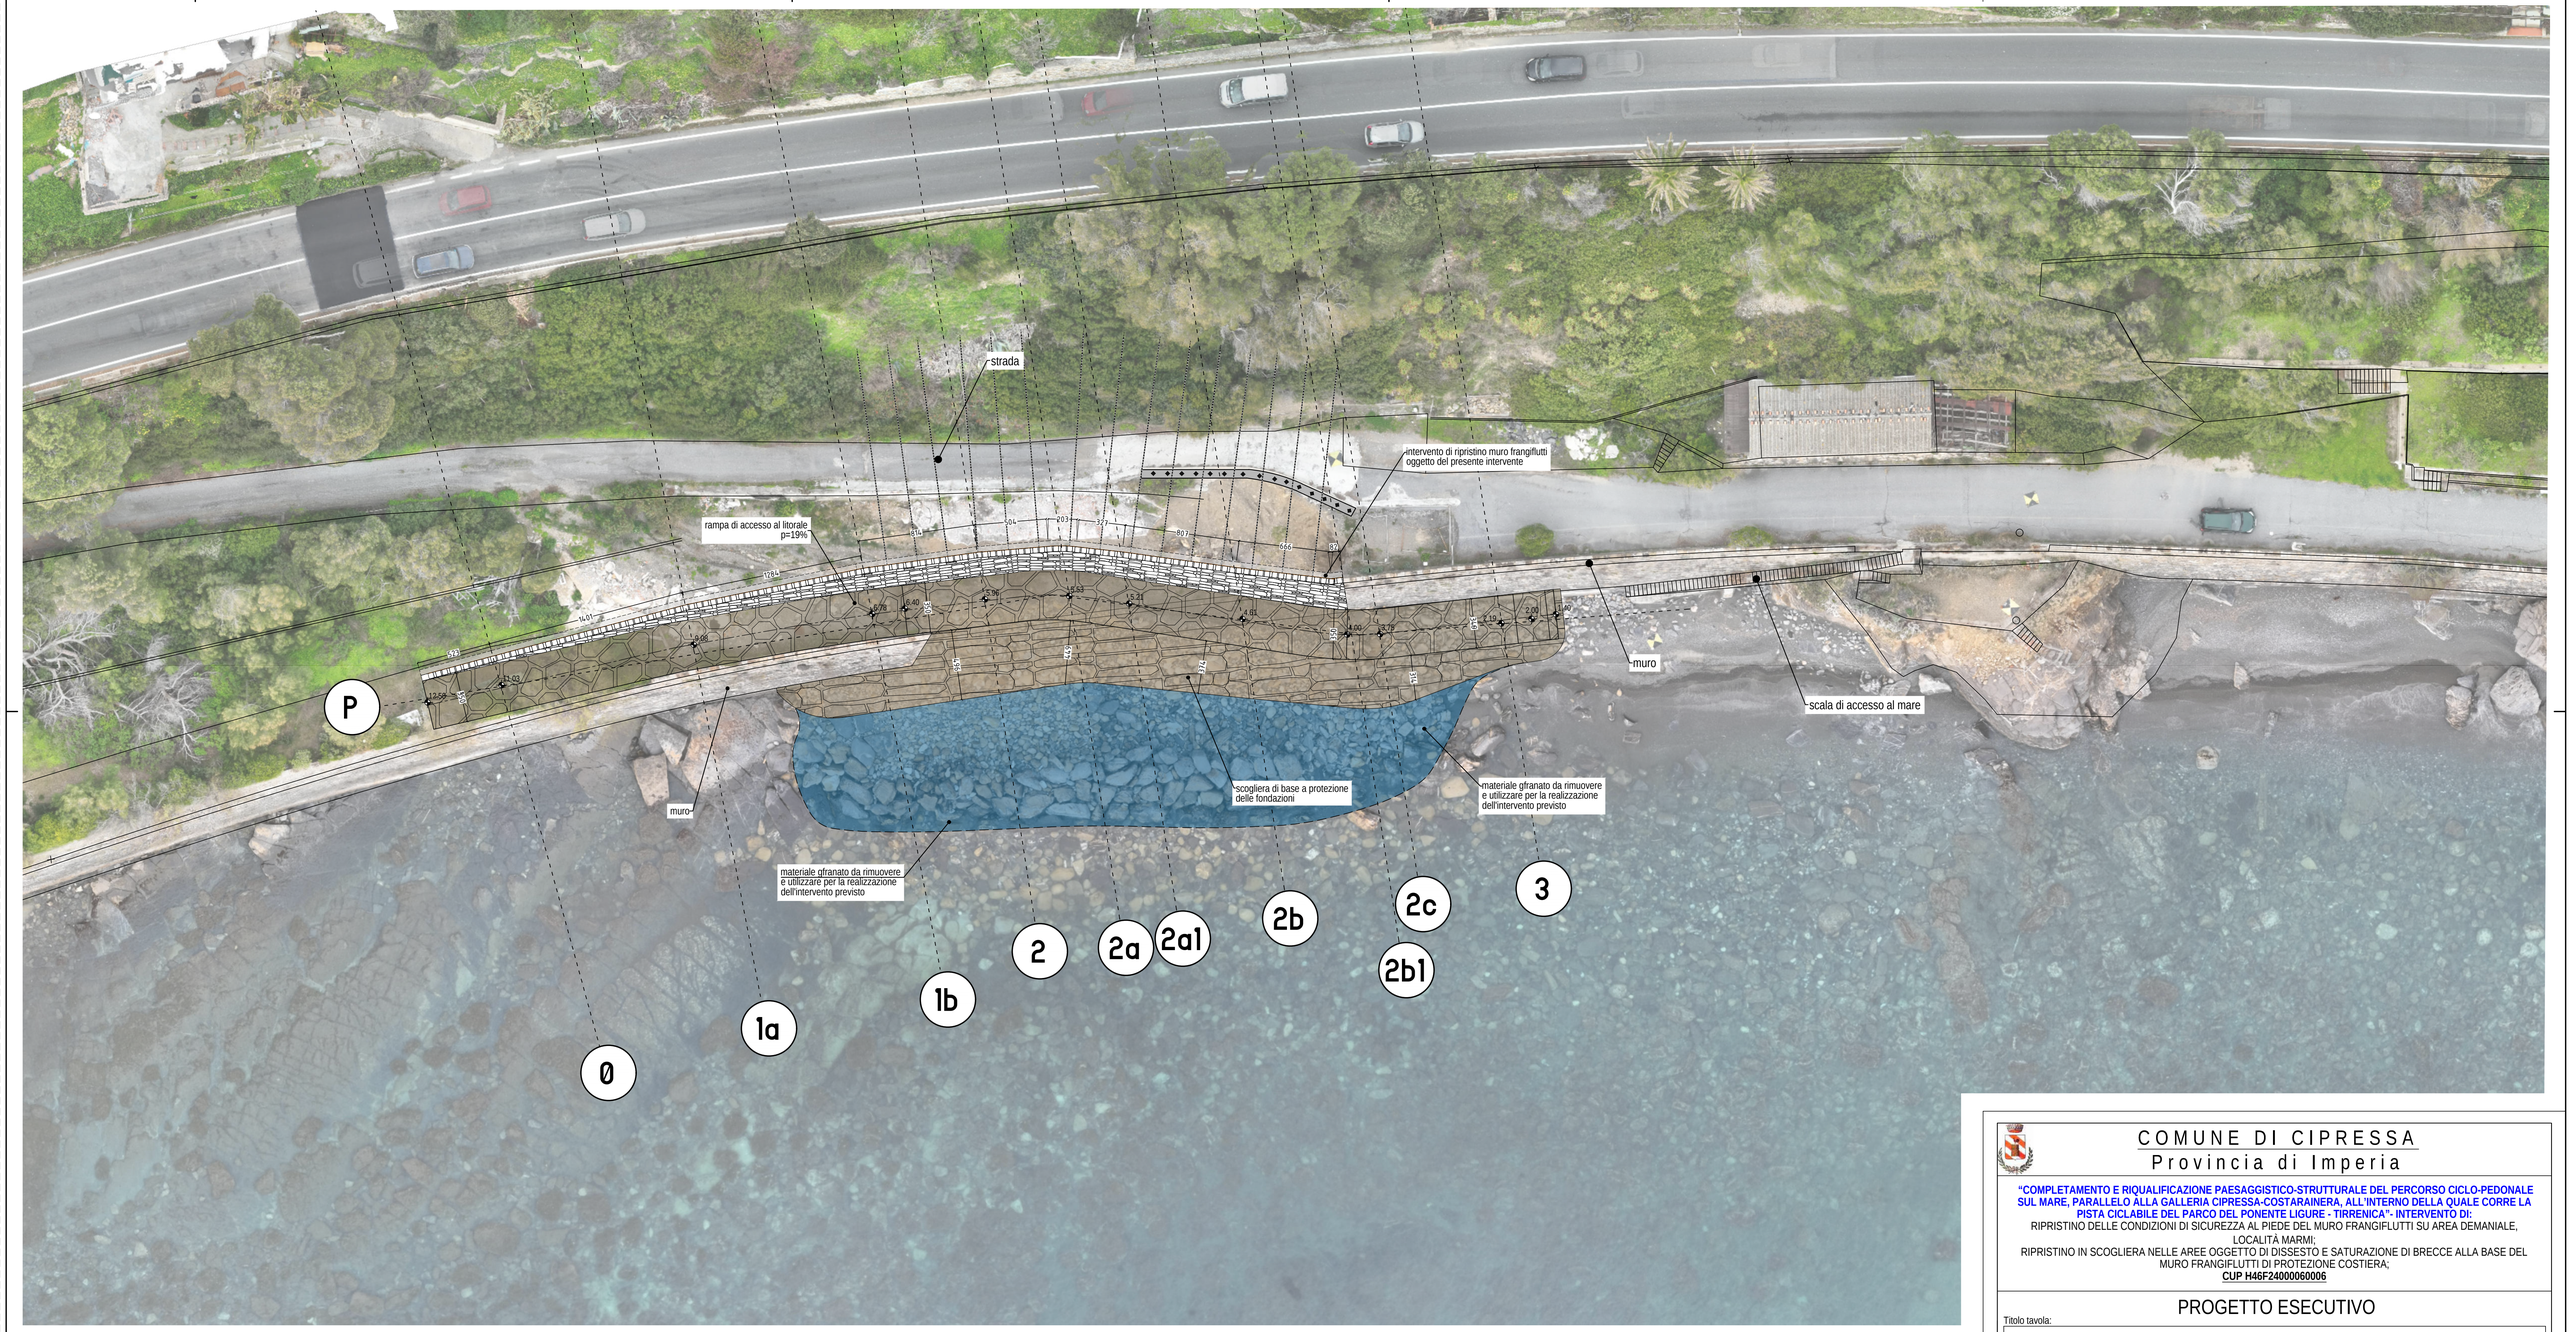


COMUNE DI CIPRESSA
Provincia di Imperia

"COMPLETAMENTO E RIQUALIFICAZIONE PAESAGGISTICO-STRUTTURALE DEL PERCORSO CICLO-PEDONALE SUL MARE, PARALLELO ALLA GALLERIA CIPRESSA-COSTARAINERA, ALL'INTERNO DELLA QUALE CORRE LA PISTA CICLABILE DEL PARCO DEL PONENTE LIGURE - TIRRENICA"- INTERVENTO DI:
RIPRISTINO DELLE CONDIZIONI DI SICUREZZA AL PIEDE DEL MURO FRANGIFLUTTI SU AREA DEMANIALE, LOCALITÁ MARMI;
RIPRISTINO IN SCOGLIERA NELLE AREE OGGETTO DI DISSESTO E SATURAZIONE DI BRECCE ALLA BASE DEL MURO FRANGIFLUTTI DI PROTEZIONE COSTIERA;
CUP H46F24000060006

PROGETTO ESECUTIVO

Titolo tavola:

PLANIMETRIA DI PROGETTO

Il tecnico

Tiziano ing.De Silvestri

Il committente

Revisione	Oggetto revisione:	Data:
0	- Integrazione	-----

Data Progetto: 02/2024

Data elaborato: 10/03/2026 Cod. M96

TIZIANO DE SILVESTRI 11.03.2026 13:08:15 GMT+01:00

Tavola 4

1:200

H:_LAVORI IN CORSO\M - Comune di Cipressa\M96 - Muro Gibertini\2026.02.24 - Progetto per conferenza\elaborati grafici\Tav.4 - planimetria SP.dwg