


sezione 2c - scala 1:250

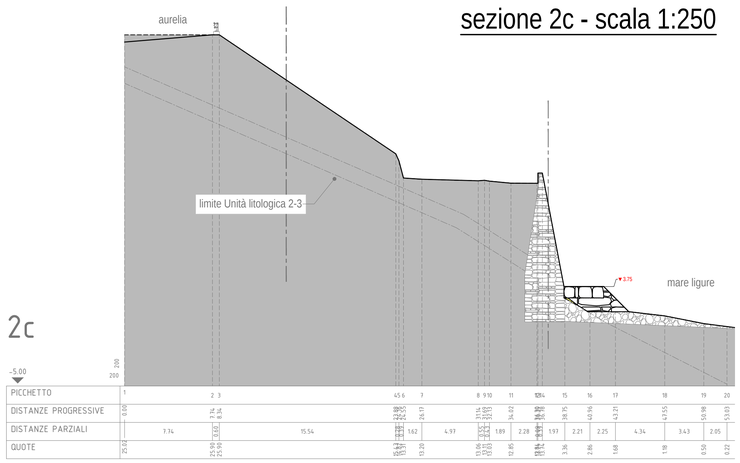


sezione 3 - scala 1:250

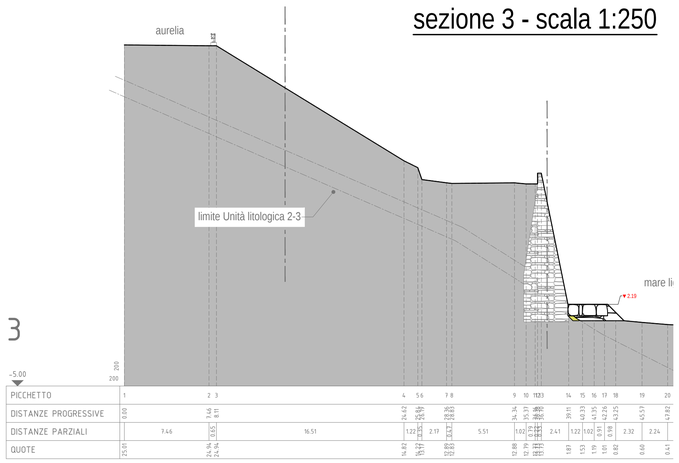


profilo longitudinale scala 1:200

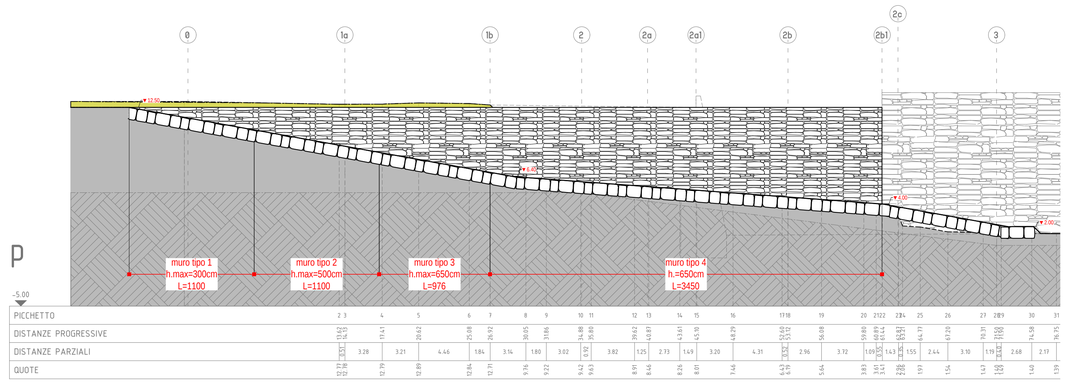


sezione 2a1 - scala 1:250

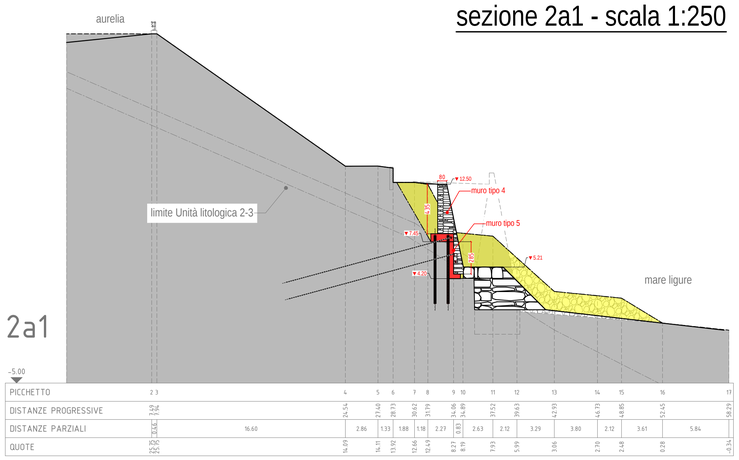


sezione 2b - scala 1:250

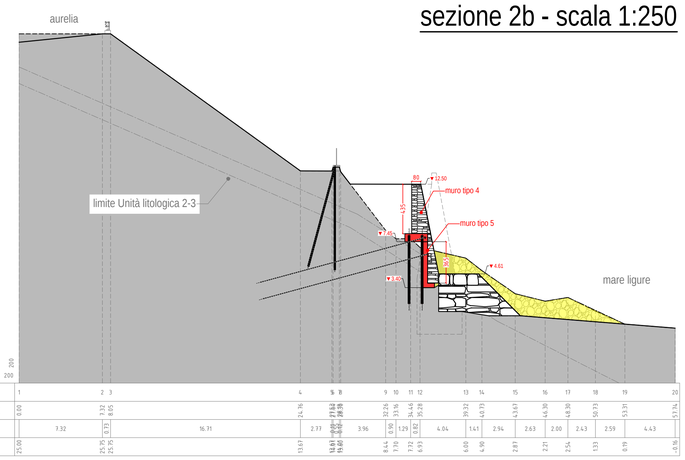


sezione 2b1 - scala 1:250

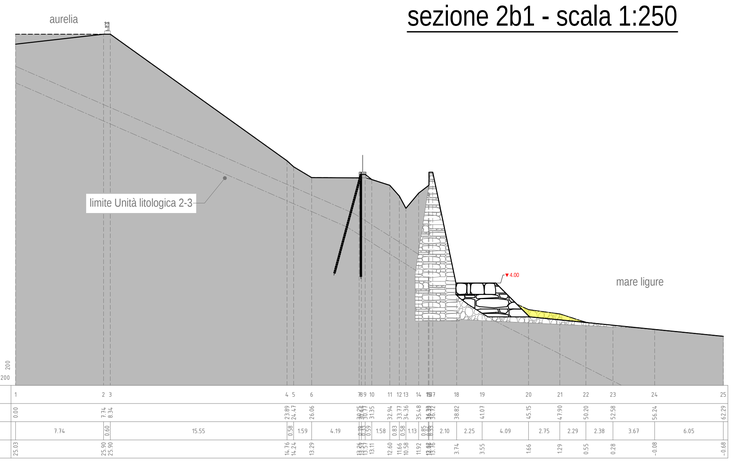


sezione 1b - scala 1:250

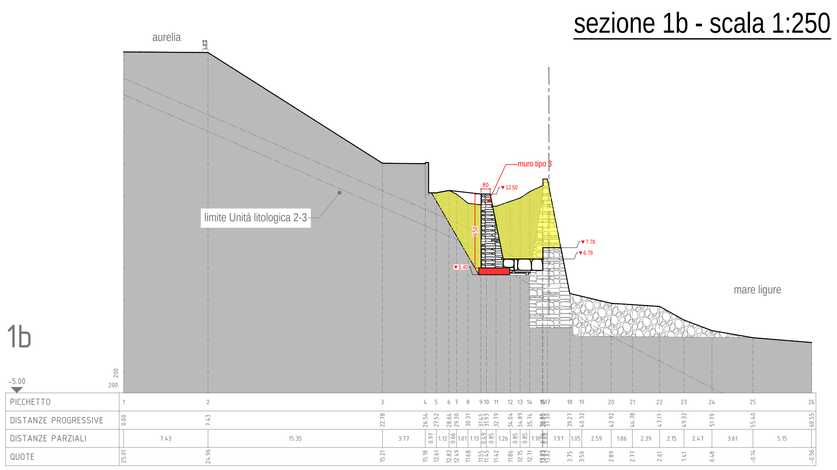


sezione 2 - scala 1:250

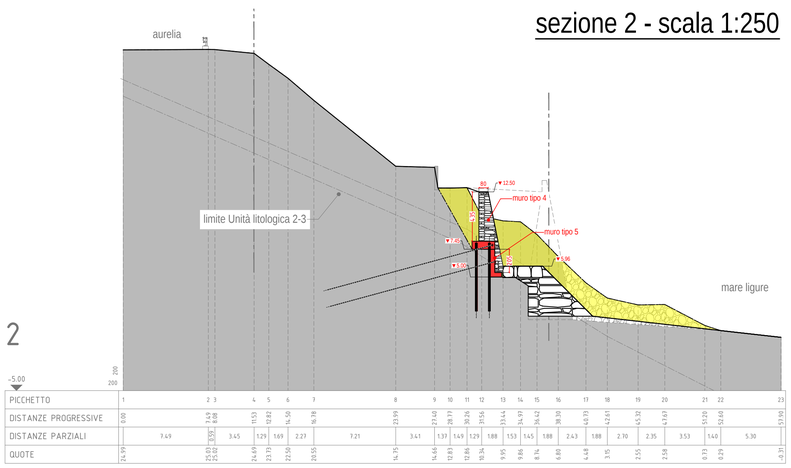


sezione 2a - scala 1:250

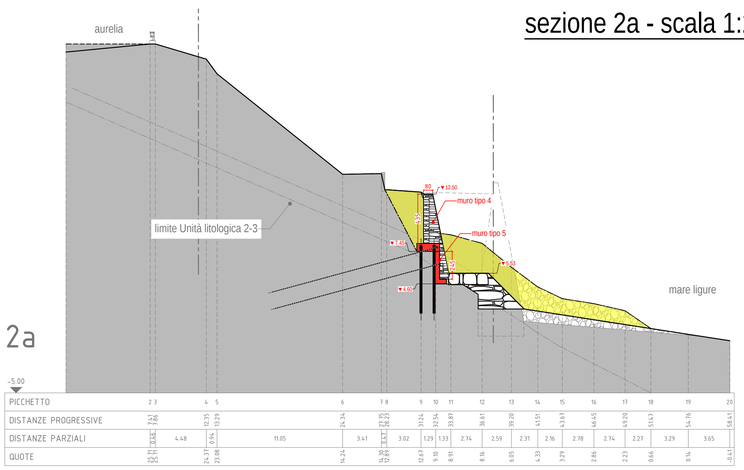

sezione 0 - scala 1:250

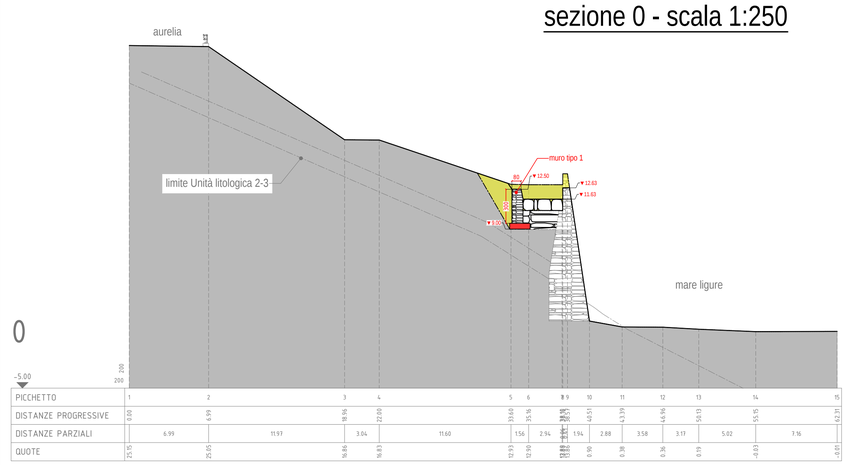

sezione 1a - scala 1:250

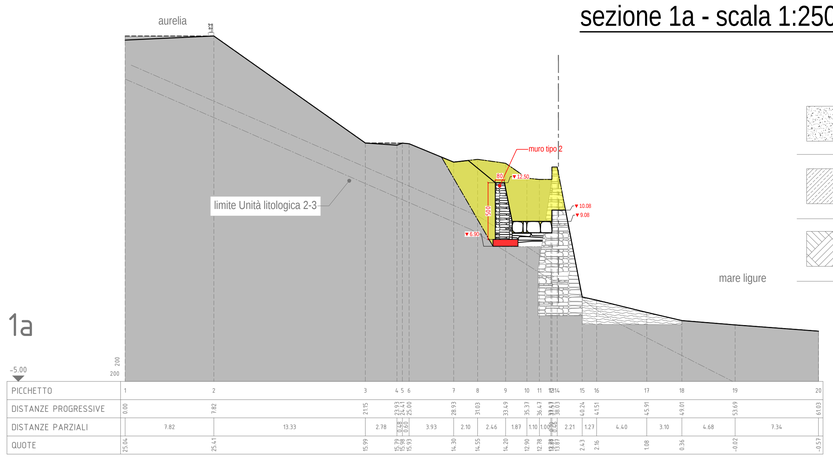

Unità litologica 1 - Materiale di riporto ghiaioso e ciottoloso in matrice limoso – sabbiosa

Unità litologica 2 - Substrato calcareo – marnoso alterato, fratturato e localmente disgregato

Unità litologica 3 - Substrato litoide calcareo – marnoso maggiormente integro e compatto

COMUNE DI CIPRESSA
Provincia di Imperia

"COMPLETAMENTO E RIQUALIFICAZIONE PAESAGGISTICO-STRUTTURALE DEL PERCORSO CICLO-PEDONALE SUL MARE, PARALLELO ALLA GALLERIA CIPRESSA-COSTARAINERA, ALL'INTERNO DELLA QUALE CORRE LA PISTA CICLABILE DEL PARCO DEL PONENTE LIGURE - TIRRENICA"- INTERVENTO DI:
RIPRISTINO DELLE CONDIZIONI DI SICUREZZA AL PIEDE DEL MURO FRANGIFLUTTI SU AREA DEMANIALE, LOCALITÀ MARMI;
RIPRISTINO IN SCOGLIERA NELLE AREE OGGETTO DI DISSESTO E SATURAZIONE DI BRECCE ALLA BASE DEL MURO FRANGIFLUTTI DI PROTEZIONE COSTIERA;
CUP H46F24000060006

PROGETTO ESECUTIVO

Titolo tavola:

SEZIONI E PROFILO STATO DI PROGETTO

Il tecnico

Tiziano ing.De Silvestri

Il committente

TIZIANO DE SILVESTRI

Revisione	Causale revisione:	Data:
0	- Integrazioni	11.03.2026 13:08:15 GMT+01:00

Tavola 5

Data Progetto: 02/2026

Data elaborato: 06/03/2026 Cod. M96 Scala: 1:250

H:_LAVORI IN CORSO\M - Comune di Cipressa\M96 - Muro Giberini\2026.02.24 - Progetto per conferenza\elaborati grafici\Tav.5 - sezioni SP.dwg