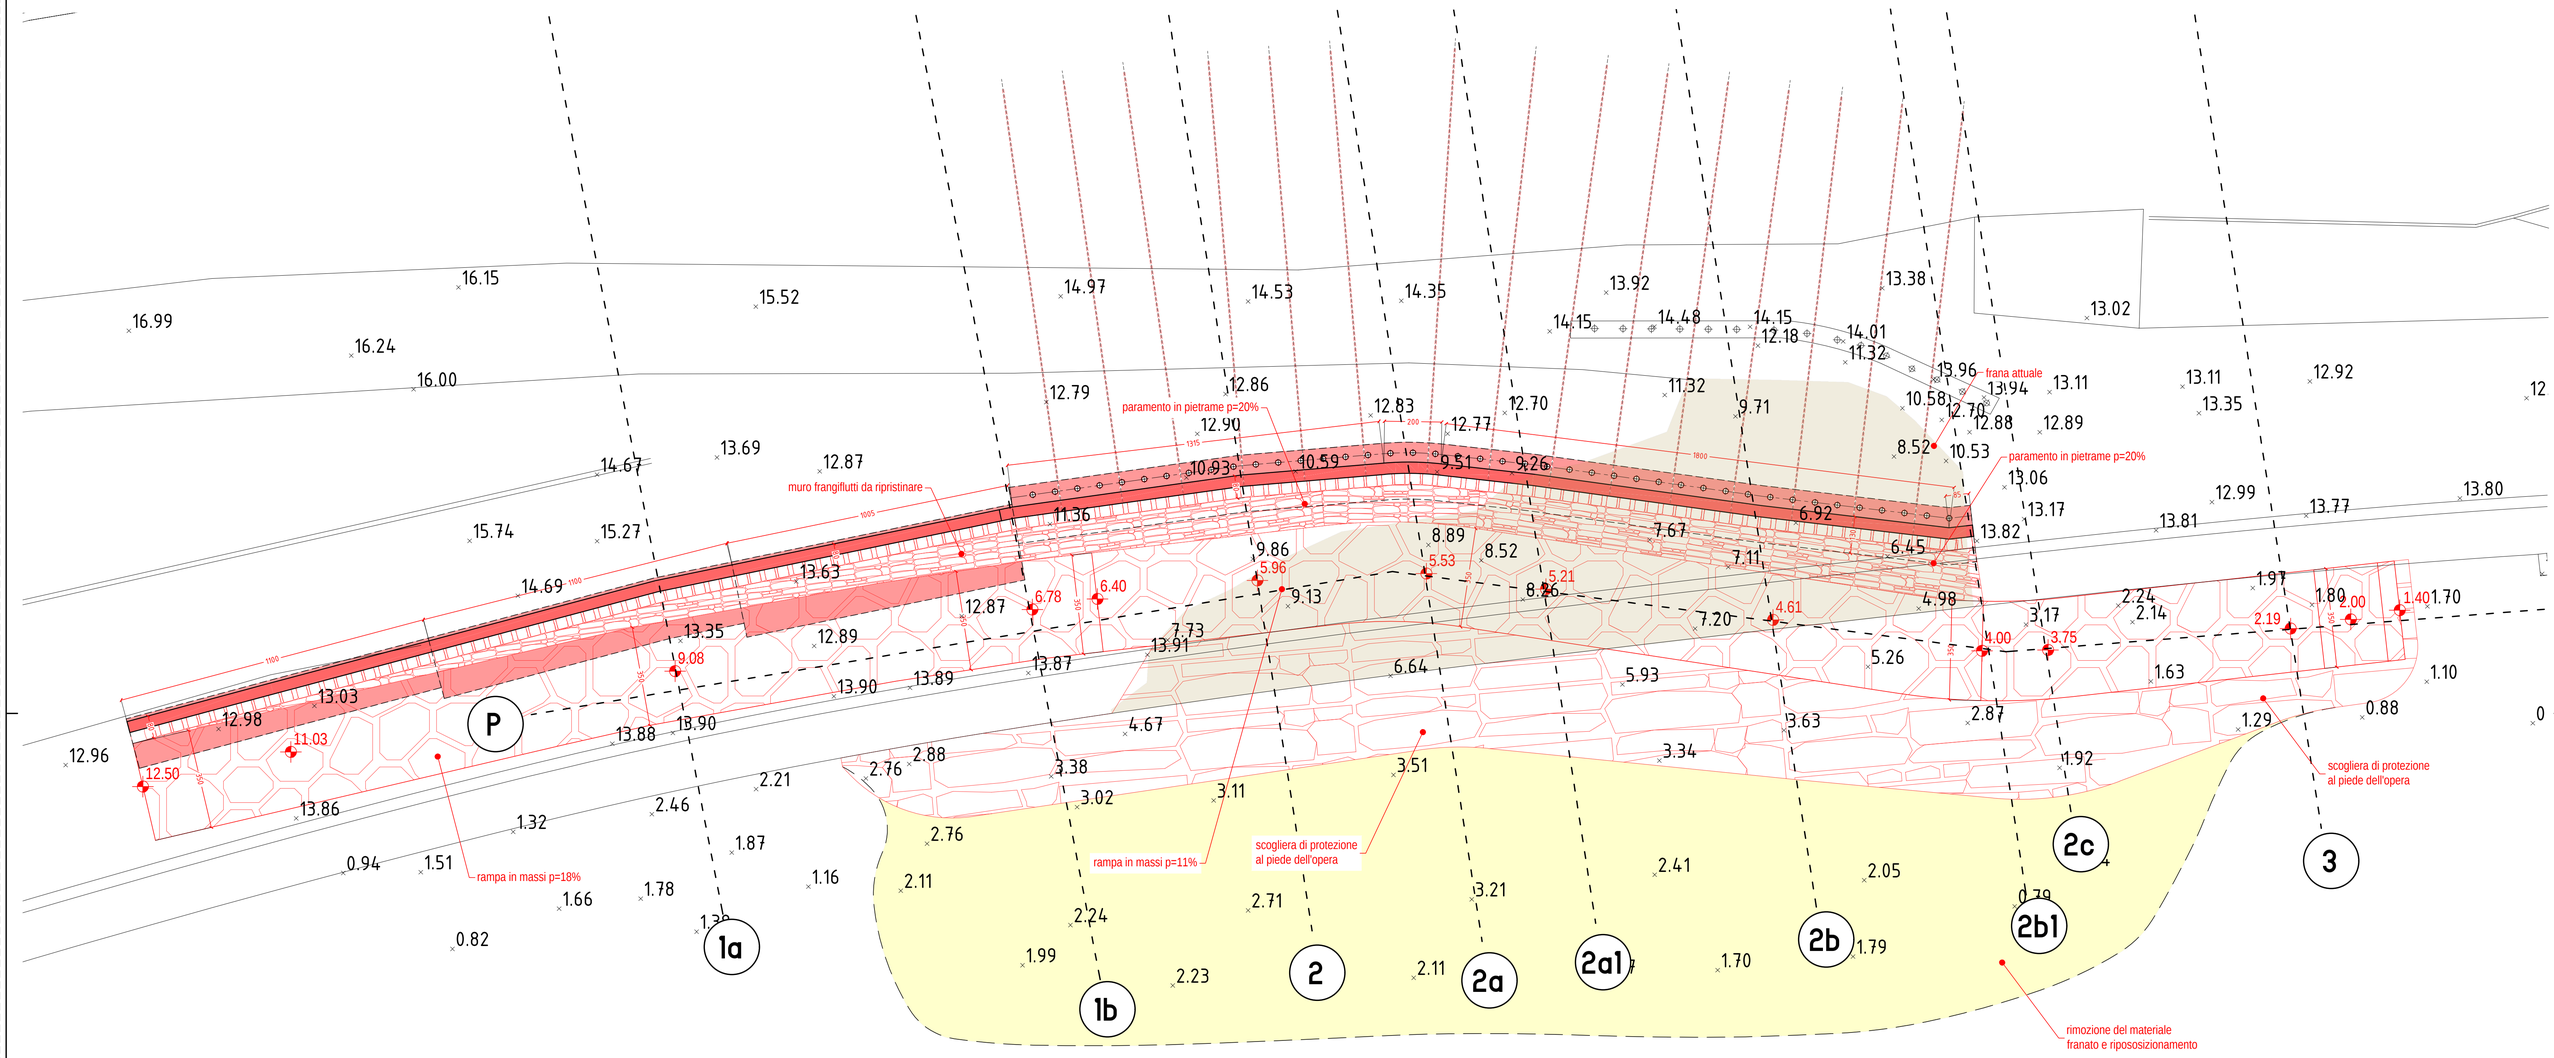



stato attuale

opere in progetto

limite crollo attuale

pulizia e rimozione materiale

COMUNE DI CIPRESSA

Provincia di Imperia

**"COMPLETAMENTO E RIQUALIFICAZIONE PAESAGGISTICO-STRUTTURALE DEL PERCORSO CICLO-PEDONALE SUL MARE, PARALLELO ALLA GALLERIA CIPRESSA-COSTARAINERA, ALL'INTERNO DELLA QUALE CORRE LA PISTA CICLABILE DEL PARCO DEL PONENTE LIGURE - TIRRENICA"- INTERVENTO DI:**

RIPRISTINO DELLE CONDIZIONI DI SICUREZZA AL PIEDE DEL MURO FRANGIFLUTTI SU AREA DEMANIALE, LOCALITÀ MARMI;

RIPRISTINO IN SCOGLIERA NELLE AREE OGGETTO DI DISSESTO E SATURAZIONE DI BRECCE ALLA BASE DEL MURO FRANGIFLUTTI DI PROTEZIONE COSTIERA;

**CUP H46F24000060006**

PROGETTO ESECUTIVO

Titolo tavola:

TRACCIAMENTO OPERE DI PROGETTO

Il tecnico

Tiziano ing.De Silvestri

Il committente

---

TIZIANO DE SILVESTRI
11.03.2026 13:08:15 GMT+01:00

| Revisione | Oggetto revisione: | Data: |
|---|---|---|
| 0 | - Integrazione | |

Tavola: 6

Data Progetto: 02/2026

Data elaborato: 06/03/2026 Cod.: M96 Scala: 1:100

H:_LAVORI IN CORSO\M - Comune di Cipressa\M96 - Muro Gibertini\2026.02.24 - Progetto per conferenza\elaborati grafici\Tav.6 -Tracciamento.dwg