


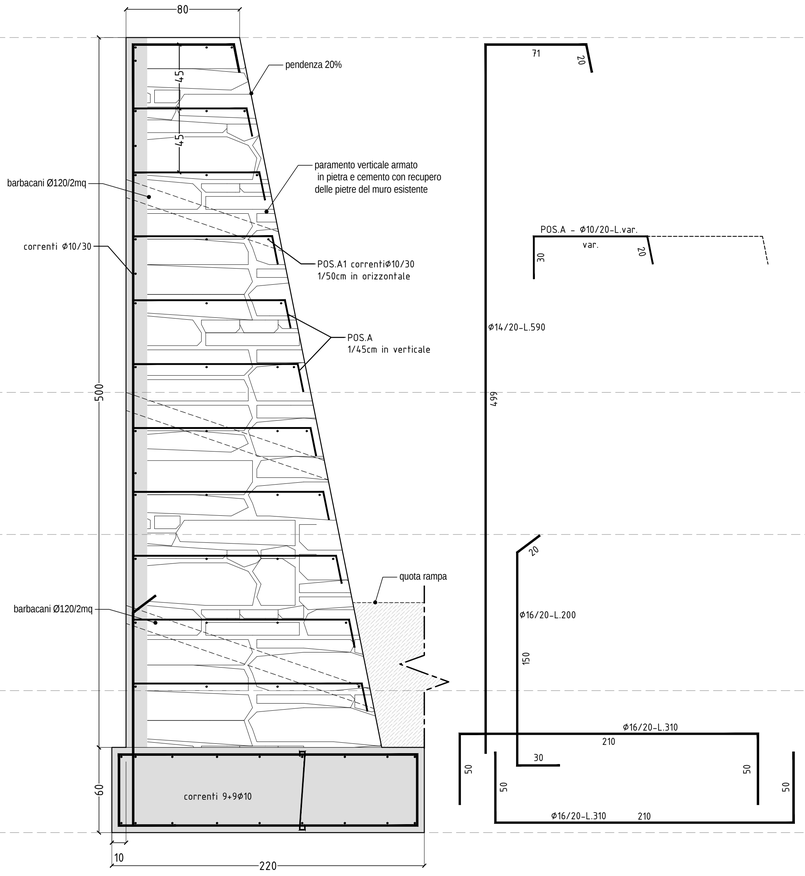


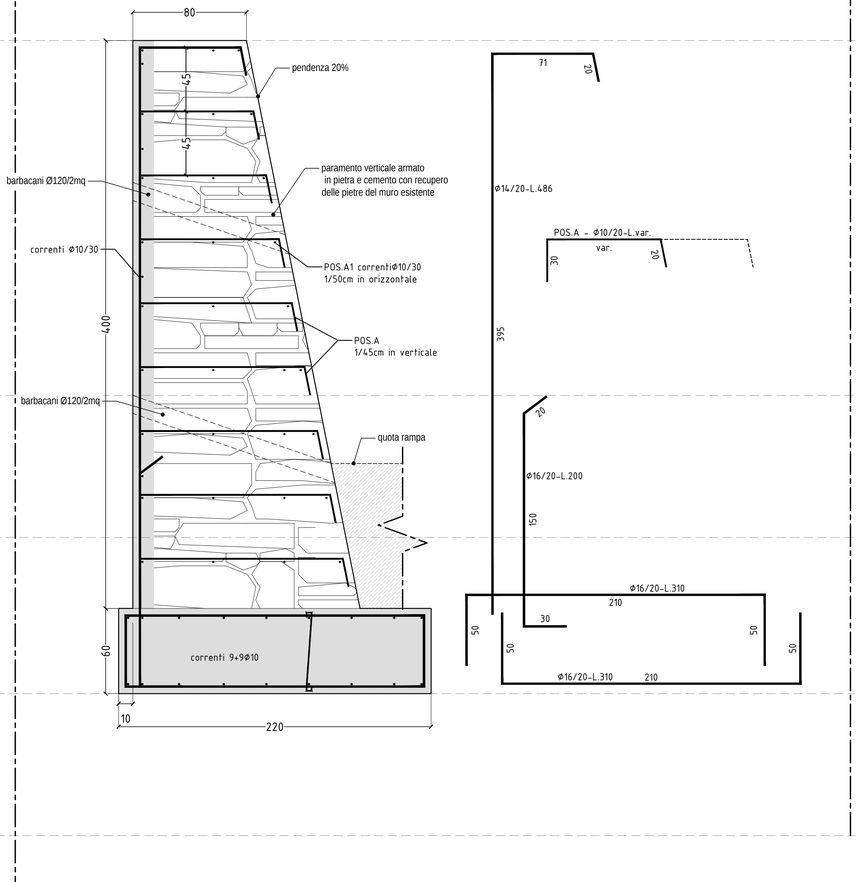

carpenterie e armature muro tipo 2
scala 1:20

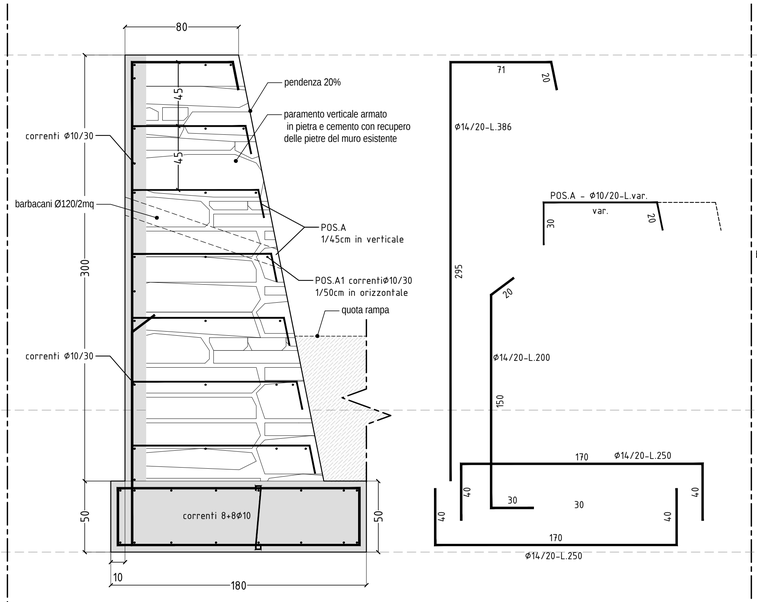

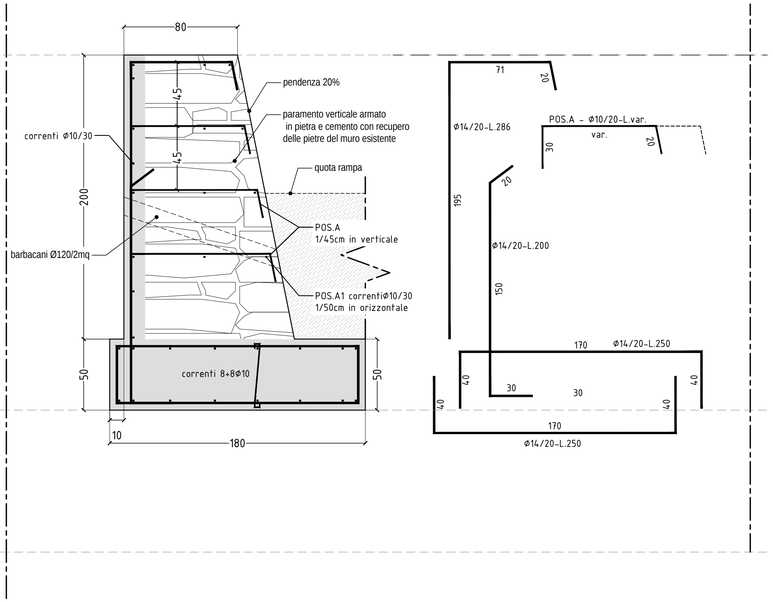

carpenterie e armature muro tipo 1
scala 1:20

COMUNE DI CIPRESSA
Provincia di Imperia

"COMPLETAMENTO E RIQUALIFICAZIONE PAESAGGISTICO-STRUTTURALE DEL PERCORSO CICLO-PEDONALE SUL MARE, PARALLELO ALLA GALLERIA CIPRESSA-COSTARAINERA, ALL'INTERNO DELLA QUALE CORRE LA PISTA CICLABILE DEL PARCO DEL PONENTE LIGURE - TIRRENICA". INTERVENTO DI:
RIPRISTINO DELLE CONDIZIONI DI SICUREZZA AL PIEDE DEL MURO FRANGIFLUTTI SU AREA DEMANIALE, LOCALITÀ MARMI;
RIPRISTINO IN SCOGLIERA NELLE AREE OGGETTO DI DISSESTO E SATURAZIONE DI BRECCE ALLA BASE DEL MURO FRANGIFLUTTI DI PROTEZIONE COSTIERA;
CUP H46F24000060006

PROGETTO ESECUTIVO

Titolo tavola:
PARTICOLARI CARPENTERIE E ARMATURE MURI TIPO 1 E 2

Il tecnico
Tiziano ing.De Silvestri

Il committente
...

TIZIANO DE SILVESTRI
11.03.2026 13:08:15 GMT+01:00

Revisione			
0	- Integrazione		

Data Progetto: 02/2026
Data elaborato: 06/03/2026 Cod. M96 Scala: 1:20
Tavola: 7.1

H:_LAVORI IN CORSO\M - Comune di Cipressa\M96 - Muro Gibertini\2026.02.24 - Progetto per conferenza\elaborati grafici\Tav.7 - dettagli esecutivi.dwg