

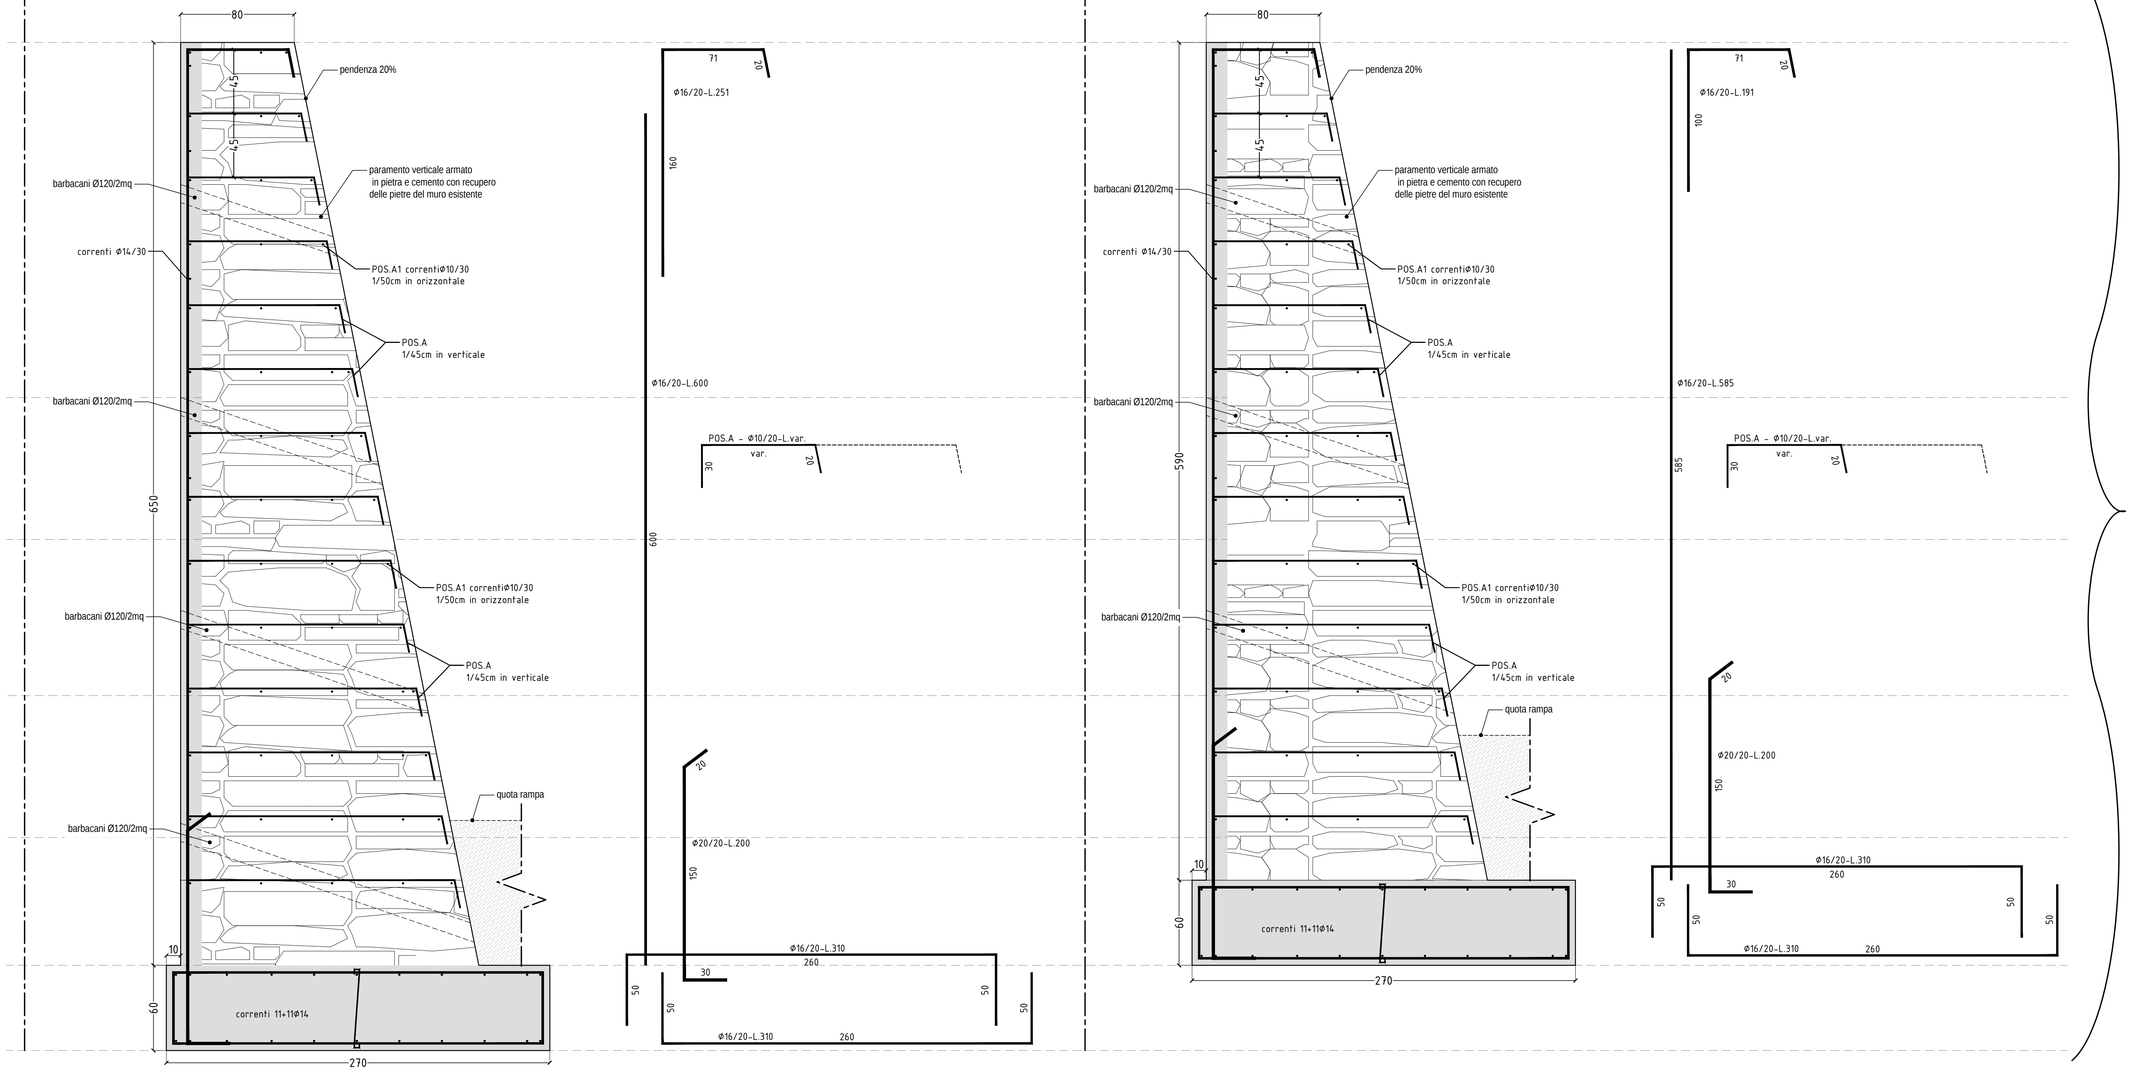


carpenterie e armature muro tipo 3
scala 1:20

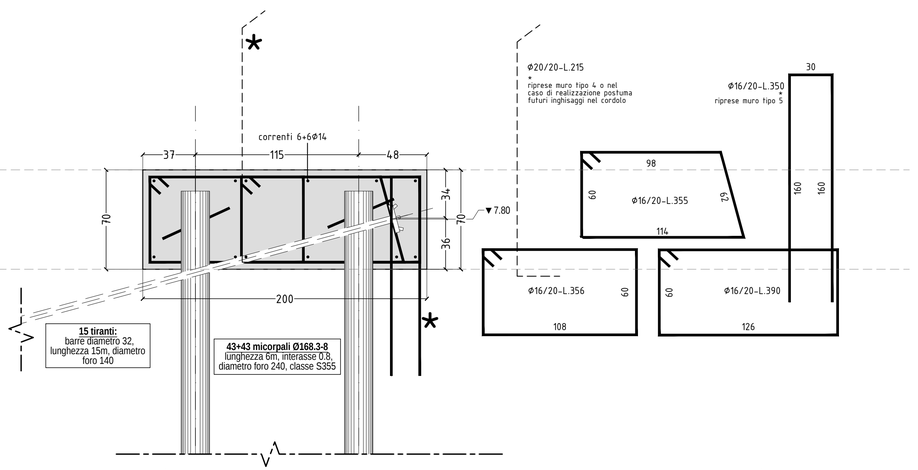

carpenterie e armature cordolo berlinese
scala 1:20

dettaglio scogliera di protezione
scala 1:50

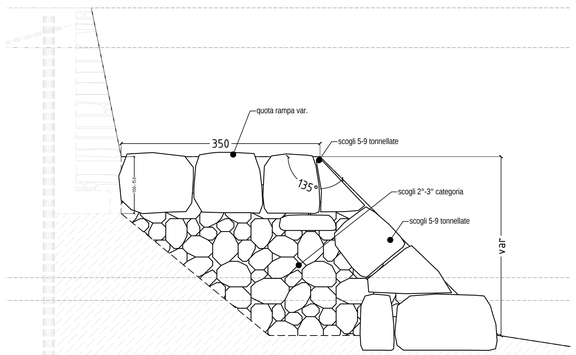

COMUNE DI CIPRESSA
Provincia di Imperia

"COMPLETAMENTO E RIQUALIFICAZIONE PAESAGGISTICO-STRUTTURALE DEL PERCORSO CICLO-PEDONALE SUL MARE, PARALLELO ALLA GALLERIA CIPRESSA-COSTARAINERA, ALL'INTERNO DELLA QUALE CORRE LA PISTA CICLABILE DEL PARCO DEL PONENTE LIGURE - TIRRENICA"- INTERVENTO DI:
RIPRISTINO DELLE CONDIZIONI DI SICUREZZA AL PIEDE DEL MURO FRANGIFLUTTI SU AREA DEMANIALE, LOCALITÁ MARMI;
RIPRISTINO IN SCOGLIERA NELLE AREE OGGETTO DI DISSESTO E SATURAZIONE DI BRECCE ALLA BASE DEL MURO FRANGIFLUTTI DI PROTEZIONE COSTIERA;
CUP H46F24000060006

PROGETTO ESECUTIVO

Titolo tavola:
PARTICOLARI CARPENTERIE E ARMATURE CORDOLO BERLINESE E MURO TIPO 3 E SCOGLIERA

Il tecnico
Tiziano ing.De Silvestri

Il committente

Revisione		Data:
0	- Integrazione	13.08.15

TIZIANO DE SILVESTRI
11.03.2026 13:08:15 GMT+01:00

Data Progetto:	02/2026			Tavola	7.2
Data elaborato:	10/03/2026	Cod.	M96	Scala:	1:20 - 1:50

H:_LAVORI IN CORSO\M - Comune di Cipressa\M96 - Muro Giberlini\2026.02.24 - Progetto per conferenza\elaborati grafici\Tav.7 - dettagli esecutivi.dwg