

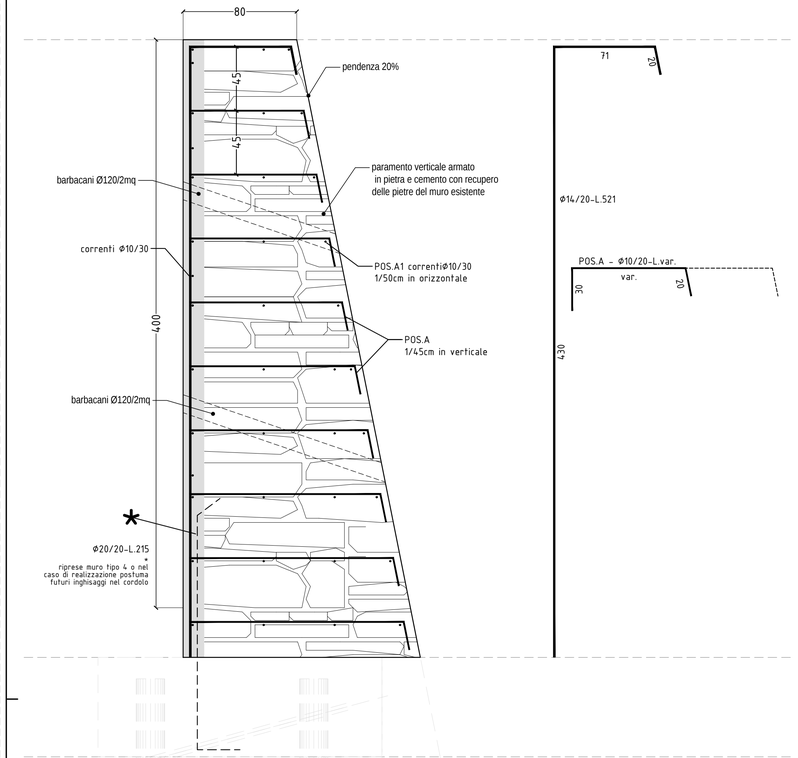


carpenterie e armature muro tipo 4
scala 1:20

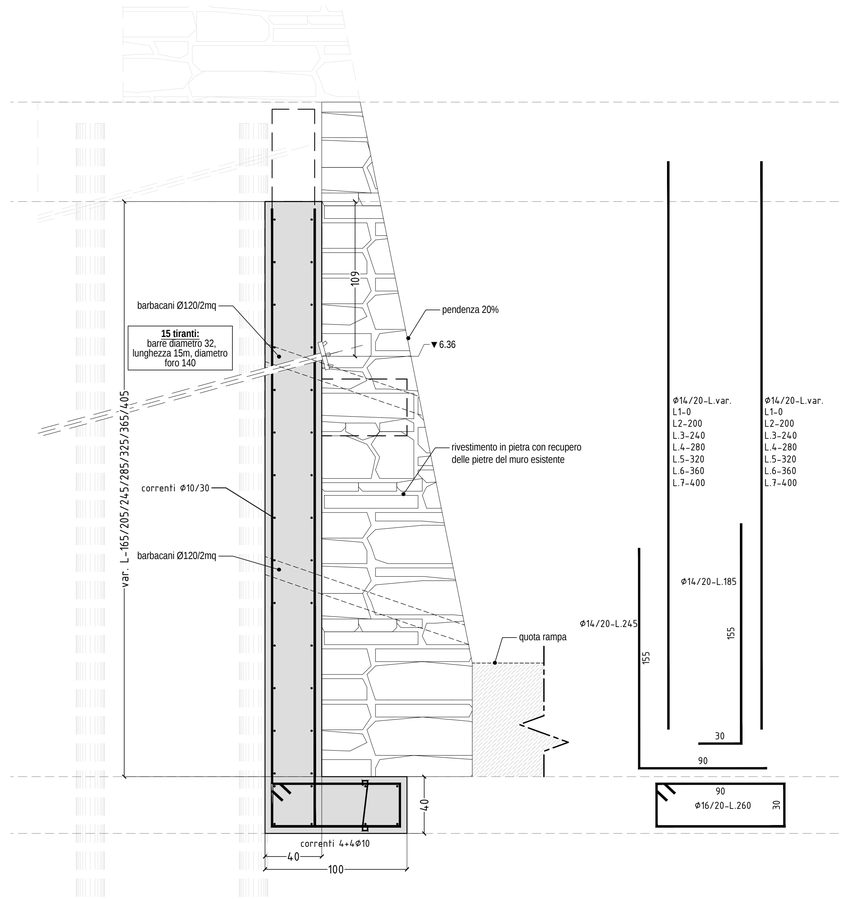

carpenterie e armature muro tipo 5
scala 1:20

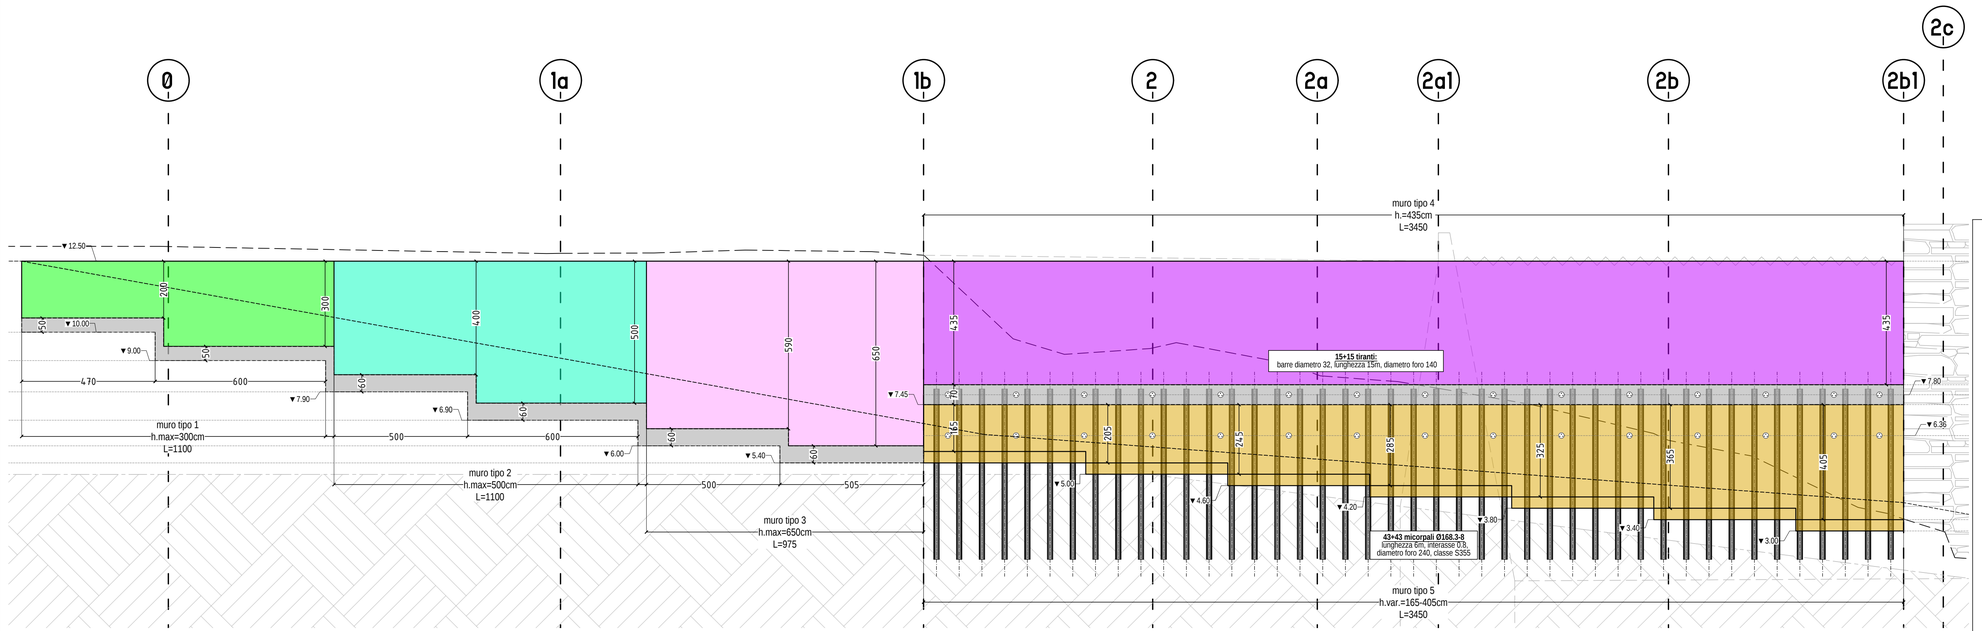

muro tipo 1
muro tipo 2
muro tipo 3
muro tipo 4
muro tipo 5

Unità litologica 1 - Materiale di riporto ghiaioso e ciottoloso in matrice limoso – sabbiosa

Unità litologica 2 - Substrato calcareo – marnoso alterato, fratturato e localmente disgregato

Unità litologica 3 - Substrato litoide calcareo – marnoso maggiormente integro e compatto

COMUNE DI CIPRESSA
Provincia di Imperia

"COMPLETAMENTO E RIQUALIFICAZIONE PAESAGGISTICO-STRUTTURALE DEL PERCORSO CICLO-PEDONALE SUL MARE, PARALLELO ALLA GALLERIA CIPRESSA-COSTARAINERA, ALL'INTERNO DELLA QUALE CORRE LA PISTA CICLABILE DEL PARCO DEL PONENTE LIGURE - TIRRENICA"- INTERVENTO DI:
RIPRISTINO DELLE CONDIZIONI DI SICUREZZA AL PIEDE DEL MURO FRANGIFLUTTI SU AREA DEMANIALE, LOCALITÀ MARMI;
RIPRISTINO IN SCOGLIERA NELLE AREE OGGETTO DI DISSESTO E SATURAZIONE DI BRECCE ALLA BASE DEL MURO FRANGIFLUTTI DI PROTEZIONE COSTIERA;
CUP H46F24000060006

PROGETTO ESECUTIVO

Titolo tavola:
PROFILO OPERE DI PROGETTO E PARTICOLARI CARPENTERIE E ARMATURE MURI TIPO 4 E 5

Il tecnico
Tiziano ing.De Silvestri

Il committente

TIZIANO DE SILVESTRI 11.03.2026 13:08:15 GMT+01:00

Revisione	Oggetto revisione:	Data:
0	- Integrazioni richieste dall'ufficio...	---

Tavola 7

Data Progetto: 02/2026
Data elaborato: 10/03/2026 Cod. M96 Scala: 1:100 - 1:20

H:_LAVORI IN CORSO\M - Comune di Cipressa\M96 - Muro Gibertini\2026.02.24 - Progetto per conferenza\elaborati grafici\Tav.7 - dettagli esecutivi.dwg