

sezione 2c - scala 1:250

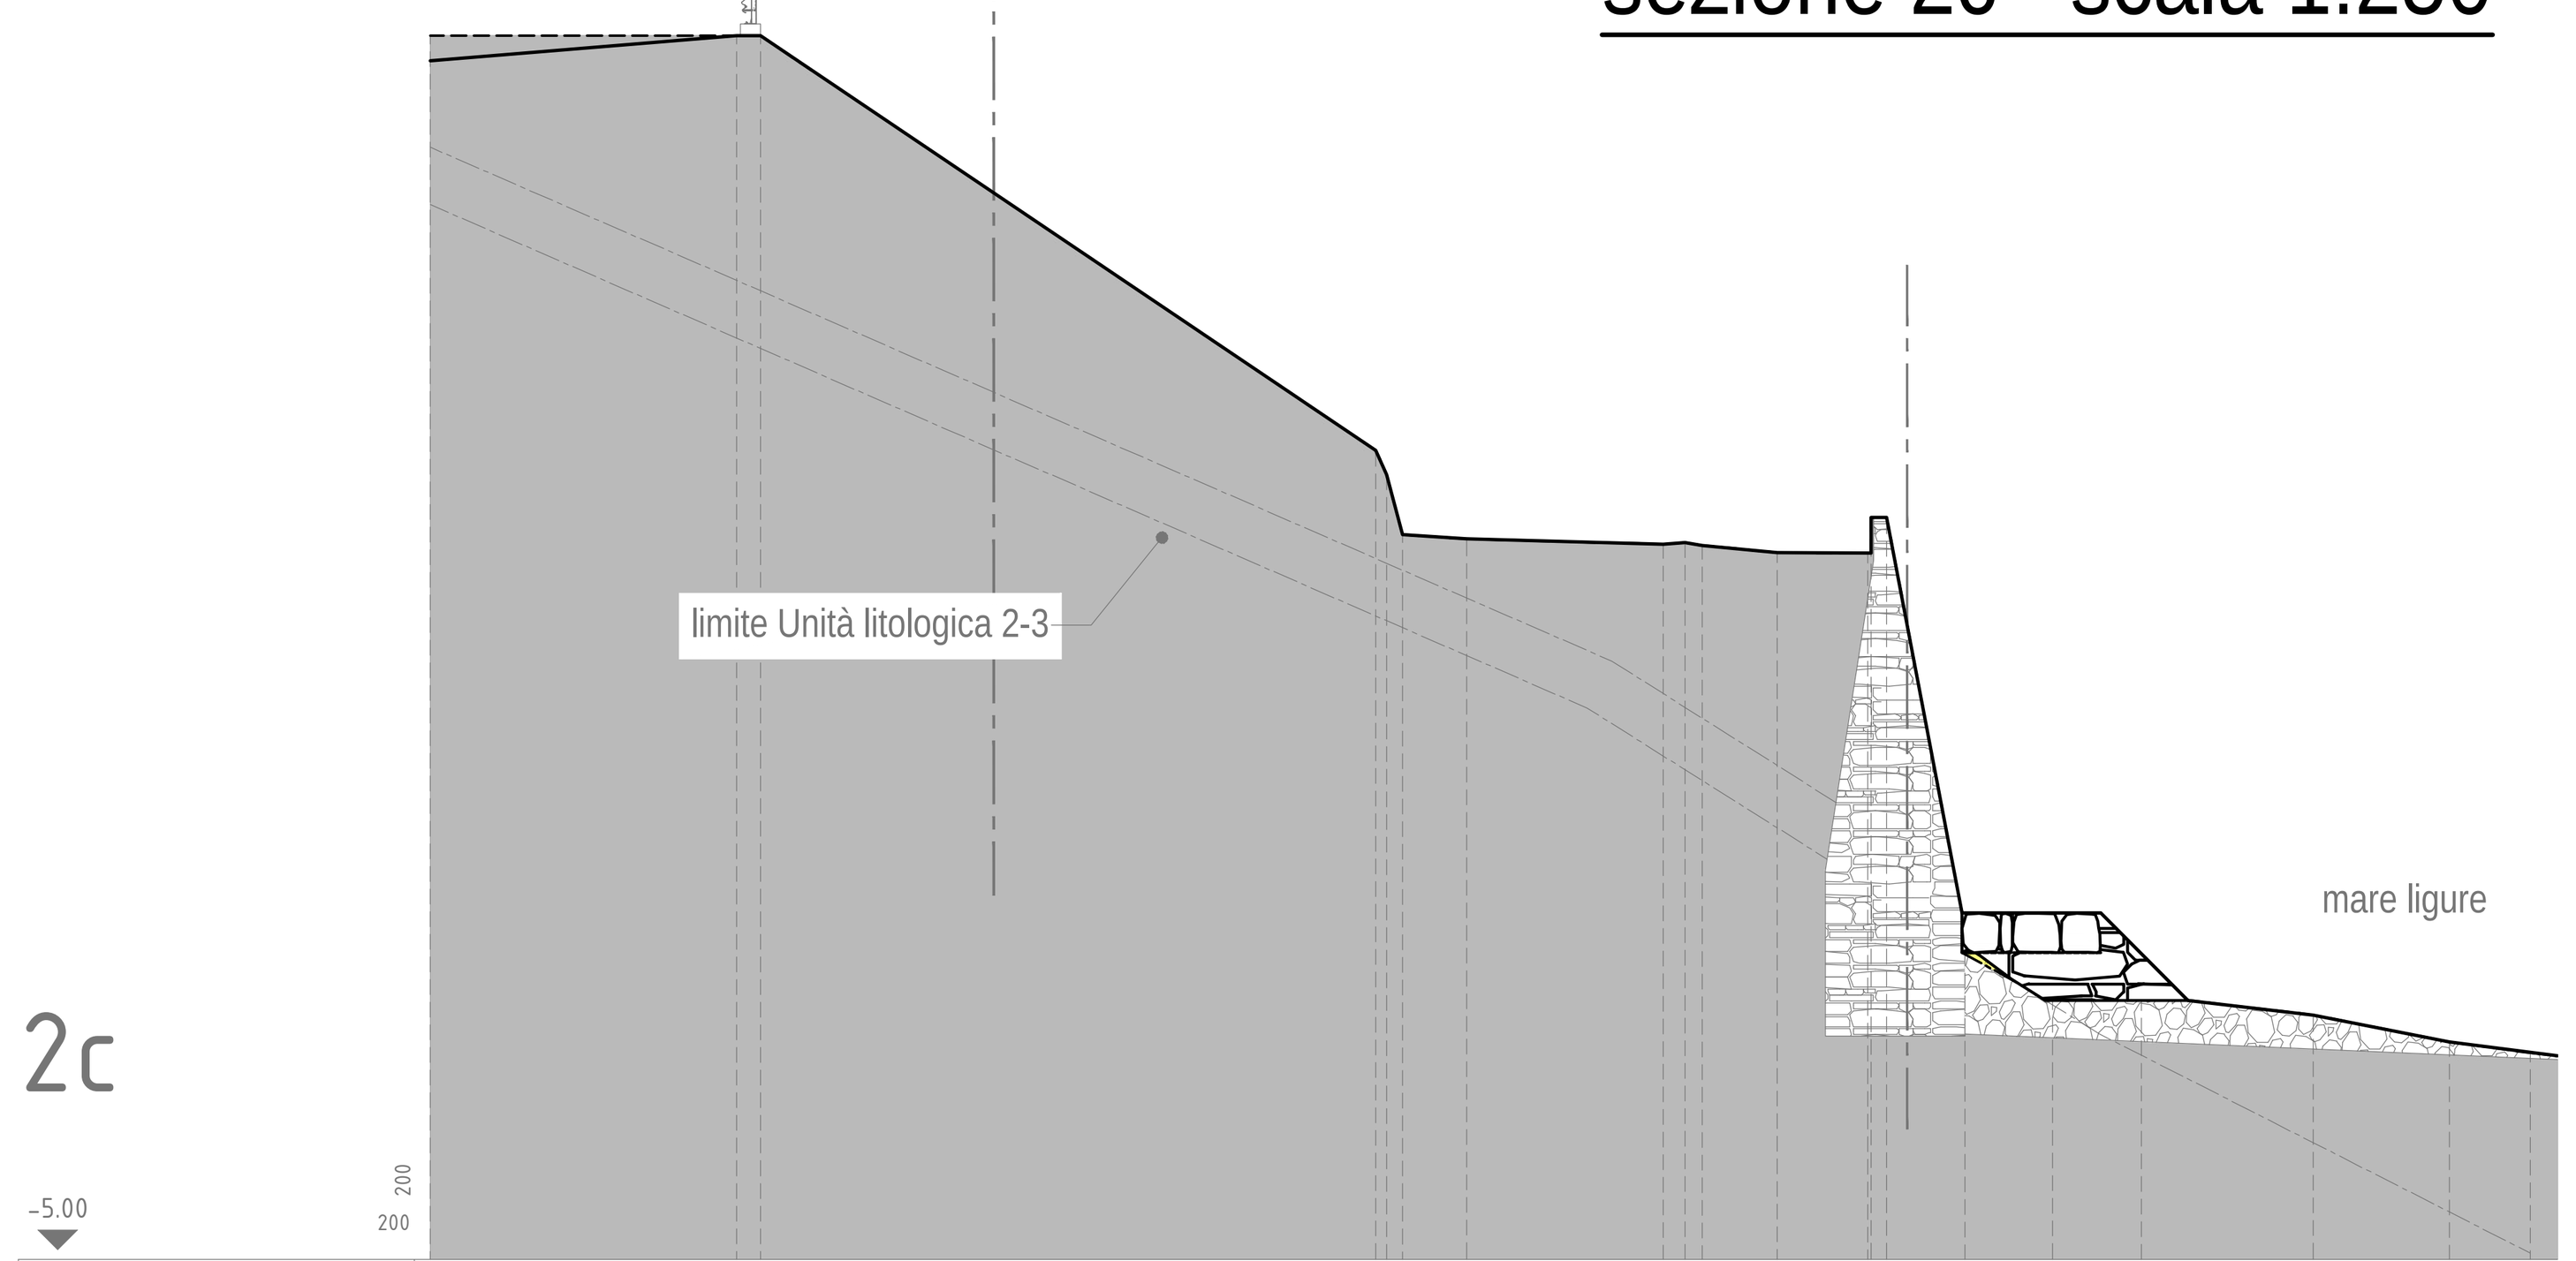


PICCHETTO	DISTANZE PROGRESSIVE	DISTANZE PARZIALI	QUOTE
1	0.00		25.02
2	7.74	7.74	25.90
3	8.34	0.60	25.90
4	23.88	15.54	15.43
5	24.16	0.28	[illegible]
6	24.55	0.39	13.31
7	26.17	1.62	13.20
8	31.14	4.97	13.06
9	31.69	0.55	13.11
10	32.13	0.43	13.03
11	34.02	1.89	12.85
12	36.30	2.28	[illegible]
13	[illegible]	[illegible]	[illegible]
14	36.78	[illegible]	13.74
15	38.75	1.97	3.36
16	40.96	2.21	2.86
17	43.21	2.25	1.68
18	47.55	4.34	1.18
19	50.98	3.43	0.50
20	53.03	2.05	0.22

sezione 3 - scala 1:250

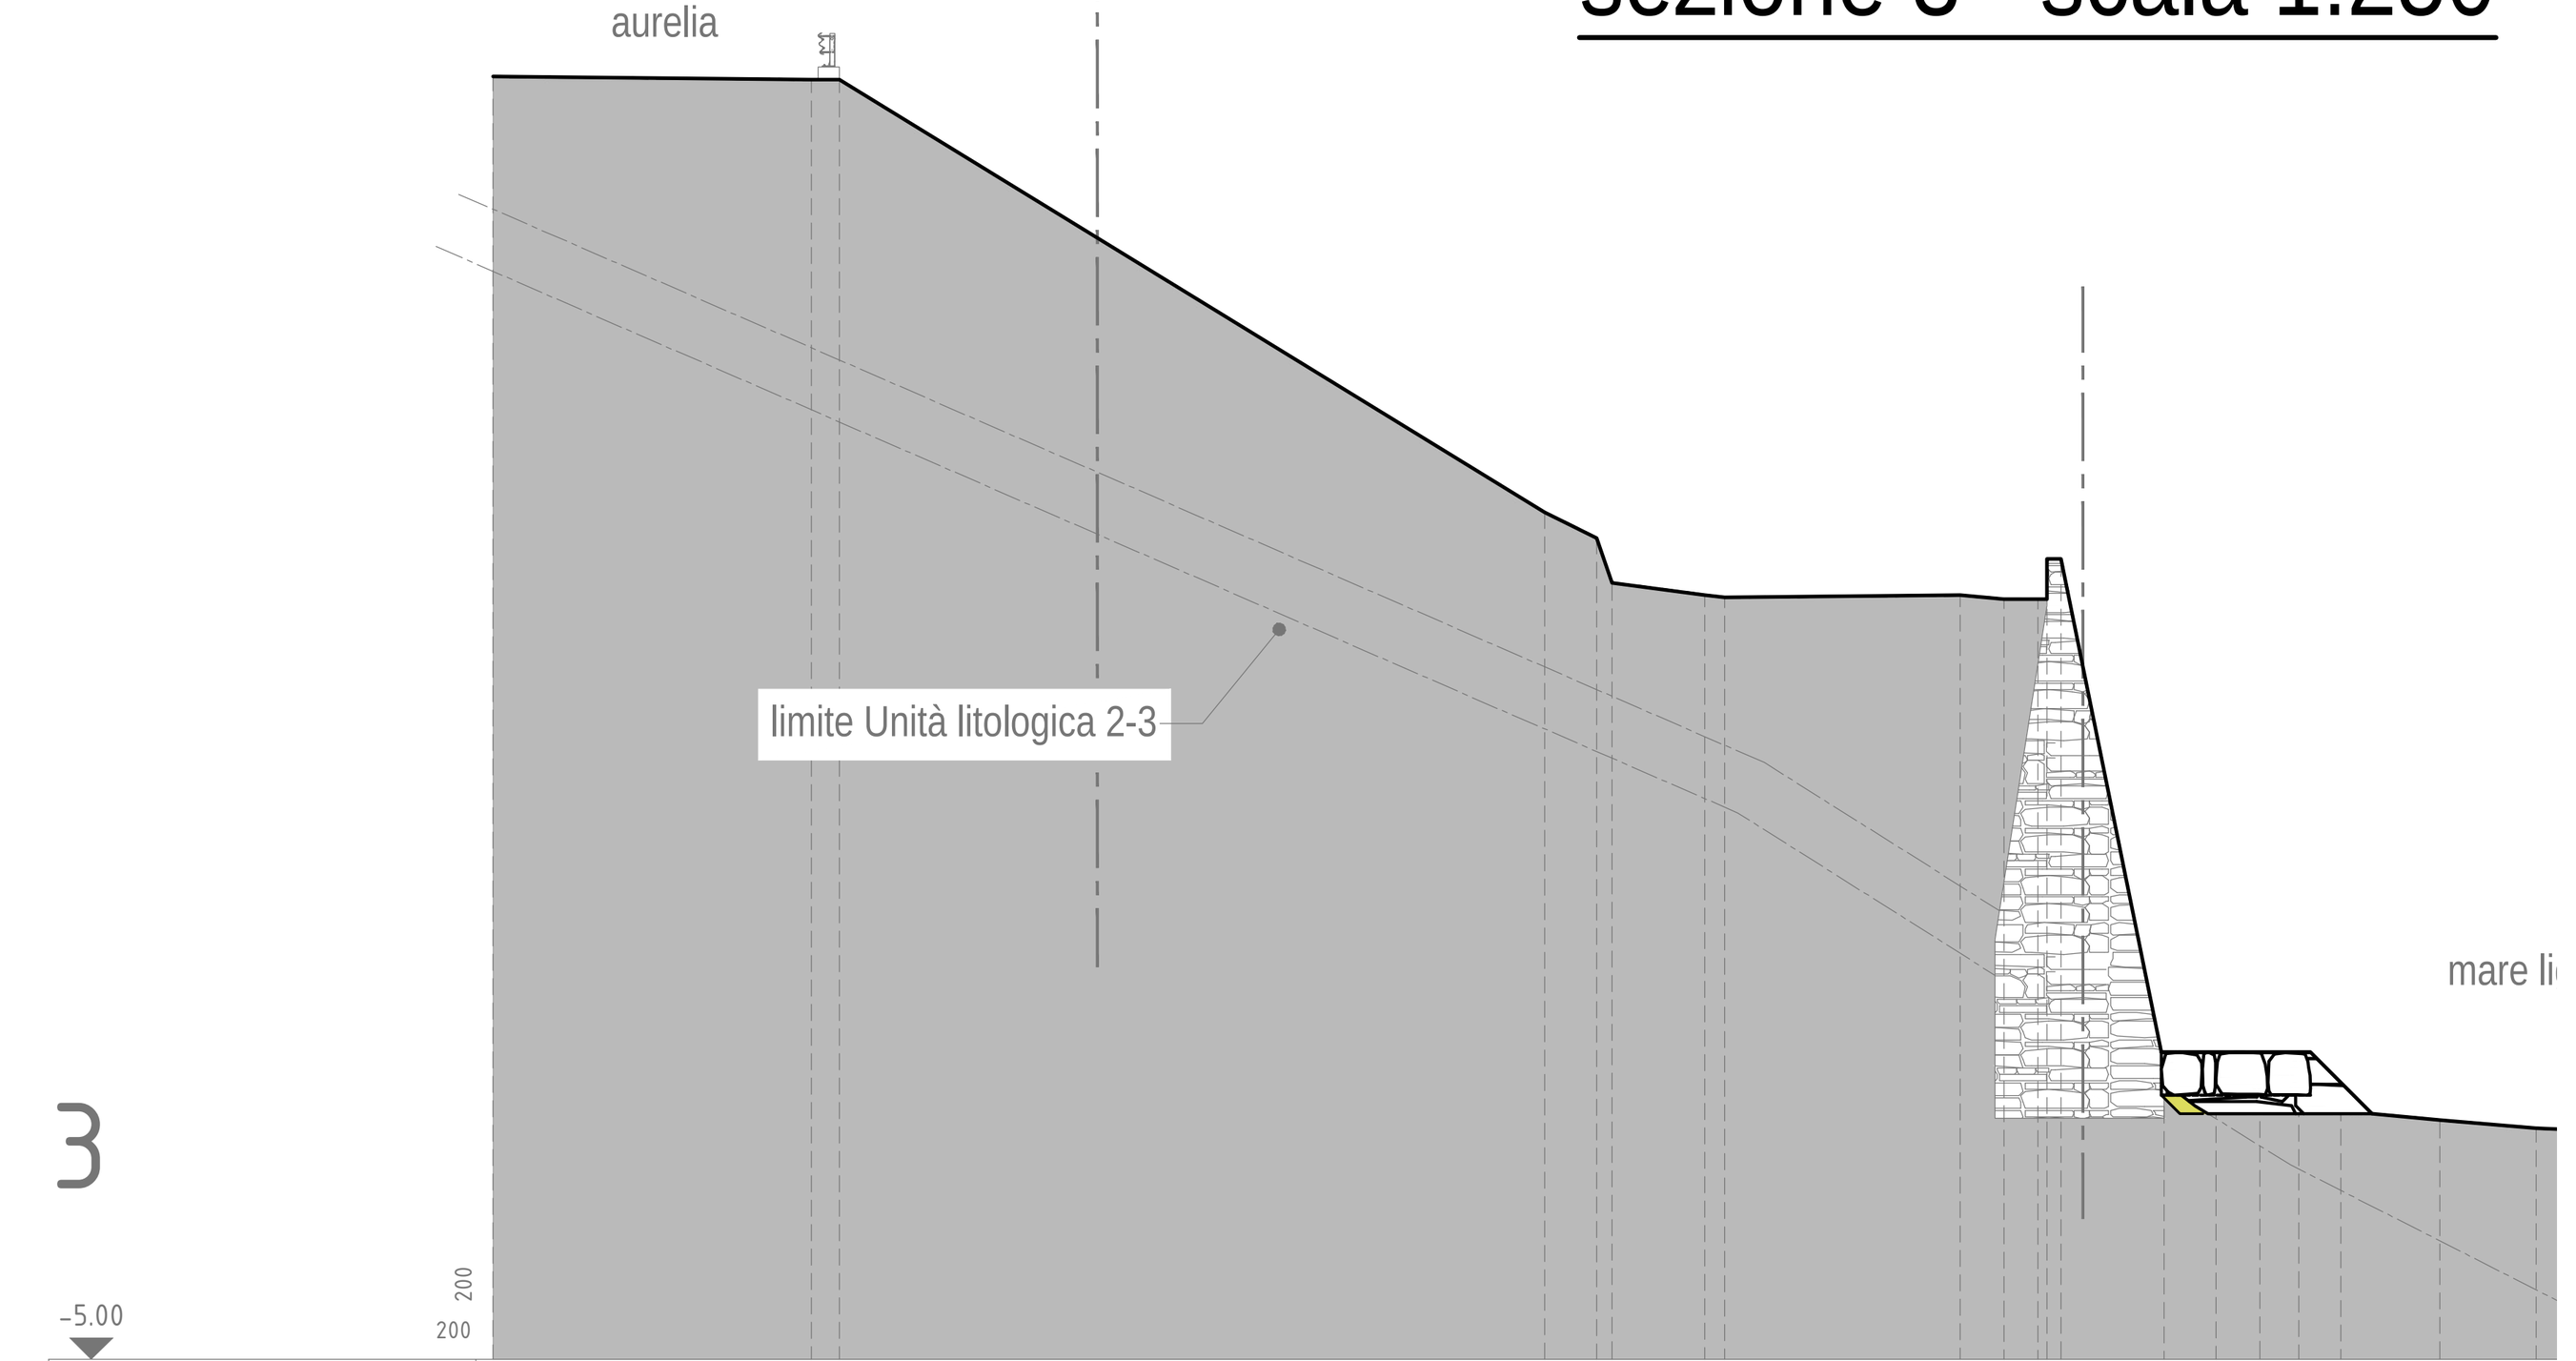


PICCHETTO	DISTANZE PROGRESSIVE	DISTANZE PARZIALI	QUOTE
1	0.00		25.01
2	7.46	7.46	24.94
3	8.11	0.65	24.94
4	24.62	16.51	14.82
5	25.84	1.22	14.22
6	26.19	0.35	13.17
7	28.36	2.17	12.89
8	28.83	0.47	12.83
9	34.34	5.51	12.88
10	35.37	1.02	12.79
11	36.16	0.79	[illegible]
12	[illegible]	[illegible]	[illegible]
13	36.70	[illegible]	13.73
14	39.11	2.41	1.87
15	40.33	1.22	1.53
16	41.35	1.02	1.19
17	42.26	0.91	1.01
18	43.25	0.98	0.82
19	45.57	2.32	0.60
20	47.82	2.24	0.41

profilo longitudinale scala 1:200

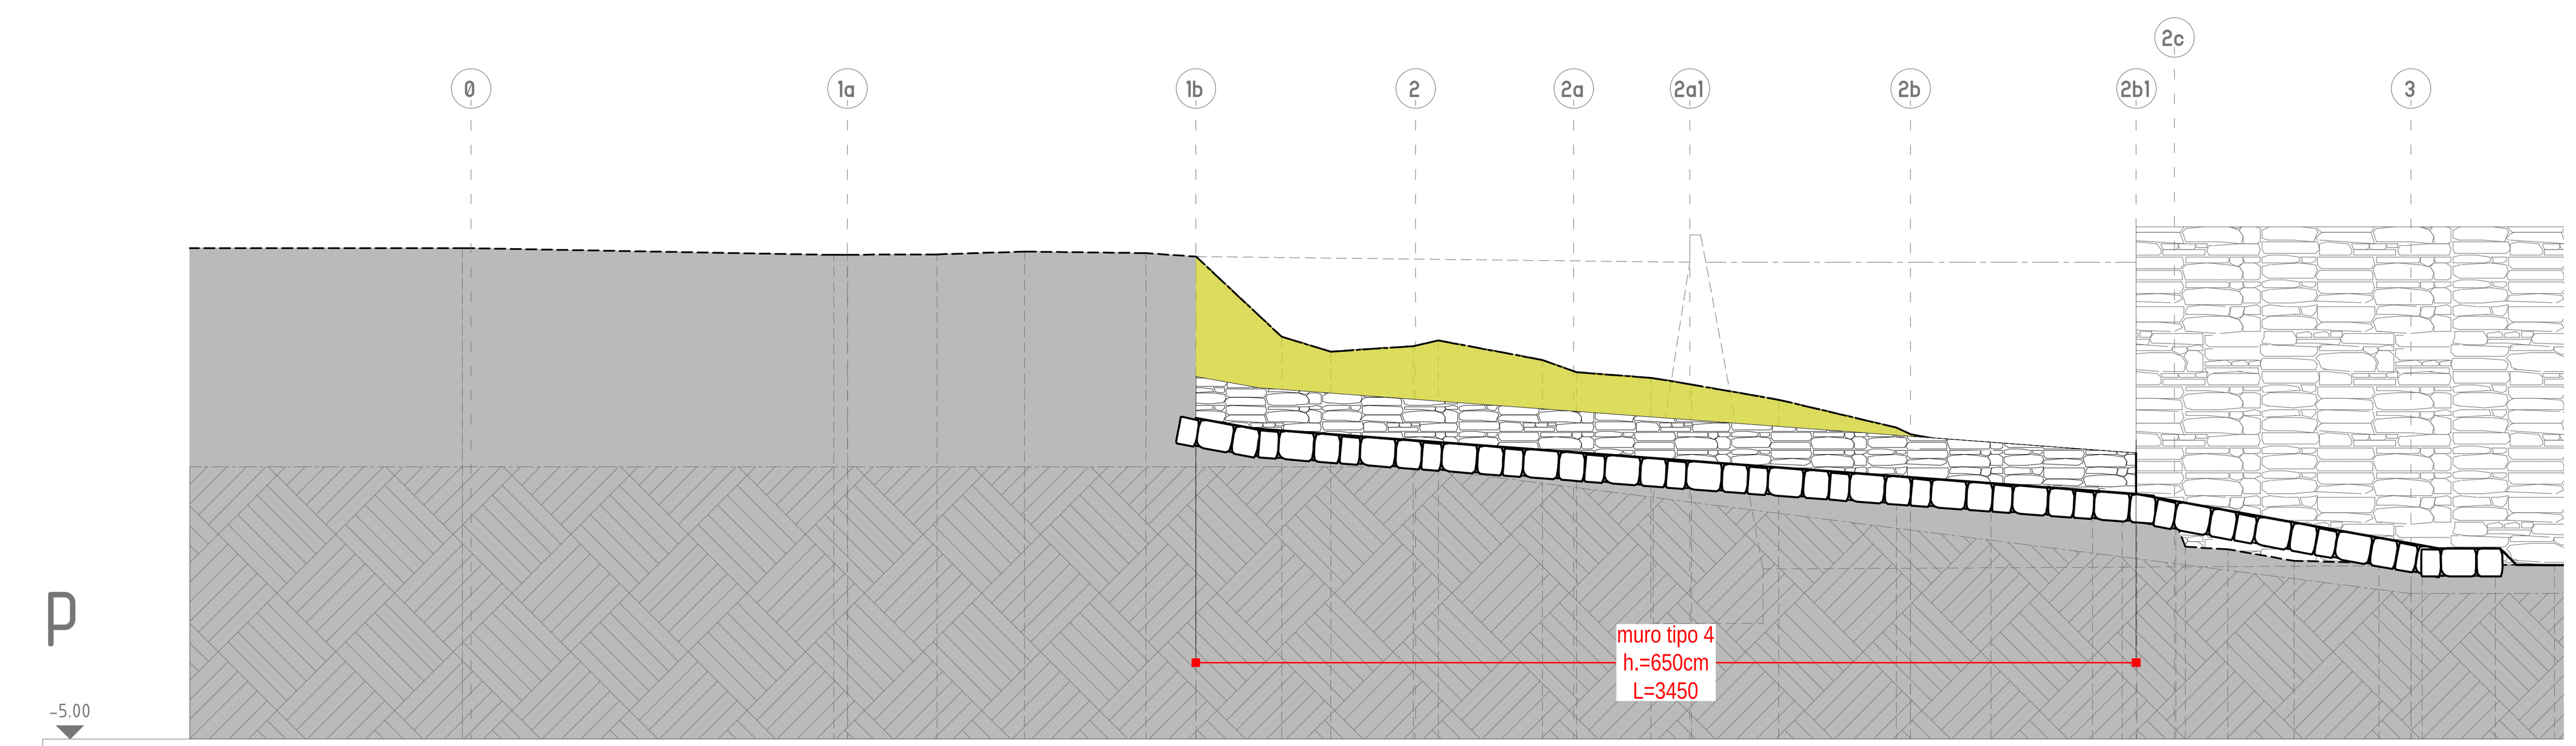


PICCHETTO	DISTANZE PROGRESSIVE	DISTANZE PARZIALI	QUOTE
2	13.62		12.77
3	14.13	0.51	12.78
4	17.41	3.28	12.79
5	20.62	3.21	12.89
6	25.08	4.46	12.84
7	26.92	1.84	12.71
8	30.05	3.14	9.76
9	31.86	1.80	9.22
10	34.88	3.02	9.42
11	35.80	0.92	9.63
12	39.62	3.82	8.91
13	40.87	1.25	8.46
14	43.61	2.73	8.26
15	45.10	1.49	8.01
16	48.29	3.20	7.46
17	52.60	4.31	6.43
18	53.12	0.52	6.19
19	56.08	2.96	5.64
20	59.80	3.72	3.83
21	60.89	1.09	3.61
22	61.44	0.55	3.41
23	62.87	1.43	2.96
24	63.21	0.35	2.06
25	64.77	1.55	1.97
26	67.20	2.44	1.54
27	70.31	3.10	1.47
28	71.50	1.19	1.40
29	71.90	0.40	1.49
30	74.58	2.68	1.40
31	76.75	2.17	1.39

sezione 2a1 - scala 1:250

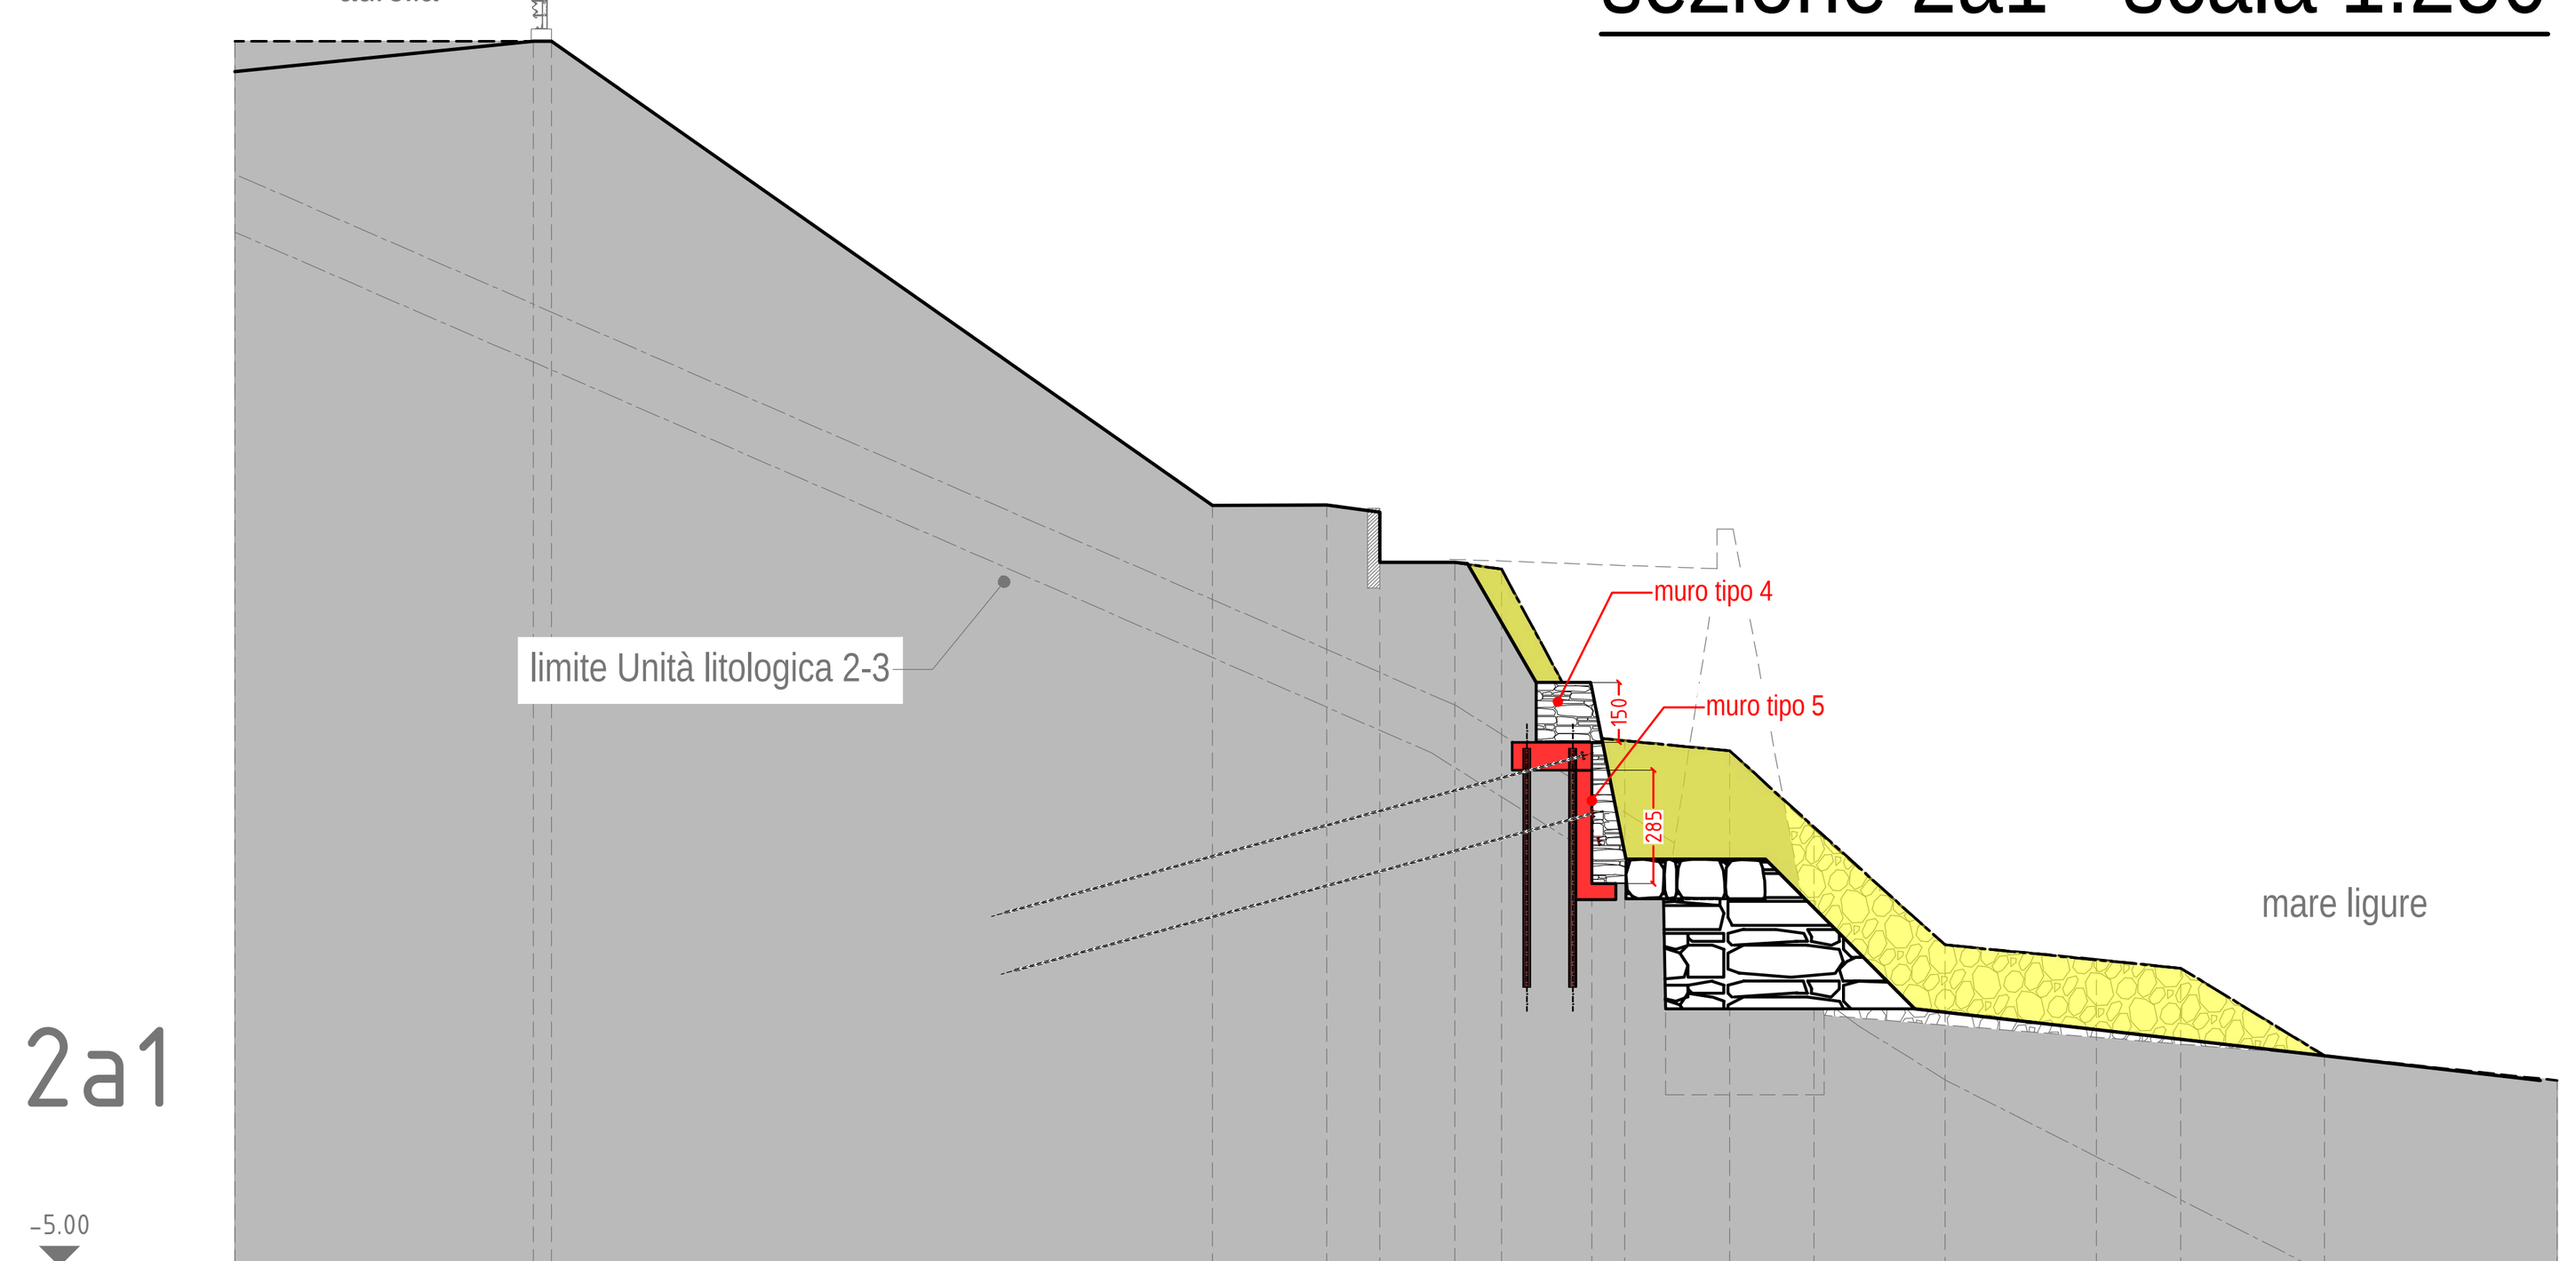


PICCHETTO	DISTANZE PROGRESSIVE	DISTANZE PARZIALI	QUOTE
2	7.49		25.75
3	7.94	0.46	25.75
4	24.54	16.60	14.09
5	27.40	2.86	14.11
6	28.73	1.33	13.92
7	30.62	1.88	12.66
8	31.79	1.18	12.49
9	34.06	2.27	8.27
10	34.89	0.83	8.19
11	37.52	2.63	7.93
12	39.63	2.12	5.99
13	42.93	3.29	3.06
14	46.73	3.80	2.70
15	48.85	2.12	2.48
16	52.45	3.61	0.28
17	58.29	5.84	-0.34

sezione 2b - scala 1:250

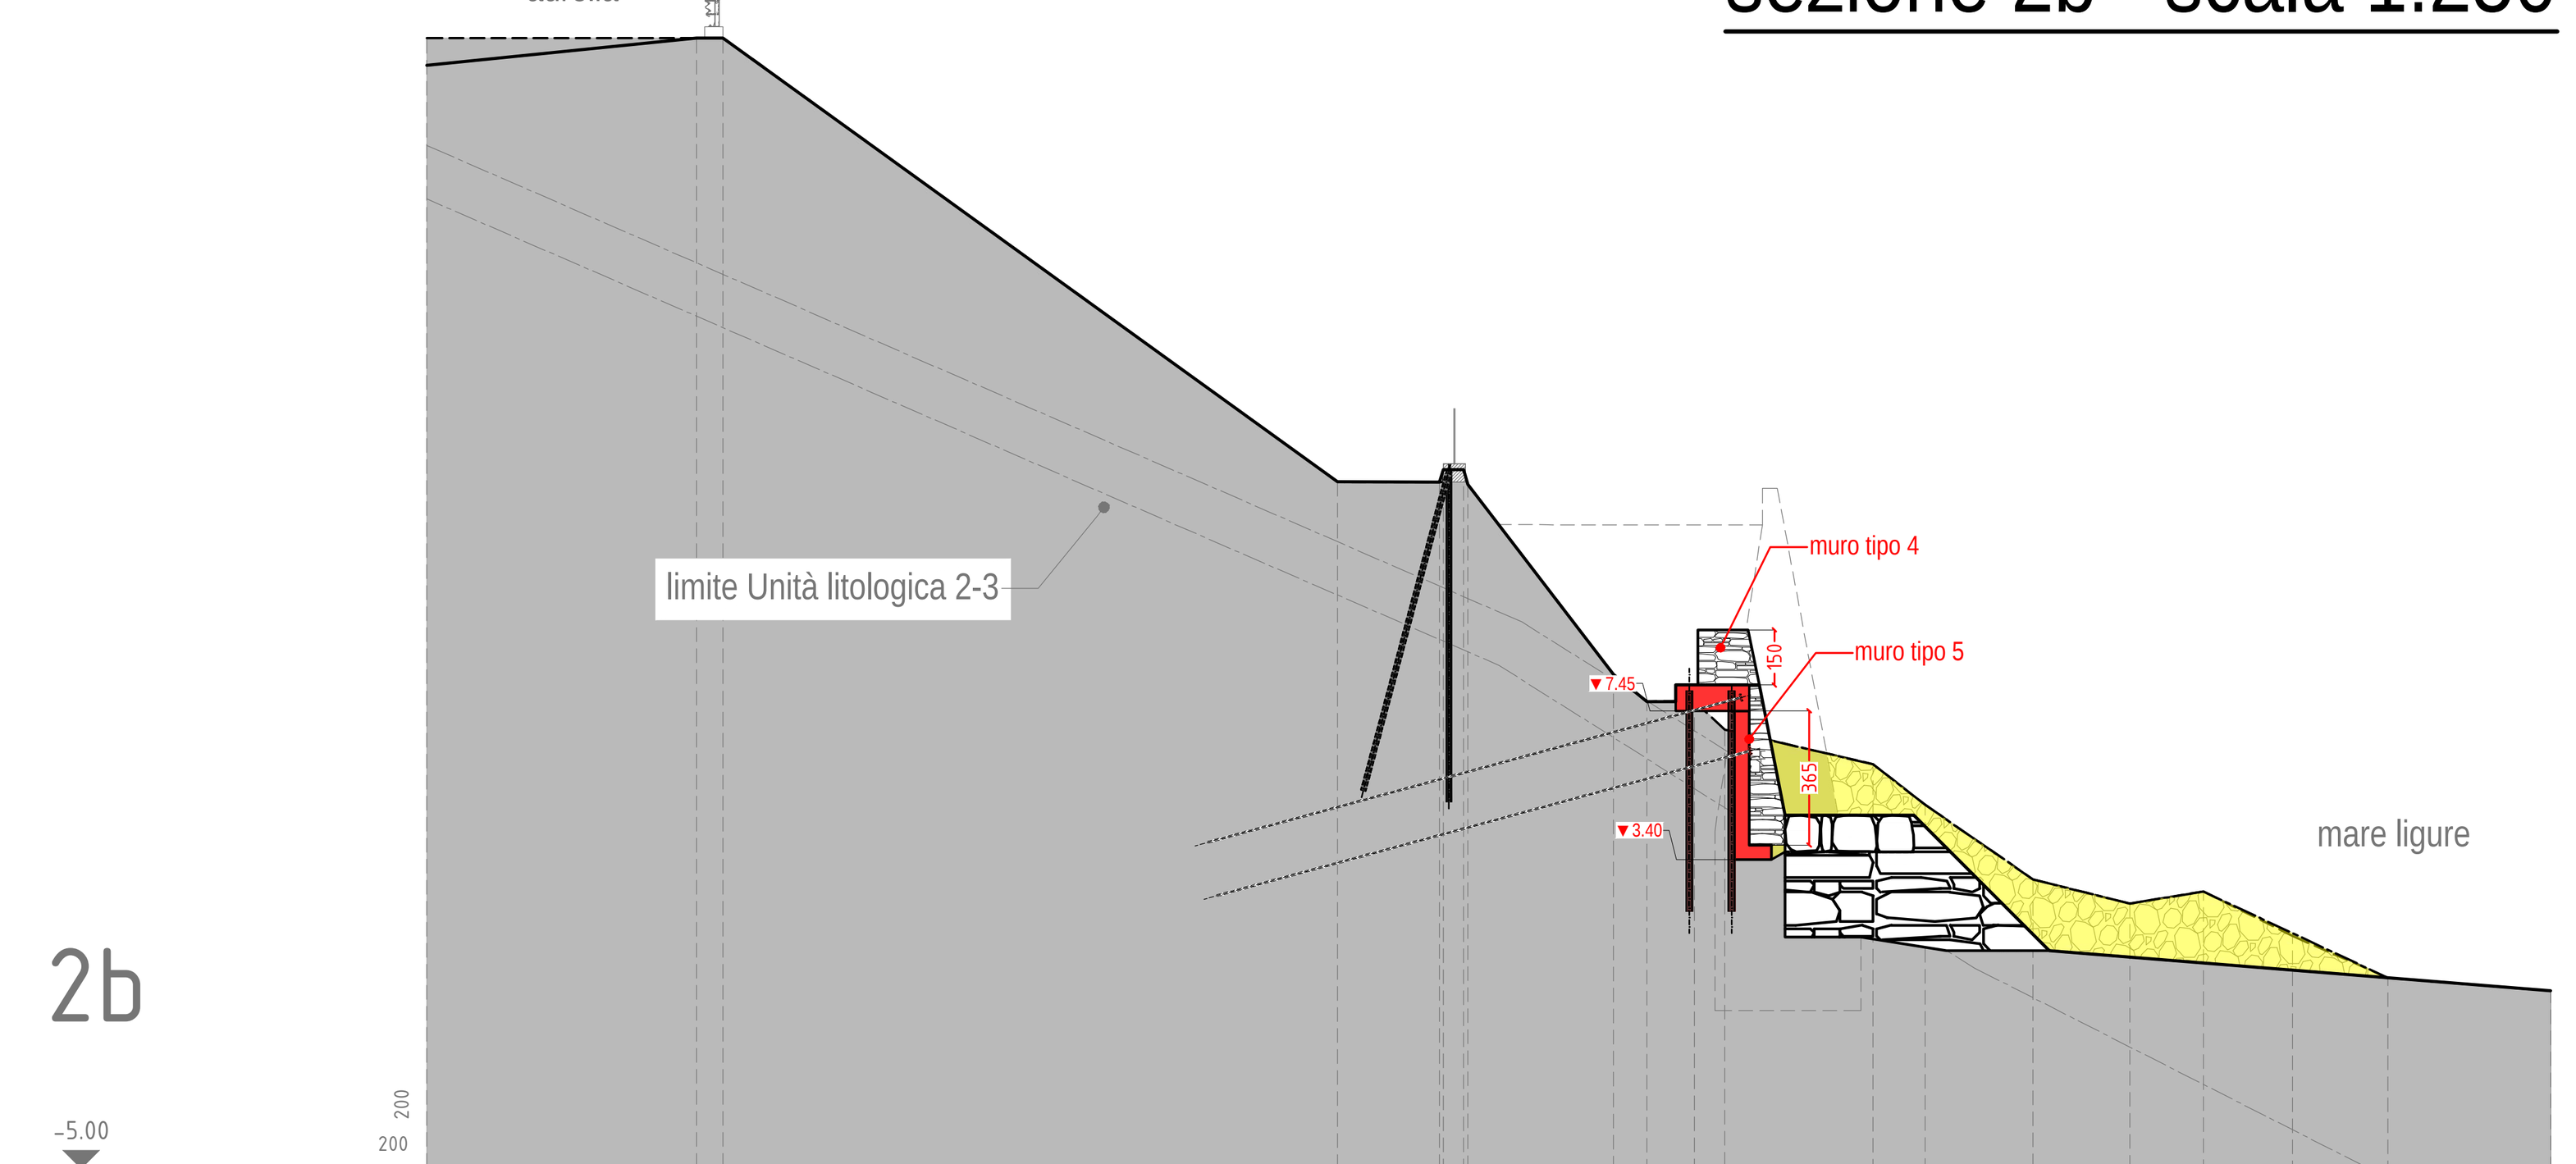


PICCHETTO	DISTANZE PROGRESSIVE	DISTANZE PARZIALI	QUOTE
1	0.00		25.00
2	7.32	7.32	25.75
3	8.05	0.73	25.75
4	24.76	16.71	13.67
5	[illegible]	2.77	[illegible]
6	[illegible]	[illegible]	[illegible]
7	[illegible]	[illegible]	[illegible]
8	28.30	[illegible]	[illegible]
9	32.26	3.96	8.44
10	33.16	0.90	7.70
11	34.46	1.29	7.72
12	35.28	0.82	6.93
13	39.32	4.04	6.00
14	40.73	1.41	4.90
15	43.67	2.94	2.87
16	46.30	2.63	2.21
17	48.30	2.00	2.54
18	50.73	2.43	1.33
19	53.31	2.59	0.19
20	57.74	4.43	-0.16

sezione 2b1 - scala 1:250

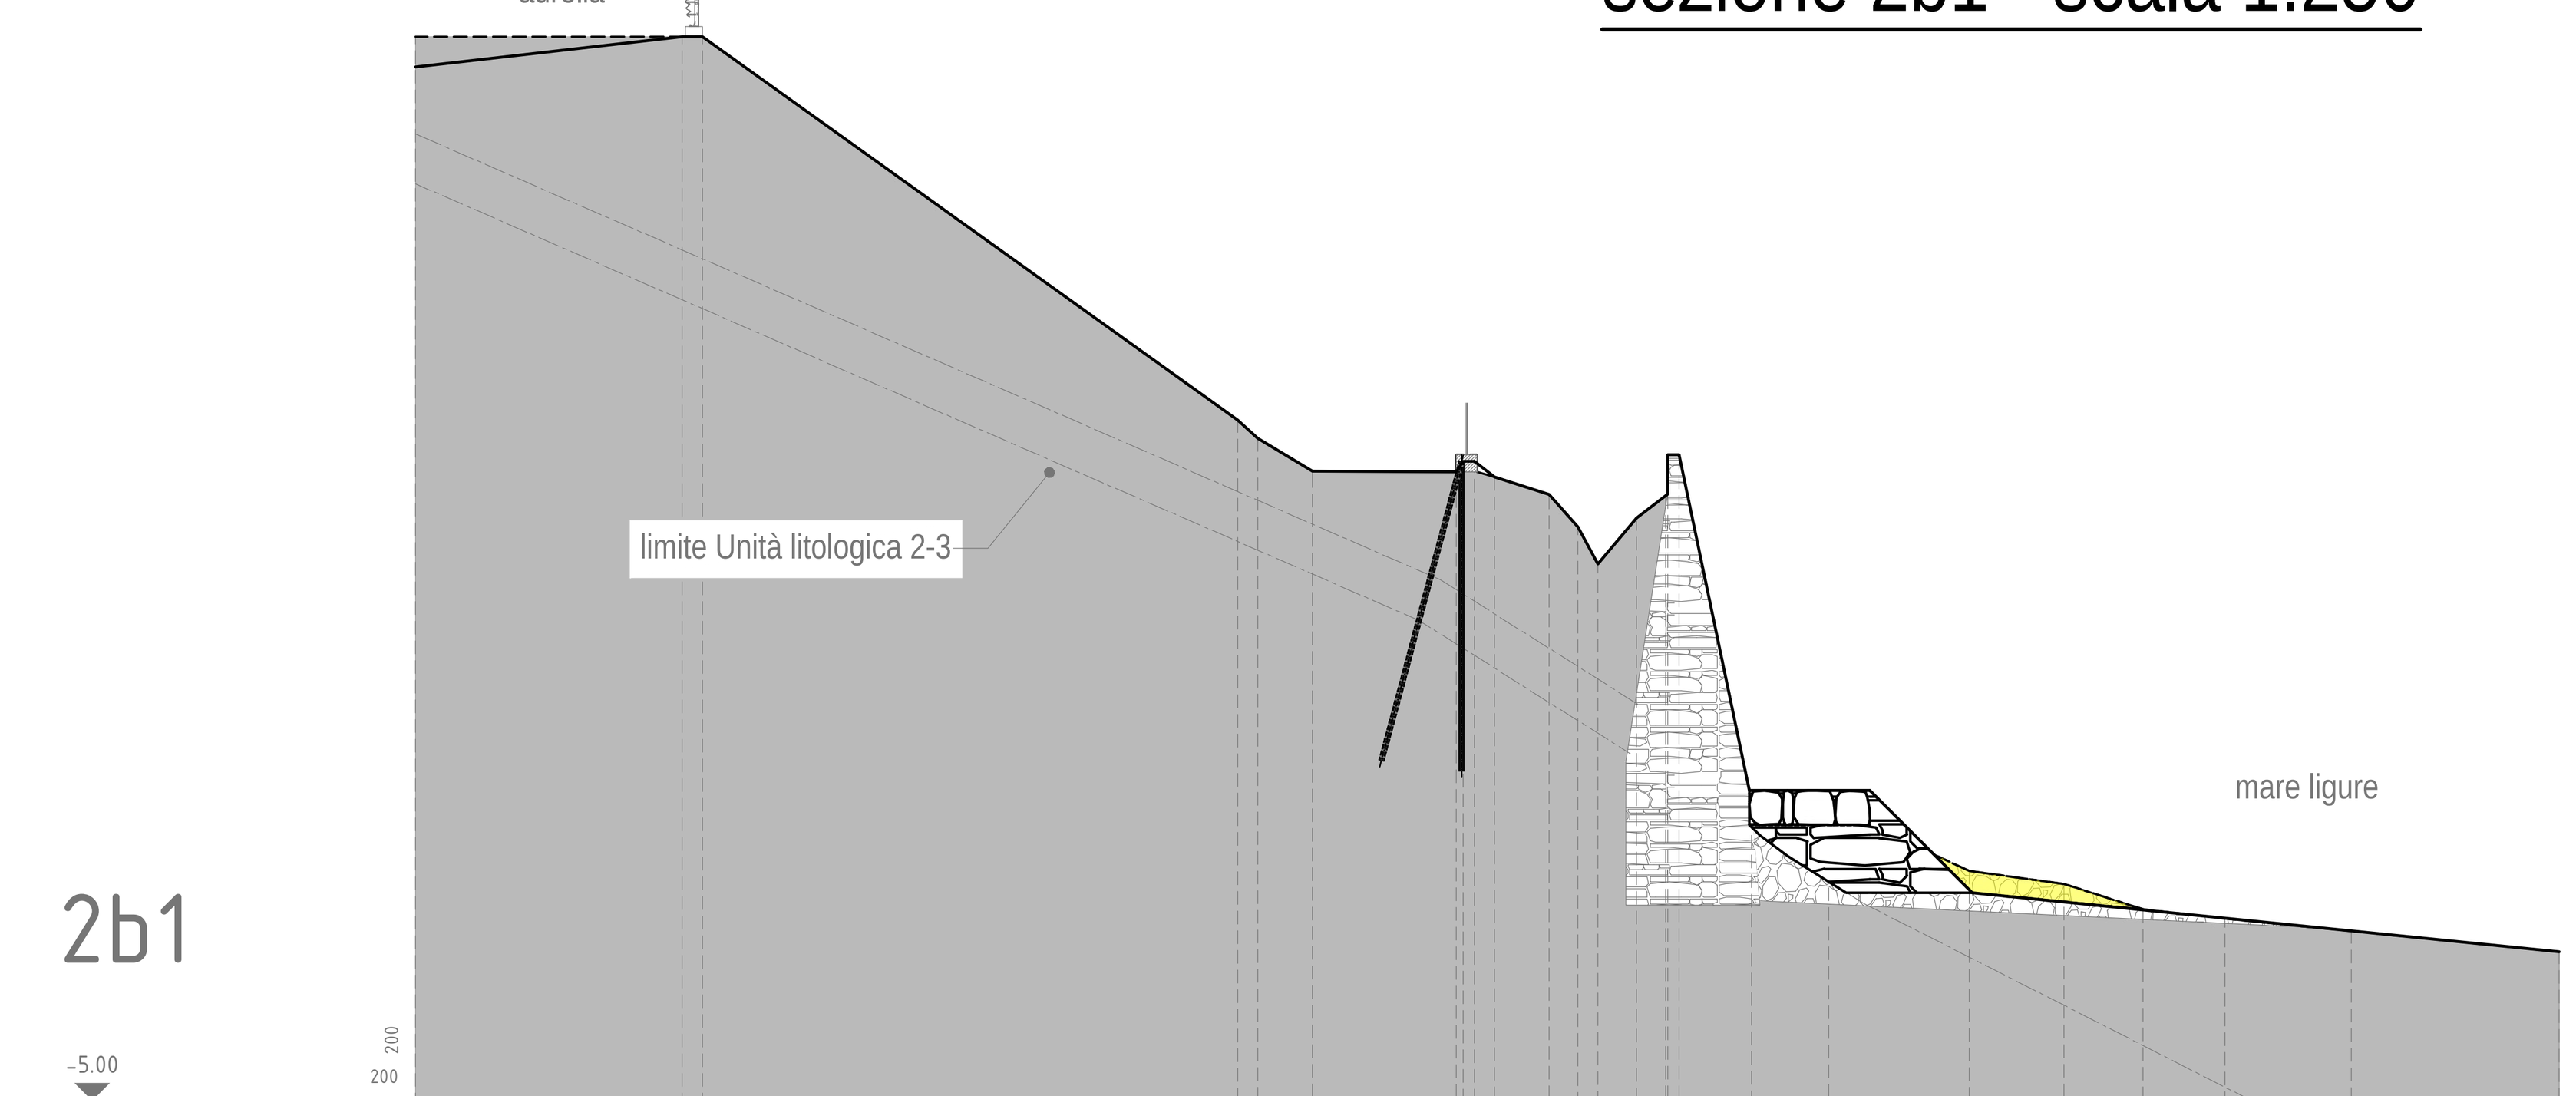


PICCHETTO	DISTANZE PROGRESSIVE	DISTANZE PARZIALI	QUOTE
1	0.00		25.03
2	7.74	7.74	25.90
3	8.34	0.60	25.90
4	23.89	15.55	14.76
5	24.47	0.58	14.24
6	26.06	1.59	13.29
7	[illegible]	4.19	[illegible]
8	[illegible]	[illegible]	[illegible]
9	[illegible]	[illegible]	[illegible]
10	31.35	[illegible]	13.11
11	32.94	1.58	12.60
12	33.77	0.83	11.66
13	34.36	0.58	10.58
14	35.48	1.13	11.92
15	[illegible]	[illegible]	[illegible]
16	[illegible]	[illegible]	[illegible]
17	36.72	[illegible]	[illegible]
18	38.82	2.10	3.74
19	41.07	2.25	3.55
20	45.15	4.09	1.66
21	47.90	2.75	1.29
22	50.20	2.29	0.55
23	52.58	2.38	0.28
24	56.24	3.67	-0.08
25	62.29	6.05	-0.68

sezione 1b - scala 1:250

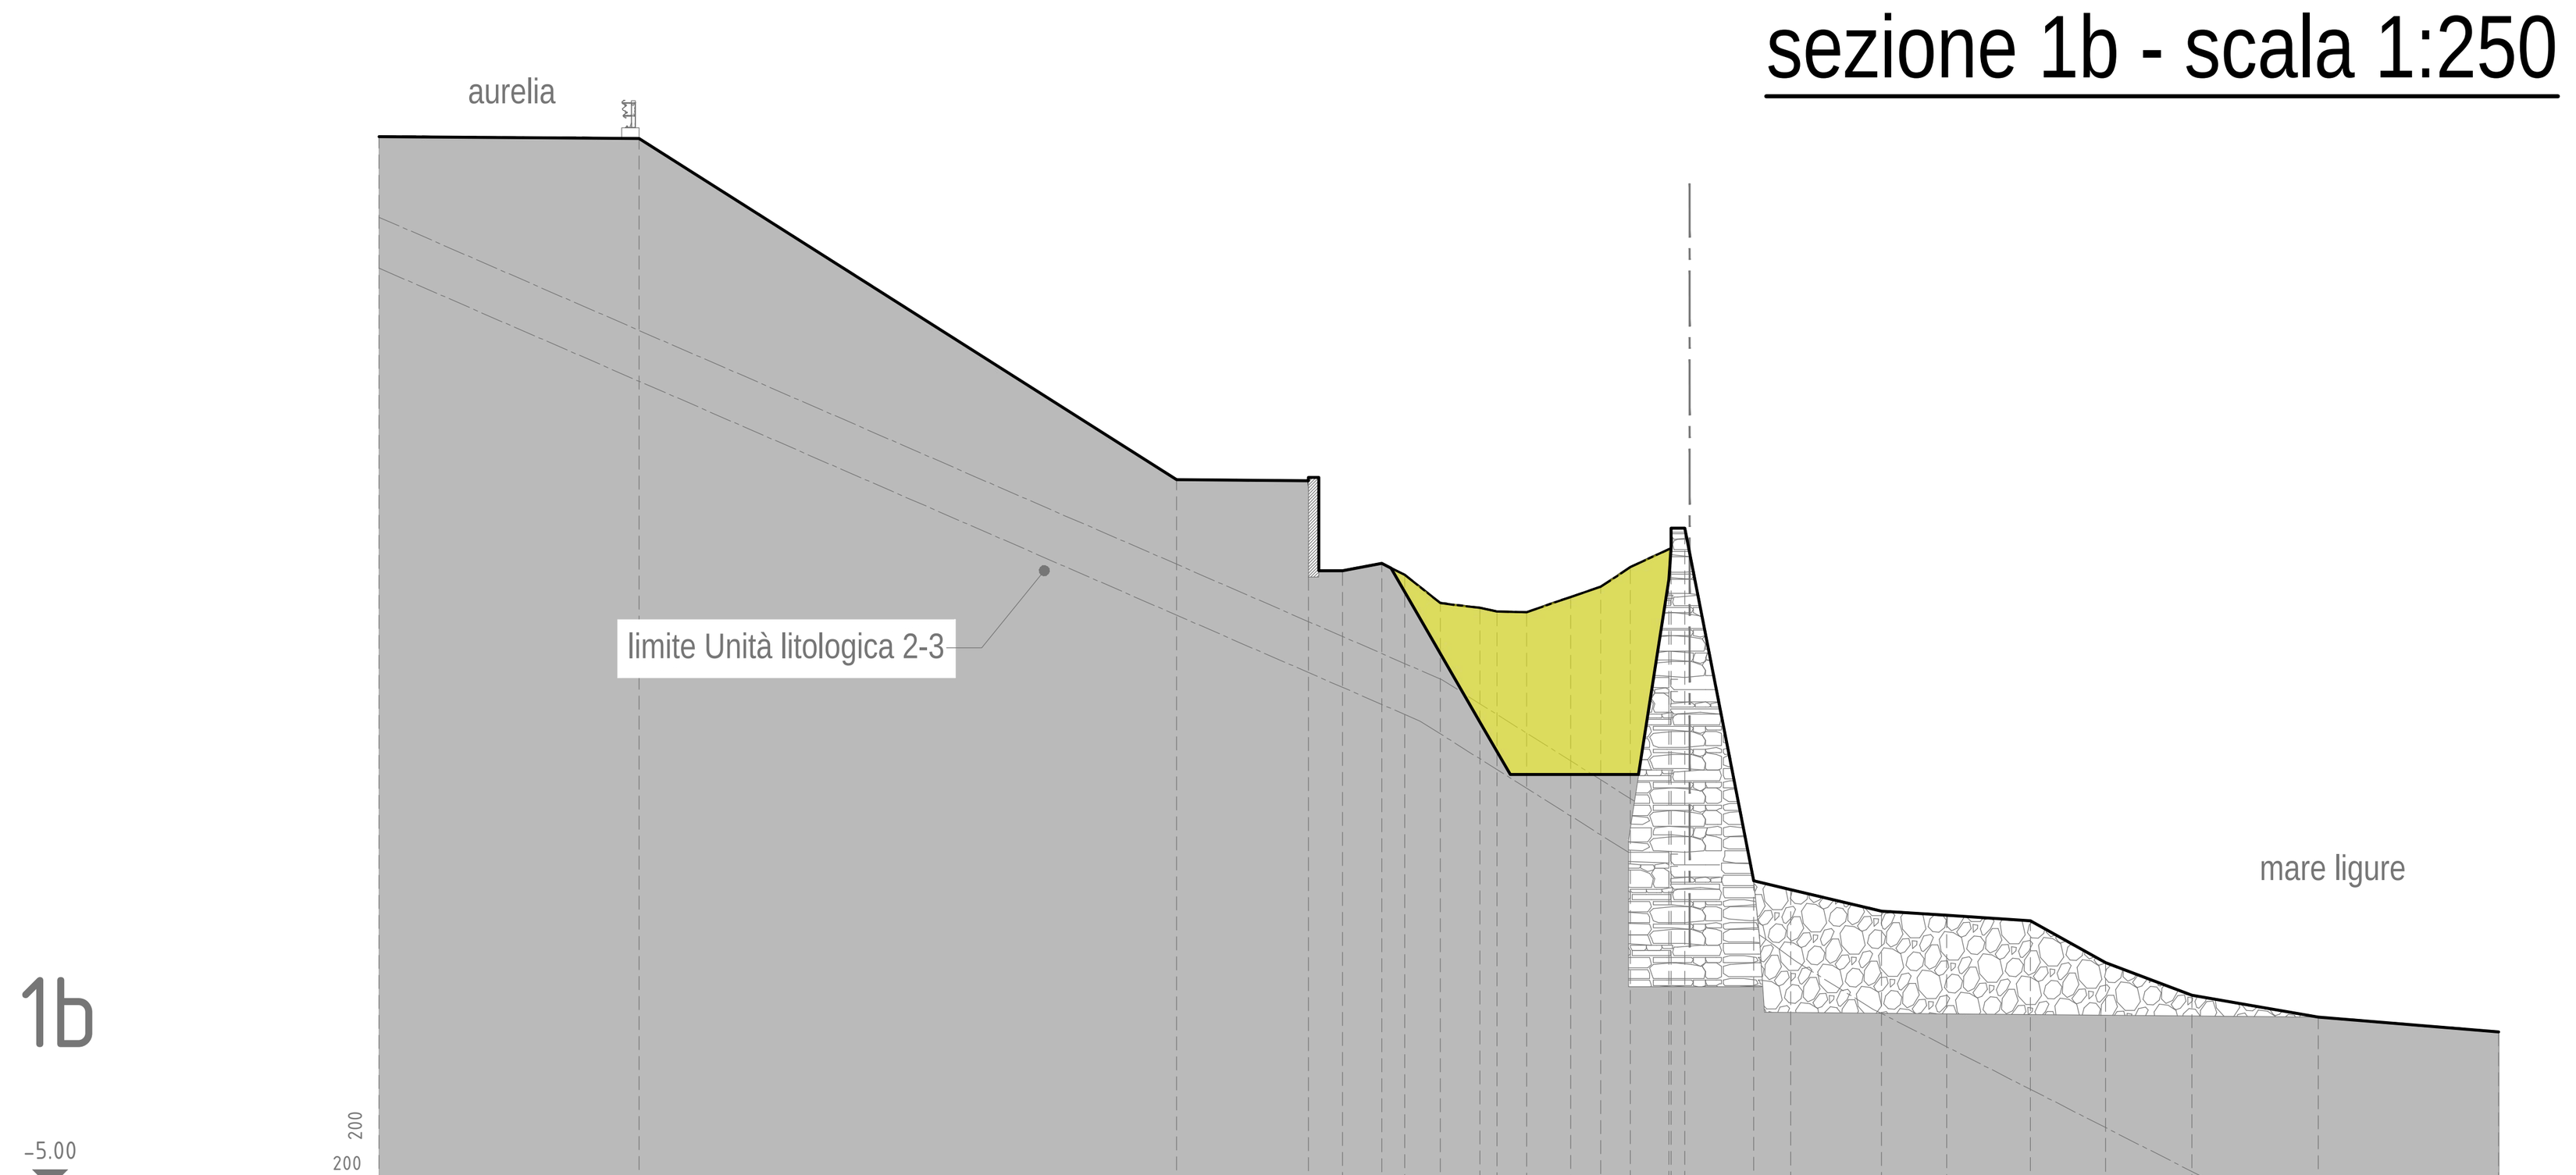


PICCHETTO	DISTANZE PROGRESSIVE	DISTANZE PARZIALI	QUOTE
1	0.00		25.01
2	7.43	7.43	24.96
3	22.78	15.35	15.21
4	26.54	3.77	15.18
5	27.52	0.97	12.61
6	28.64	1.12	12.82
7	29.30	0.66	12.49
8	30.31	1.01	11.68
9	31.45	1.13	11.55
10	31.93	0.49	11.45
11	32.79	0.85	11.42
12	34.04	1.26	11.86
13	34.89	0.85	12.15
14	35.74	0.85	12.71
15	[illegible]	1.10	[illegible]
16	[illegible]	[illegible]	[illegible]
17	37.30	[illegible]	13.82
18	39.27	1.97	3.75
19	40.32	1.05	3.50
20	42.92	2.59	2.89
21	44.78	1.86	2.77
22	47.17	2.39	2.61
23	49.32	2.15	1.41
24	51.79	2.47	0.48
25	55.40	3.61	-0.14
26	60.55	5.15	-0.56

sezione 2 - scala 1:250

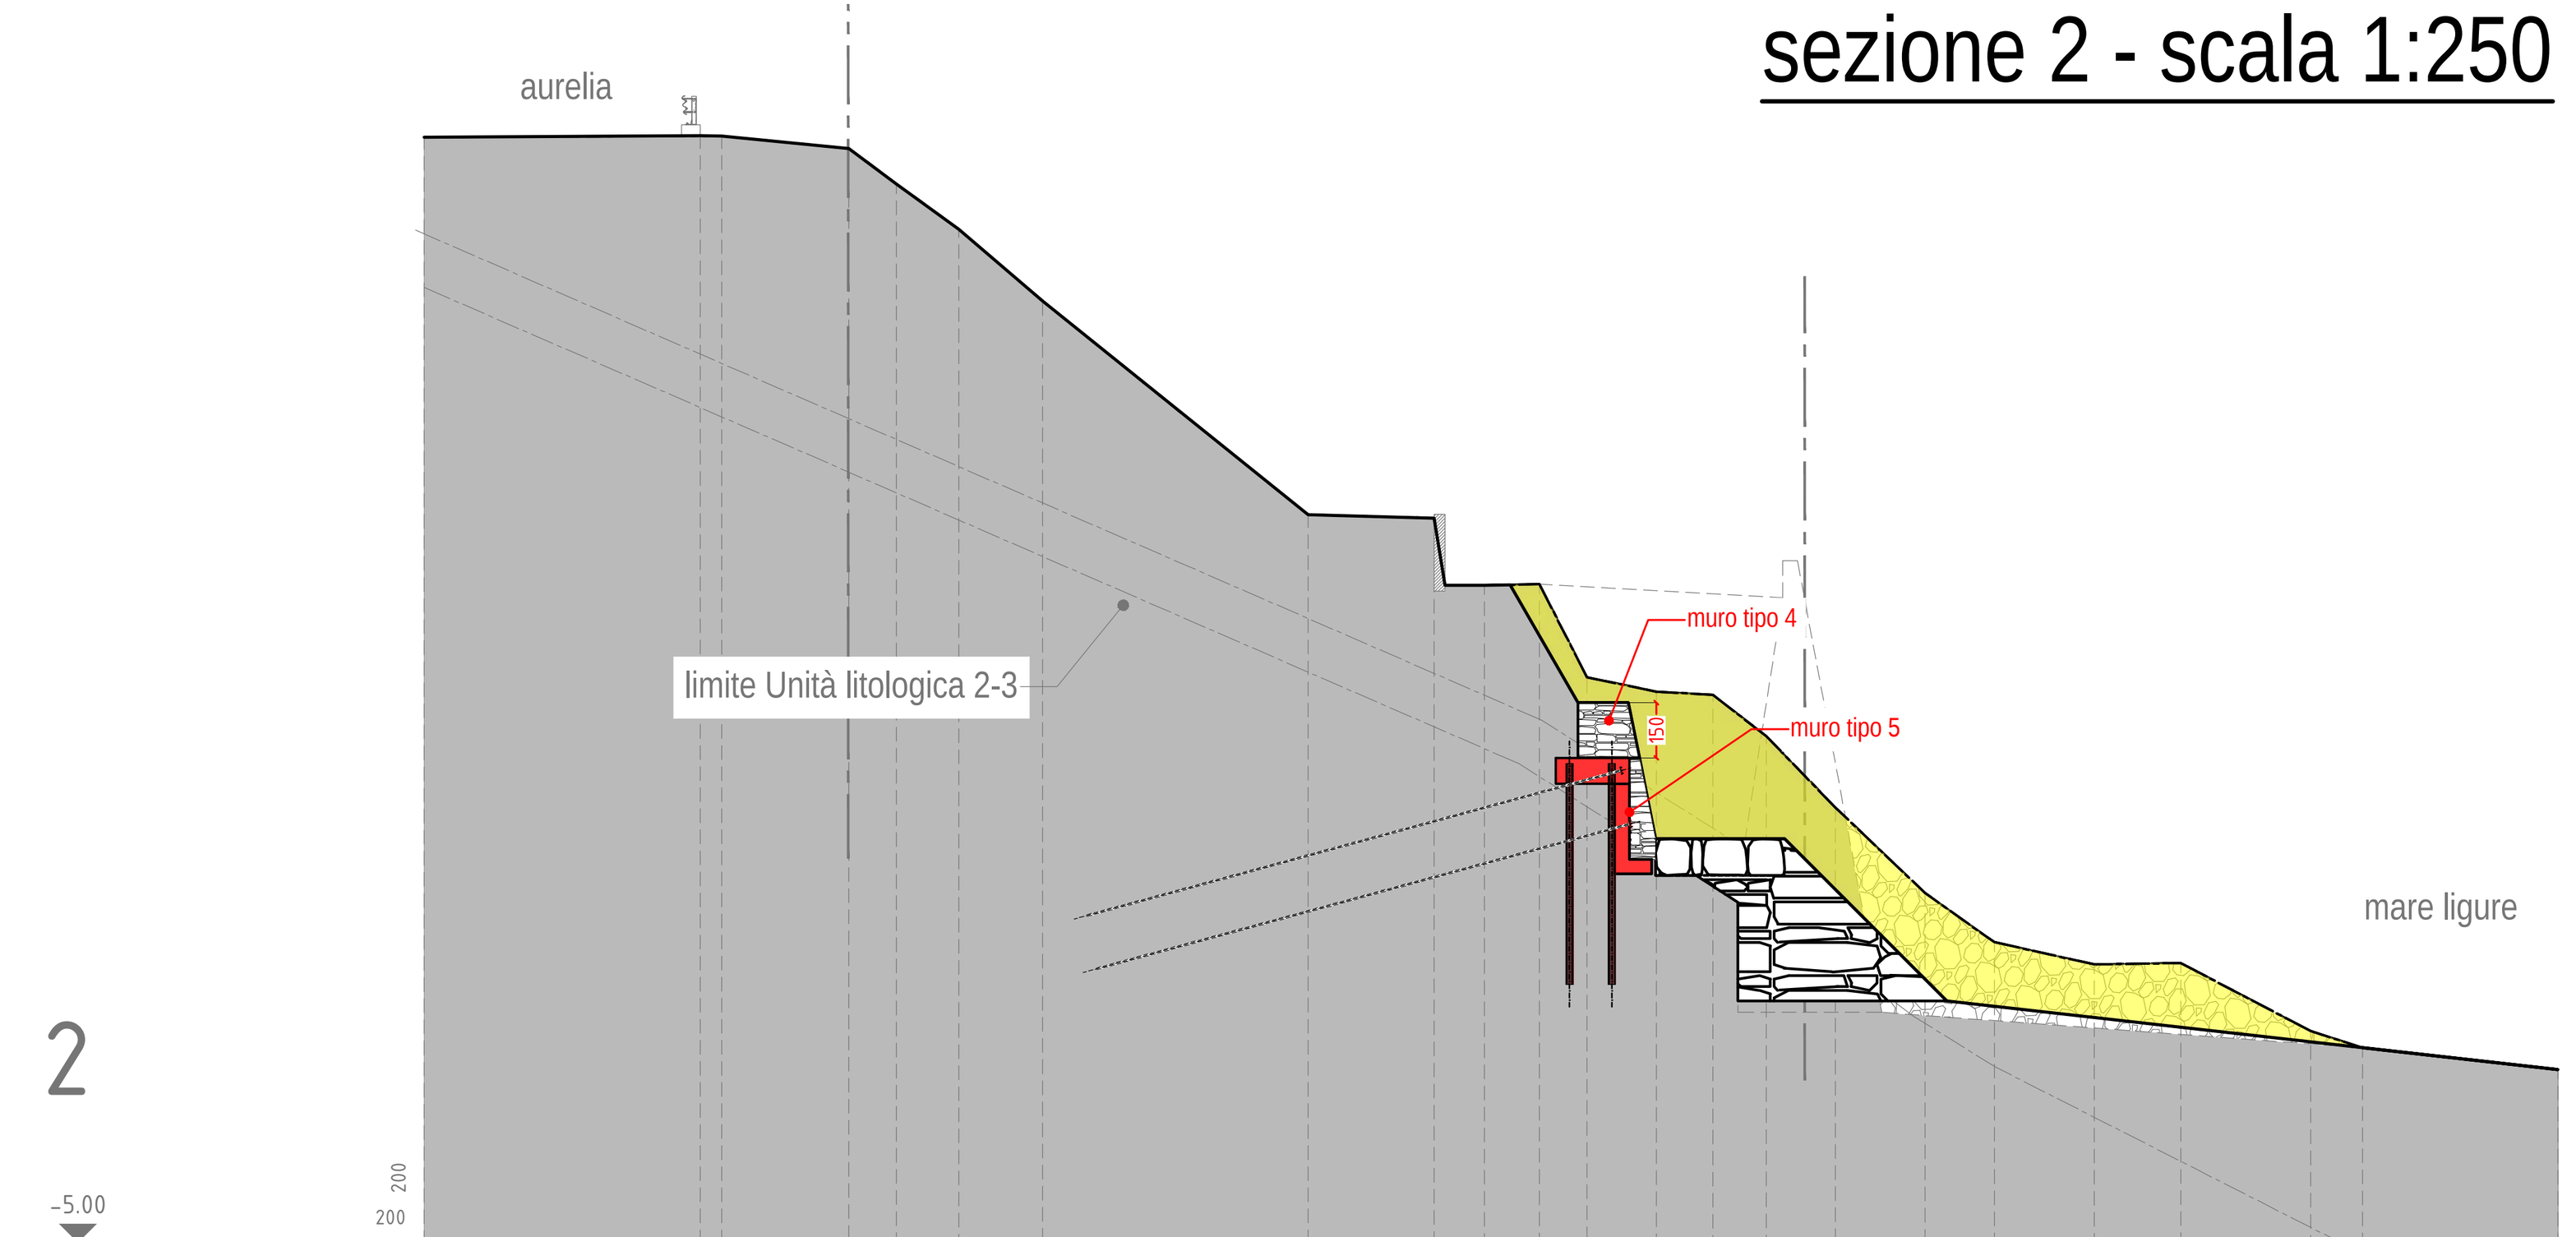


PICCHETTO	DISTANZE PROGRESSIVE	DISTANZE PARZIALI	QUOTE
1	0.00		24.99
2	7.49	7.49	25.03
3	8.08	0.59	25.02
4	11.53	3.45	24.69
5	12.82	1.29	23.73
6	14.50	1.69	22.50
7	16.78	2.27	20.55
8	23.99	7.21	14.75
9	27.40	3.41	14.66
10	28.77	1.37	12.83
11	30.26	1.49	12.86
12	31.56	1.29	10.34
13	33.44	1.88	9.95
14	34.97	1.53	9.86
15	36.42	1.45	8.74
16	38.30	1.88	6.80
17	40.73	2.43	4.48
18	42.61	1.88	3.15
19	45.32	2.70	2.55
20	47.67	2.35	2.58
21	51.20	3.53	0.73
22	52.60	1.40	0.29
23	57.90	5.30	-0.31

sezione 2a - scala 1:250

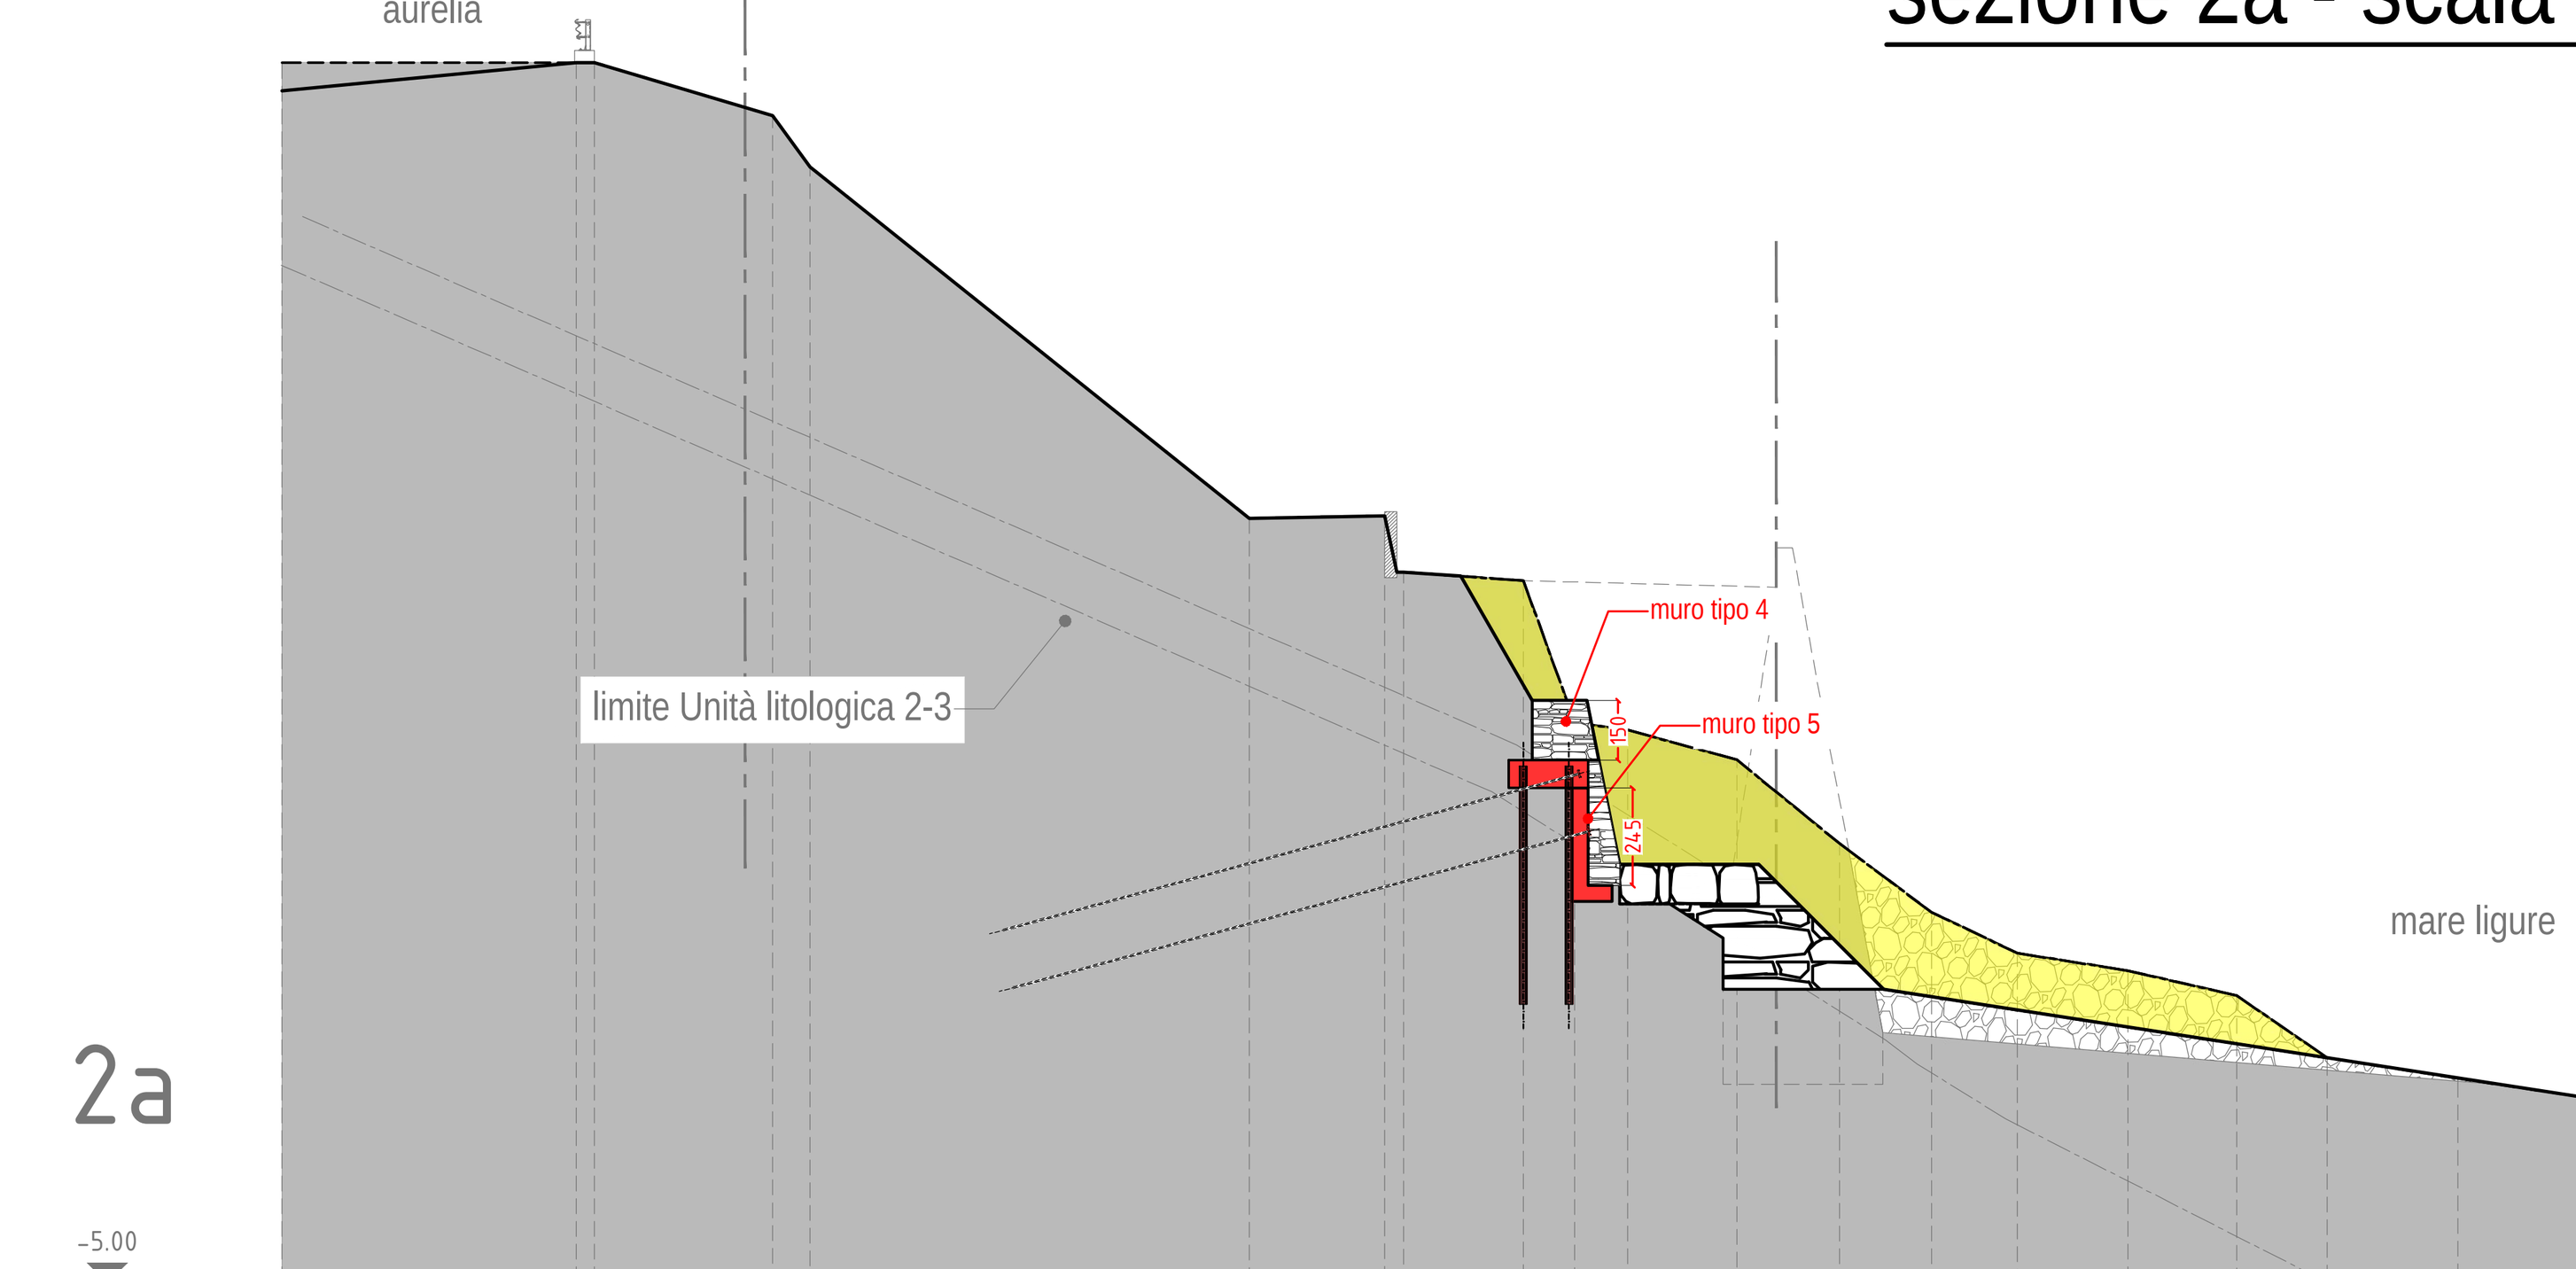


PICCHETTO	DISTANZE PROGRESSIVE	DISTANZE PARZIALI	QUOTE
2	7.41		25.71
3	7.86	0.46	25.71
4	12.35	4.48	24.37
5	13.29	0.94	23.08
6	24.34	11.05	14.24
7	27.75	3.41	14.30
8	28.23	0.47	12.89
9	31.24	3.02	12.67
10	32.54	1.29	9.10
11	33.87	1.33	8.91
12	36.61	2.74	8.16
13	39.20	2.59	6.05
14	41.51	2.31	4.33
15	43.67	2.16	3.29
16	46.45	2.78	2.86
17	49.20	2.74	2.23
18	51.47	2.27	0.66
19	54.76	3.29	0.14
20	58.41	3.65	-0.41

sezione 0 - scala 1:250

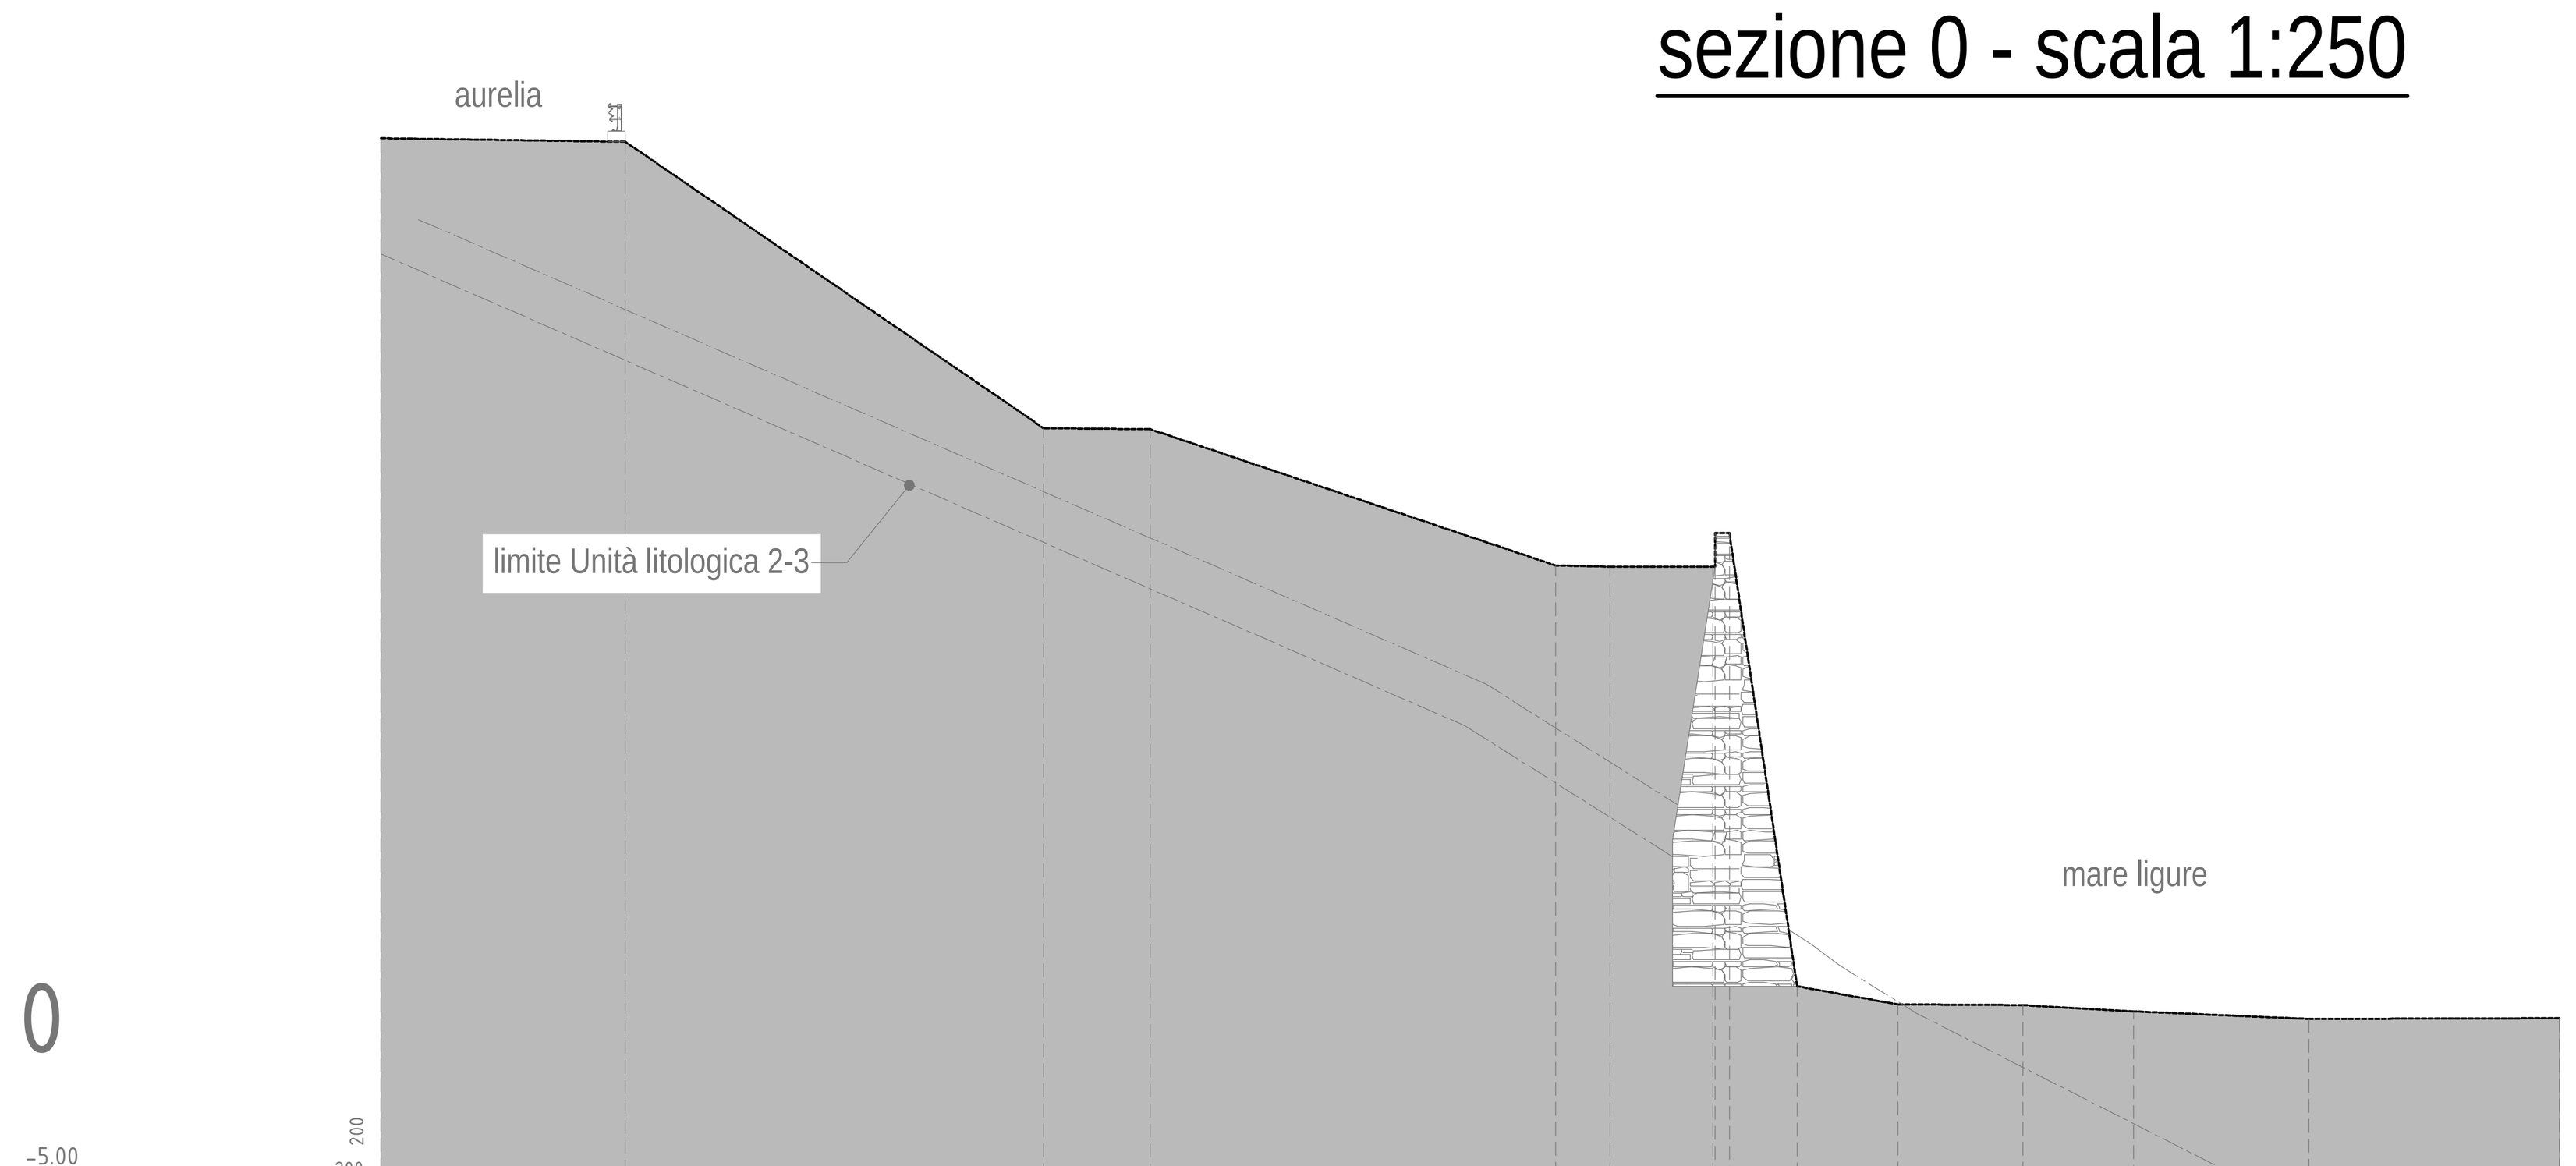

PICCHETTO	DISTANZE PROGRESSIVE	DISTANZE PARZIALI	QUOTE
1	0.00		25.15
2	6.99	6.99	25.05
3	18.96	11.97	16.86
4	22.00	3.04	16.83
5	33.60	11.60	12.93
6	35.16	1.56	12.90
7	[illegible]	2.94	[illegible]
8	[illegible]	[illegible]	[illegible]
9	38.57	[illegible]	13.86
10	40.51	1.94	0.90
11	43.39	2.88	0.38
12	46.96	3.58	0.36
13	50.13	3.17	0.19
14	55.15	5.02	-0.03
15	62.31	7.16	-0.01

sezione 1a - scala 1:250

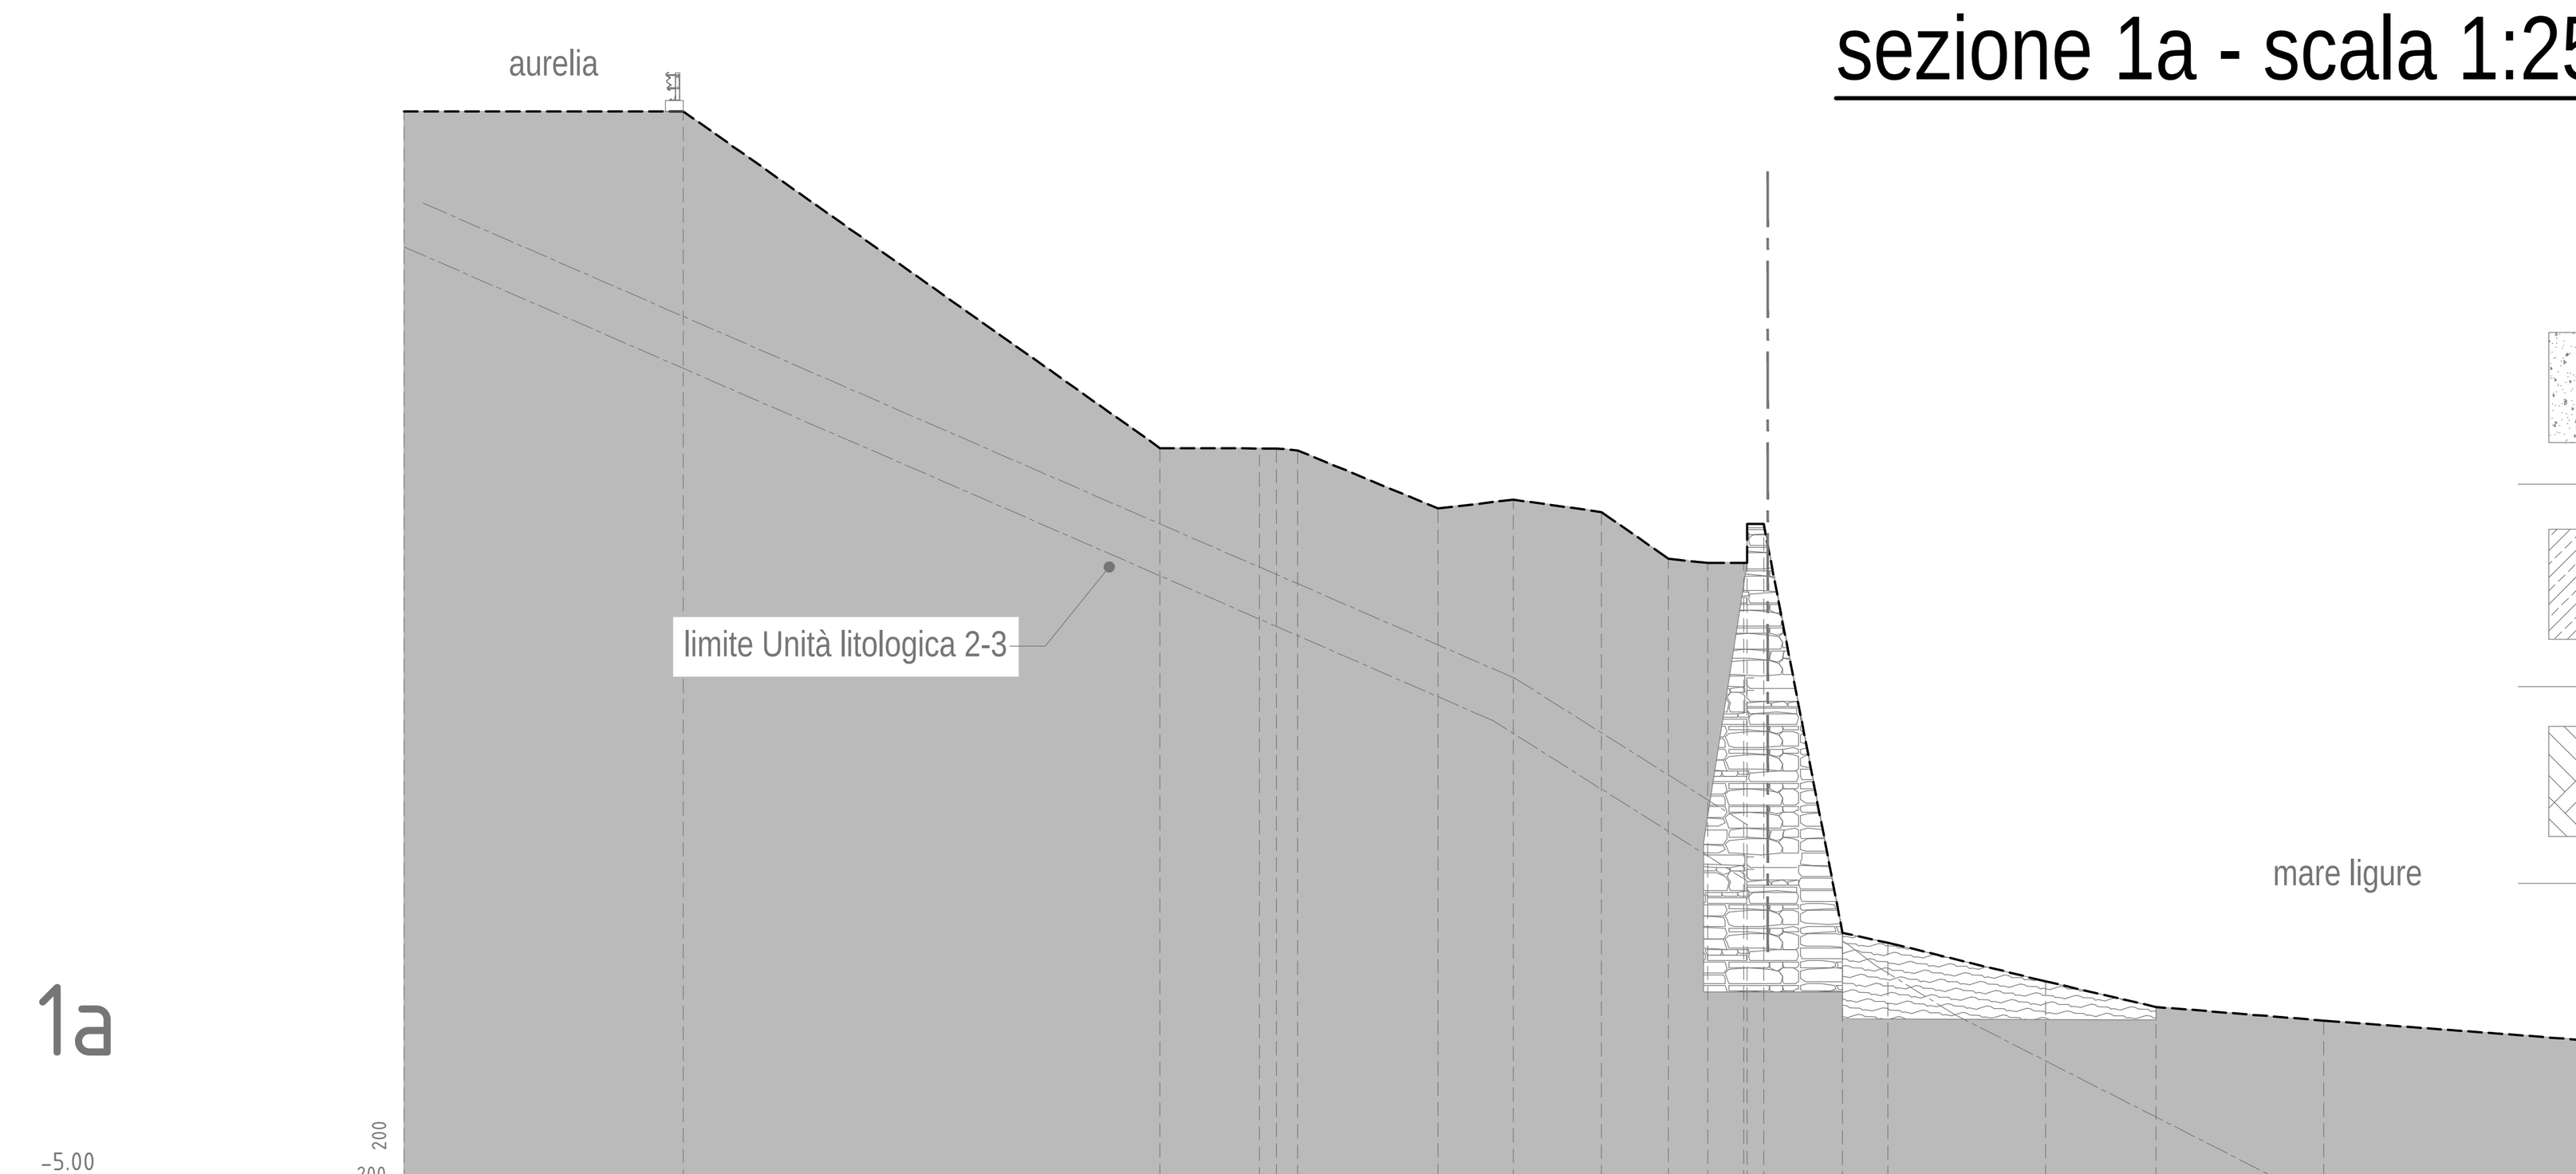

PICCHETTO	DISTANZE PROGRESSIVE	DISTANZE PARZIALI	QUOTE
1	0.00		25.04
2	7.82	7.82	25.41
3	21.15	13.33	15.99
4	23.93	2.78	15.79
5	24.41	0.48	15.98
6	25.00	0.60	15.93
7	28.93	3.93	14.30
8	31.03	2.10	14.55
9	33.49	2.46	14.20
10	35.37	1.87	12.90
11	36.47	1.10	12.78
12	[illegible]	[illegible]	[illegible]
13	[illegible]	[illegible]	[illegible]
14	38.03	[illegible]	13.87
15	40.24	2.21	2.43
16	41.51	1.27	2.16
17	45.91	4.40	1.08
18	49.01	3.10	0.36
19	53.69	4.68	-0.02
20	61.03	7.34	-0.57

Unità litologica 1 - Materiale di riporto ghiaioso e ciottoloso in matrice limoso – sabbiosa

Unità litologica 2 - Substrato calcareo – marnoso alterato, fratturato e localmente disgregato

Unità litologica 3 - Substrato litoide calcareo – marnoso maggiormente integro e compatto

COMUNE DI CIPRESSA

Provincia di Imperia

“COMPLETAMENTO E RIQUALIFICAZIONE PAESAGGISTICO-STRUTTURALE DEL PERCORSO CICLO-PEDONALE SUL MARE, PARALLELO ALLA GALLERIA CIPRESSA-COSTARAINERA, ALL’INTERNO DELLA QUALE CORRE LA PISTA CICLABILE DEL PARCO DEL PONENTE LIGURE - TIRRENICA”- INTERVENTO DI:

RIPRISTINO DELLE CONDIZIONI DI SICUREZZA AL PIEDE DEL MURO FRANGIFLUTTI SU AREA DEMANIALE, LOCALITÀ MARMI;

RIPRISTINO IN SCOGLIERA NELLE AREE OGGETTO DI DISSESTO E SATURAZIONE DI BRECCE ALLA BASE DEL MURO FRANGIFLUTTI DI PROTEZIONE COSTIERA;

CUP H46F24000060006

PROGETTO ESECUTIVO

Titolo tavola: SEZIONI E PROFILO 1° LOTTO STATO DI PROGETTO

Il tecnico: Tiziano ing.De Silvestri

Il committente: ---

TIZIANO DE SILVESTRI 11.03.2026 13:08:15 GMT+01:00

Revisione	Oggetto revisione:	Data:
0	- Integrazione	----

Tavola 9

Data Progetto: 02/2026

Data elaborato: 10/03/2026 Cod. M96 Scala: 1:250

H:_LAVORI IN CORSO\M - Comune di Cipressa\M96 - Muro Gibertini\2026.02.24 - Progetto per conferenza\elaborati grafici\Tav.9 - sezioni SP - 1°lotto.dwg