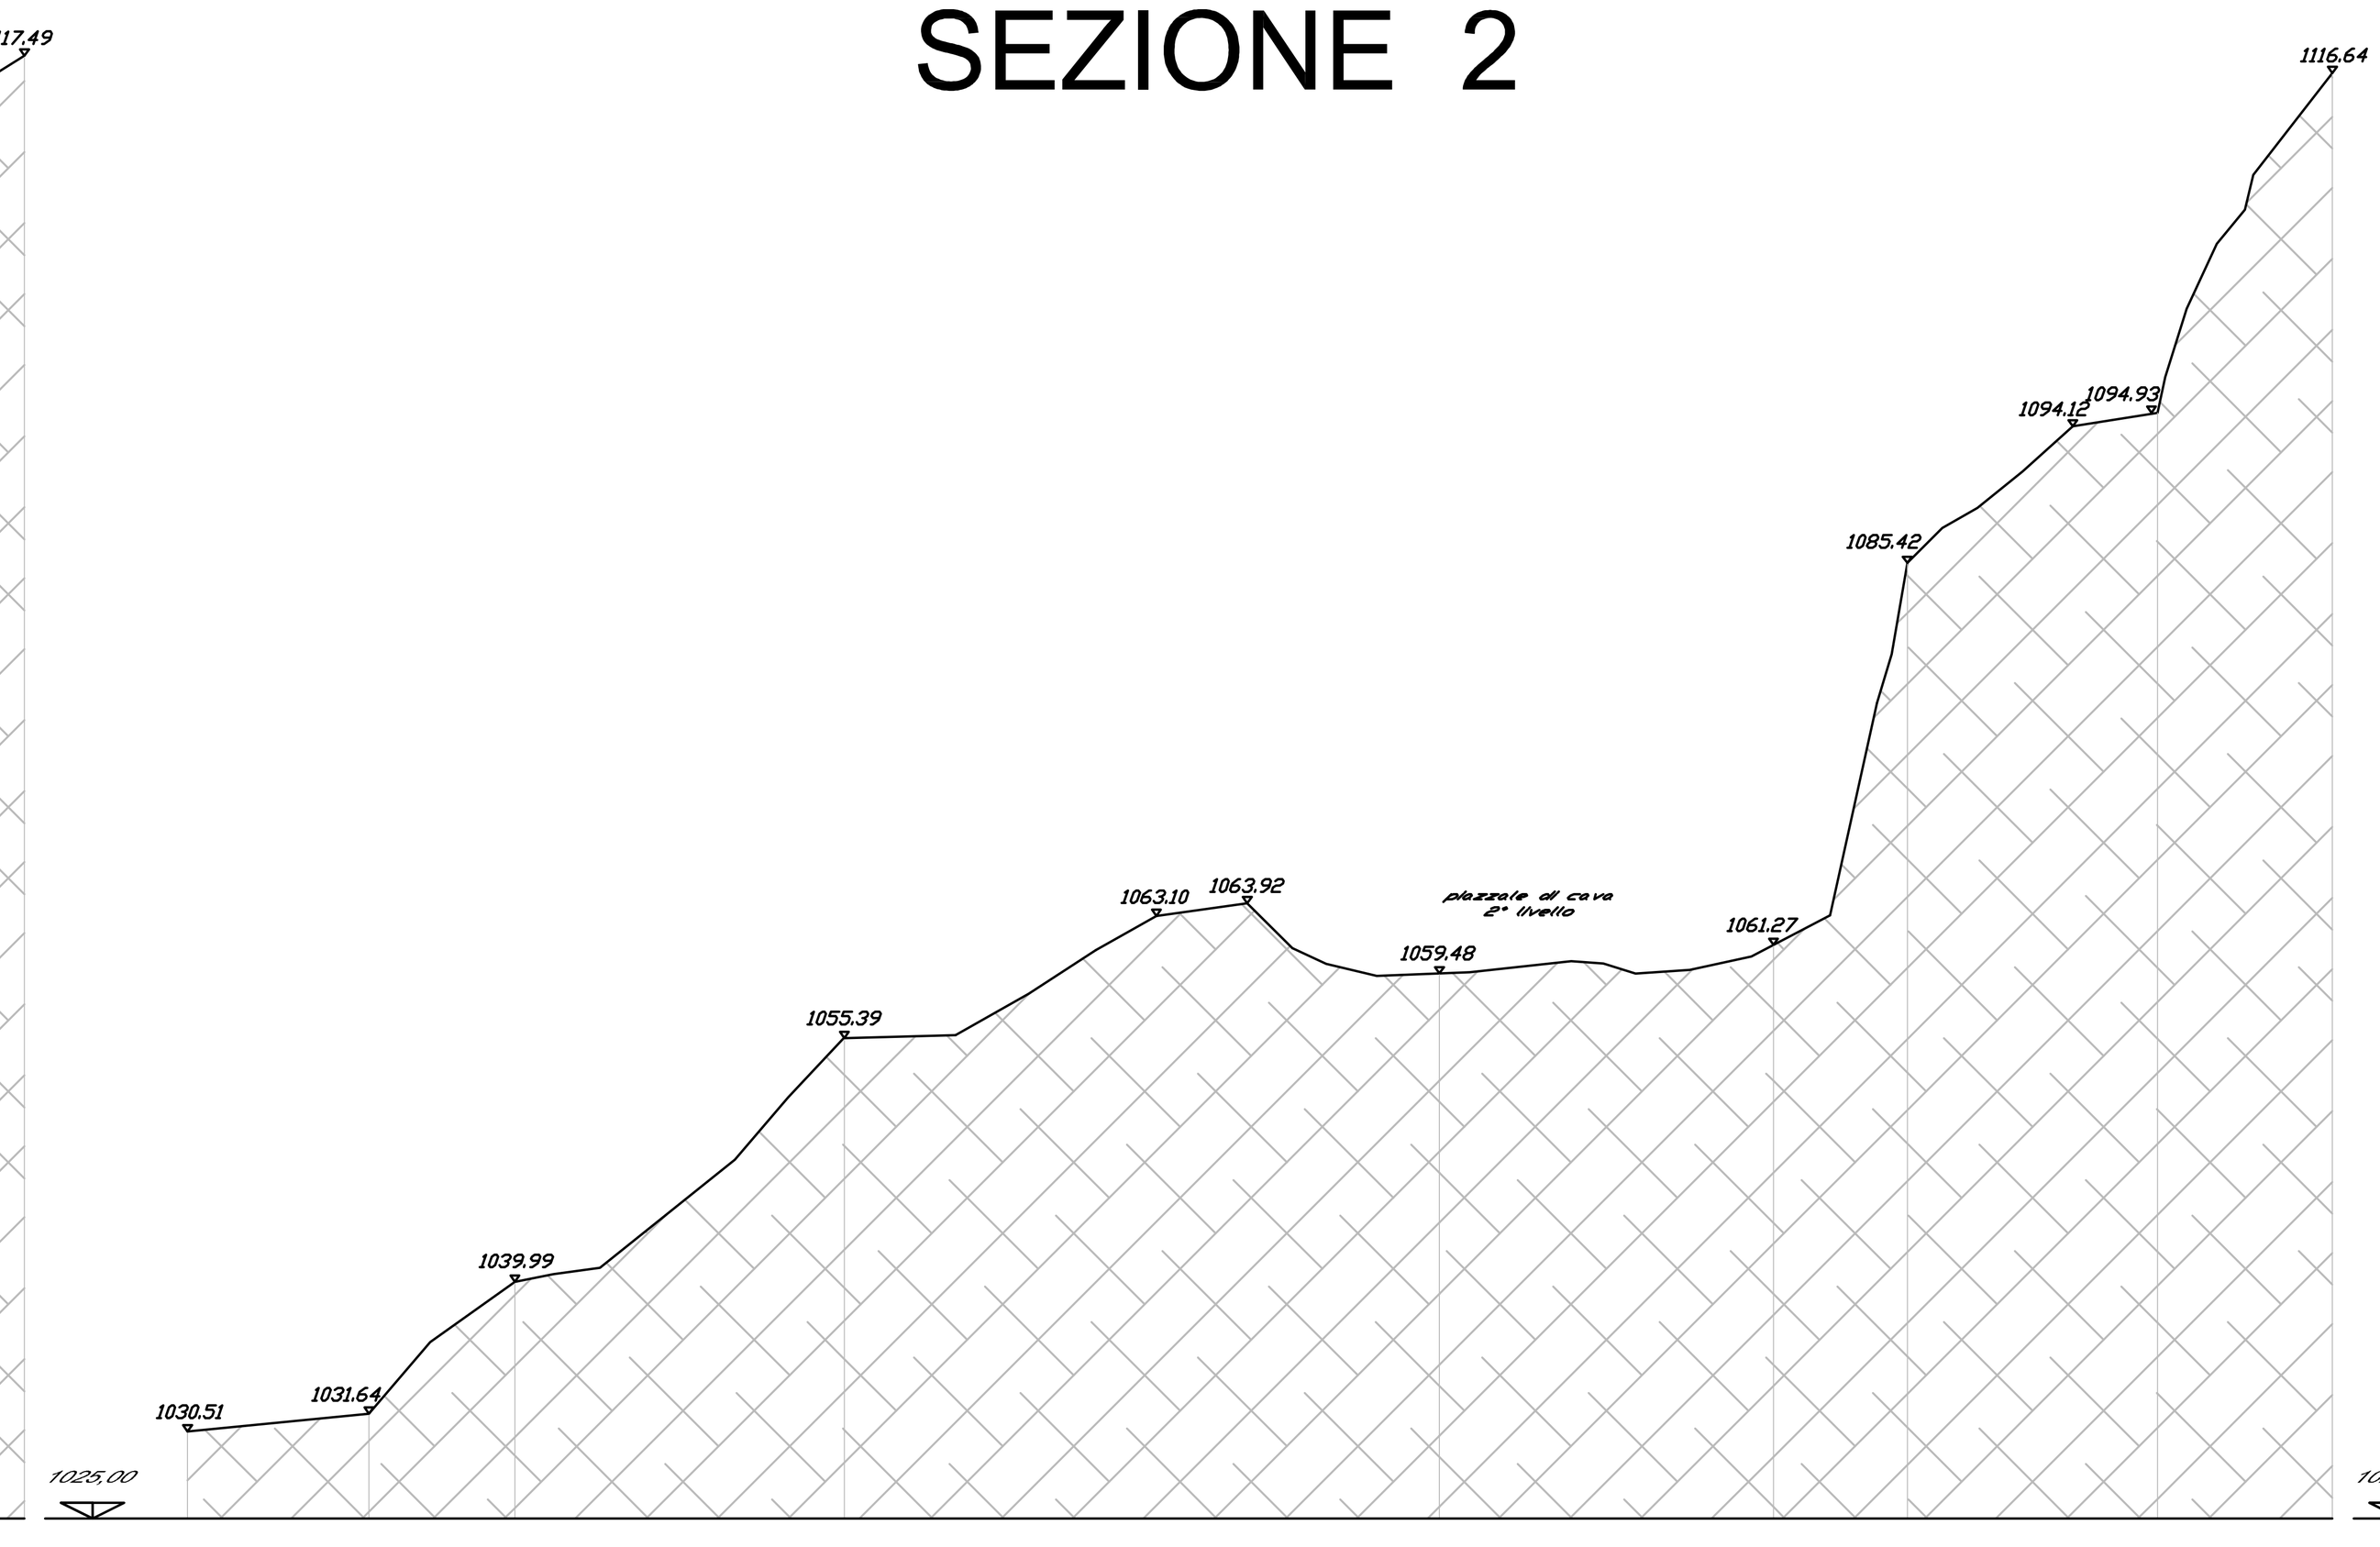
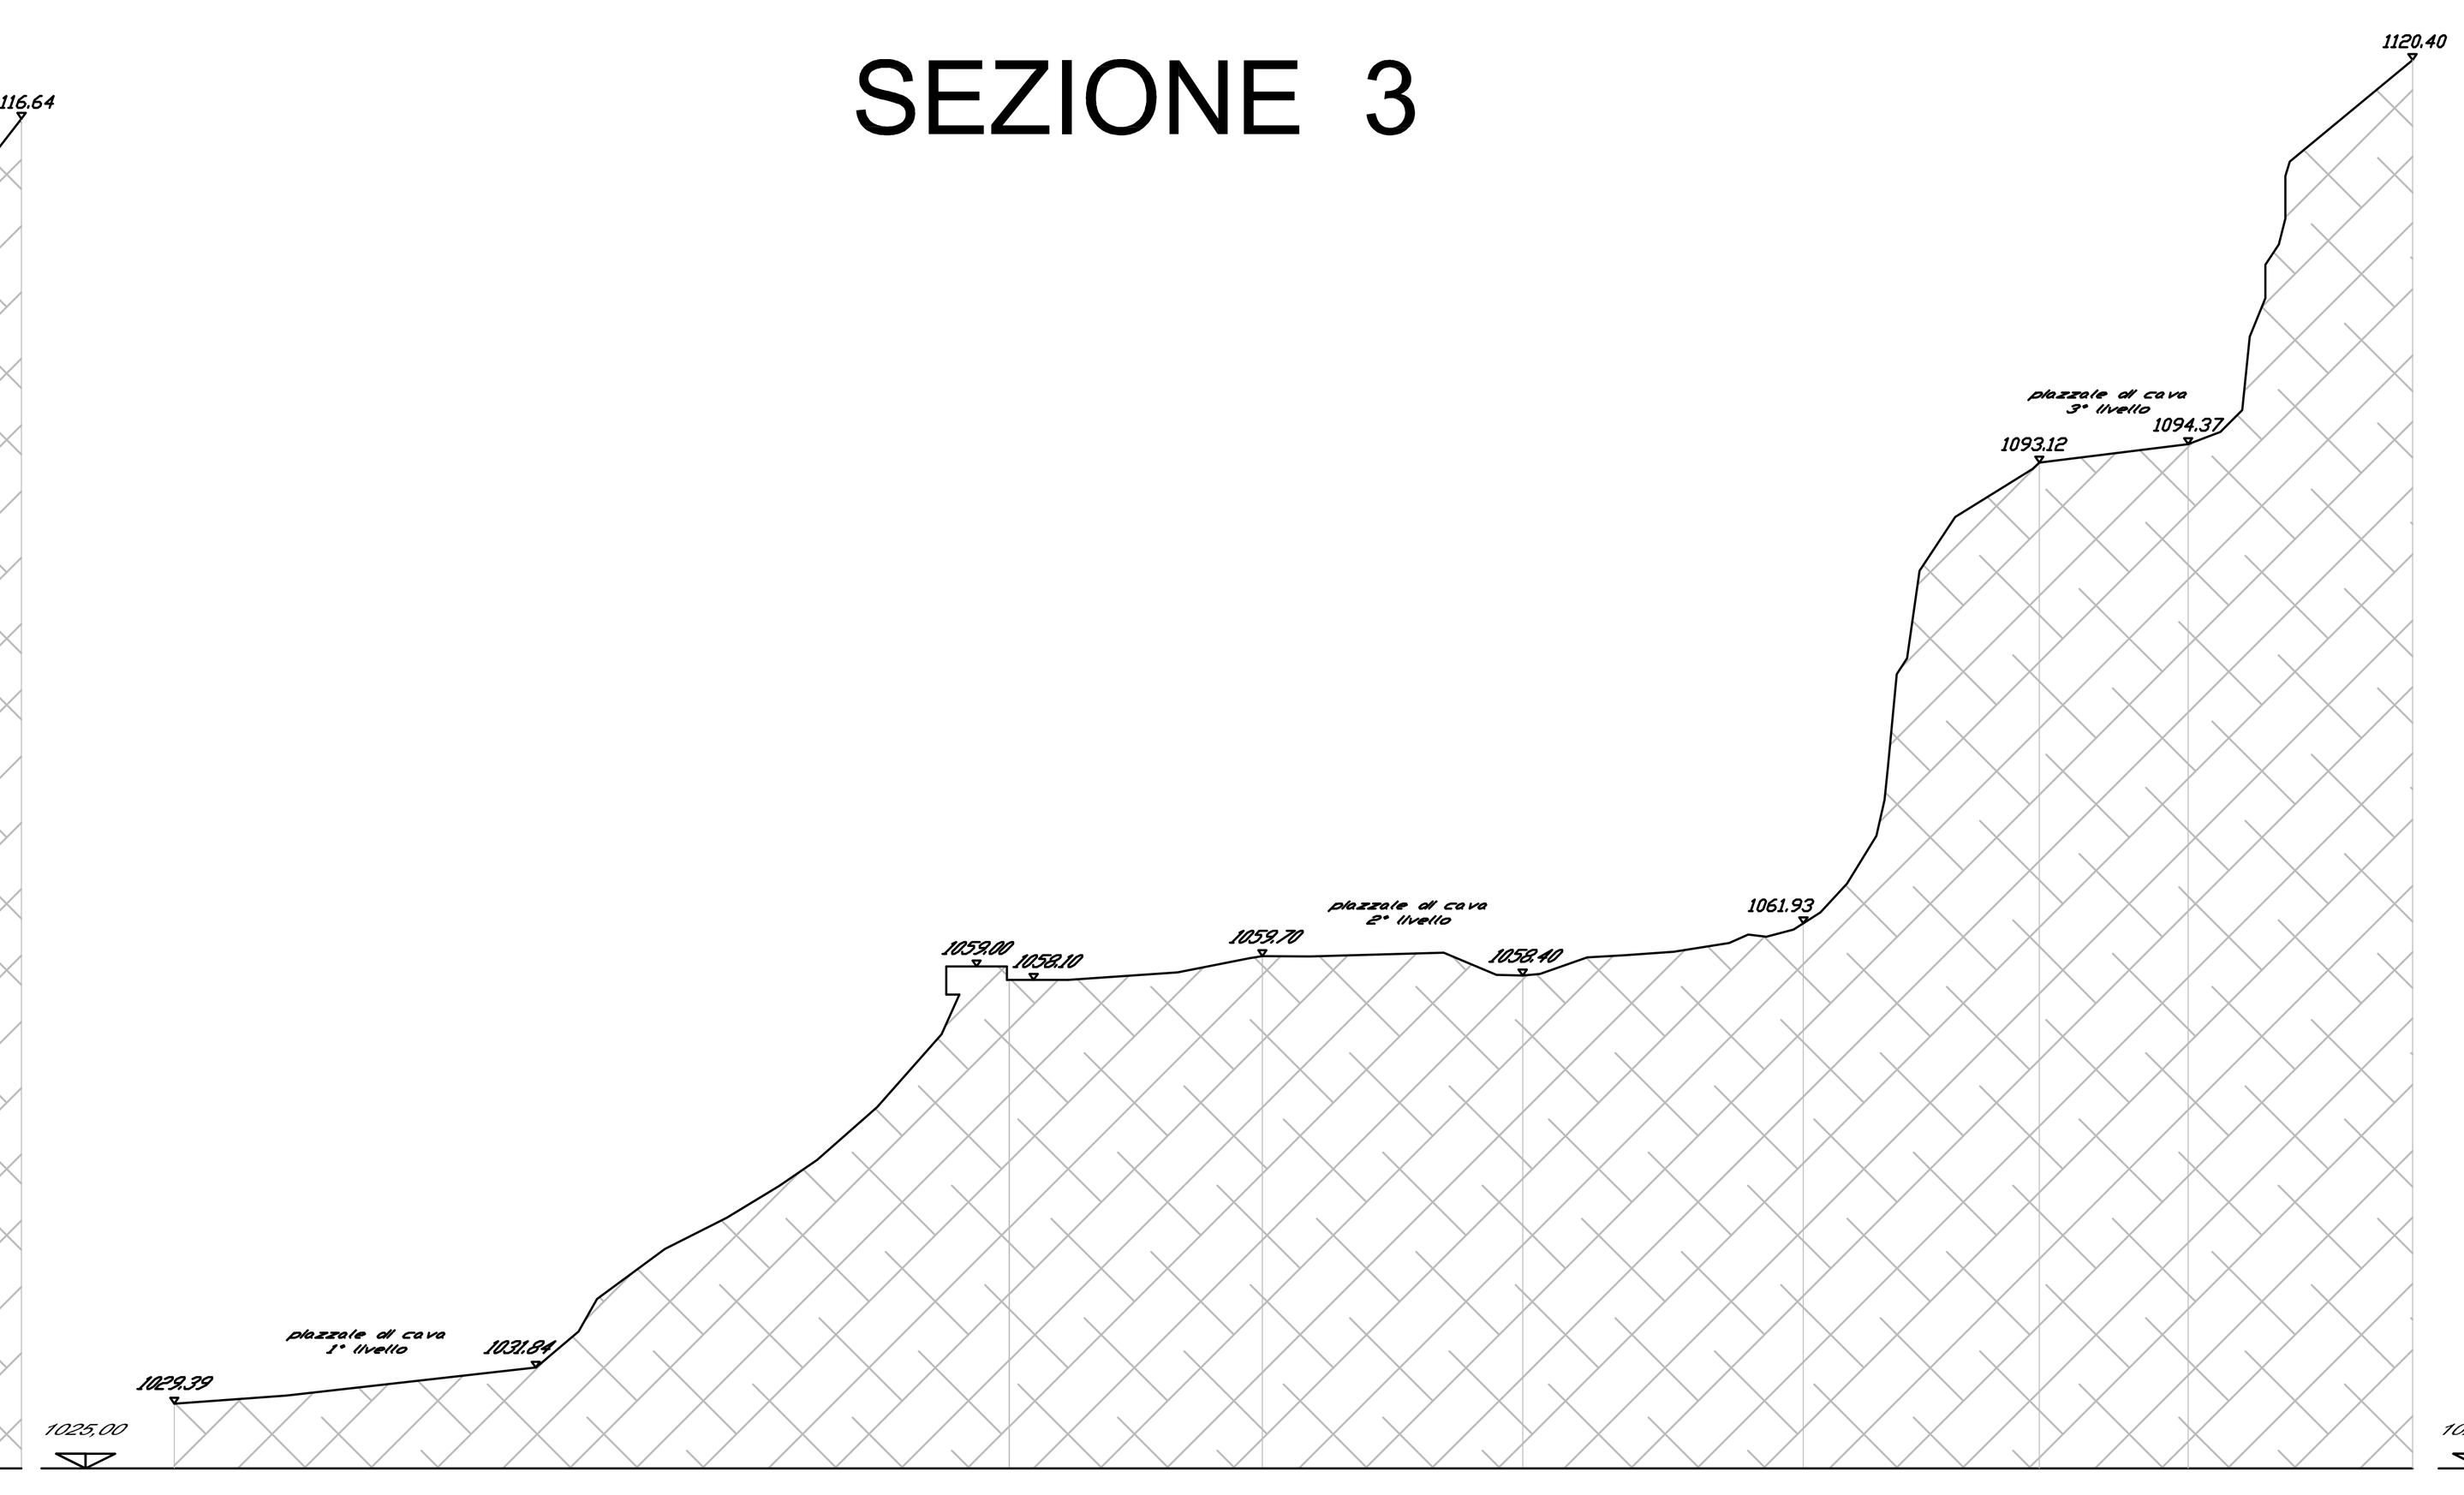
## SEZIONE 1



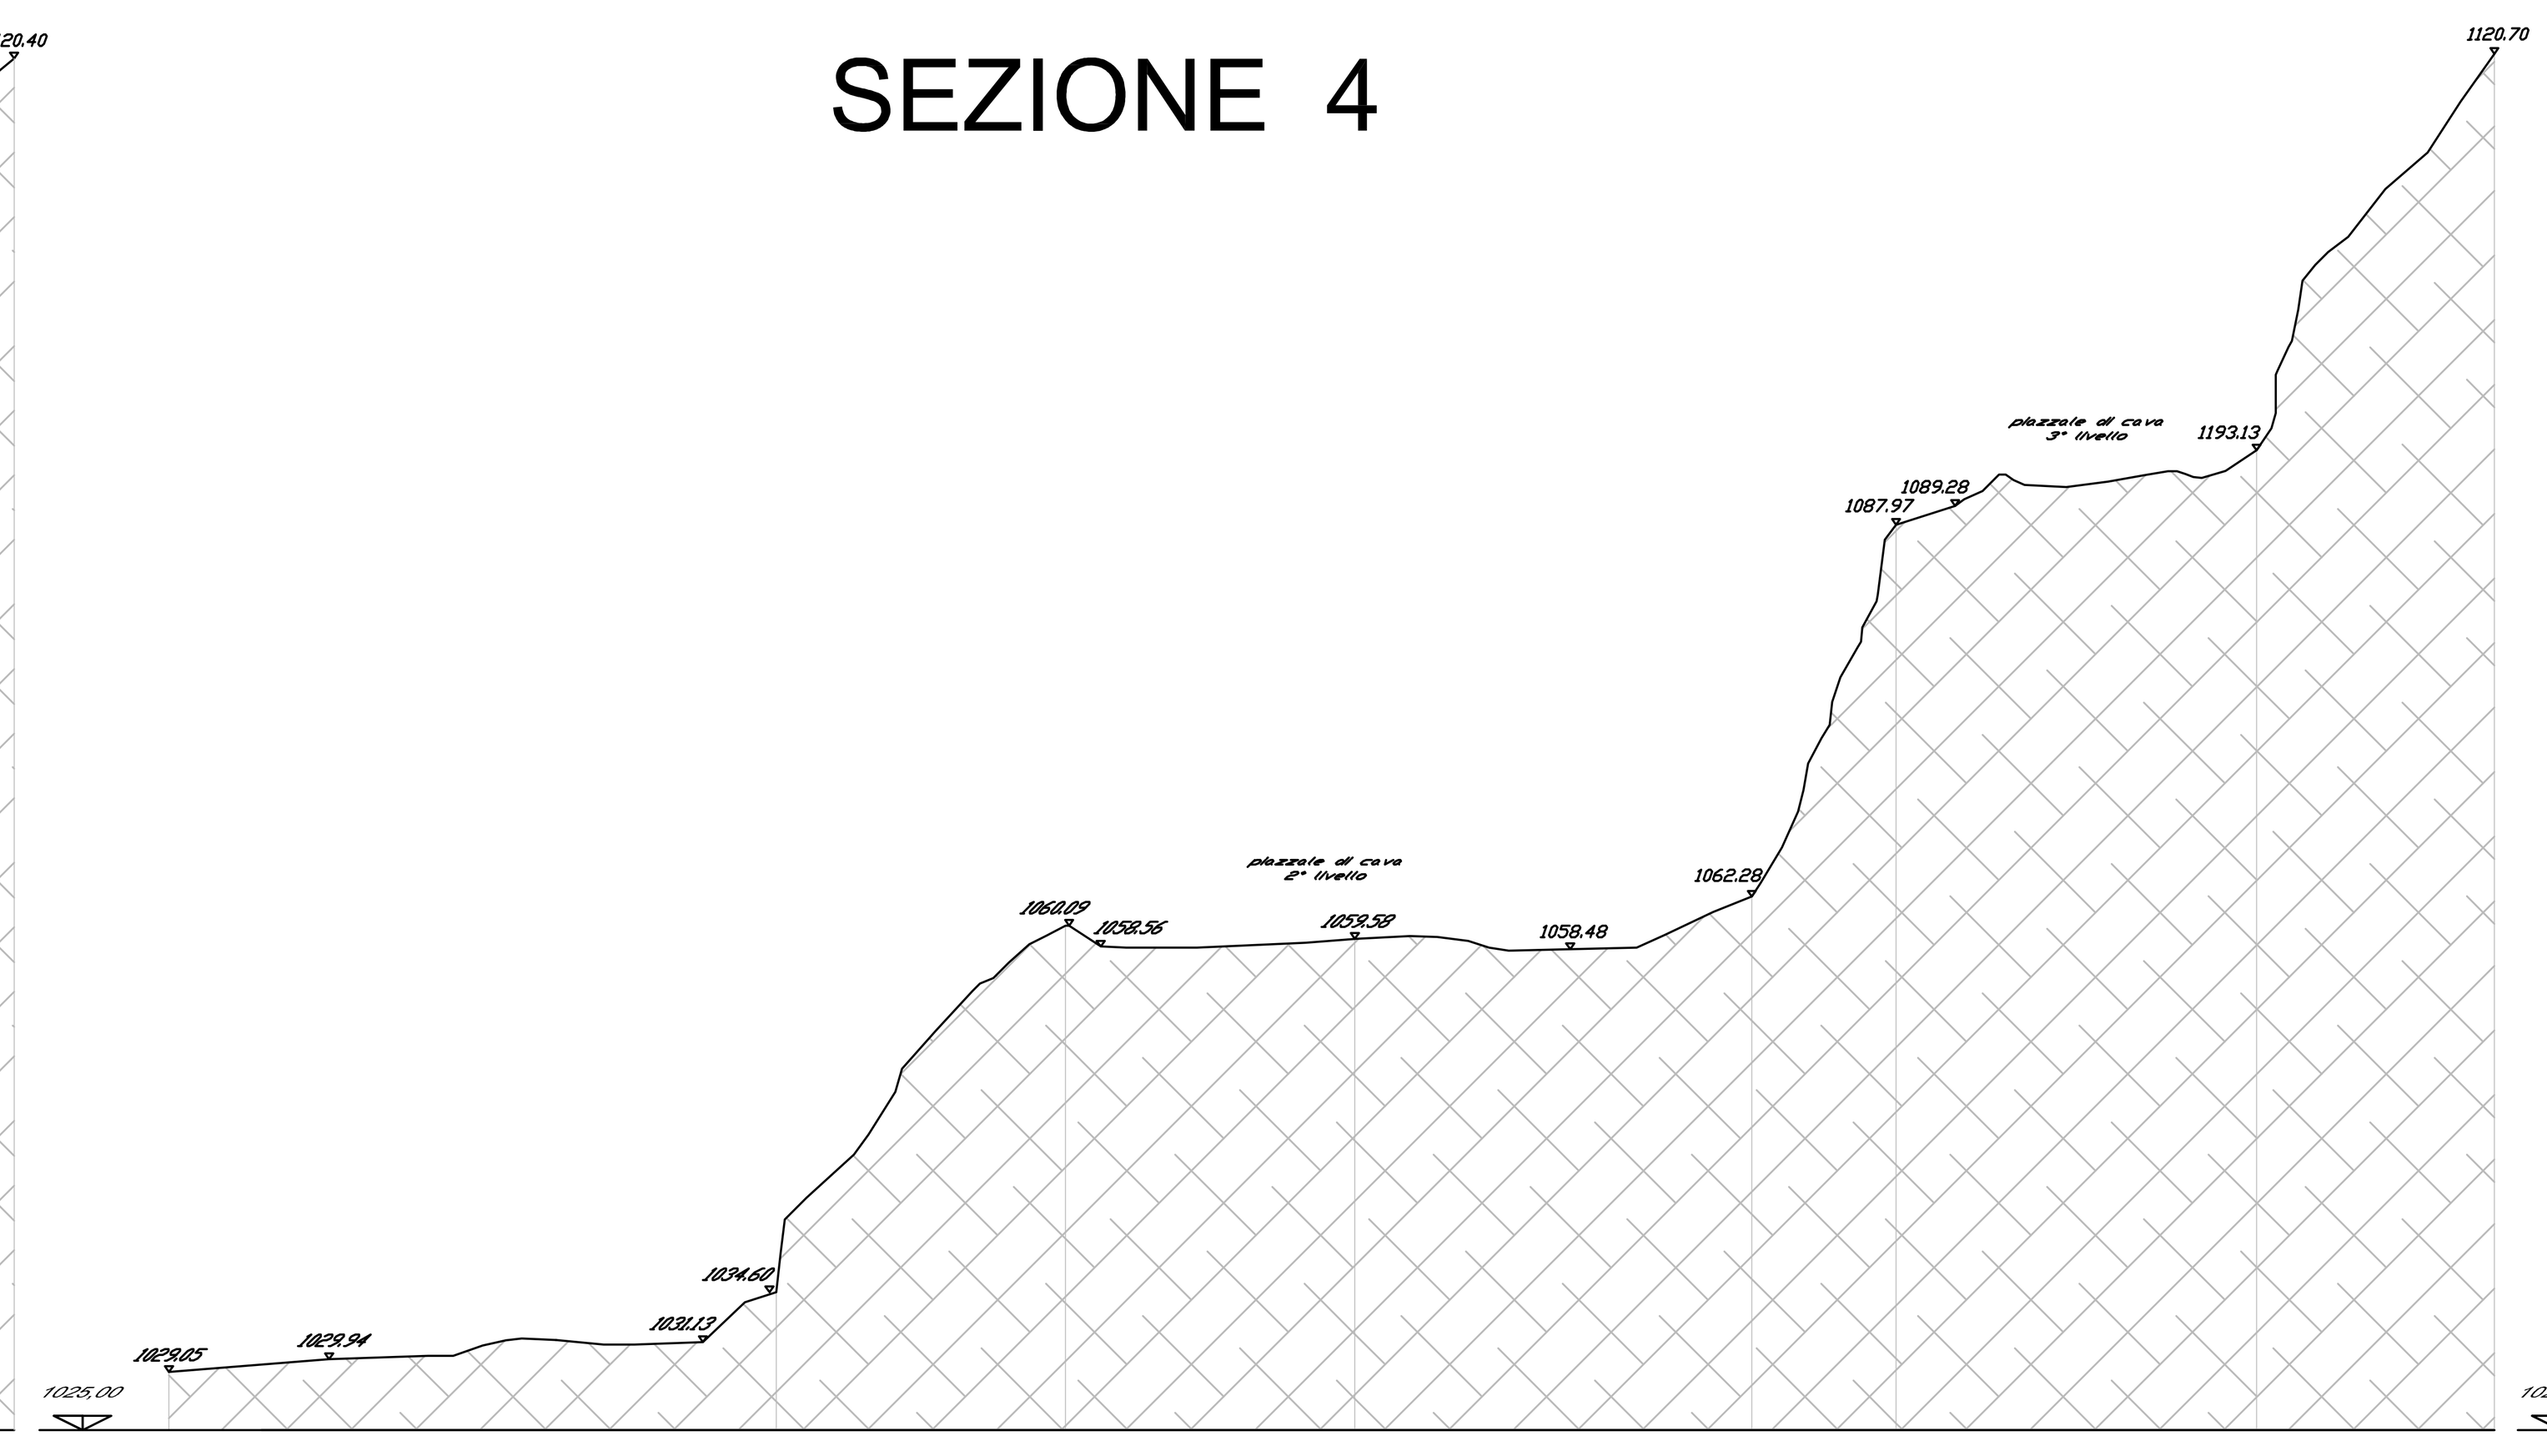

## SEZIONE 2



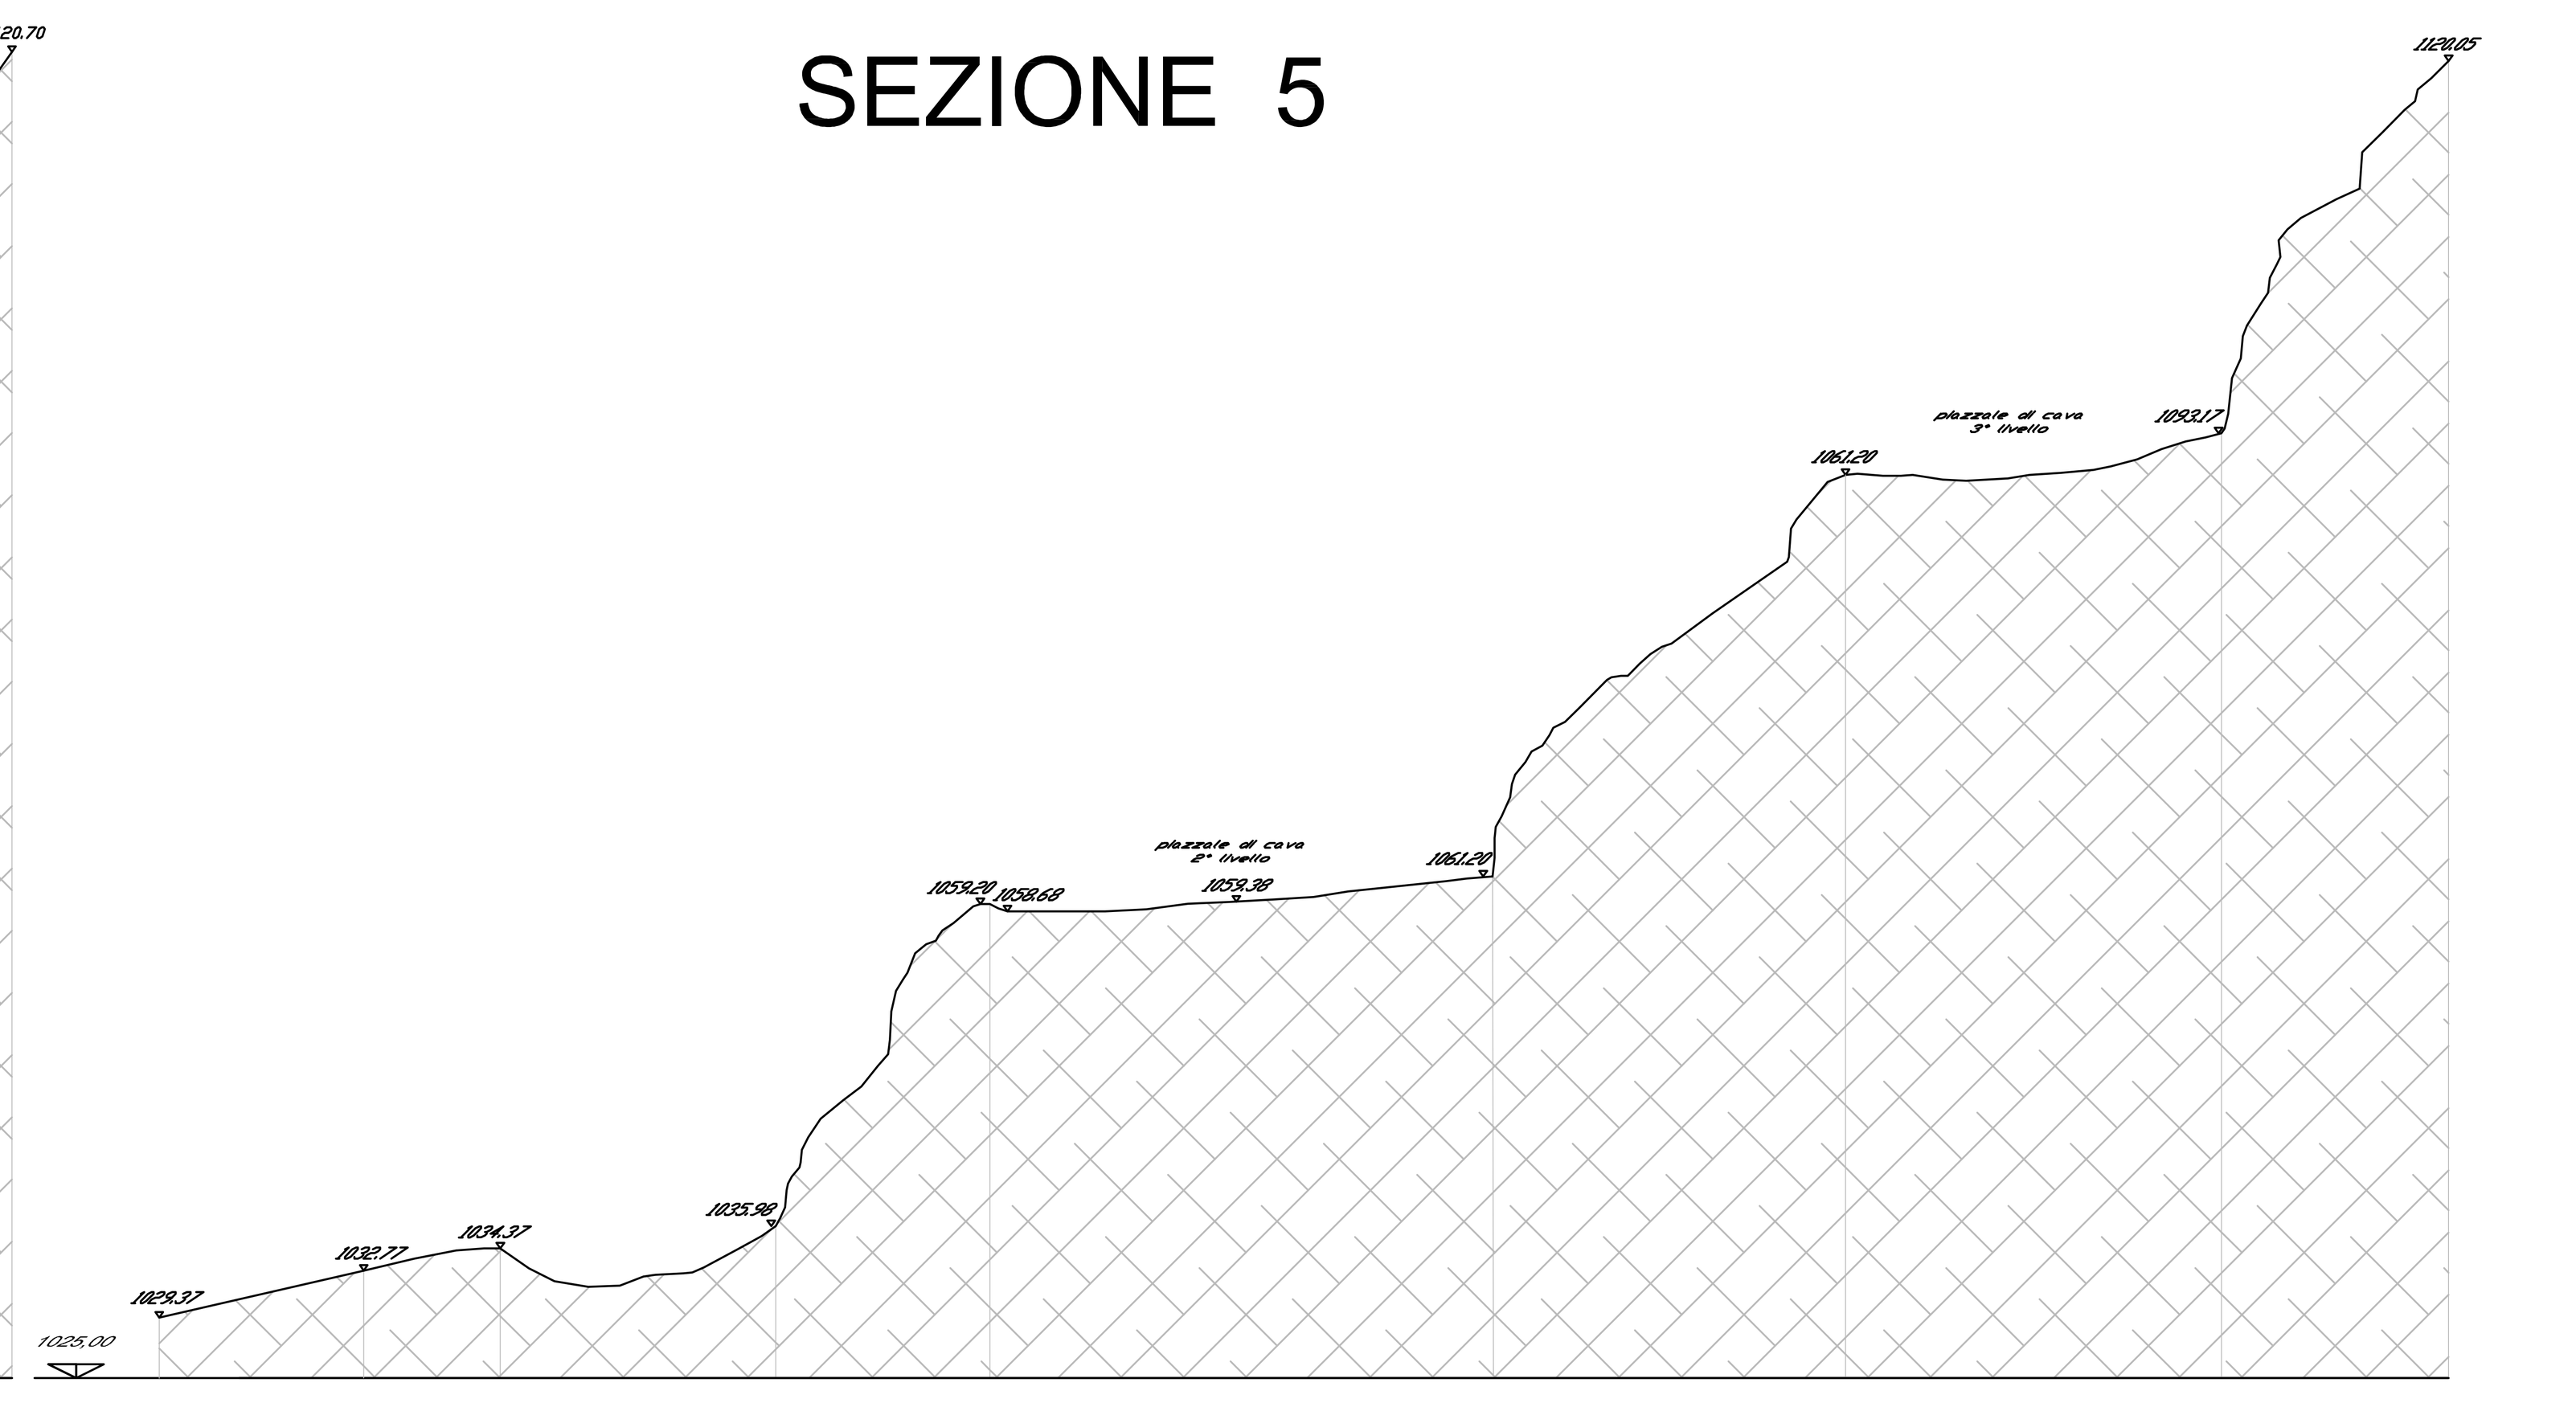

## SEZIONE 3



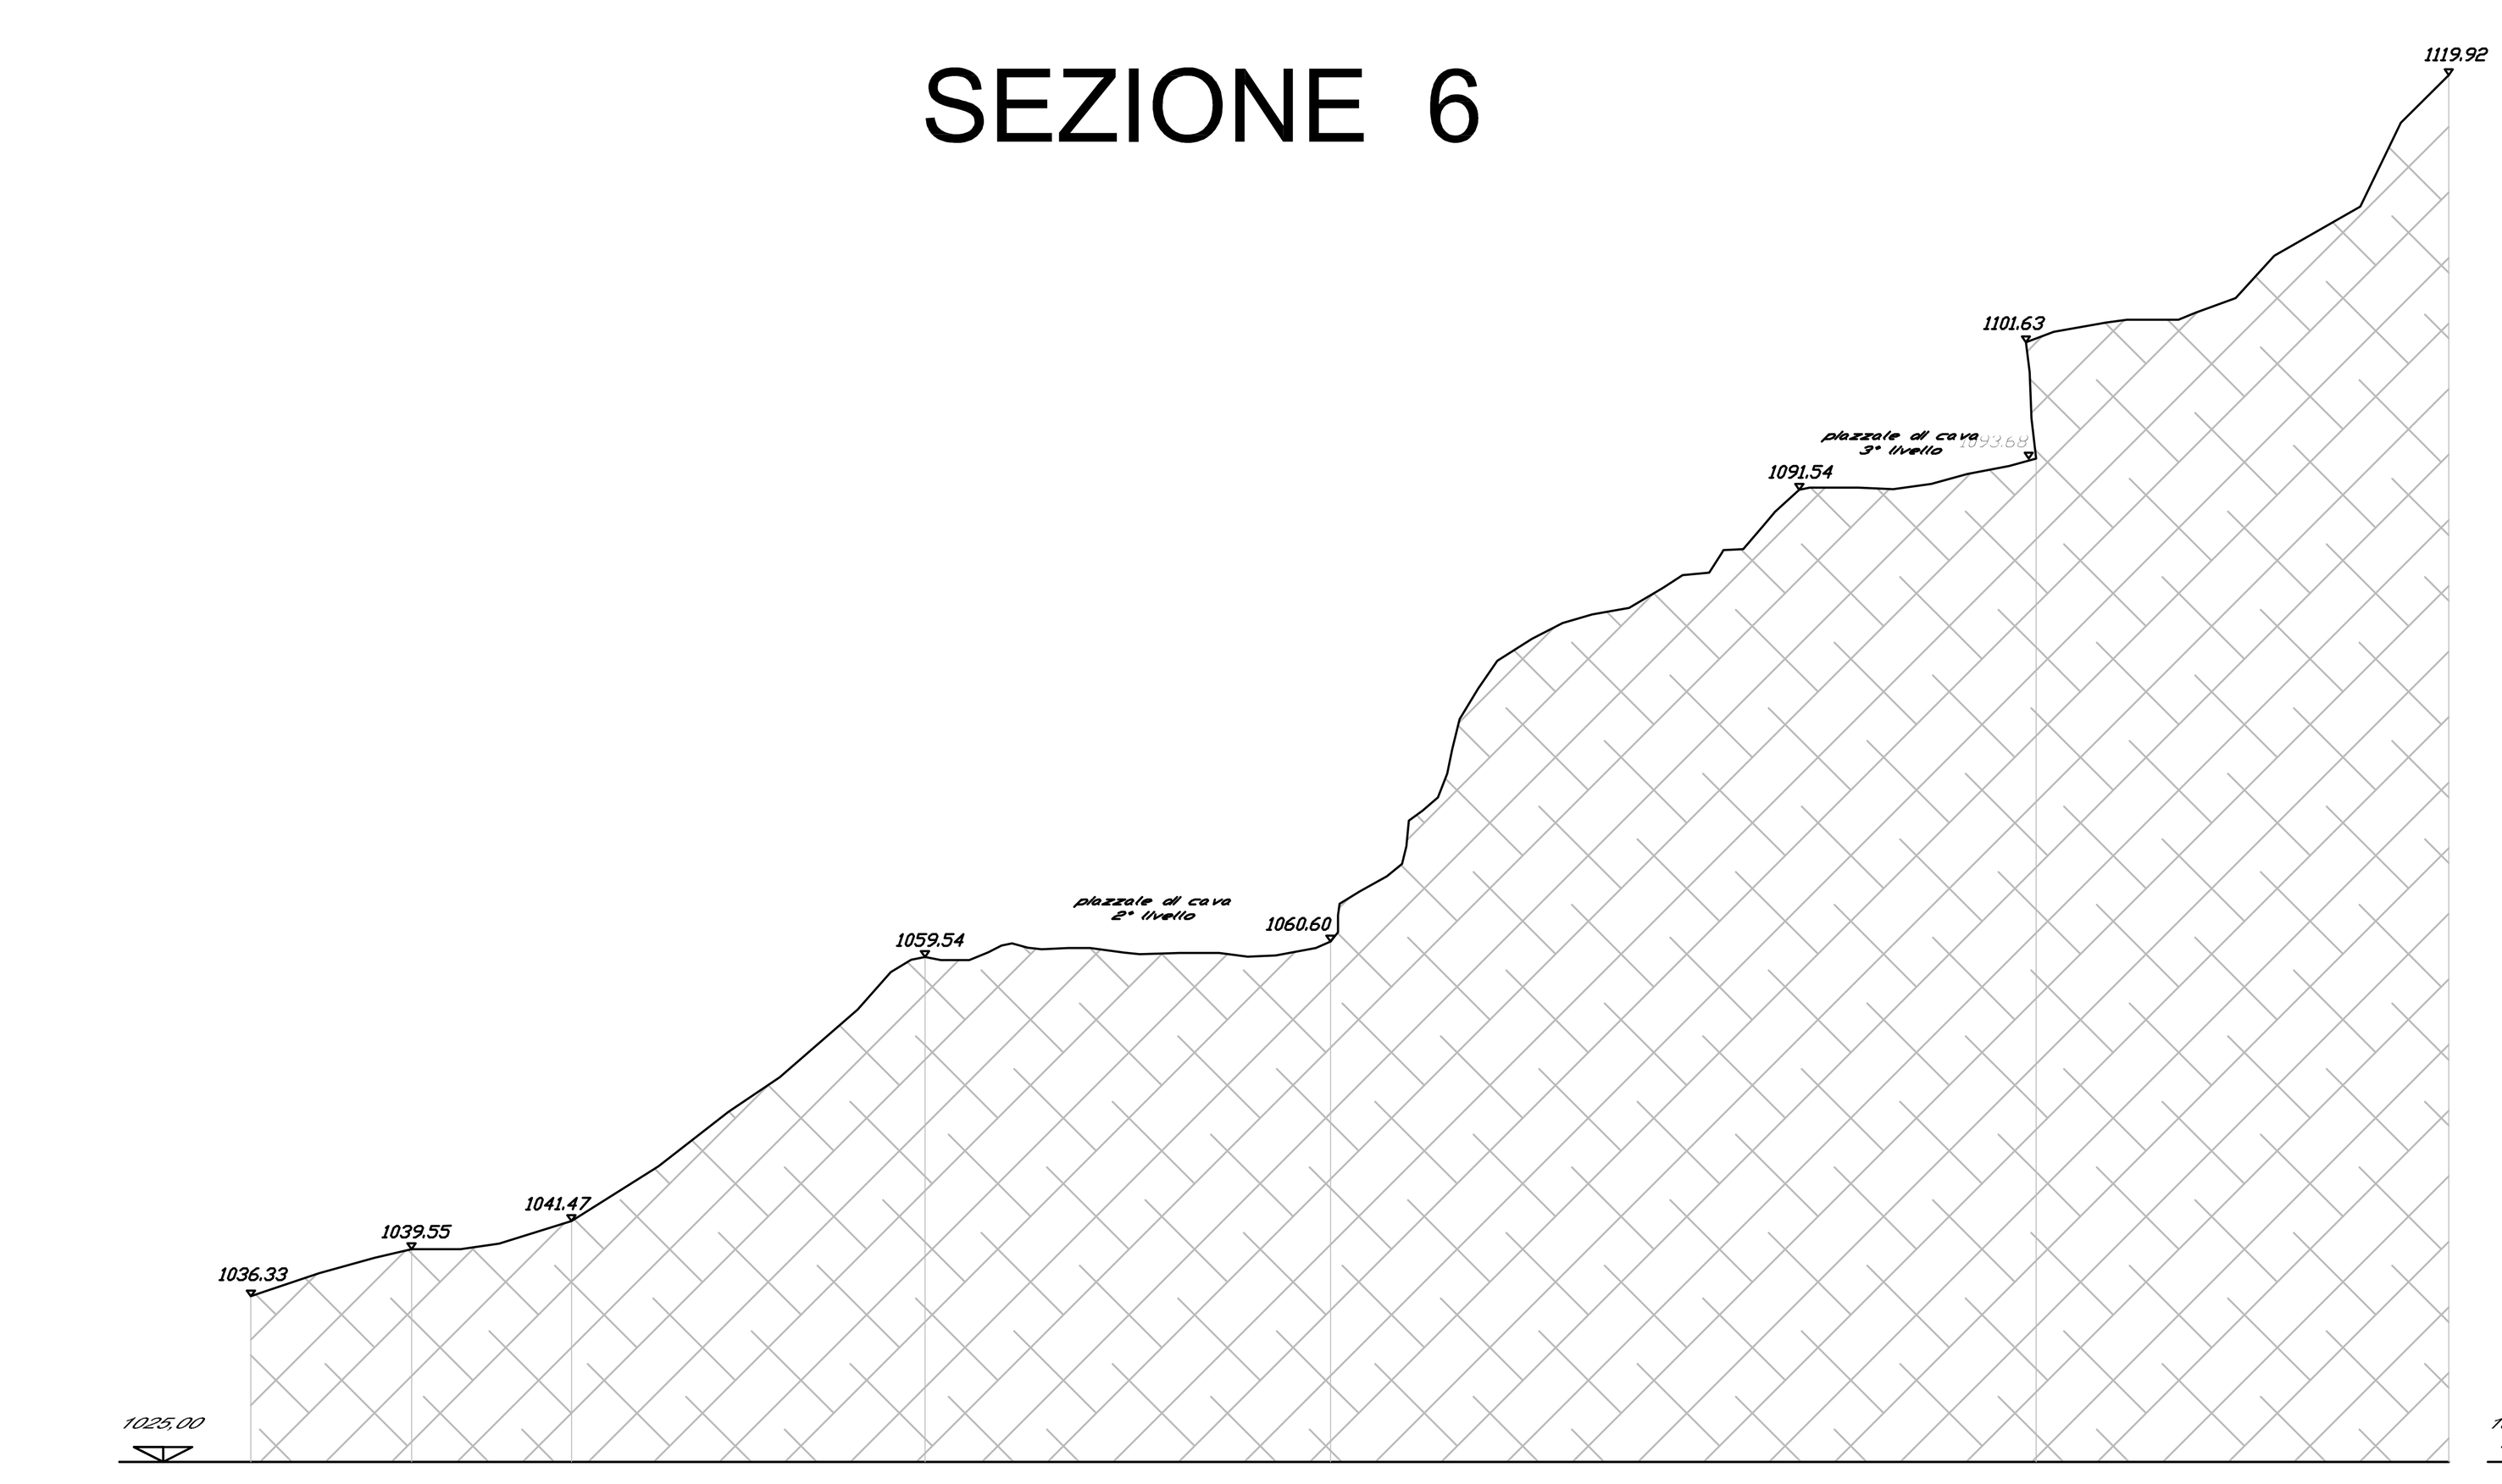

## SEZIONE 4



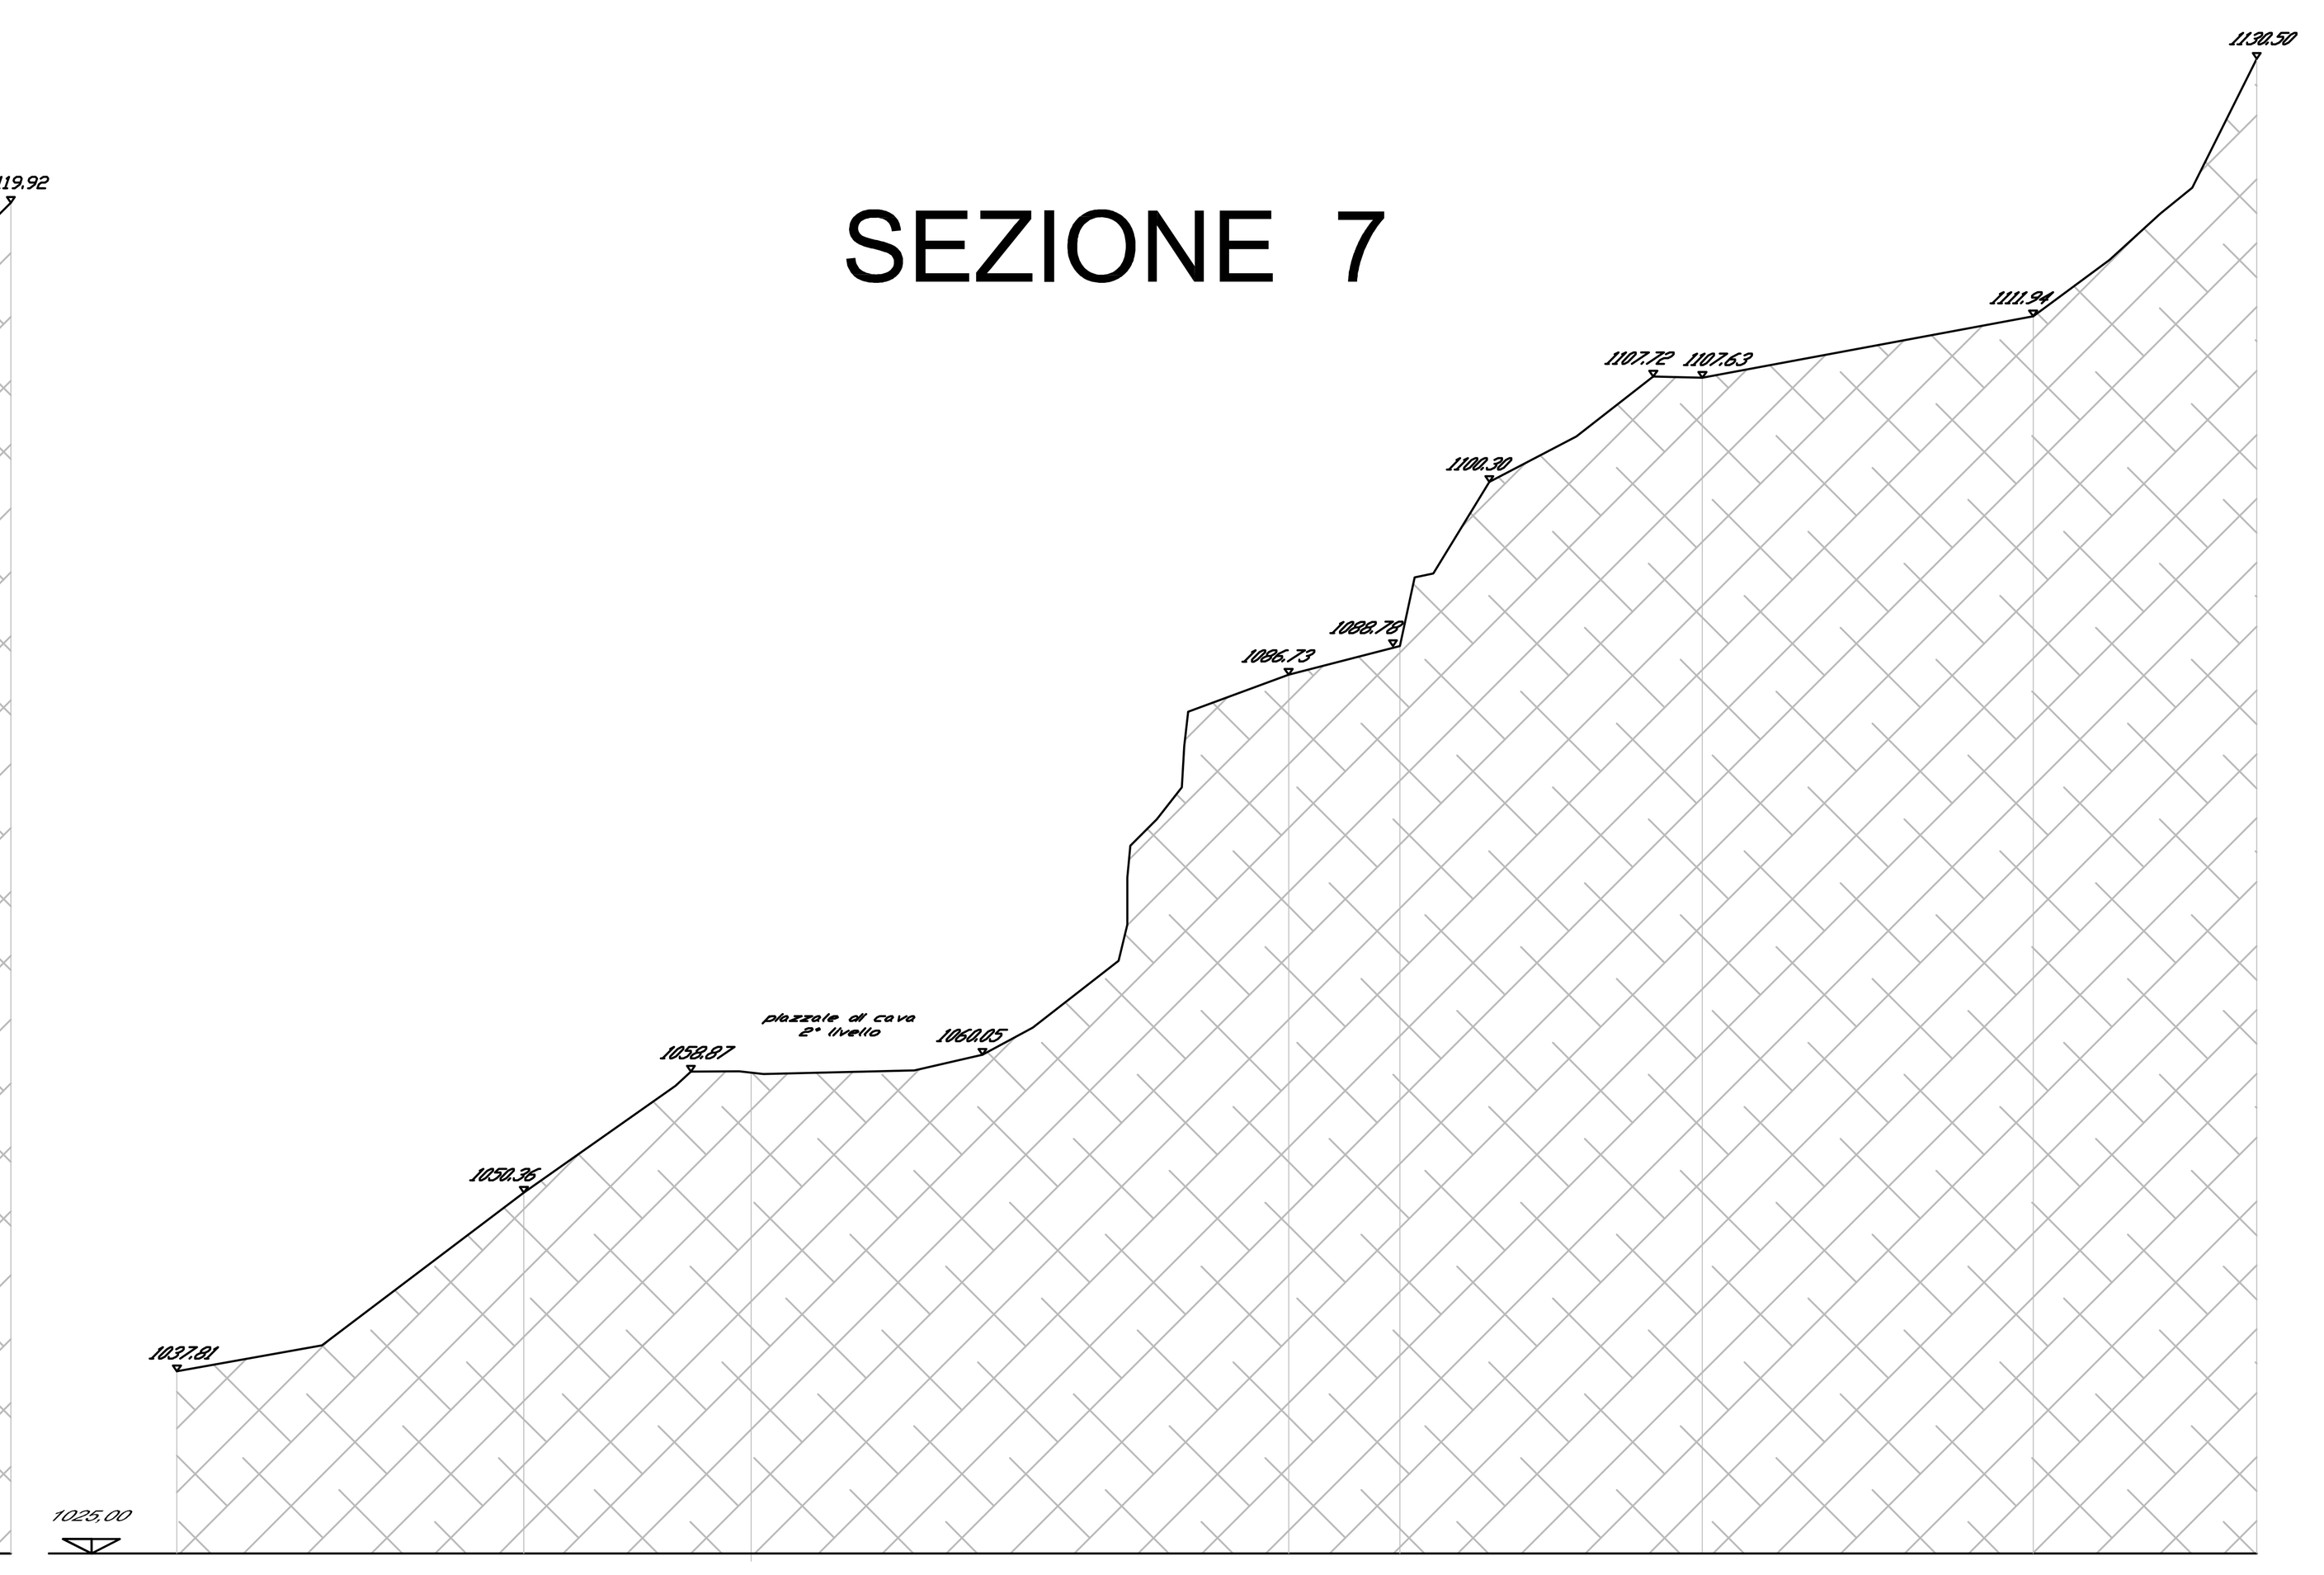

## SEZIONE 5



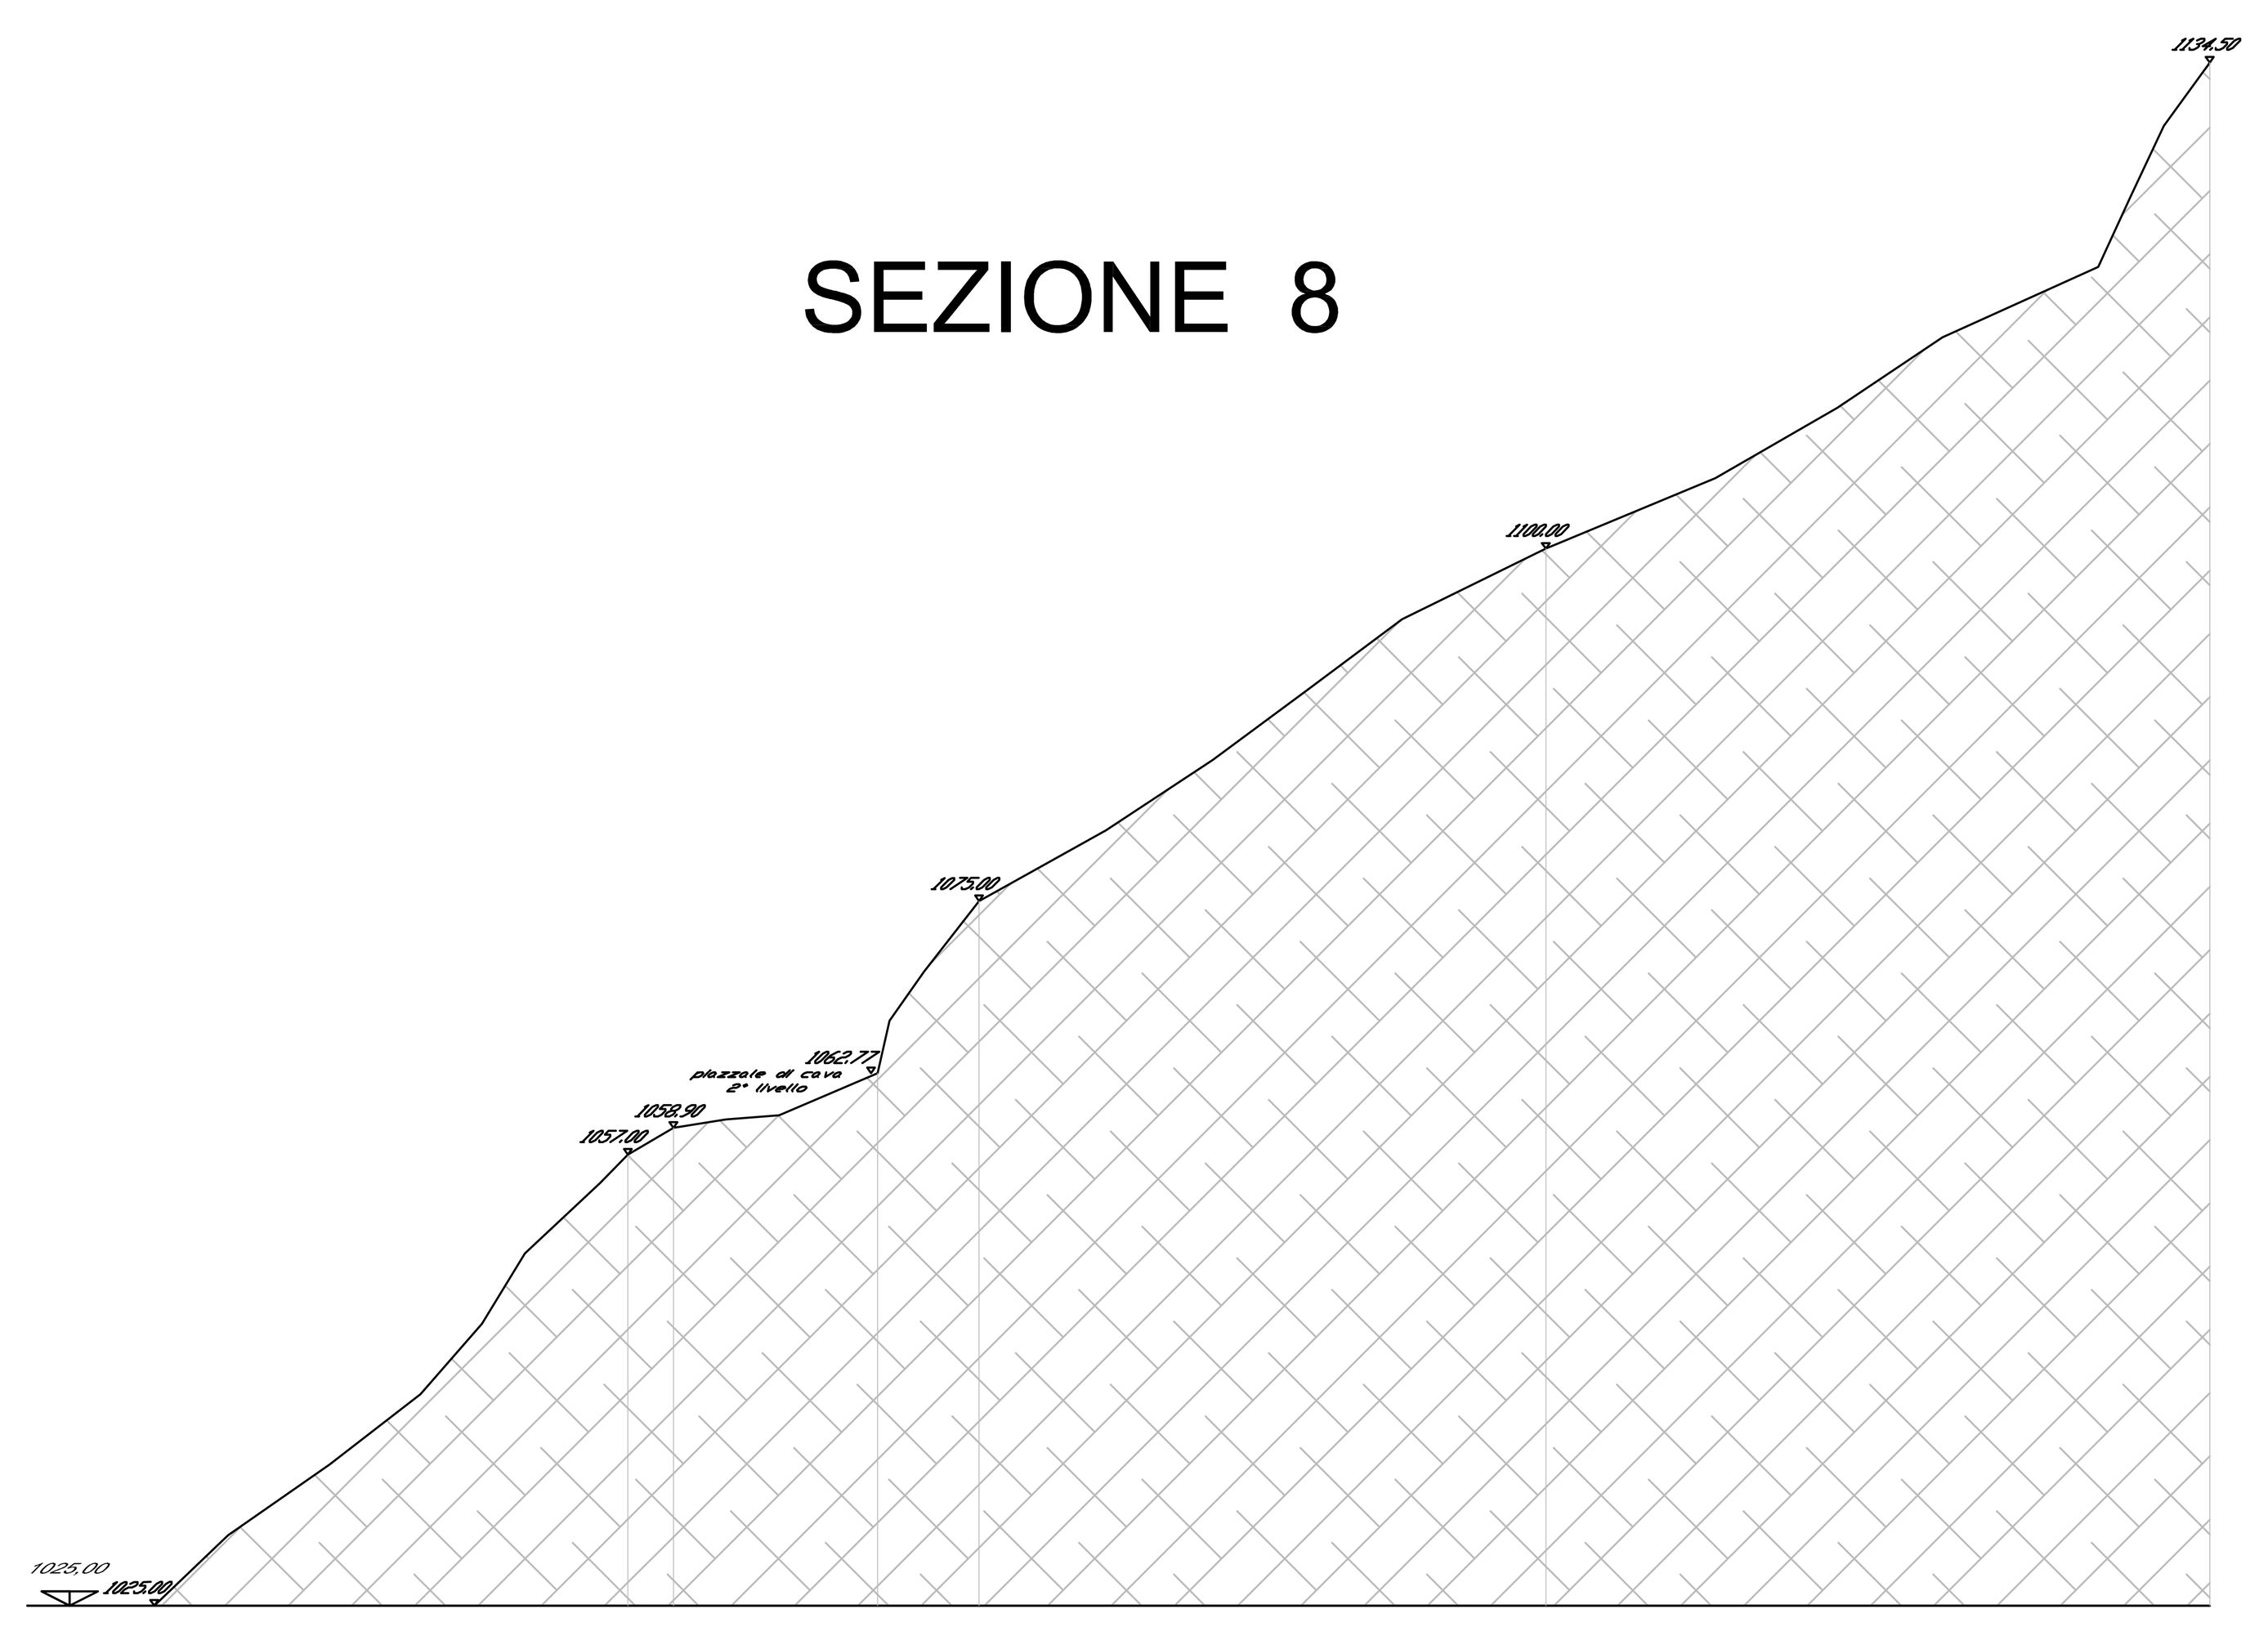

## SEZIONE 6



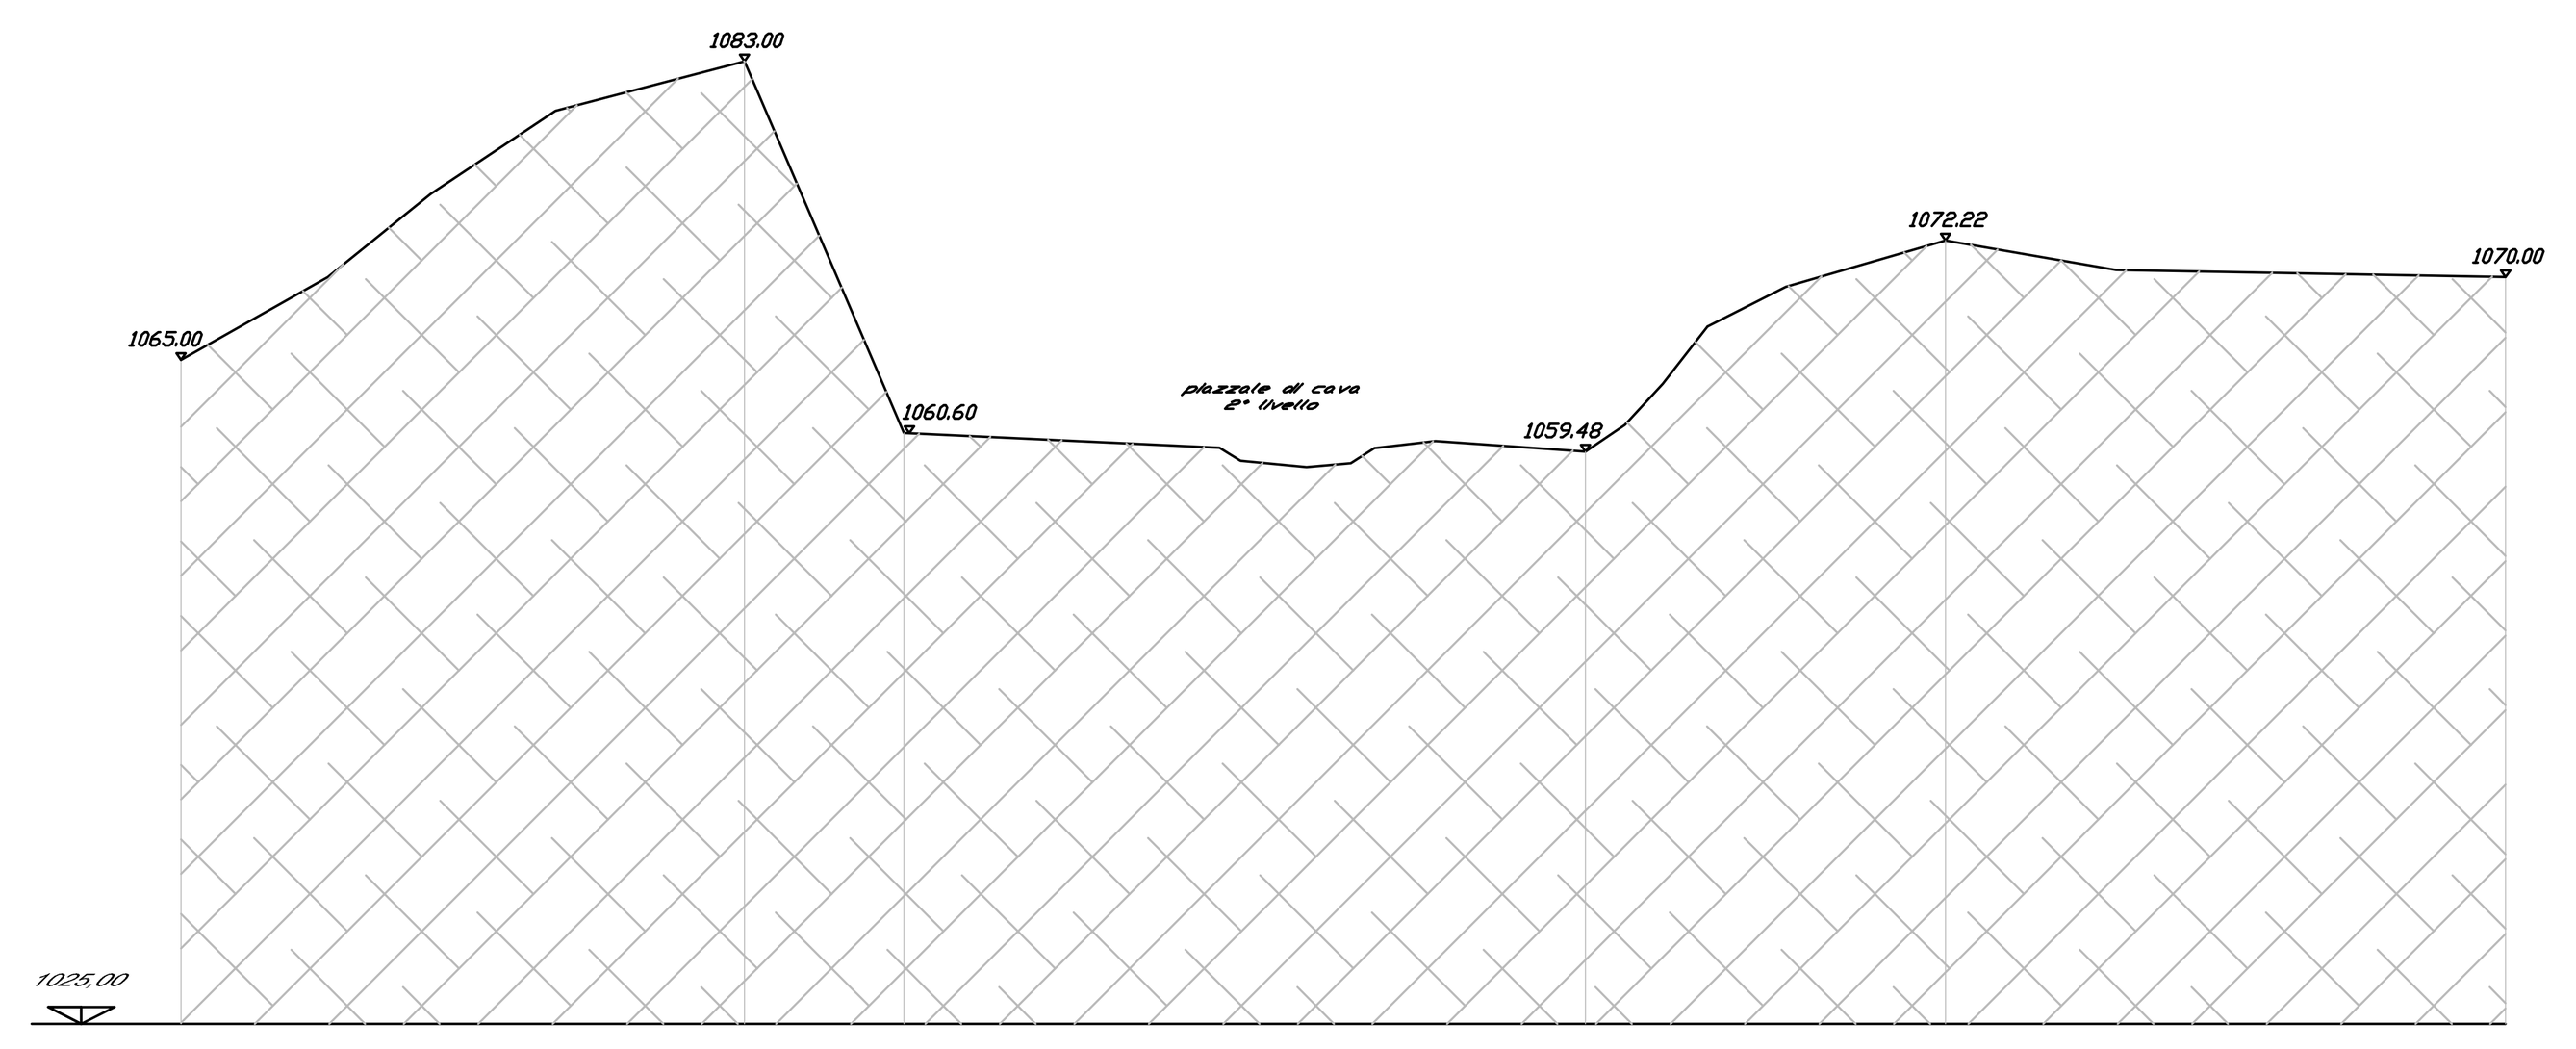

## SEZIONE 7




## SEZIONE 8




## SEZIONE 9




## SEZIONE 10




DFM
STUDIO TECNICO ASSOCIATO
geomm. FADDA E.-MUSANTE U.
VIA ISOLALUNGA 8 - 16044 CICAGNA (GE)
CODICE FISCALE / PARTITA IVA : 01474410998
TEL. 0185/92134 - FAX. 0185/971778
EMAIL studiotecnicodfm@libero.it

ditta esercente:
BOERO LINO E IVANO SRL

firma

oggetto :
VERIFICA DI ASSOGGETTABILITA' A VIA PER LA RIATTIVAZIONE DEL COMPLESSO ESTRATTIVO DENOMINATO "RIVARINI"

- [x] progetto ex novo
- [ ] variante
- [ ] sanatoria

localizzazione: Comune di PORNASSIO (IM) - loc. "RIVARINI"

tavola n. 2a

oggetto della tavola:
sezioni stato attuale

scala: 1:500

data 26-03-2026

tibro e firma
Firmato digitalmente da
**Ugo Musante**
C = IT

progettista:
geom. MUSANTE UGO
c.f. MSN GUO 67S24 C621A
Iscriz. Albo Geometri Genova n. 2474