


Particolare 1 rilievo topografico - Scala 1:400

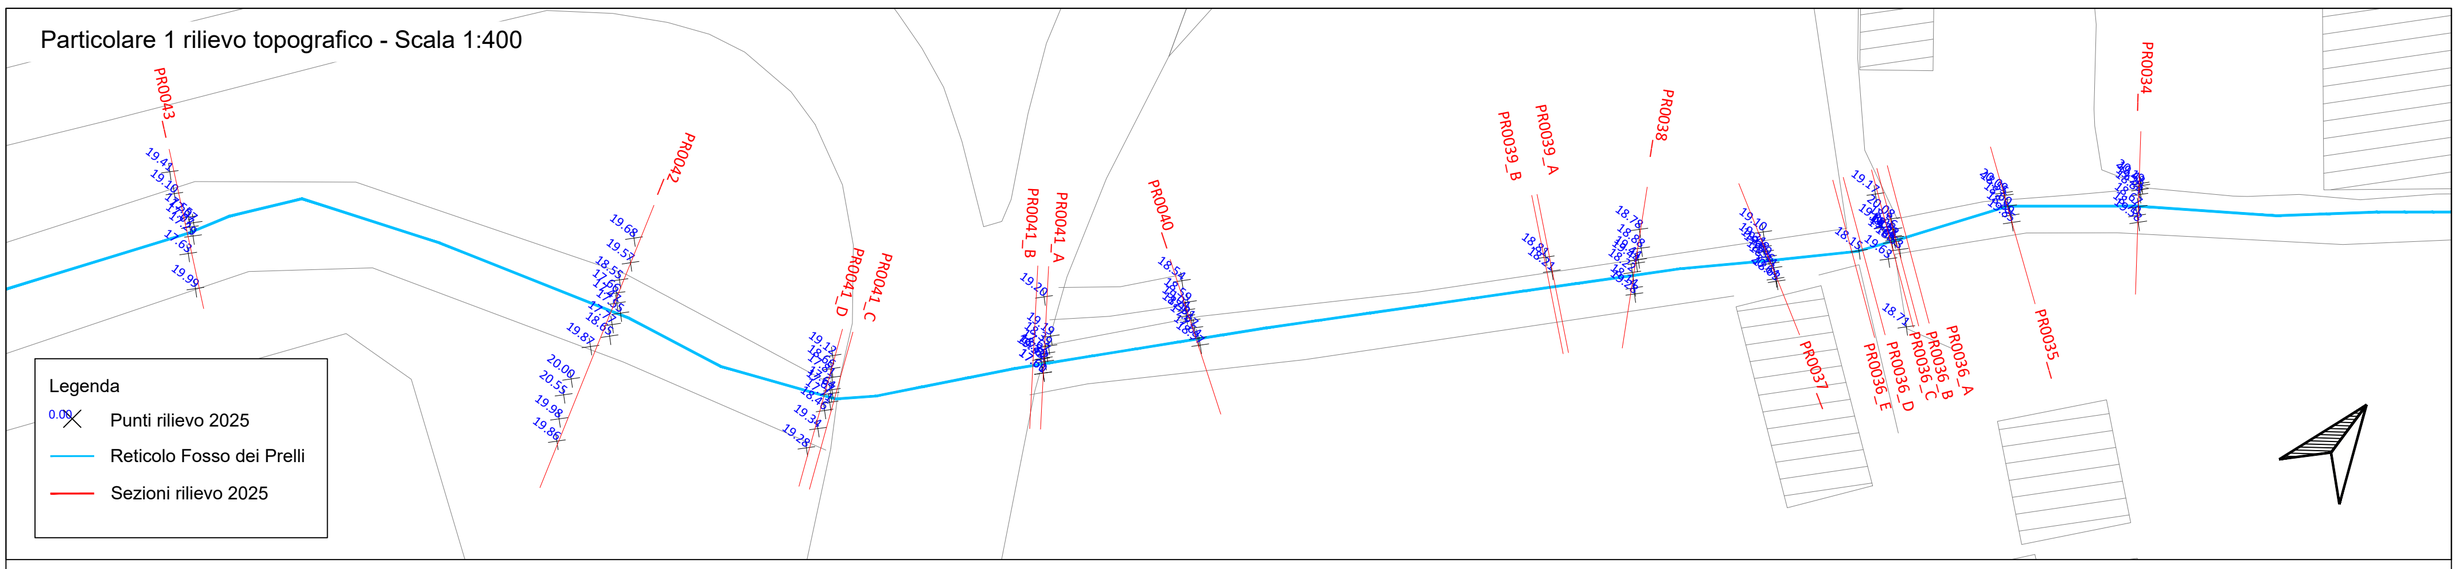


Particolare 2 rilievo topografico - Scala 1:400

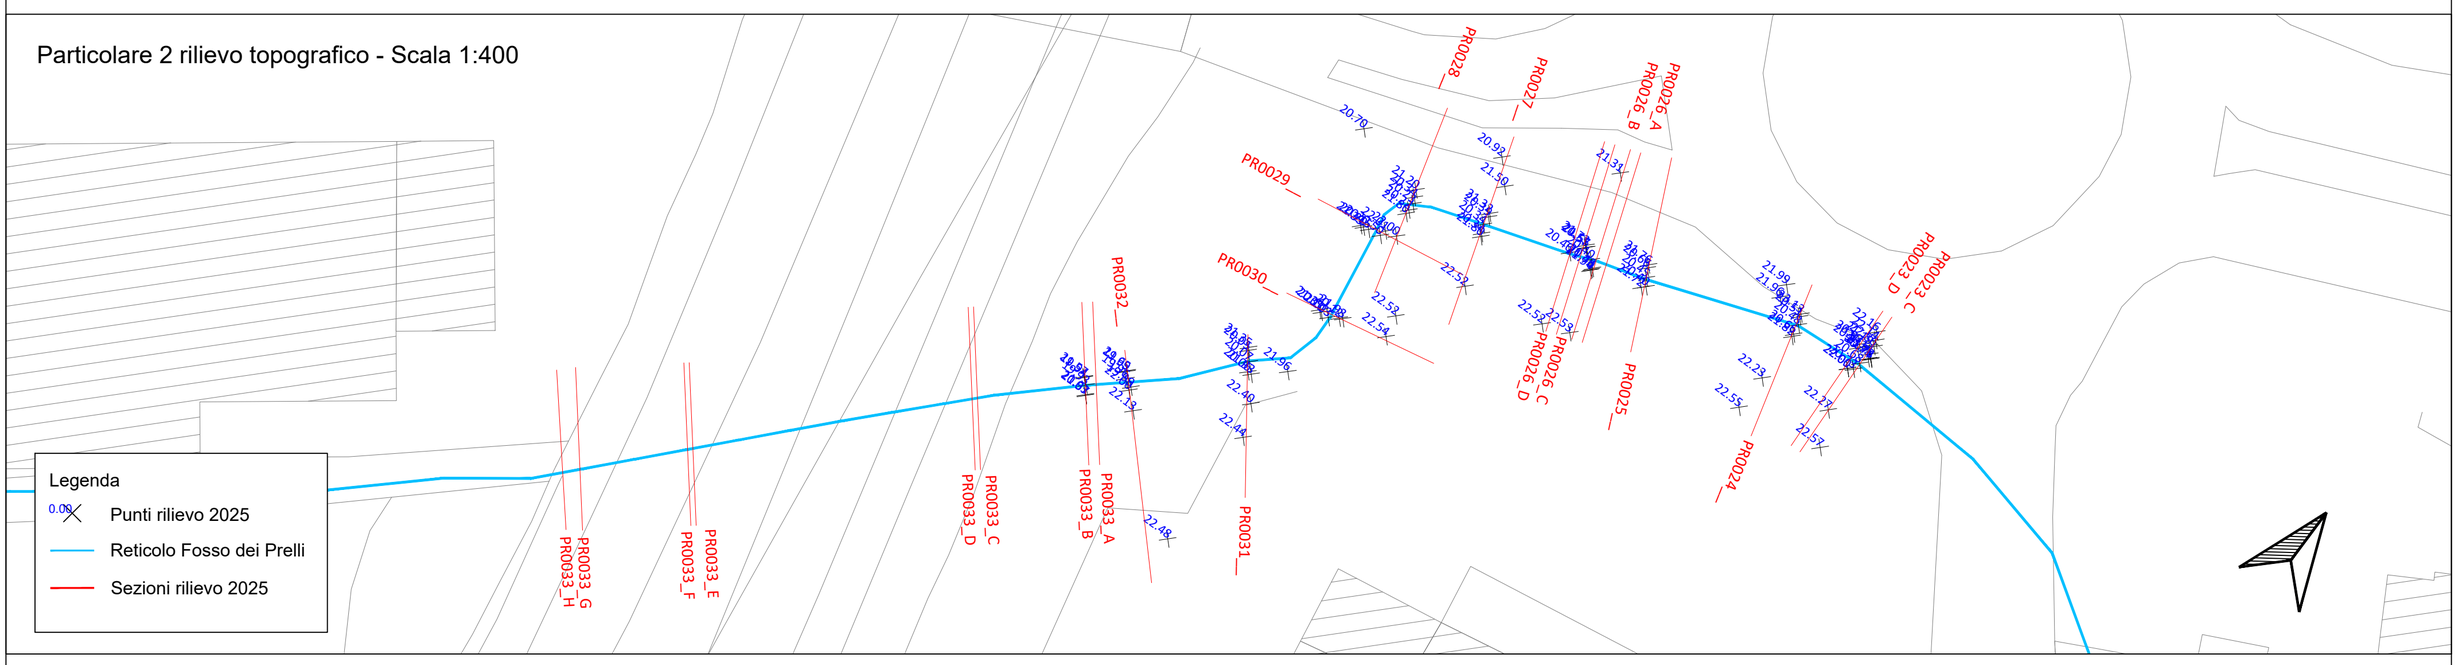

Particolare 3 rilievo topografico - Scala 1:400

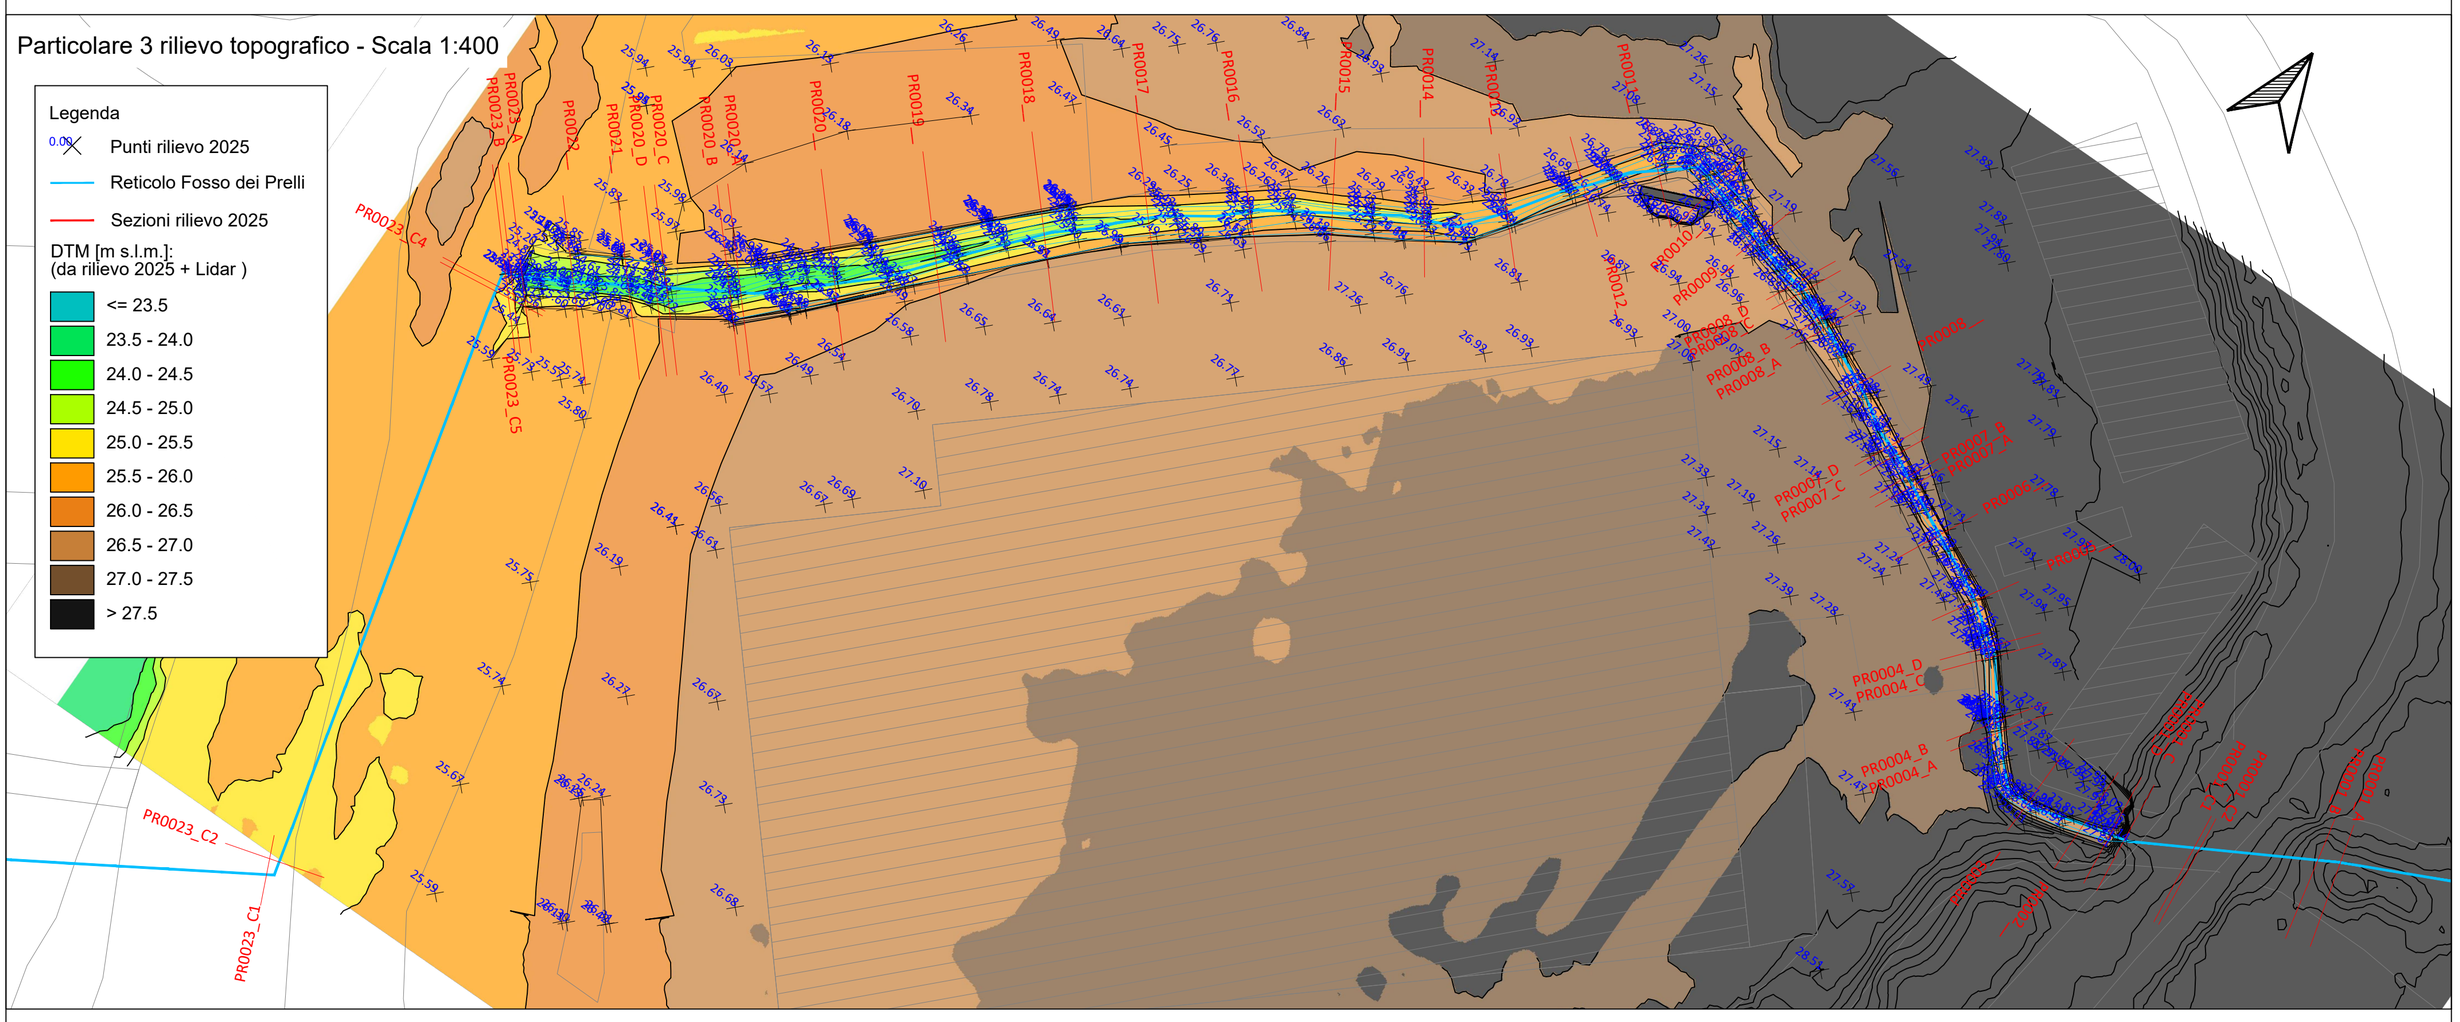

Planimetria rilievo topografico - Scala 1:2'000

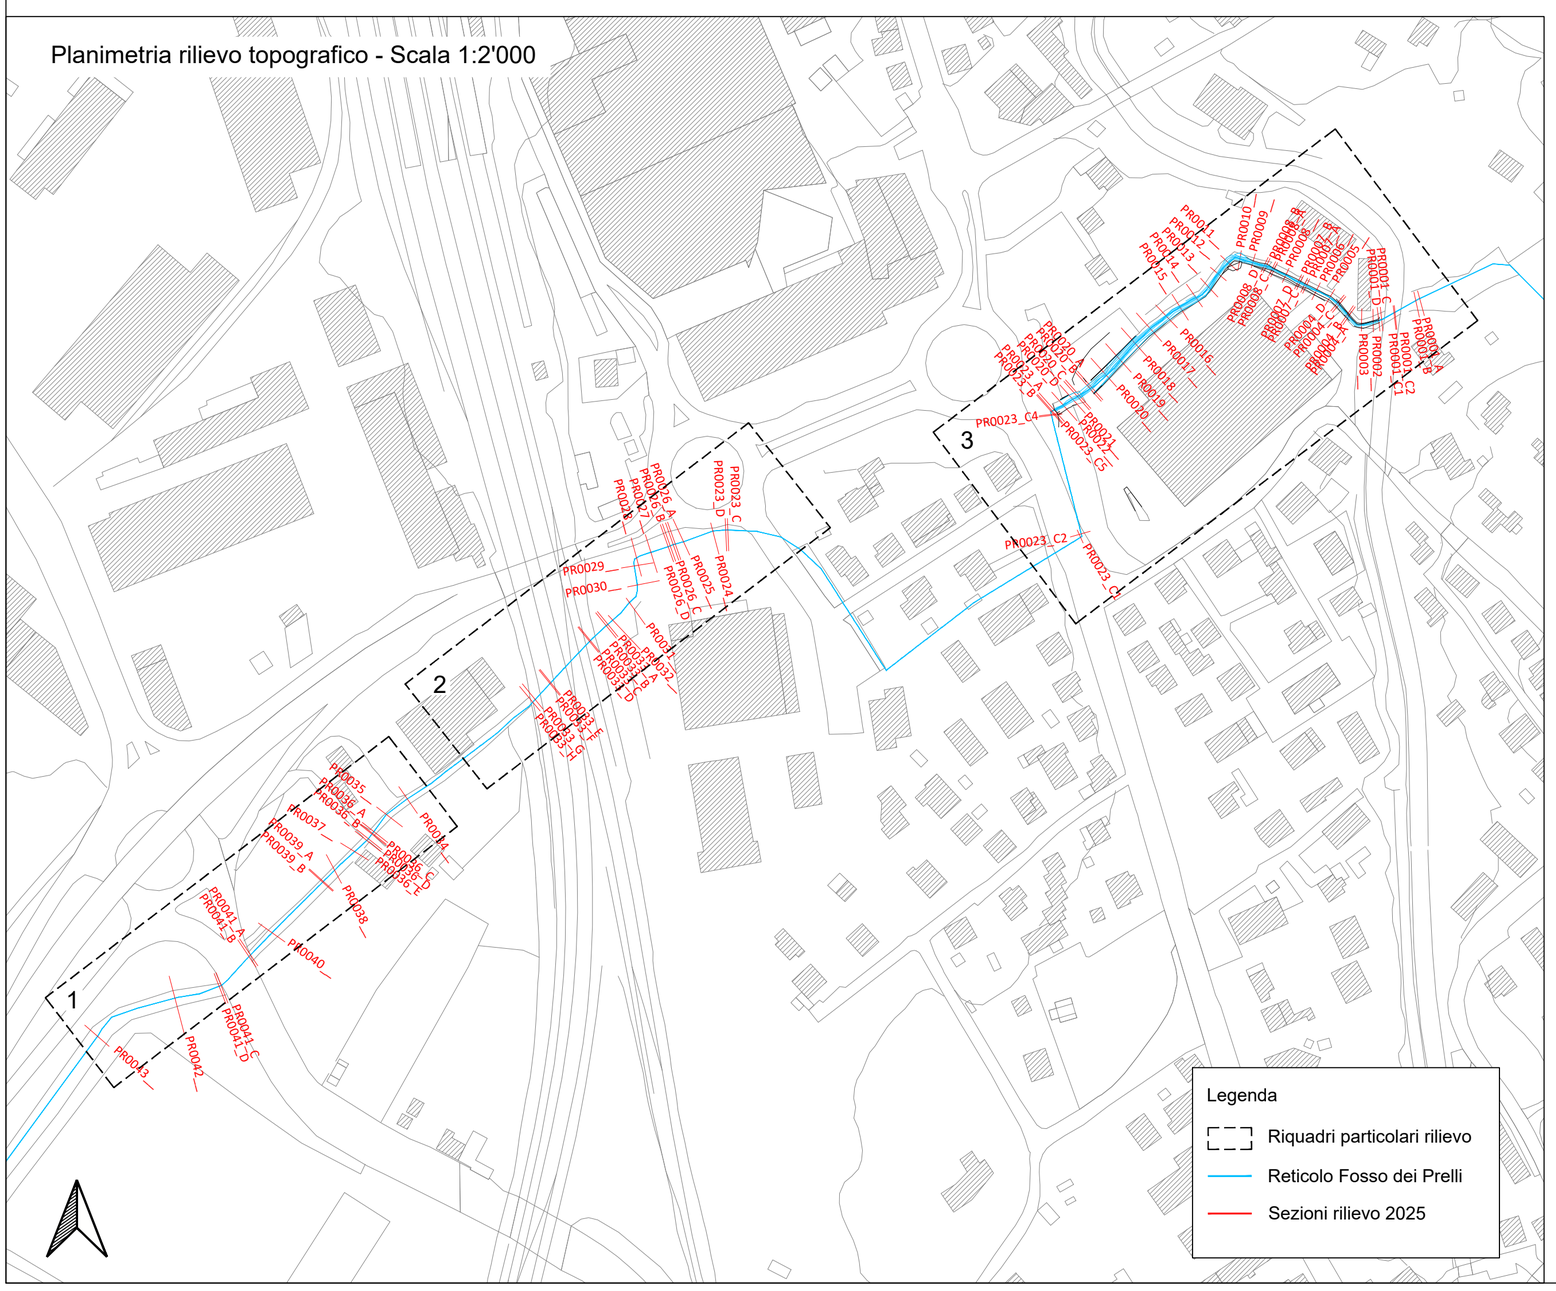

COMUNE DI SANTO STEFANO MAGRA

STUDIO IDROLOGICO E IDRAULICO DEL FOSSO DEI PRELLI A SUPPORTO DELL'INTERVENTO IN CORRISPONDENZA DELLA SS.62 DEL PASSO DELLA CISA IN COMUNE DI SANTO STEFANO MAGRA

CODICE: T03

SCALA: Varie

ELABORATO: Rilievo topografico - Planimetria punti rilevati

Orisha s.r.l. ramo di azienda West Systems
Sede operativa Via Livorno, 8/37
- 50142 Firenze - FI

Sistema qualità certificato da:
UNI EN ISO 9001:2015 IQ-0524-08
UNI ISO 45001:2018 IS-0225-02
Dasa-Rägister

PROGETTISTA:
Ing. David Settesoldi
David Settesoldi INGEGNERE CIVILE

COLLABORATORI TECNICI:
Ing. Giulio Sommani
Ing. Indra Tomasino
Ing. Elisabetta Tomei
Geom. Daniele Natali
Geom. Francesco Matteini

COMMITTENTE:
GRUPPO SOGEGROSS
Lungotorrente Secca, 3A
16163, Genova

NUM.	DESCRIZIONE	DATA	REDATTO	VERIFICATO	APPROVATO
05					
04					
03					
02					
01					
00	EMISSIONE	11/07/2025	Geom. Francesco Matteini	Ing. Giulio Sommani	Ing. David Settesoldi