
FOSSO DEI PRELLI


Legenda
- Fondo alveo
- Argine sinistro
- Argine destro
- Ponti

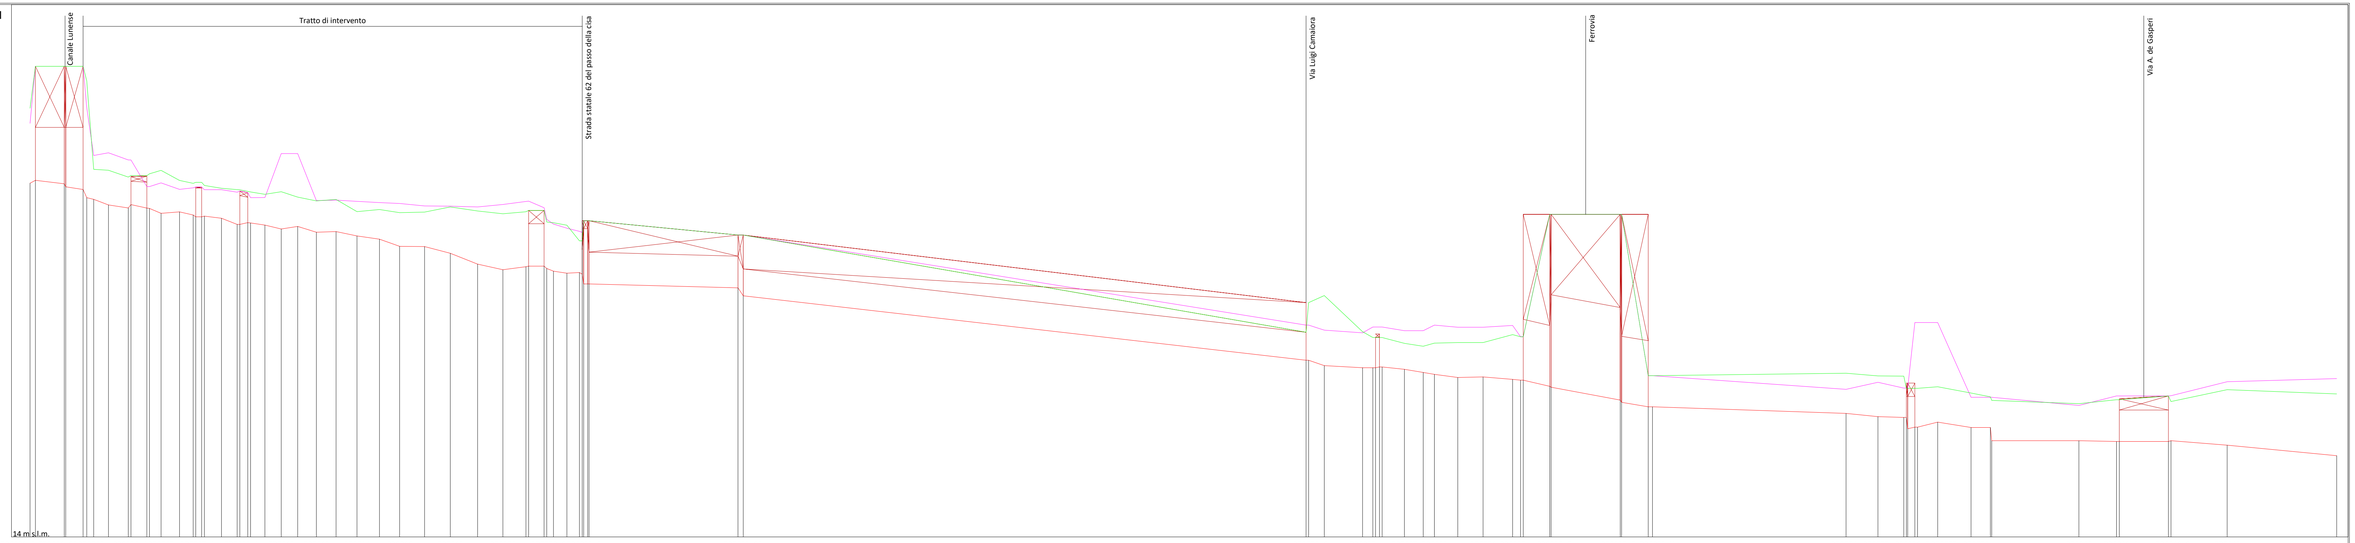

Scala distanze 1:1000
Scala quote 1:100

Sezioni	PR0001_A	PR0001_C2	PR0002	PR0004_A	PR0005	PR0007_A	PR0008_A	PR0010	PR0012	PR0014	PR0016	PR0018	PR0020	PR0020_C	PR0023_A	PR0023_C2	PR0023_C	PR0025	PR0027	PR0029	PR0031	PR0032	PR0033_C	PR0033_E	PR0033_H	PR0034	PR0035	PR0036_C	PR0037	PR0038	PR0040	PR0041_A	PR0041_C	PR0042	PR0043
Quote fondo [m s.l.m.]	27.38	27.36	27.14	26.77	26.56	26.44	26.24	26.29	26.18	26.11	26.06	25.82	25.89	25.80	25.65	25.75	25.53	25.55	25.38	25.26	24.99	24.98	24.73	24.32	24.11	24.22	24.24	24.05	23.98	24.00	23.57	23.42	20.68	20.48	20.40	20.43	20.34	20.22	20.15	20.03	20.05	19.96	19.93	19.70	19.18	18.92	18.67	18.55	18.52	18.15	18.34	18.14	18.14	17.64	17.61	17.61	17.47	17.07
Distanze progressive [m]	0.0	13.0	20.1	24.1	29.7	37.3	44.2	49.6	56.6	61.7	65.0	72.4	78.4	82.4	88.9	95.1	101.3	108.3	115.8	123.7	132.2	139.8	149.3	159.0	169.3	178.9	187.6	194.5	198.1	203.1	207.2	211.0	267.8	482.8	489.7	504.1	508.4	520.0	527.1	531.3	540.2	549.7	560.9	563.9	575.0	601.6	612.2	687.0	699.1	708.9	713.1	721.7	734.4	741.7	775.1	789.4	809.0	831.2	872.7
Distanze parziali [m]		10.9	6.6	5.6	7.5	6.0	7.0	5.2	6.5	6.0	5.4	6.2	6.2	7.0	7.5	7.9	8.5	7.6	9.4	9.7	10.3	9.6	8.7	5.8	5.1	4.2	56.3	212.9		5.9	14.4		8.4	7.1	8.9	9.6	11.2	10.0	26.2	10.1	73.2		12.1	9.8	7.6	12.6	7.3	33.0	14.3	18.6	21.2	41.5	
Quota argine sinistro [m s.l.m.]	29.64 31.80	31.80	31.80	28.43	28.53	28.26	27.25	27.39	27.15	27.24	27.13	27.04	27.02	26.84	28.50	26.72	26.74	26.69	26.64	26.61	26.52	26.51	26.48	26.58	26.69	26.45	25.83	25.68	25.56	25.96		25.42	22.01	21.82	21.72 21.94	21.94	21.80	21.80	22.01	21.93	21.93	22.00	21.57	26.20	26.20	20.10	19.58	19.85	19.63	22.11	22.11	19.28	19.28	18.97	19.33	19.33	19.57	19.87	19.99
Quota argine destro [m s.l.m.]	30.22 31.80	31.80	31.80	27.90	27.87	27.61	27.66	27.86	27.48	27.41 27.38	27.19	27.14	27.07	26.96	27.06	26.85	26.71	26.76	26.30	26.38	26.27	26.29	26.48	26.33	26.22	26.30	26.35	25.88	25.79	25.20 25.96		25.42	21.74	23.13	21.76 21.54	21.54	21.32	21.21	21.33	21.35	21.35	21.65 21.57	21.57	26.20	26.20	20.10	20.19	20.09	20.08 19.62	19.68	19.44	19.30	19.04	19.19	19.33	19.57	19.41	

Inquadramento - Scala 1:1'000

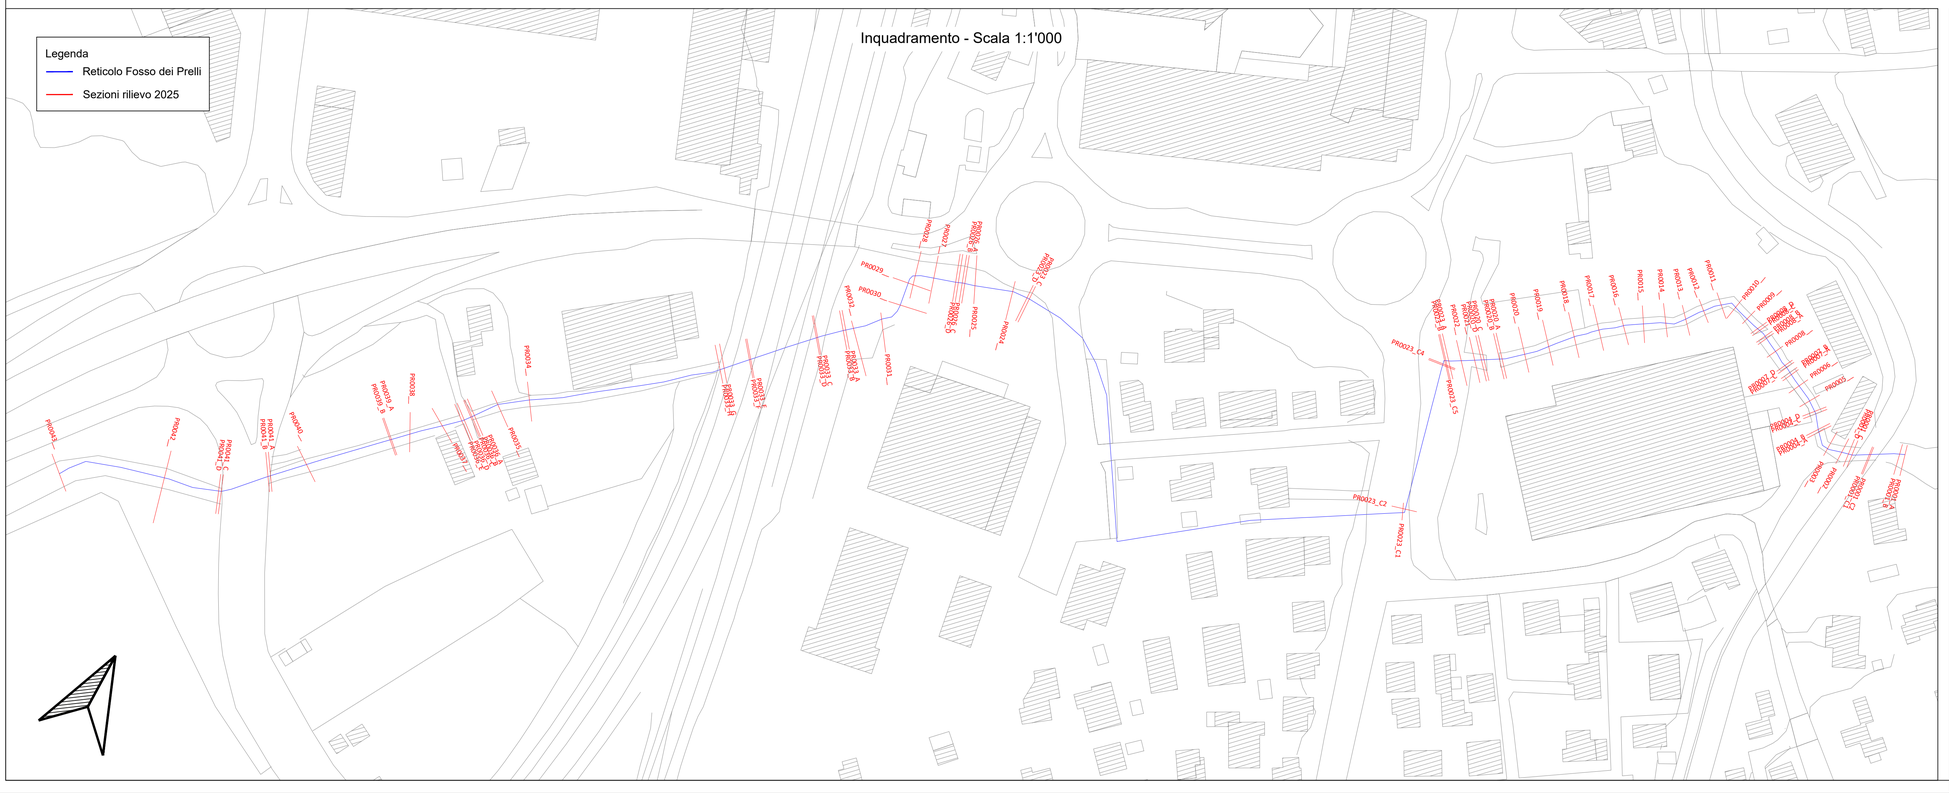

COMUNE DI SANTO STEFANO MAGRA

STUDIO IDROLOGICO E IDRAULICO DEL FOSSO DEI PRELLI A SUPPORTO DELL'INTERVENTO IN CORRISPONDENZA DELLA SS.62 DEL PASSO DELLA CISA IN COMUNE DI SANTO STEFANO MAGRA

CODICE: T05

ELABORATO: Rilievo topografico - Profilo longitudinale

SCALA Varie

Orisha s.r.l. ramo di azienda West Systems
Sede operativa Via Livorno, 8/37
- 50142 Firenze - FI

Sistema qualità certificato da:
Dasa-Rägister UNI EN ISO 9001:2015 IQ-0524-08 / UNI ISO 45001:2018 IS-0225-02

PROGETTISTA:
Ing. David Settesoldi

David Settesoldi INGEGNERE CIVILE

COLLABORATORI TECNICI:
Ing. Giulio Sommani
Ing. Indra Tomasino
Ing. Elisabetta Tomei
Geom. Daniele Natali
Geom. Francesco Matteini

COMMITTENTE:
GRUPPO SOGEGROSS
Lungotorrente Secca, 3A
16163, Genova

NUM.	DESCRIZIONE	DATA	REDATTO	VERIFICATO	APPROVATO
05					
04					
03					
02					
01					
00	EMISSIONE	11/07/2025	Geom. Francesco Matteini	Ing. Giulio Sommani	Ing. David Settesoldi