

PARTICOLARE NUOVO PONTE - SCALA 1:100

Prospetto ingresso nuovo ponte

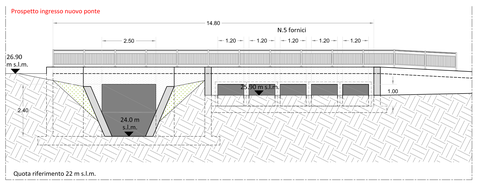


Quota riferimento 22 m s.l.m.

Sezione longitudinale fornice

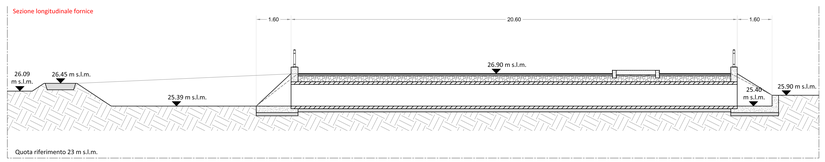

Quota riferimento 23 m s.l.m.

Sezione centrale nuovo ponte

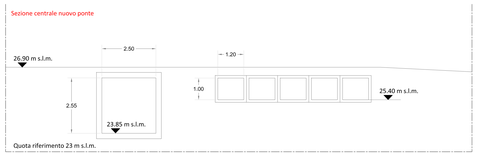

Quota riferimento 23 m s.l.m.

Area a quota +27.30 m s.l.m.

Area sbassata di circa 20 cm

COMUNE DI SANTO STEFANO MAGRA

STUDIO IDROLOGICO E IDRAULICO DEL FOSSO DEI PRELLI A SUPPORTO DELL'INTERVENTO IN CORRISPONDENZA DELLA SS.62 DEL PASSO DELLA CISA IN COMUNE DI SANTO STEFANO MAGRA

CODICE:	ELABORATO:
T06	Planimetria di progetto intervento
SCALA 1:200	

Orisha s.r.l. ramo di azienda West Systems
Sede operativa Via Pandolchi, 118
- 50127 Firenze - FI

Sistema qualità certificato da:
UNI EN ISO 9001 2015
IQ-0124-08
UNI ISO 45001 2018
IS-0225-02

PROGETTISTA:
Ing. David Settesoldi
David Settesoldi INGEGNERE CIVILE

COLLABORATORI TECNICI:
Ing. Giulio Sommani
Ing. Indra Tomasino
Ing. Elisabetta Tomei
Geom. Daniele Natali
Geom. Francesco Matteini

COMMITTENTE:
GRUPPO SOGEGROSS
Lungotorrente Secca, 3A
16163, Genova

NUM.	DESCRIZIONE	DATA	REDATTO	VERIFICATO	APPROVATO
05					
04					
03					
02	REVISIONE	13/03/2026	Geom, Daniele Natali	Ing, Giulio Sommani	Ing, David Settesoldi
01	REVISIONE	28/10/2025	Geom, Daniele Natali	Ing, Giulio Sommani	Ing, David Settesoldi
00	EMISSIONE	11/07/2025	Geom, Daniele Natali	Ing, Giulio Sommani	Ing, David Settesoldi