
FOSSO DEI PRELLI

Legenda

- Fondo alveo pro.
- Fondo alveo att.
- Argine sinistro pro.
- Argine sinistro att.
- Argine destro pro.
- Argine destro att.
- Ponti

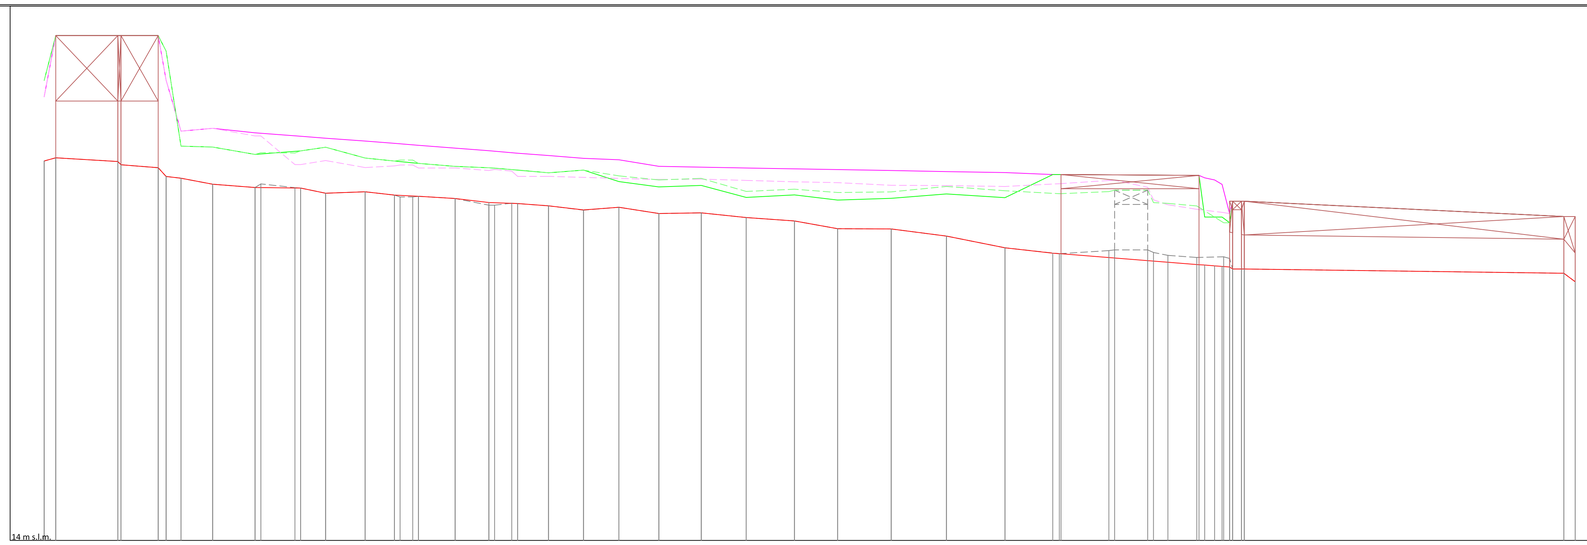

FOSSO_DEI_PRELLI_PR


Tratto n. 01

Scala distanze 1:500

Scala quote 1:100

Sezioni	PR0001_A	PR0001_C2	PR0001_C	PR0003	P_PR0004_AP	PR0004_D	P_PR0006	P_PR0007_D	P_PR0008_A	P_PR0009	P_PR0011	P_PR0012	P_PR0013	P_PR0014	P_PR0015	P_PR0016	P_PR0017	P_PR0018	P_PR0019	P2_PR0020_A	P_PR0020_C	PR0023_C4	PR0023_C2
Quote fondo [m s.l.m.]	27.38	27.49	27.36	27.14	26.83	26.77	26.56	26.44	26.42	26.24	26.29	26.18	26.13	26.06	25.91	25.88	25.80	25.65	25.75	25.53	25.55	25.38	25.26	24.99	24.98	24.73	24.32	24.13	24.11	23.72	23.65	23.64	23.57	23.42	23.12
Distanze progressive [m]	0.0	2.0	13.0	20.1	21.5	24.1	29.7	37.2	45.2	49.6	56.6	61.7	66.0	72.4	78.4	83.4	88.9	95.1	101.3	108.3	115.8	123.7	132.2	139.8	149.3	159.0	169.3	177.8	179.2	203.5	209.3	209.6	210.9	267.8	269.8
Distanze parziali [m]		10.9		6.6	2.6	5.6	7.5	8.0	4.4	7.0	5.2	4.2	6.5	6.0	5.1	5.4	6.2	6.2	7.0	7.5	7.9	8.5	7.6	9.4	9.7	10.3	8.4	24.3							56.3		
Quota argine sinistro [m s.l.m.]	29.64	31.80	31.80	31.80	30.22	28.43	28.53	28.37	28.25	28.18	28.08	28.00	27.93	27.83	27.74	27.65	27.57	27.47	27.42	27.19	27.16	27.13	27.10	27.08	27.04	27.00	26.97	26.90	26.90	26.87	26.77	26.55	25.52	25.43	25.42
Quota argine destro [m s.l.m.]	30.22	31.80	31.80	31.80	31.25	27.90	27.87	27.61	27.73	27.86	27.48	27.38	27.29	27.19	27.14	27.06	26.96	27.06	26.65	26.46	26.52	26.09	26.18	26.00	26.06	26.22	26.09	26.90	26.90	26.87	25.40	25.20	25.20	25.42	25.42

Sezioni	PR0001_A	PR0001_C2	PR0001_C	PR0003	PR0004_A	PR0004_D	PR0005	PR0006	PR0007_B	PR0008	PR0008_A	P_PR0009	PR0010	PR0011	PR0012	PR0013	PR0014	PR0015	PR0016	PR0017	PR0018	PR0019	PR0020	PR0020_A	PR0020_C	PR0022	PR0023_B	PR0023_C2
Quote fondo [m s.l.m.]	27.38	27.49	27.36	27.14	26.83	26.77	26.56	26.44	26.42	26.24	26.29	26.18	26.13	26.06	25.91	25.88	25.80	25.65	25.75	25.53	25.55	25.38	25.26	24.99	24.98	24.73	24.32	24.11	24.23	24.13	24.05	23.98	24.00	23.57	23.42	23.12
Distanze progressive [m]	0.0	2.0	13.0	20.1	21.5	24.1	29.7	37.2	45.2	49.6	56.6	61.7	66.0	72.4	78.4	83.4	88.9	95.1	101.3	108.3	115.8	123.7	132.2	139.8	149.3	159.0	169.3	178.0	182.6	186.5	198.1	203.1	207.3	211.0	267.8	269.8
Distanze parziali [m]		10.9		6.6	2.6	5.6	7.5	7.6	6.0	4.4	7.0	5.2	6.5	6.0	5.1	5.4	6.2	6.2	7.0	7.5	7.9	8.5	7.6	9.4	9.7	10.3	9.6	8.7	4.6	3.9	11.6	5.0	4.2	3.7	56.3		
Quota argine sinistro [m s.l.m.]	29.64	31.80	31.80	31.80	30.22	28.43	28.53	28.36	27.25	27.39	27.15	27.20	27.13	27.13	27.08	27.02	26.84	26.88	26.50	26.72	26.74	26.69	26.64	26.61	26.52	26.51	26.48	26.58	26.68	26.60	26.85	25.83	25.68	25.56	25.42	25.42
Quota argine destro [m s.l.m.]	30.22	31.80	31.80	31.80	31.25	27.90	27.87	27.61	27.73	27.86	27.48	27.38	27.29	27.19	27.14	27.06	26.96	27.06	26.85	26.71	26.76	26.30	26.38	26.27	26.29	26.48	26.33	26.22	26.30	26.35	25.88	25.79	25.20	25.52	25.42	25.42

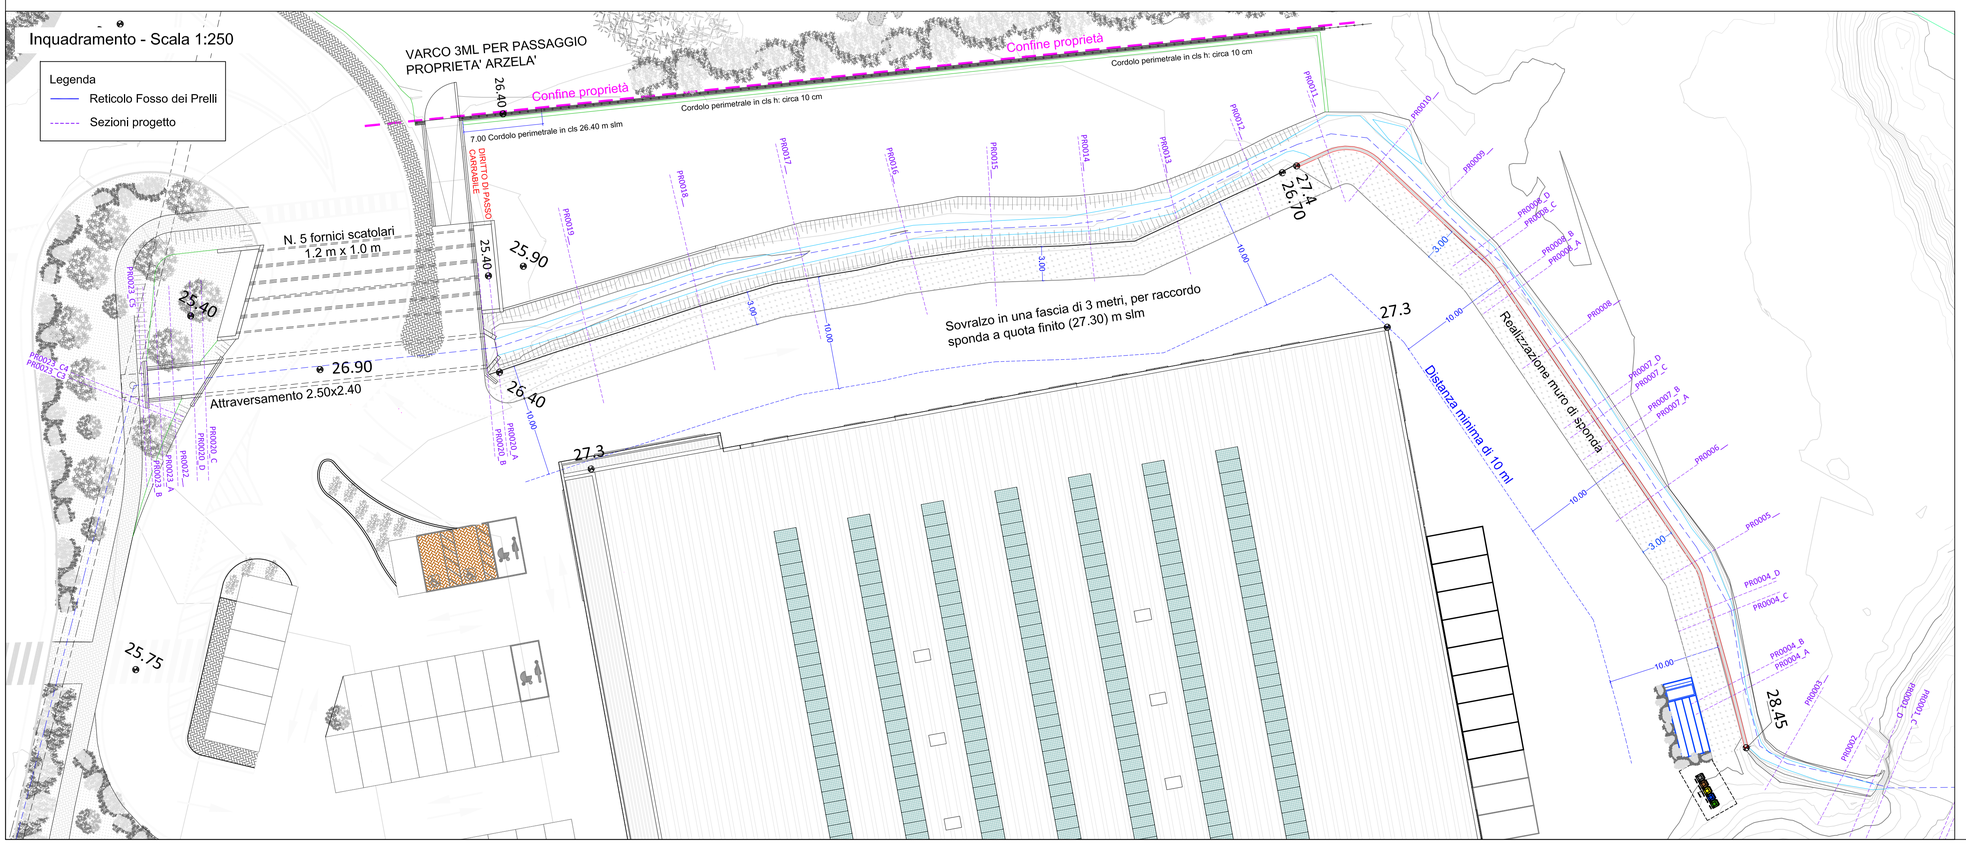

COMUNE DI SANTO STEFANO MAGRA

STUDIO IDROLOGICO E IDRAULICO DEL FOSSO DEI PRELLI A SUPPORTO DELL'INTERVENTO IN CORRISPONDENZA DELLA SS.62 DEL PASSO DELLA CISA IN COMUNE DI SANTO STEFANO MAGRA

CODICE: T08

SCALA: Varie

ELABORATO: Profilo longitudinale - Stato di progetto

DAVID Settesoldi INGEGNERE CIVILE

ORISHA WEST Systems

Orisha s.r.l. ramo di azienda West Systems
Sede operativa Via Pandiatichi, 118
- 50127 Firenze - FI

Sistema qualità certificato da:
Dasa-Rägister
UNI EN ISO 9001:2015 IQ-0524-08
UNI ISO 45001:2018 IS-0225-02

PROGETTISTA:
Ing. David Settesoldi

COLLABORATORI TECNICI:
Ing. Giulio Sommani
Ing. Indra Tomasino
Ing. Elisabetta Tomei
Geom. Daniele Natali
Geom. Francesco Matteini

COMMITTENTE:
GRUPPO SOGEGROSS
Lungotorrente Secca, 3A
16163, Genova

NUM.	DESCRIZIONE	DATA	REDATTO	VERIFICATO	APPROVATO
05					
04					
03					
02	REVISIONE	13/03/2026	Geom. Francesco Matteini	Ing. Giulio Sommani	Ing. David Settesoldi
01	REVISIONE	28/10/2025	Geom. Francesco Matteini	Ing. Giulio Sommani	Ing. David Settesoldi
00	EMISSIONE	11/07/2025	Geom. Francesco Matteini	Ing. Giulio Sommani	Ing. David Settesoldi