

Firmato digitalmente da:
Misurale Pietro
Firmato il 2026/04/14 17:33
Seriale Certificato: 3846424
Valido dal 17/09/2024 al 17/09/2027
InfoCamere Qualified Electronic Signature CA

Sez. 20
Prog.0.819
Scala : 500:500
Q.Rif. : 0.00

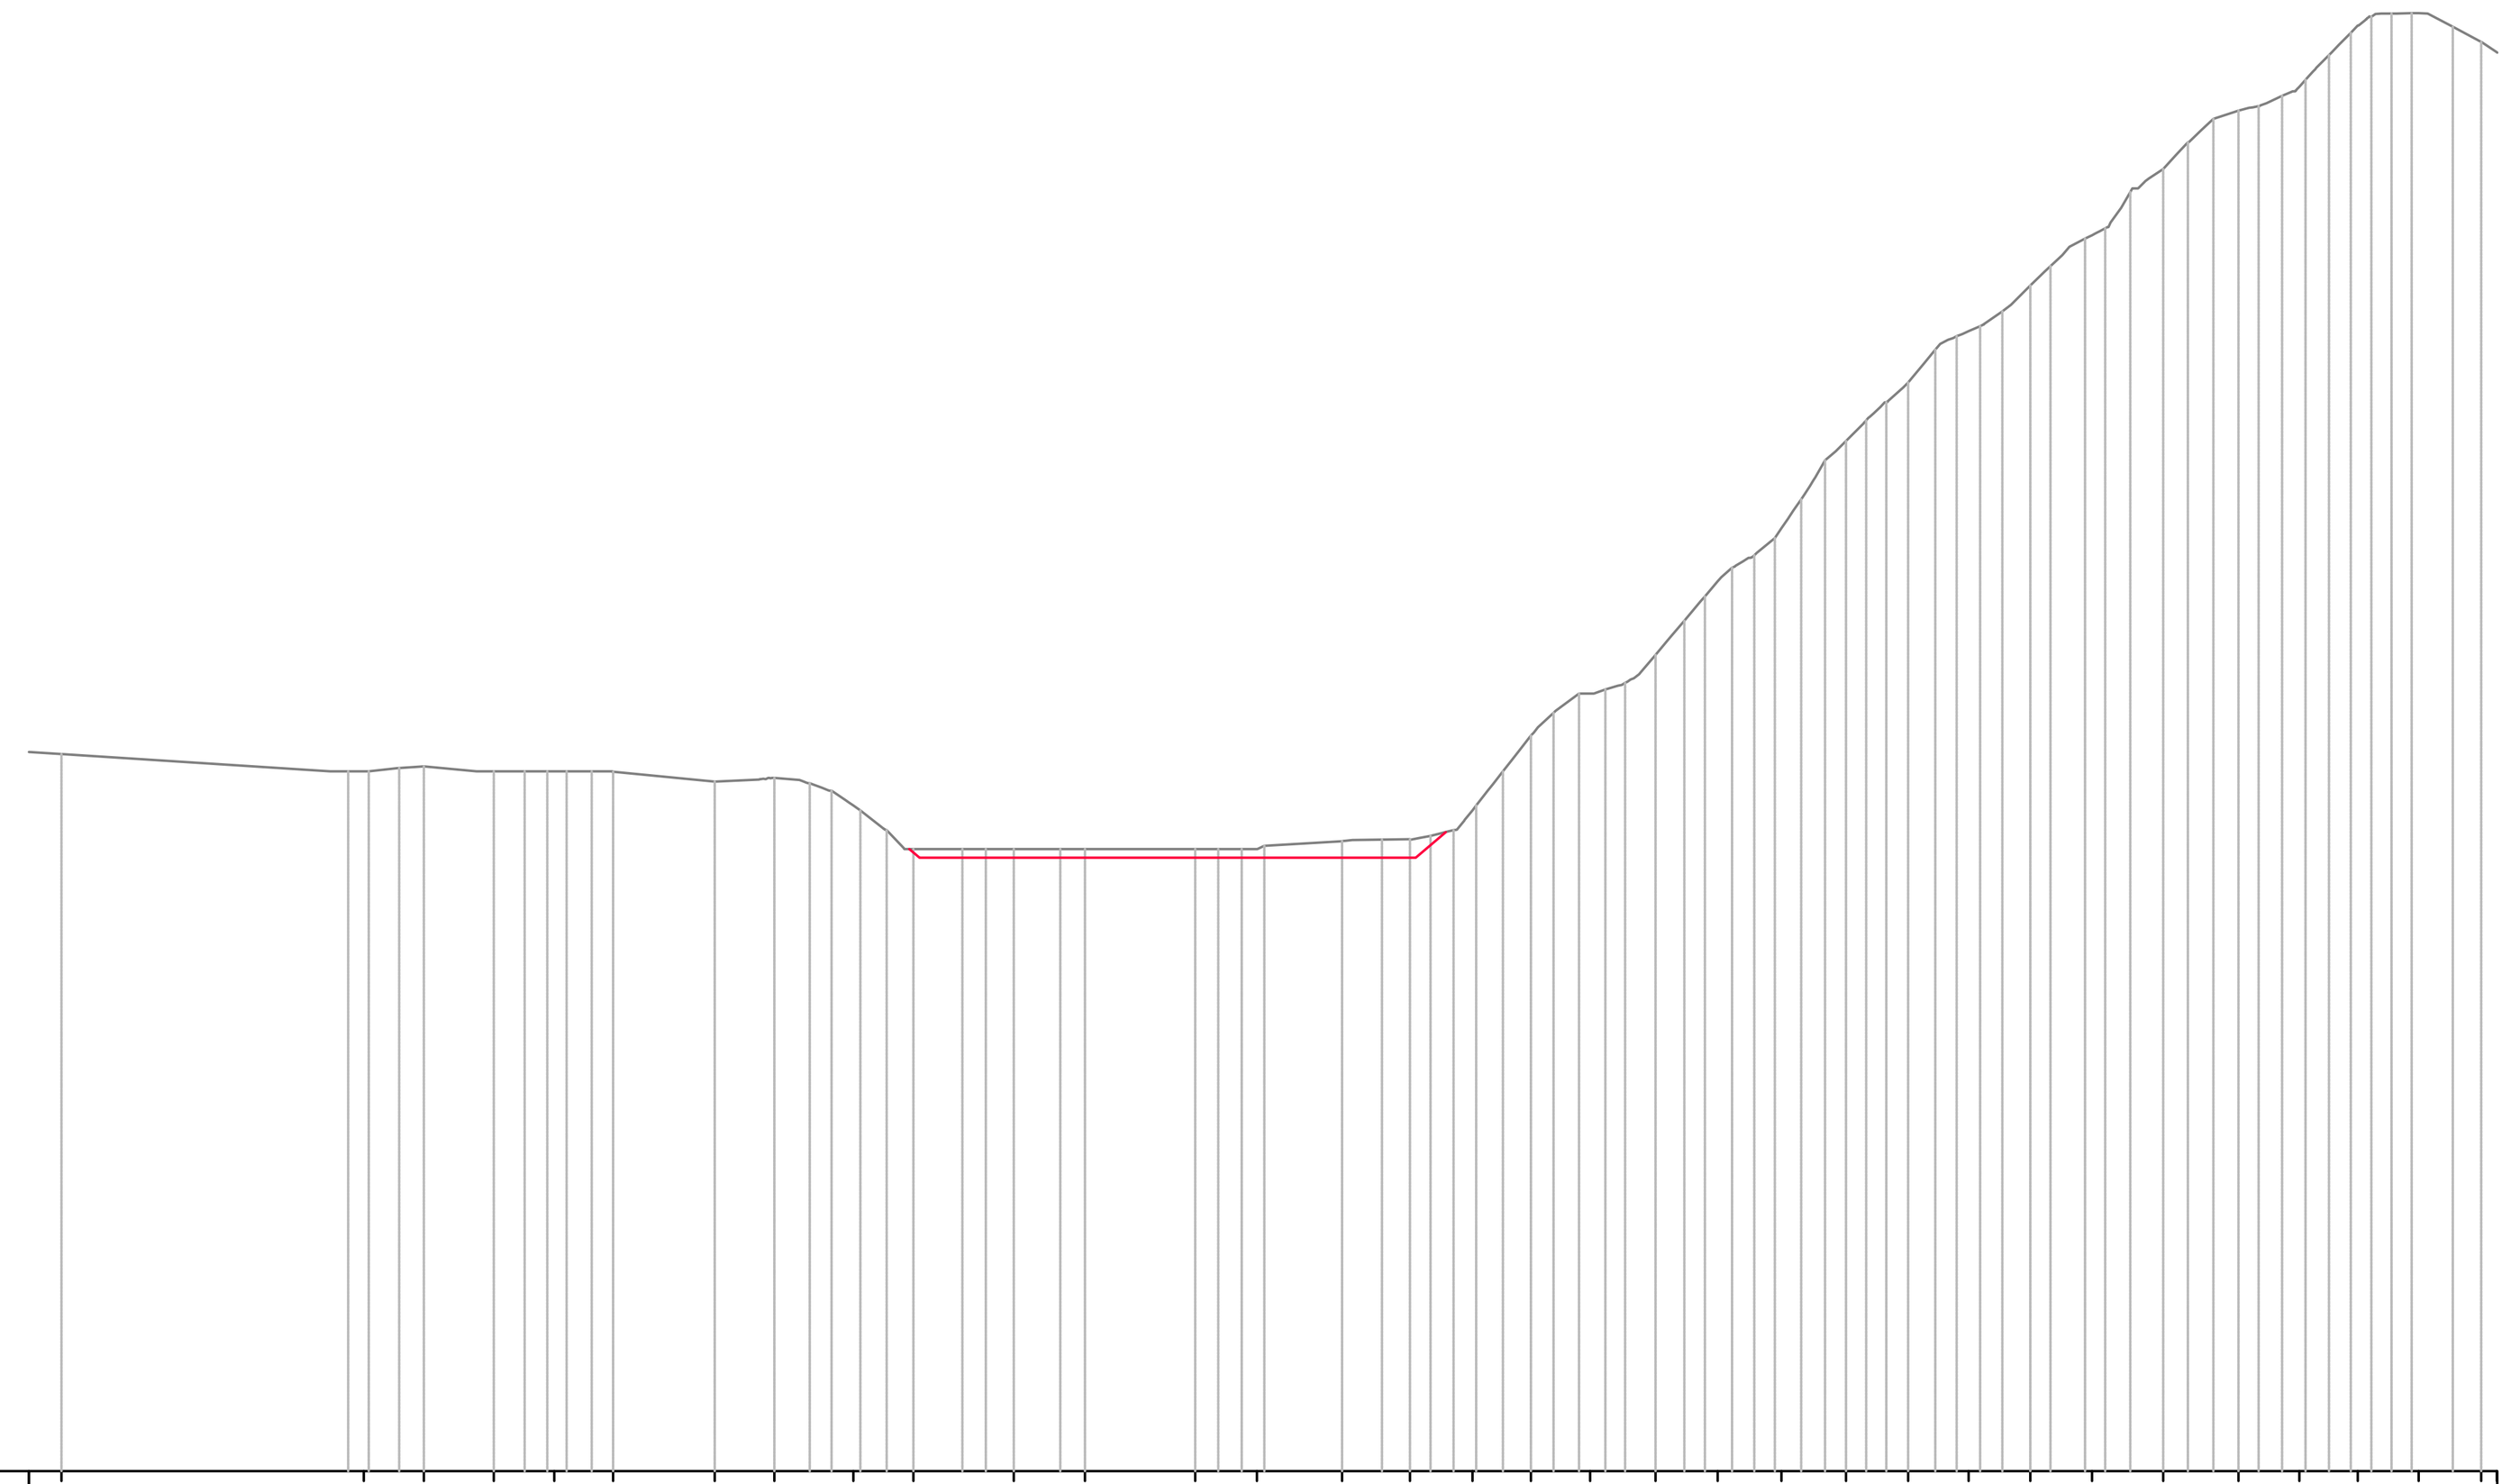


QUOTE TERRENO	36.89 36.00 36.26 36.00 36.00 35.99 35.48 35.67 34.25 32.00 32.00 32.00 32.00 32.00 32.41 32.50 34.00 37.84 40.00 42.00 45.78 48.51 53.00 56.00 58.66 61.00 63.59 67.00 70.00 71.23 74.37 75.01 73.53 [illegible]
DISTANZE PARZIALI TERRENO	1.87 13.81 1.54 1.28 2.71 5.23 2.29 1.29 1.07 0.84 2.51 1.20 1.41 1.78 1.27 4.81 3.99 1.52 1.45 0.66 0.80 1.20 0.74 0.64 0.65 0.91 0.52 0.76 0.78 0.94 0.98 0.73 1.29 1.29 0.97
QUOTE PROGETTO	35.36 31.56 31.56 32.82 32.89
DISTANZE PARZIALI PROGETTO	9.98 0.08 9.62

Sez. 17
Prog.257.494
Scala : 500:500
Q.Rif. : 20.00

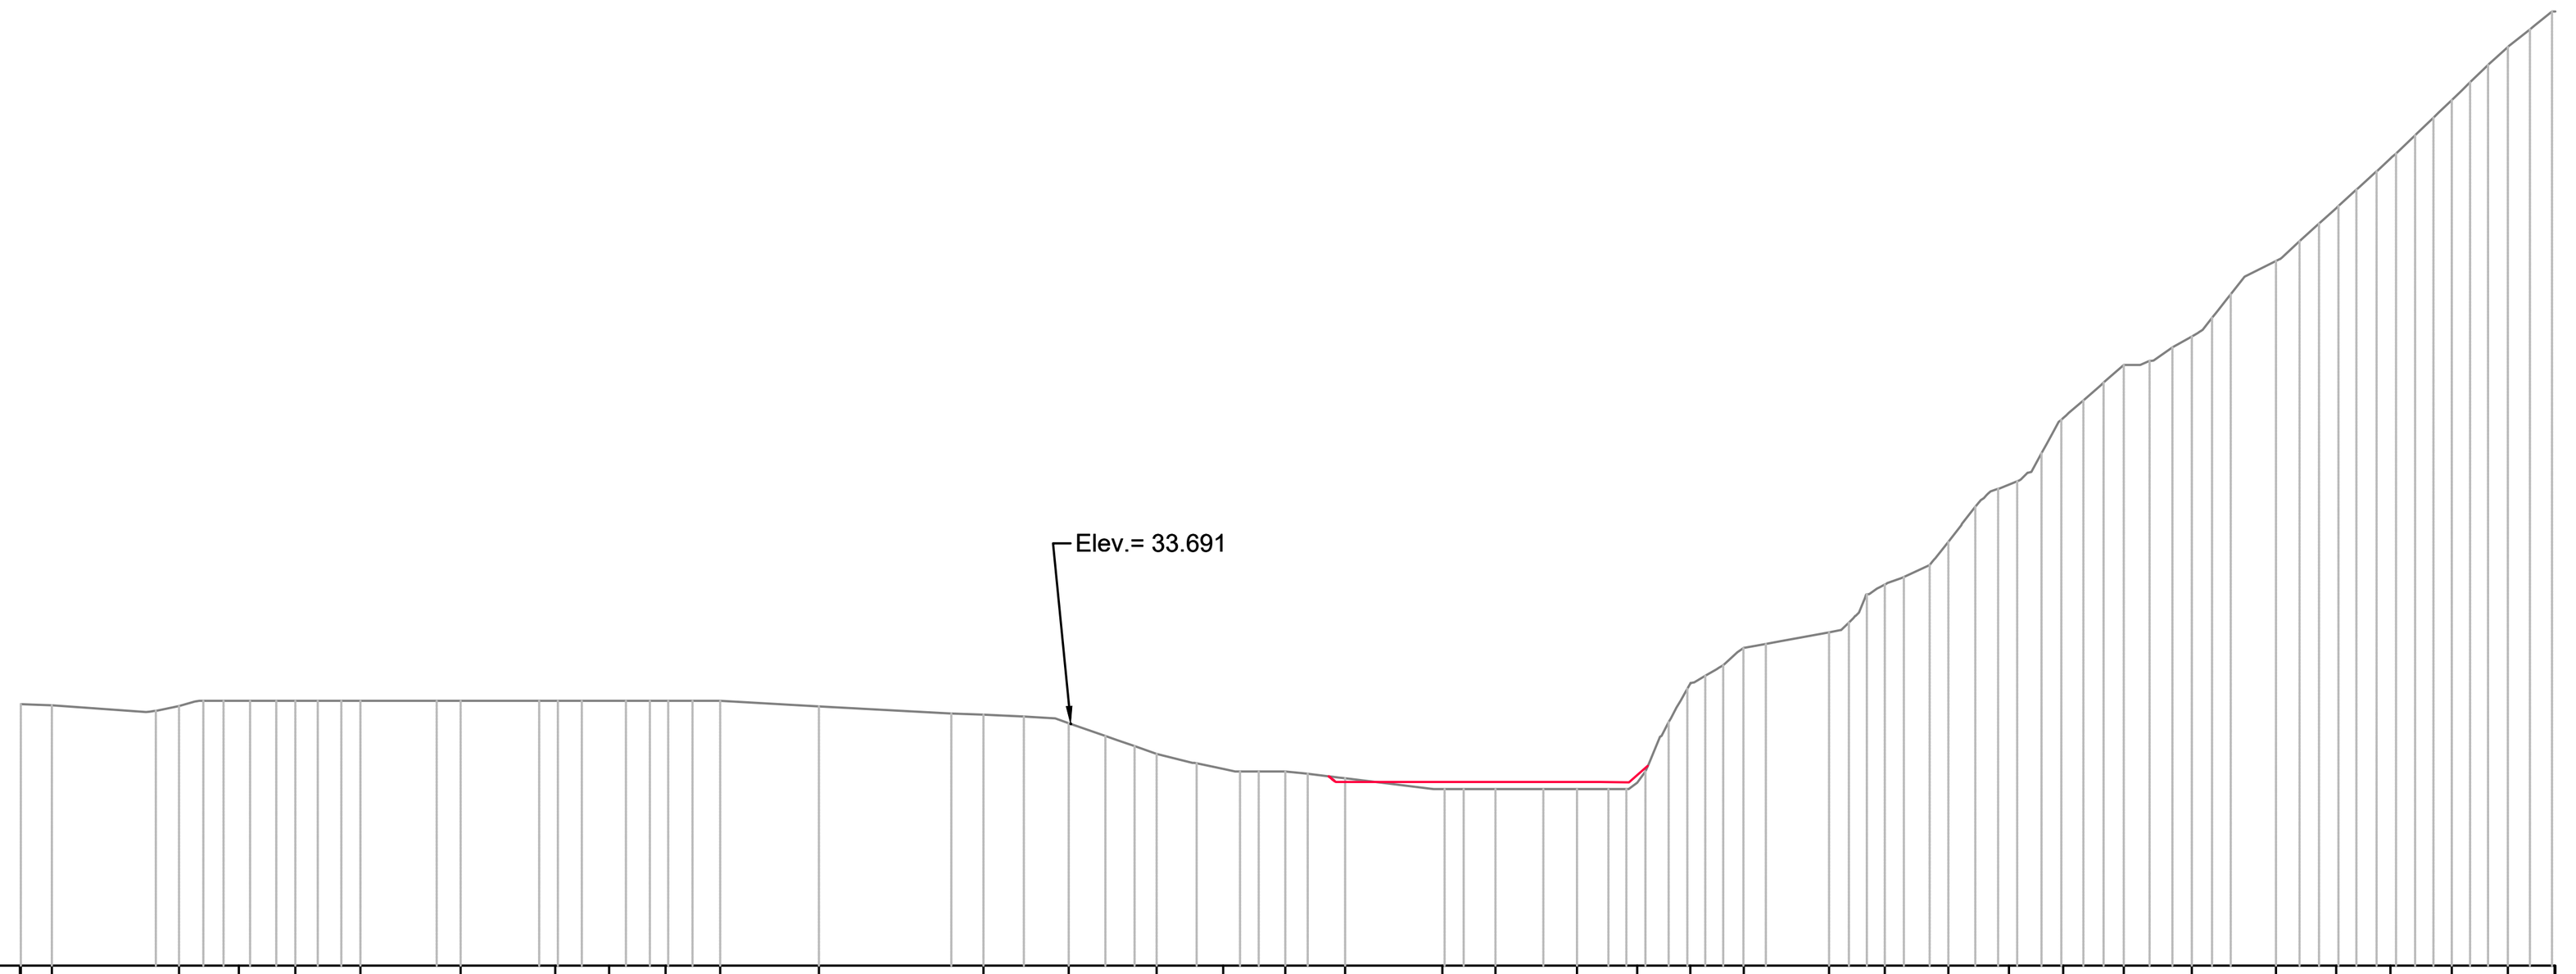


QUOTE TERRENO	34.79 34.74 34.71 35.00 35.00 35.00 35.00 35.00 35.00 35.00 34.99 34.69 34.20 33.73 32.00 31.14 31.00 30.61 30.00 30.00 30.00 30.35 36.00 38.00 38.88 41.58 44.00 47.23 51.00 54.00 55.61 59.89 62.87 65.69 69.00 72.00 74.00
DISTANZE PARZIALI TERRENO	1.74 5.33 1.31 1.27 1.34 3.33 4.46 1.54 1.25 5.59 7.50 1.82 2.29 1.77 2.09 0.99 1.26 2.04 1.49 1.18 4.81 1.79 2.72 1.69 1.77 0.41 1.19 2.79 1.45 0.74 0.74 0.75 0.83 0.89 0.95 1.05 1.09 1.77 1.00 0.91 0.96 1.01 1.06 0.76 1.03 0.91 0.74 1.02 1.06 1.19 0.97
QUOTE PROGETTO	31.35 31.26 30.91 30.41 30.40 31.31 36.36 37.76
DISTANZE PARZIALI PROGETTO	8.70 8.38

Sez. 19
Prog.95.724
Scala : 500:500
Q.Rif. : 30.00

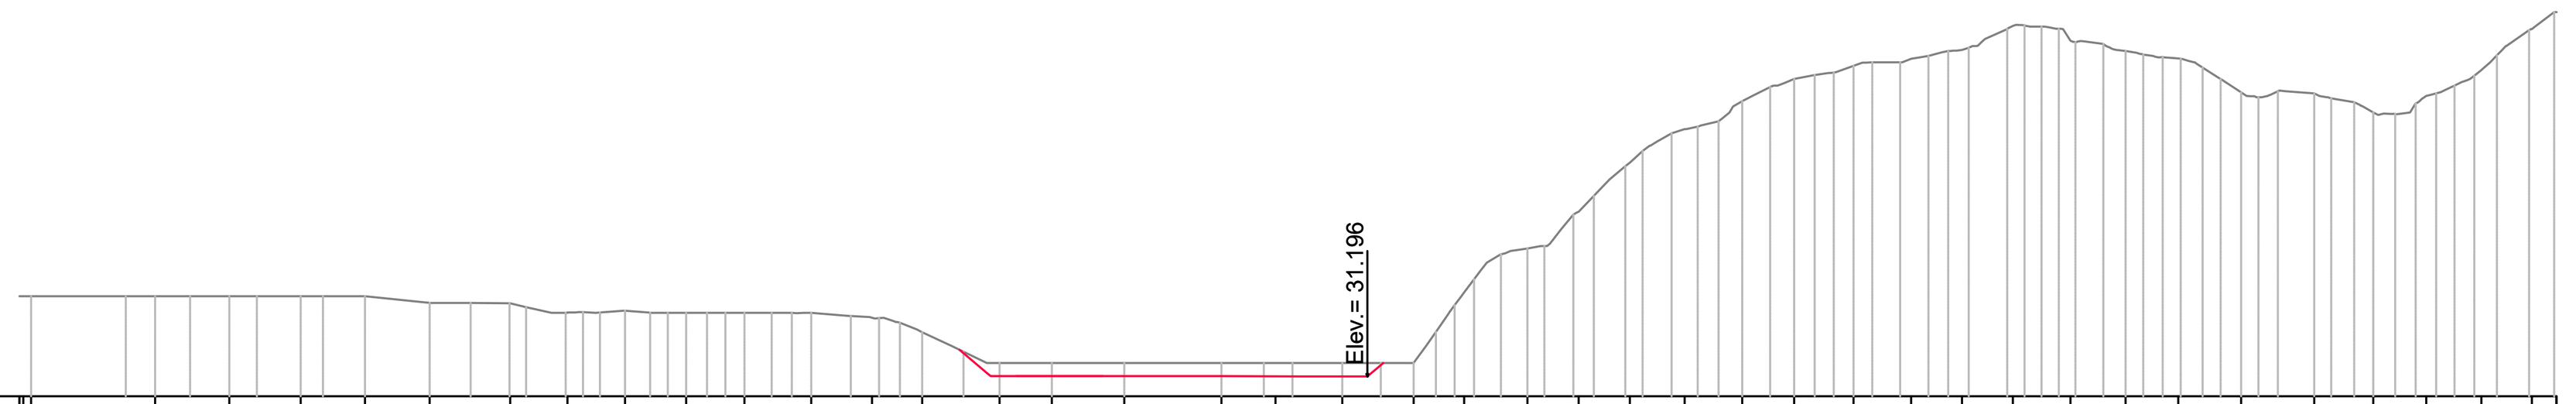


QUOTE TERRENO	[illegible] 36.00 36.00 36.00 36.00 35.60 35.56 35.01 35.13 35.00 34.99 34.99 34.70 33.84 32.00 32.00 31.99 31.98 31.99 31.99 32.00 36.23 38.86 41.05 44.00 46.00 47.68 49.00 49.80 50.21 50.75 52.19 51.31 50.68 50.23 48.20 48.14 47.00 48.00 49.54 52.00 53.02
DISTANZE PARZIALI TERRENO	5.68 1.76 2.09 2.35 1.64 2.56 1.34 1.62 3.70 2.45 2.33 1.51 1.42 1.40 1.10 1.00 1.58 2.31 1.13 1.01 1.77 1.40 3.10 4.34 5.02 1.82 1.03 2.98 2.32 1.95 0.59 0.56 1.02 0.66 0.75 0.91 0.91 1.08 1.08 1.06 1.04 1.34 1.28 1.00 1.24 1.69 1.38 1.35 1.12
QUOTE PROGETTO	35.25 33.03 31.20 31.20 31.20 31.77 32.00
DISTANZE PARZIALI PROGETTO	

Sez. 16
Prog.316.541
Scala : 500:500
Q.Rif. : 20.00

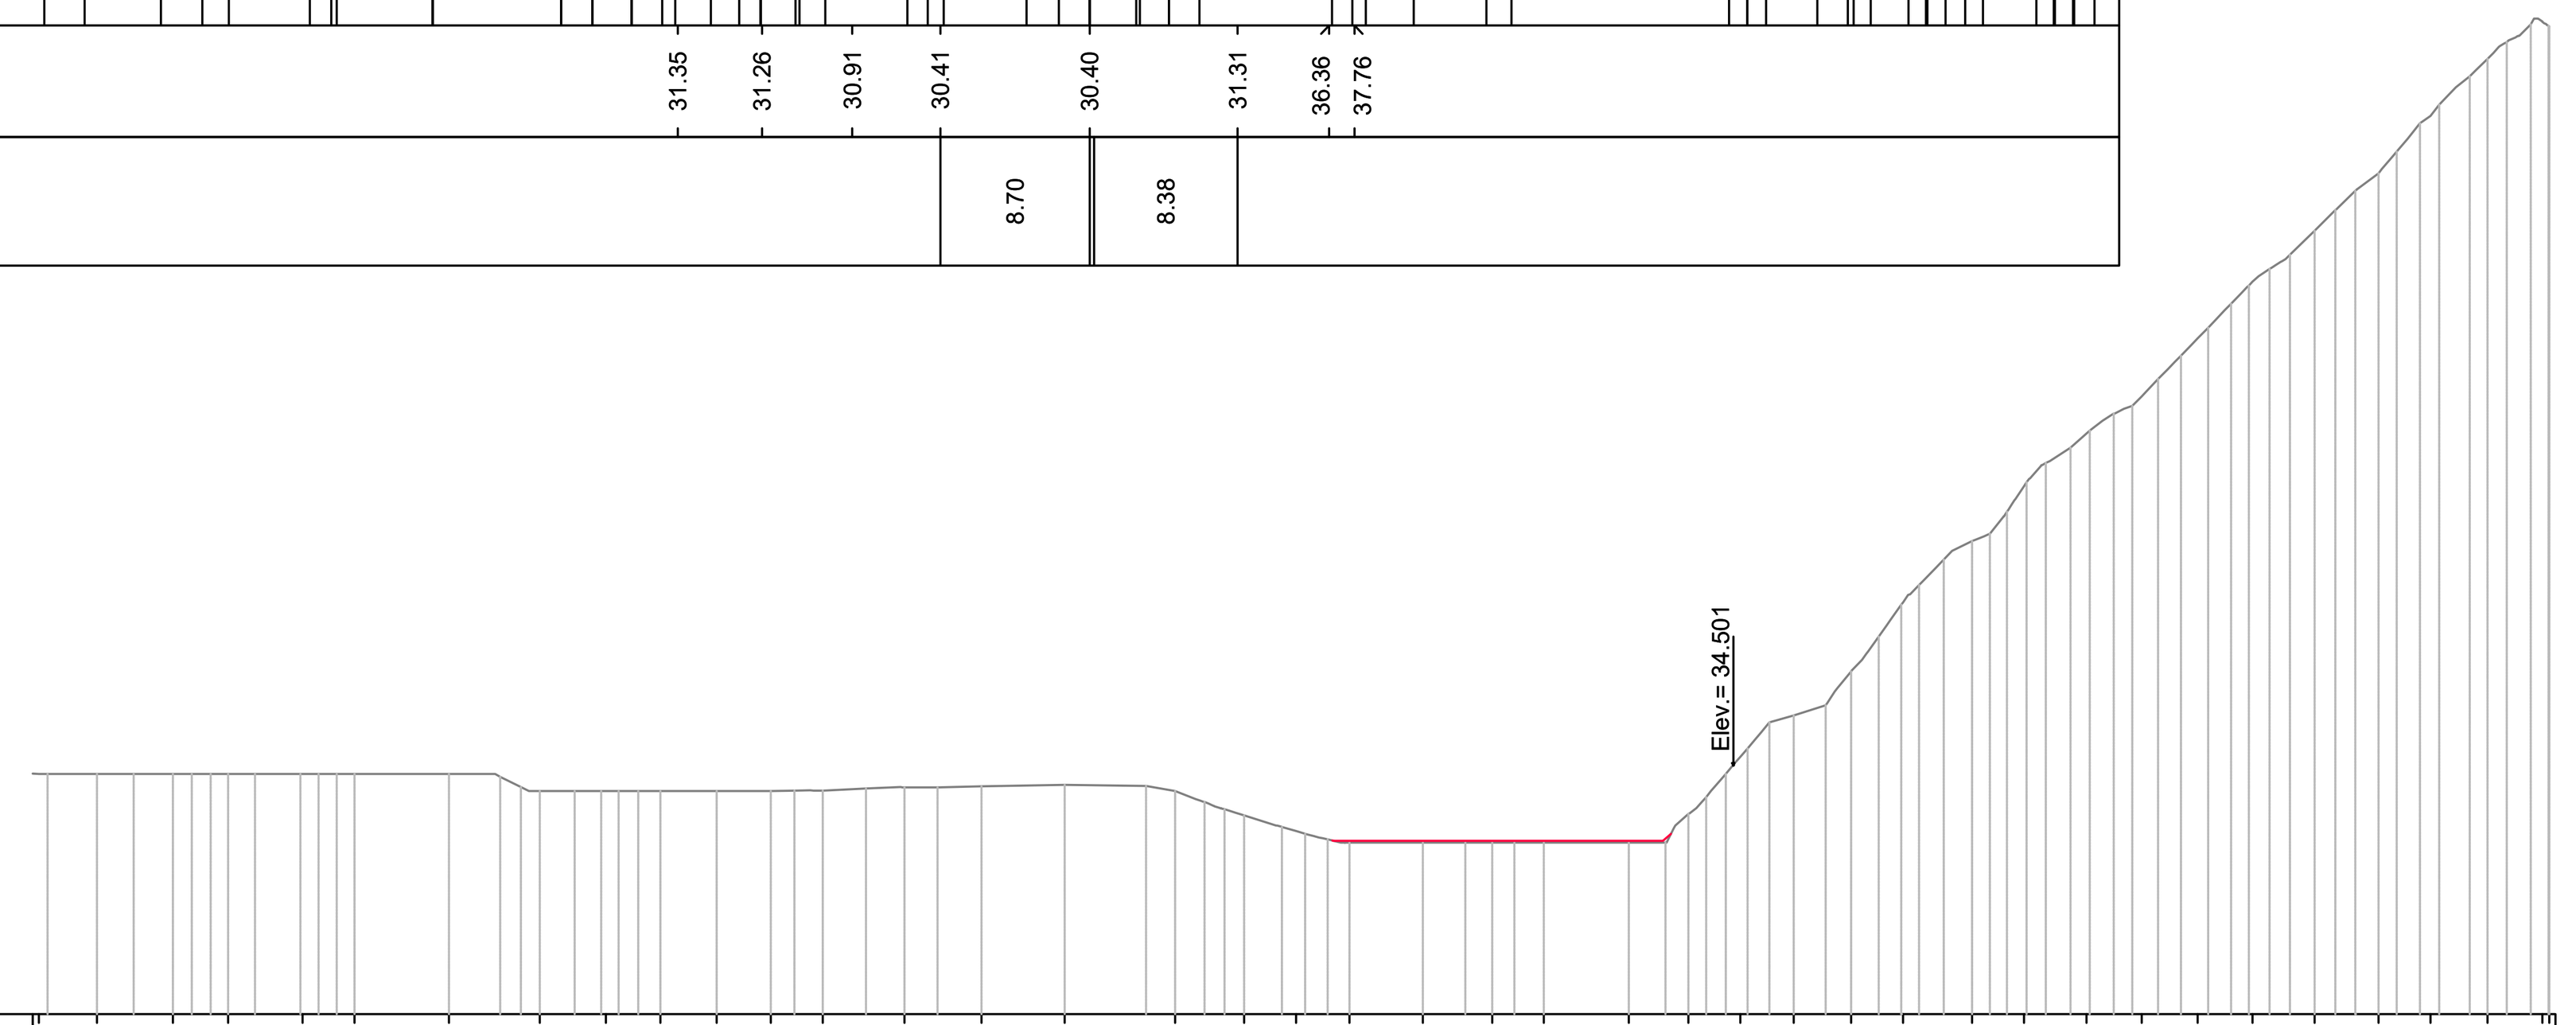


QUOTE TERRENO	34.00 34.00 34.00 34.00 34.00 34.00 34.00 33.00 33.00 33.00 33.00 33.00 33.02 33.22 33.29 33.37 33.00 31.59 30.67 30.00 30.00 30.00 30.00 30.00 31.67 35.00 37.41 39.98 44.00 47.57 50.77 53.84 56.00 59.37 62.68 65.65 69.00 72.33 75.66 77.84 [illegible]
DISTANZE PARZIALI TERRENO	2.89 2.13 1.39 1.47 2.12 4.69 2.51 1.21 1.84 3.27 3.16 1.39 2.53 1.98 1.92 2.57 4.85 4.74 1.68 1.19 1.85 4.27 1.66 1.53 1.28 1.72 4.87 2.12 0.77 1.42 1.85 0.80 0.63 0.61 0.73 1.16 0.73 1.21 0.94 0.77 0.86 1.00 1.23 0.66 0.72 0.80
QUOTE PROGETTO	30.89 30.10 30.10 30.21 30.33 32.27 33.40
DISTANZE PARZIALI PROGETTO	

Sez. 18
Prog.170.315
Scala : 500:500
Q.Rif. : 30.00

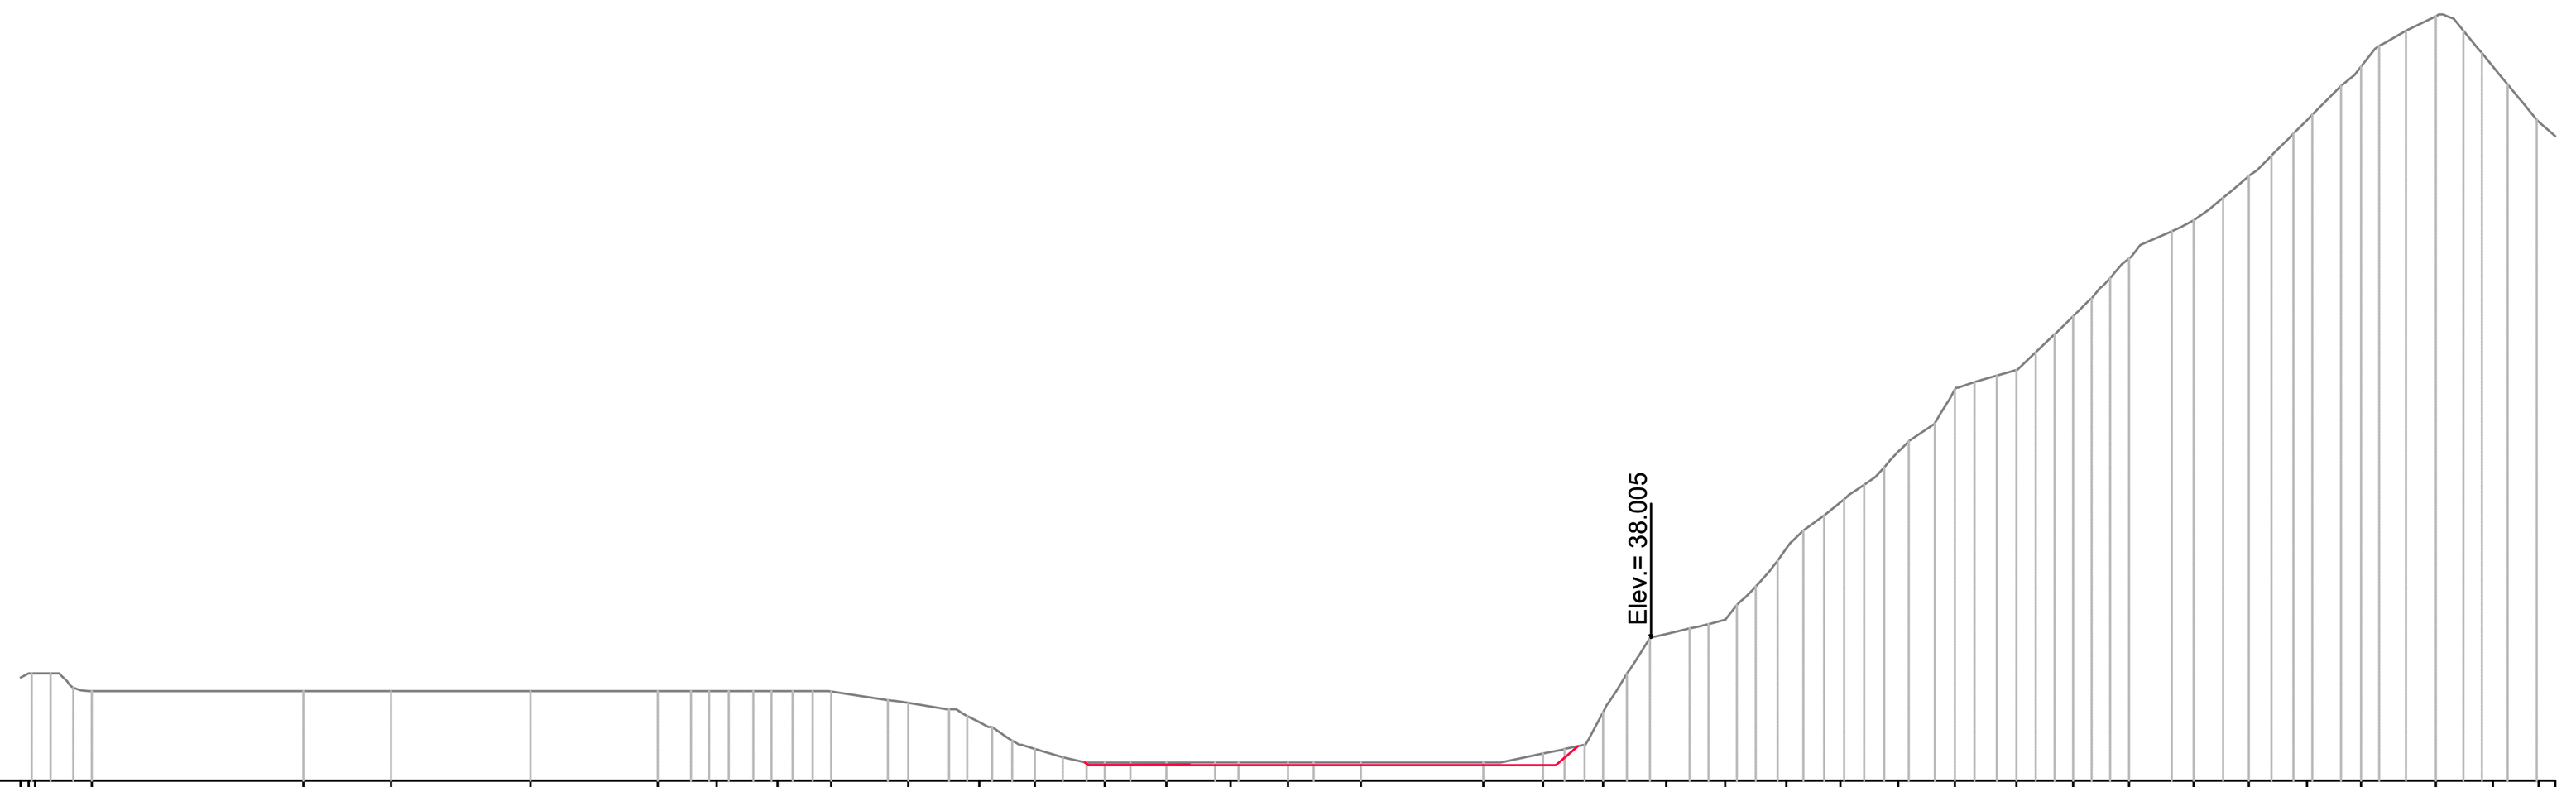

QUOTE TERRENO	36.00 36.00 35.00 35.00 35.00 35.00 35.00 35.00 35.00 34.98 34.36 33.28 31.78 31.00 31.00 31.00 31.00 31.00 31.00 31.50 33.81 38.21 39.00 43.00 45.58 48.43 51.91 53.00 56.00 59.25 61.38 63.86 67.00 70.00 72.82 70.00 66.90
DISTANZE PARZIALI TERRENO	11.84 4.92 7.81 7.12 1.72 1.37 1.03 2.90 2.02 0.85 1.57 1.09 2.00 2.73 2.78 1.45 2.64 6.85 2.39 1.21 1.12 0.60 1.32 1.17 1.40 1.09 0.96 1.00 0.95 1.76 0.87 0.78 1.02 0.85 0.86 0.76 0.91 1.21 1.67 0.75 0.82 1.05
QUOTE PROGETTO	32.36 30.87 30.87 30.86 31.20 31.87 38.53 38.63
DISTANZE PARZIALI PROGETTO	5.60 5.87

Sez. 15
Prog.371.476
Scala : 500:500
Q.Rif. : 20.00

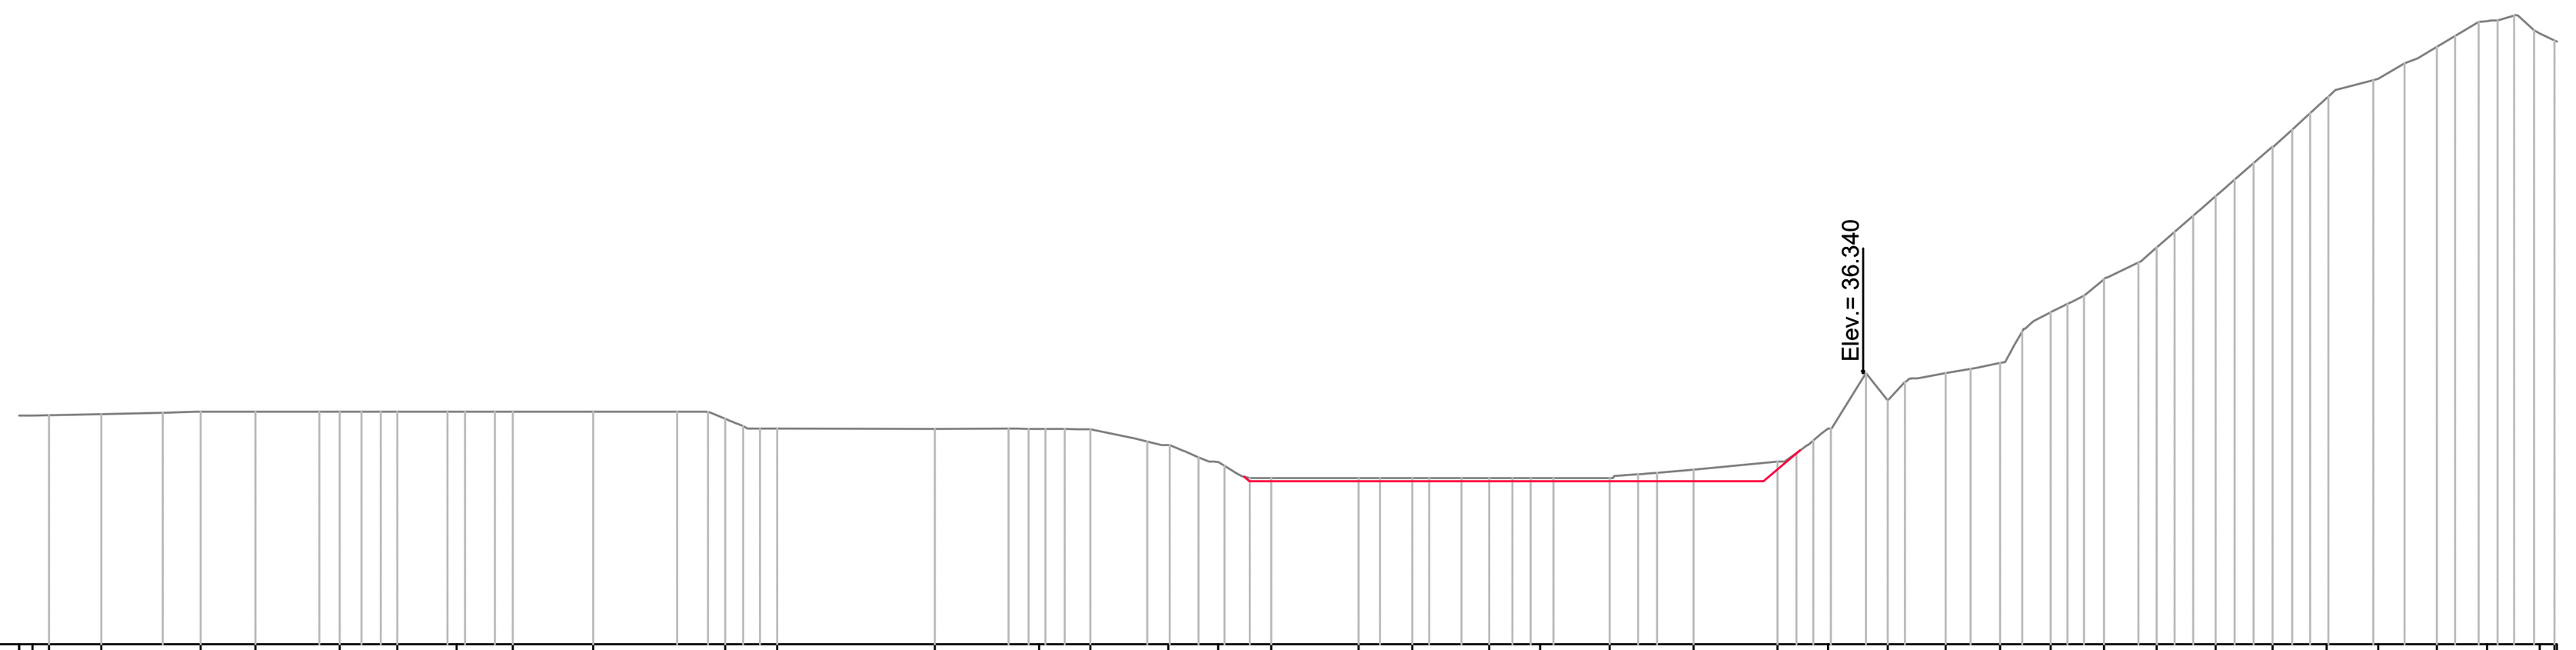

QUOTE TERRENO	33.79 33.80 33.86 34.00 34.00 34.00 34.00 34.00 34.00 34.00 33.58 33.00 32.98 32.97 32.96 31.99 30.99 30.00 30.00 30.00 30.00 30.00 30.00 30.52 31.00 33.00 34.69 36.33 36.94 40.00 41.99 43.91 47.00 49.98 52.90 54.08 56.00 57.55 56.81 56.38
DISTANZE PARZIALI TERRENO	3.16 3.69 2.02 2.39 3.04 1.01 2.69 1.80 1.10 3.88 5.03 1.24 9.49 4.45 2.67 5.26 1.03 1.79 1.76 1.68 1.41 2.71 1.44 2.20 5.05 2.07 1.31 0.74 1.68 1.52 0.96 1.08 1.88 0.96 0.98 0.94 0.91 1.13 1.08 0.99 2.28 1.58 1.18 1.09 1.01 0.98
QUOTE PROGETTO	31.00 29.81 29.81 31.00 33.74
DISTANZE PARZIALI PROGETTO	22.33

itec ENGINEERING

Committente:
Comune di Carasco

Titolo:
Sistemazione idraulica del torrente Sturla nei pressi della briglia di loc. San Pietro in corrispondenza dell'area di proprietà Re.Vetro S.r.l. in comune di Carasco (GE)

Oggetto:
SEZIONI STATO DI RAFFRONTO
1 di 3

Gruppo di lavoro
Ing. P.Misurale
Ing. E. Misurale
Ing. D. Rocca
Arch. A. Gala

Scala:
1:500

Livello di progetto: Studio
Nome File: P028-25-F-DI-IDR-005-A
Codice Progetto: P028-25
Tavola n°: IDR-005

Firme:
ORDINE DEGLI INGEGNERI DELLA PROVINCIA DI GENOVA — Dott. Ing. PIETRO MISURALE N° 5390A

Rev.	Modifiche / Revisioni	Data	Redatto	Controllato	Approvato
A	PRIMA EMISSIONE	02/10/2025	AGA	EMI	PMI

itec
19038 SARZANA (SP) - Via B.P.U. Muccini 54A - T. +39 0187 610532
16121 GENOVA (GE) - Via Fieschi 9, VIII Piano - T. +39 010 5959690
P. Iva 01236860118 - N.CCIAA 01236860118 - REA CCIA SP112013
Cap. Soc. € 100.000 i.v. - info@itec-engineering.it

ASSOCIATO oice efca FIDIC ICMQ UNI/PdR 74:2019 N°2500096BIM
apave Certification
ISO 9001-N°SC 10-2588/IAF 34
ISO 14001-N°SCA 19-3491/IAF 34
ISO 45001-N° SCS 20-336/IAF 34
SA8000-N° SA8000-230804 2023
UNI/PdR 125:2022 -N° SCPG 24-195

E' vietata a norma di legge la riproduzione, anche parziale, non autorizzata di questo documento.