

Firmato digitalmente da:
Misurale Pietro
Firmato il 2026/04/14 17:33
Seriale Certificato: 3846424
Valido dal 17/09/2024 al 17/09/2027
InfoCamere Qualified Electronic Signature CA

Sez. 14
Prog.408.852
Scala : 500:500
Q.Rif. : 20.00

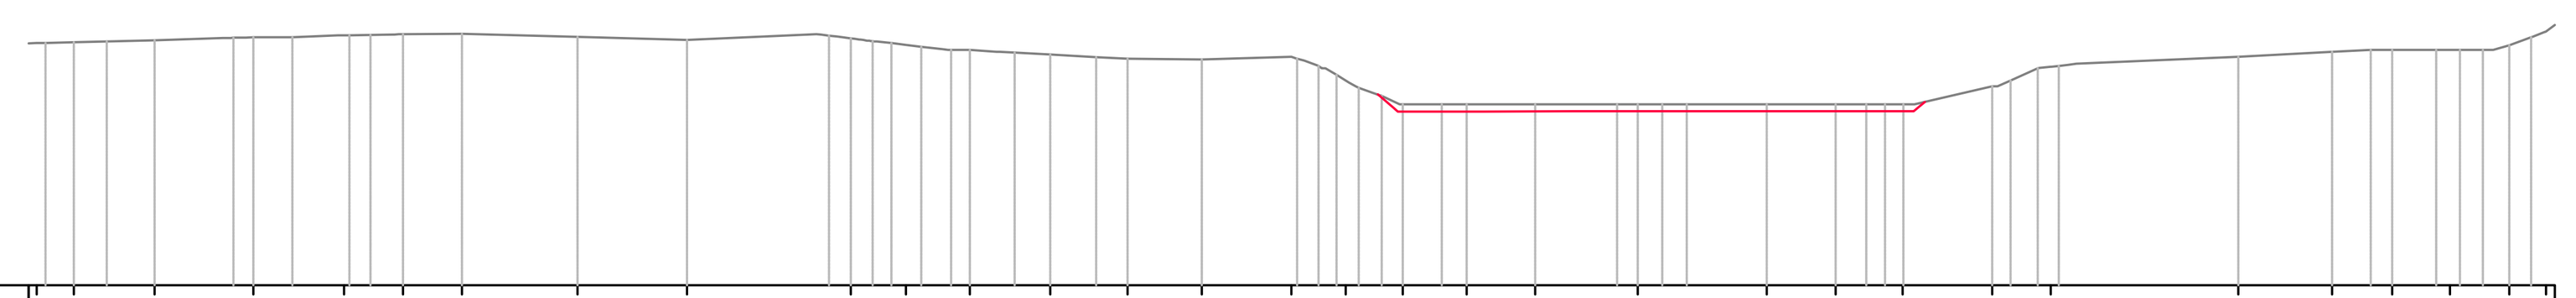


QUOTE TERRENO	33.39 33.42 33.54 33.70 33.81 33.86 33.90 33.74 33.56 33.65 33.29 33.00 32.76 32.51 32.48 32.62 31.31 30.00 30.00 30.00 30.00 30.00 30.00 30.00 30.98 32.07 32.63 32.89 33.00 33.00 33.26 34.03
DISTANZE PARZIALI TERRENO	1.56 1.82 2.65 3.77 2.17 2.51 1.16 1.22 3.27 6.40 6.05 7.16 1.15 1.48 1.97 2.54 1.72 4.11 4.95 1.19 0.99 1.64 3.80 4.52 1.16 1.34 4.42 3.82 3.95 1.50 8.94 5.19 2.14 1.20 2.43 1.21
QUOTE PROGETTO	31.17 29.61 29.61 29.61 29.81 30.10 31.64
DISTANZE PARZIALI PROGETTO	9.16 Elev.=66.466

Sez. 13
Prog.431.856
Scala : 500:500
Q.Rif. : 20.00

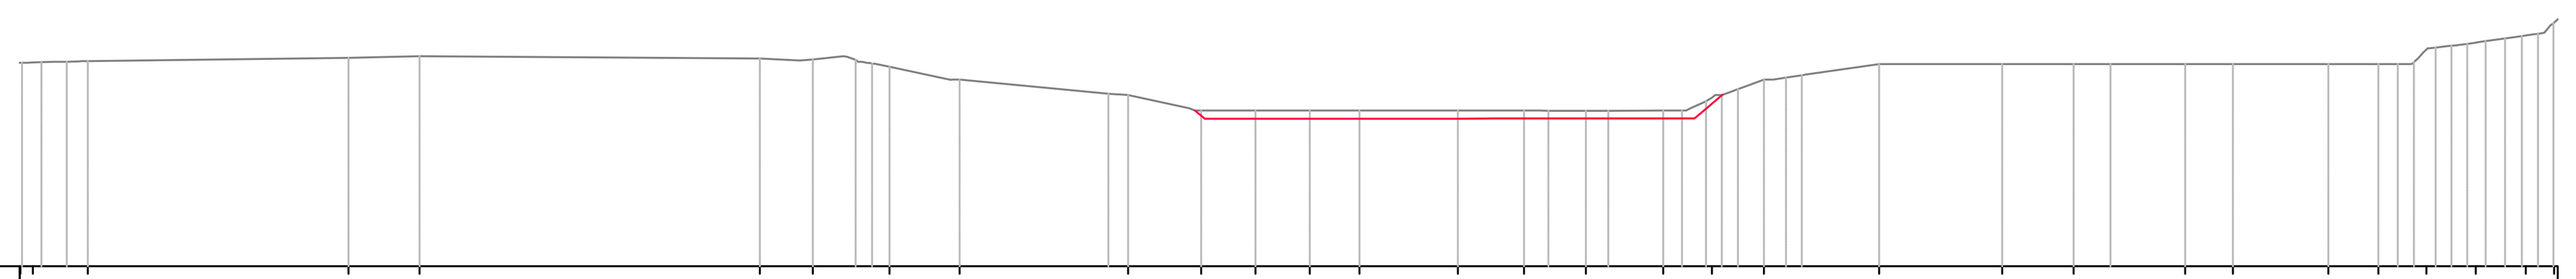


QUOTE TERRENO	33.08 33.09 33.18 33.40 33.50 33.35 33.29 32.83 31.99 31.00 30.00 30.00 30.00 30.00 30.00 30.00 30.00 30.00 30.84 31.99 33.00 33.00 33.00 33.00 33.00 33.00 33.00 33.93 34.38 34.84 35.65
DISTANZE PARZIALI TERRENO	16.77 4.57 21.89 2.55 1.97 3.74 9.56 3.90 3.47 3.51 2.36 5.66 4.25 2.41 1.45 3.52 1.03 1.01 1.08 1.01 4.76 7.90 4.61 2.36 4.81 3.06 6.15 3.22 1.19 1.09
QUOTE PROGETTO	30.79 29.48 29.48 29.49 29.49 30.00 30.47 31.02 31.27
DISTANZE PARZIALI PROGETTO	

Sez. 12
Prog.493.536
Scala : 500:500
Q.Rif. : 20.00

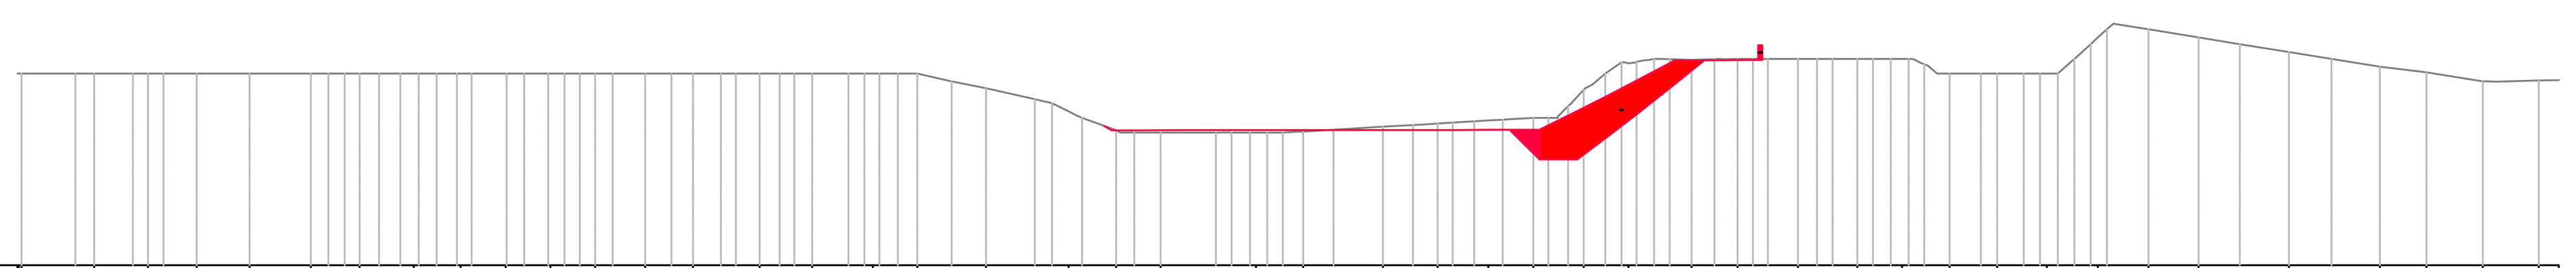


QUOTE TERRENO	33.00 33.00 33.00 33.00 33.00 33.00 33.00 33.00 33.00 33.00 33.00 33.00 33.00 33.00 33.00 33.00 33.00 32.99 32.00 30.43 29.16 29.00 29.00 29.07 29.40 29.62 29.82 30.00 31.90 33.70 33.93 34.00 34.00 34.00 34.00 33.00 33.00 33.00 35.45 36.00 35.45 34.46 33.47 33.08 32.48 32.53
DISTANZE PARZIALI TERRENO	3.63 1.28 2.62 1.08 2.23 3.59 4.14 1.11 1.02 2.30 1.04 1.18 1.91 1.77 1.56 1.14 1.53 2.32 2.34 3.30 1.08 1.12 1.89 1.79 3.47 2.06 3.34 2.03 1.55 0.81 0.85 1.11 1.49 1.53 1.17 1.05 1.98 1.10 1.79 1.09 0.98 2.29 3.38 2.80 3.32 2.86 3.30 3.14 3.82 2.91 2.23
QUOTE PROGETTO	29.69 29.66 29.42 29.07 29.12 Elev.=[illegible] 31.60 33.86 33.93
DISTANZE PARZIALI PROGETTO	5.95 5.73

Sez. 11
Prog.548.039
Scala : 500:500
Q.Rif. : 20.00

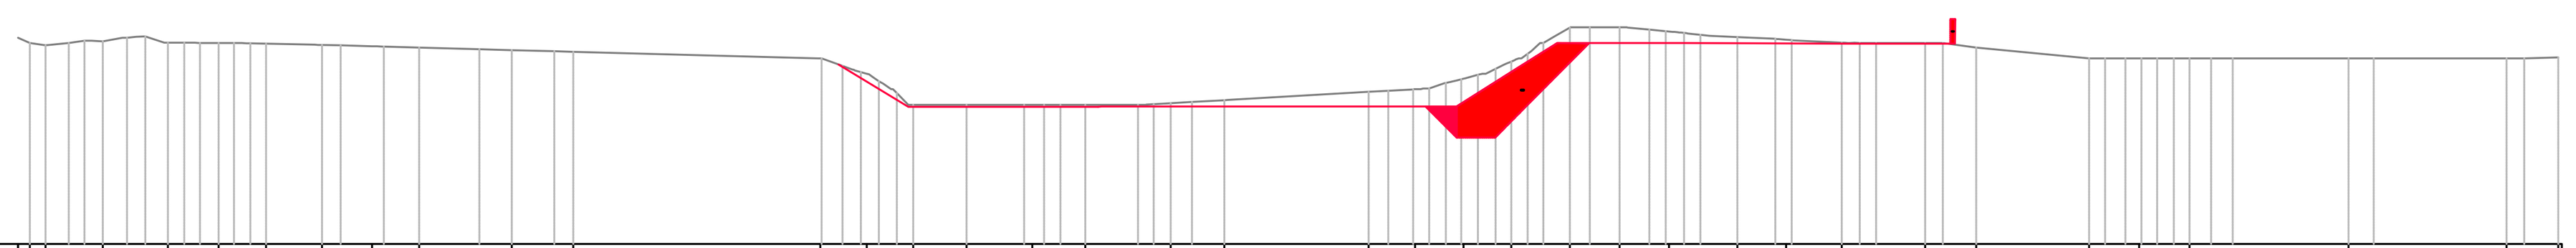


QUOTE TERRENO	33.00 32.86 33.11 33.01 33.00 32.95 32.87 32.78 32.70 32.54 32.43 32.00 31.00 29.00 29.00 29.00 29.00 29.10 29.29 29.83 30.00 30.69 31.80 34.00 34.00 33.73 33.38 33.20 33.01 33.00 32.71 32.00 32.00 32.00 32.00 32.00 32.05
DISTANZE PARZIALI TERRENO	1.39 1.03 1.50 1.01 1.27 1.22 3.15 1.20 2.02 2.29 3.90 2.08 2.76 15.84 0.74 2.75 3.43 1.05 2.75 1.12 1.37 2.09 9.15 1.28 1.60 0.96 0.88 1.23 1.93 1.40 1.06 1.79 2.45 3.15 2.98 2.17 7.28 7.40 1.63 8.60 2.21
QUOTE PROGETTO	29.09 29.06 28.88 28.88 28.88 29.40 31.97 32.91 32.91 32.93 32.77
DISTANZE PARZIALI PROGETTO	6.32 5.37

Sez. 10.6
Prog.583.212
Scala : 500:500
Q.Rif. : 20.00

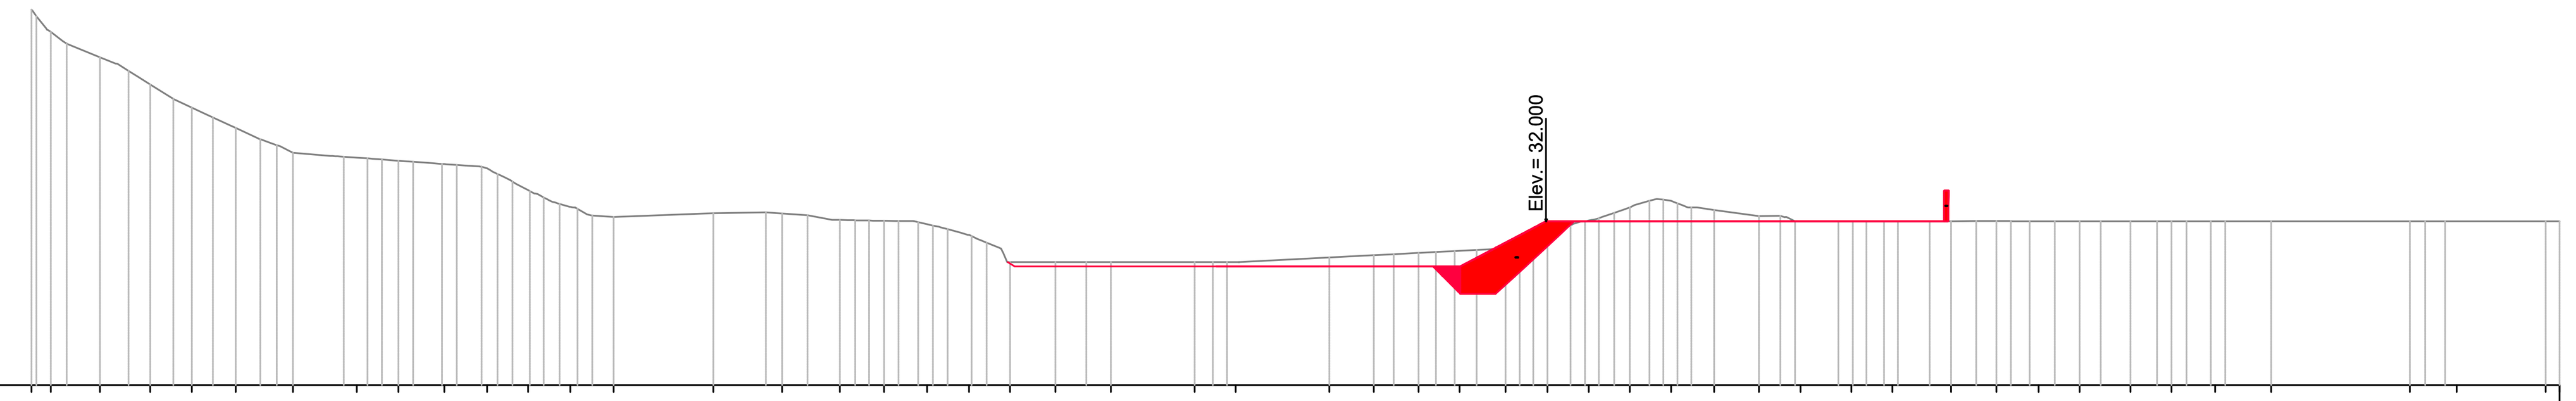


QUOTE TERRENO	47.48 45.85 44.00 42.00 40.32 38.82 37.00 36.65 36.42 36.18 35.86 34.28 33.04 32.31 32.58 32.56 32.09 32.03 31.78 31.00 29.00 29.00 29.00 29.00 29.00 29.34 29.51 29.68 29.83 30.00 31.22 32.04 33.00 33.49 32.82 32.37 32.00 32.00 32.00 32.00 32.00 32.00 32.00 32.00 32.00 32.00 32.00 32.00 32.00 32.00 32.00
DISTANZE PARZIALI TERRENO	0.72 0.86 2.44 1.15 0.87 1.56 1.34 1.27 1.67 2.73 1.21 1.09 1.44 1.56 7.29 3.85 1.19 1.87 1.79 1.02 0.94 3.32 2.26 1.80 5.22 6.61 3.26 1.39 1.83 1.16 1.37 1.64 1.00 1.10 1.26 3.28 1.57 2.39 2.32 1.58 1.84 1.48 1.06 1.08 1.03 1.25 1.66 1.22 2.51 10.16 1.12 1.47 6.53
QUOTE PROGETTO	28.70 28.70 28.69 28.70 29.90 31.96 31.97 31.97 31.98 31.99 32.00 31.28 31.20 31.00
DISTANZE PARZIALI PROGETTO	

Sez. 10.5
Prog.600.000
Scala : 500:500
Q.Rif. : 20.00

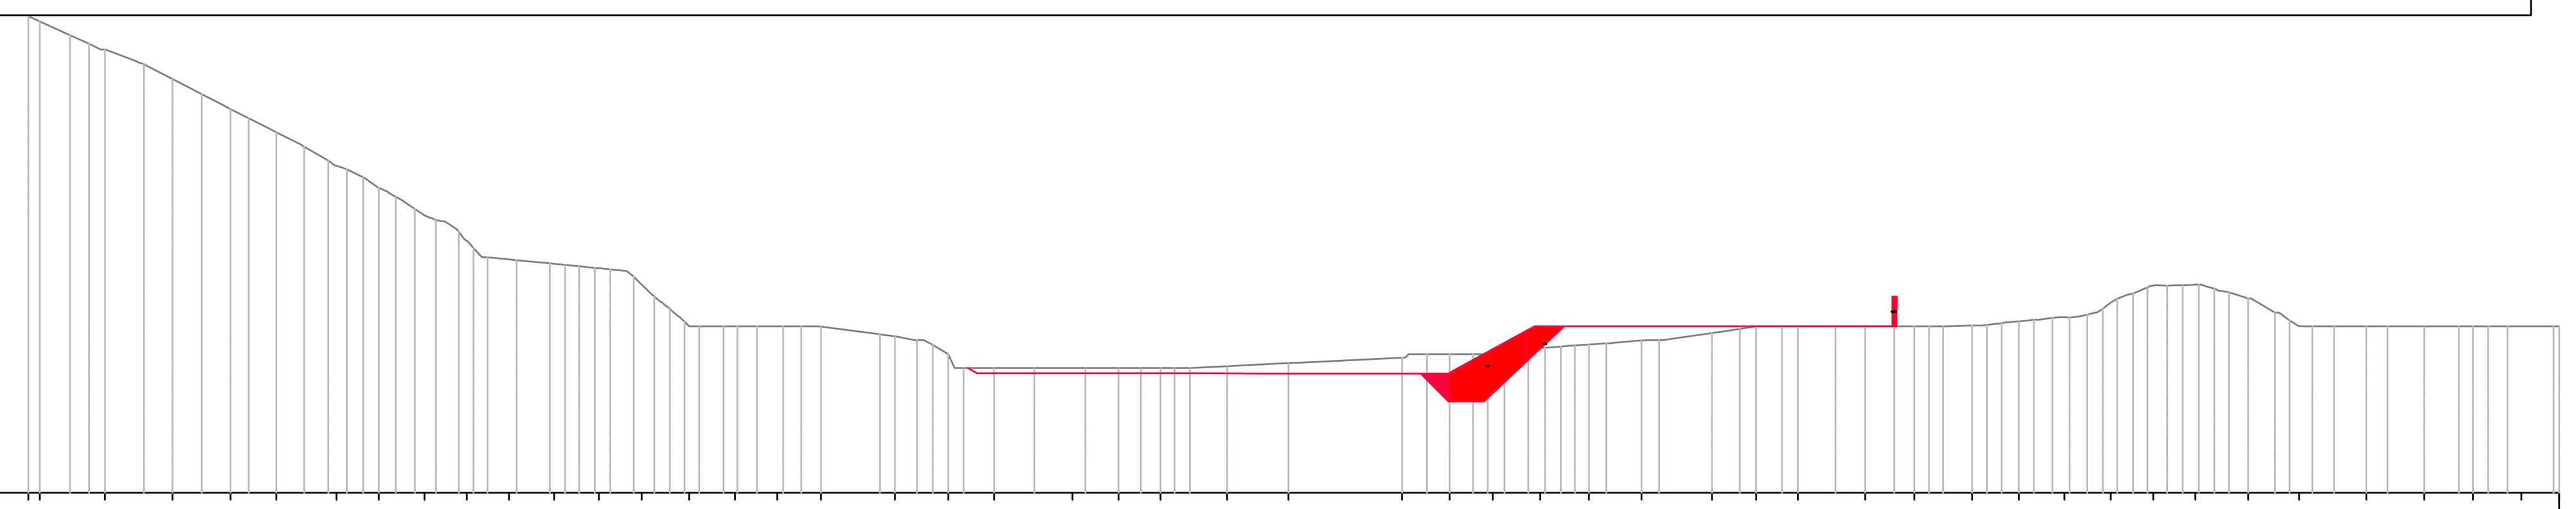


QUOTE TERRENO	54.34 54.00 51.97 49.85 47.68 46.00 43.58 41.99 40.00 38.17 36.84 36.52 36.19 35.00 32.00 32.00 32.01 31.98 31.28 30.00 29.00 29.00 29.00 29.00 29.13 29.35 29.74 30.00 30.00 30.45 30.69 30.99 31.52 32.00 32.00 32.00 32.00 32.06 32.36 32.65 33.71 34.96 35.00 34.02 32.00 32.00 32.00 32.00 32.00 32.00
DISTANZE PARZIALI TERRENO	2.10 1.36 2.18 1.76 1.64 1.44 1.32 1.60 1.79 1.44 0.89 0.85 1.25 1.40 1.43 1.41 4.25 1.44 1.00 0.41 1.23 2.91 2.74 1.59 1.61 2.62 4.41 7.42 1.22 1.63 1.70 1.41 1.01 1.25 1.99 3.55 2.00 1.20 1.56 1.07 2.02 2.14 2.08 1.72 1.39 1.14 1.56 1.92 1.51 2.65 2.50 1.01 1.40 2.33
QUOTE PROGETTO	28.61 28.60 28.60 28.60 28.99 31.40 31.97 31.98 31.98 32.00 30.71 30.65 30.49
DISTANZE PARZIALI PROGETTO	

Sez. 10
Prog.650.000
Scala : 500:500
Q.Rif. : 20.00

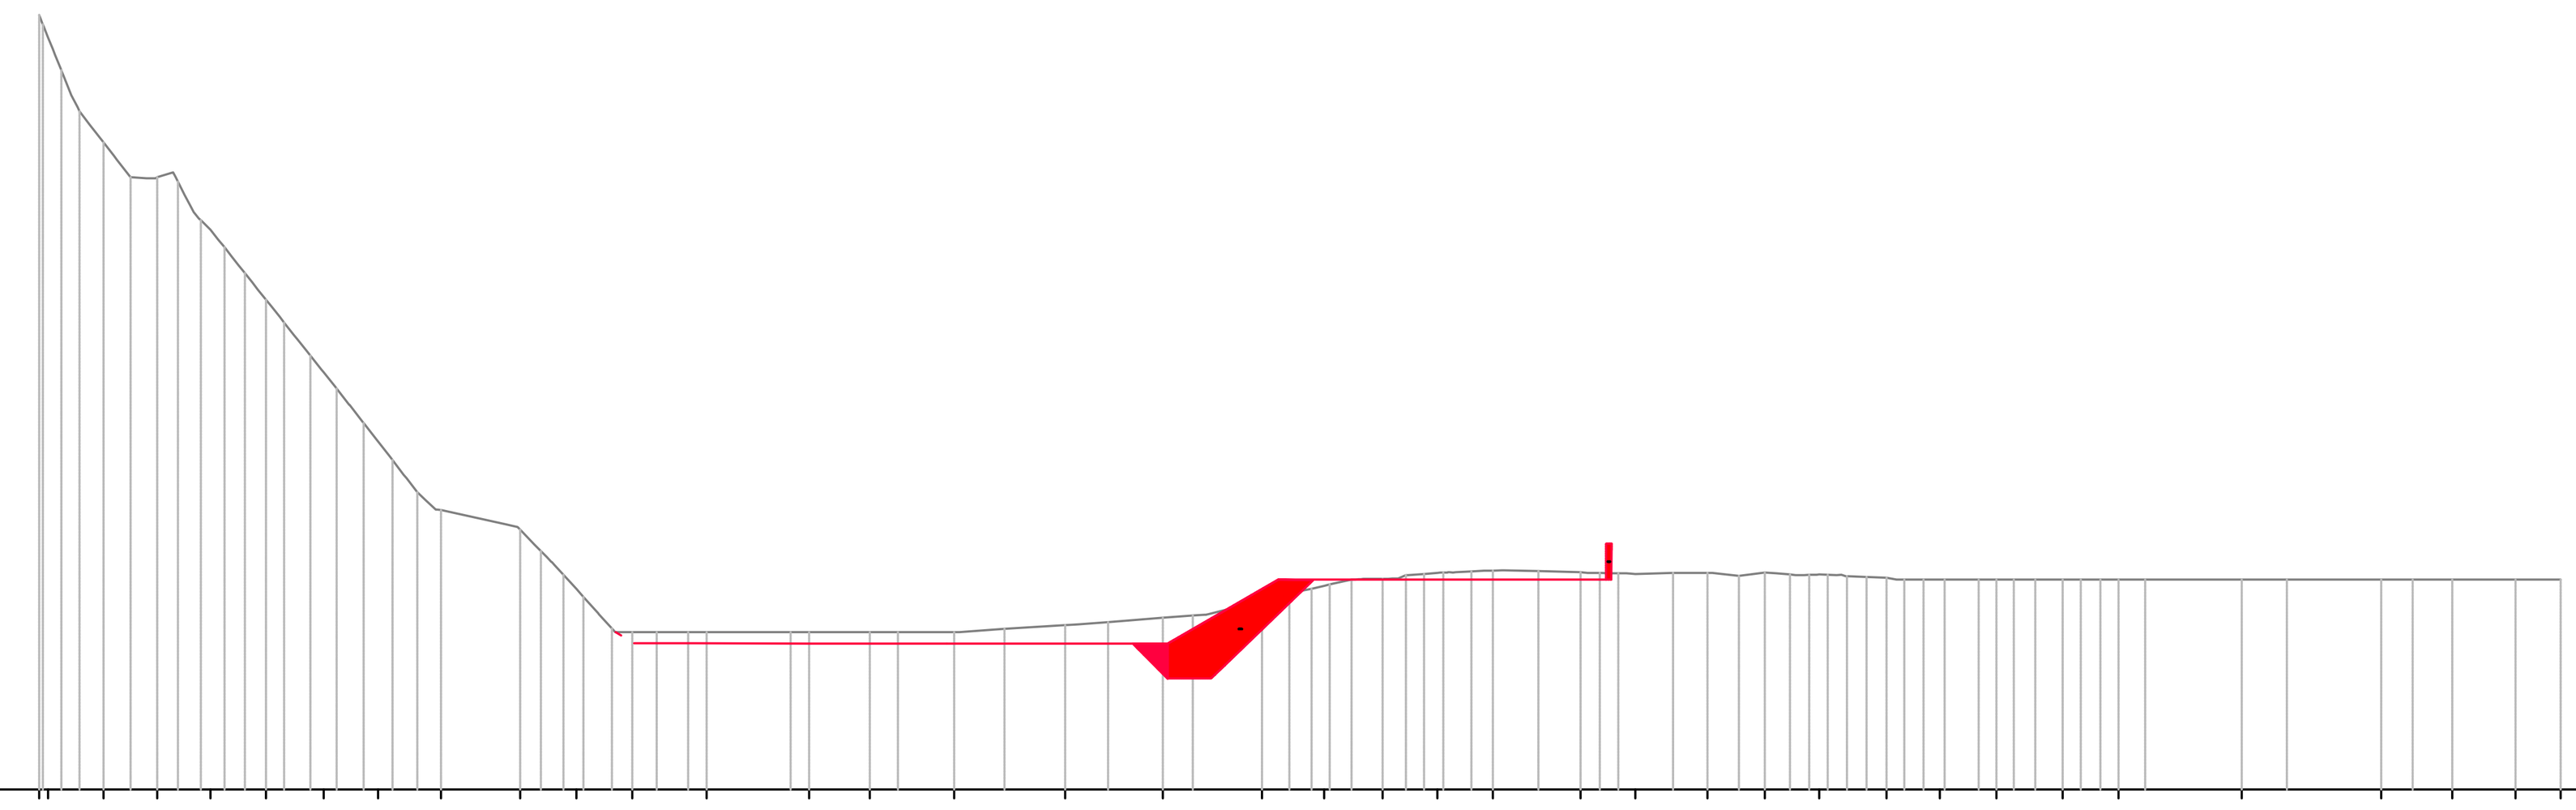

QUOTE TERRENO	64.37 63.60 57.00 55.00 52.00 48.00 43.86 39.89 35.98 34.85 31.46 29.00 29.00 29.00 29.00 29.00 29.40 29.82 30.79 31.64 32.04 32.38 32.52 32.42 32.32 32.39 32.41 32.29 32.11 32.00 32.00 32.00 32.00 32.00 32.00 32.00 32.00
DISTANZE PARZIALI TERRENO	0.75 0.64 0.55 0.73 0.74 0.69 0.65 0.62 3.64 0.82 0.83 1.39 1.07 1.04 4.44 3.48 1.60 3.22 2.57 3.49 1.73 3.13 1.70 3.11 1.05 1.11 1.98 2.42 2.16 1.96 1.35 1.48 1.03 1.13 1.27 5.33 2.58 5.39 1.79 2.24 3.62 2.16
QUOTE PROGETTO	28.35 29.00 28.60 28.34 30.62 31.97 31.98 31.99 31.30 31.45 31.27
DISTANZE PARZIALI PROGETTO	12.45 5.25

Sez. 9.1
Prog.673.204
Scala : 500:500
Q.Rif. : 10.00

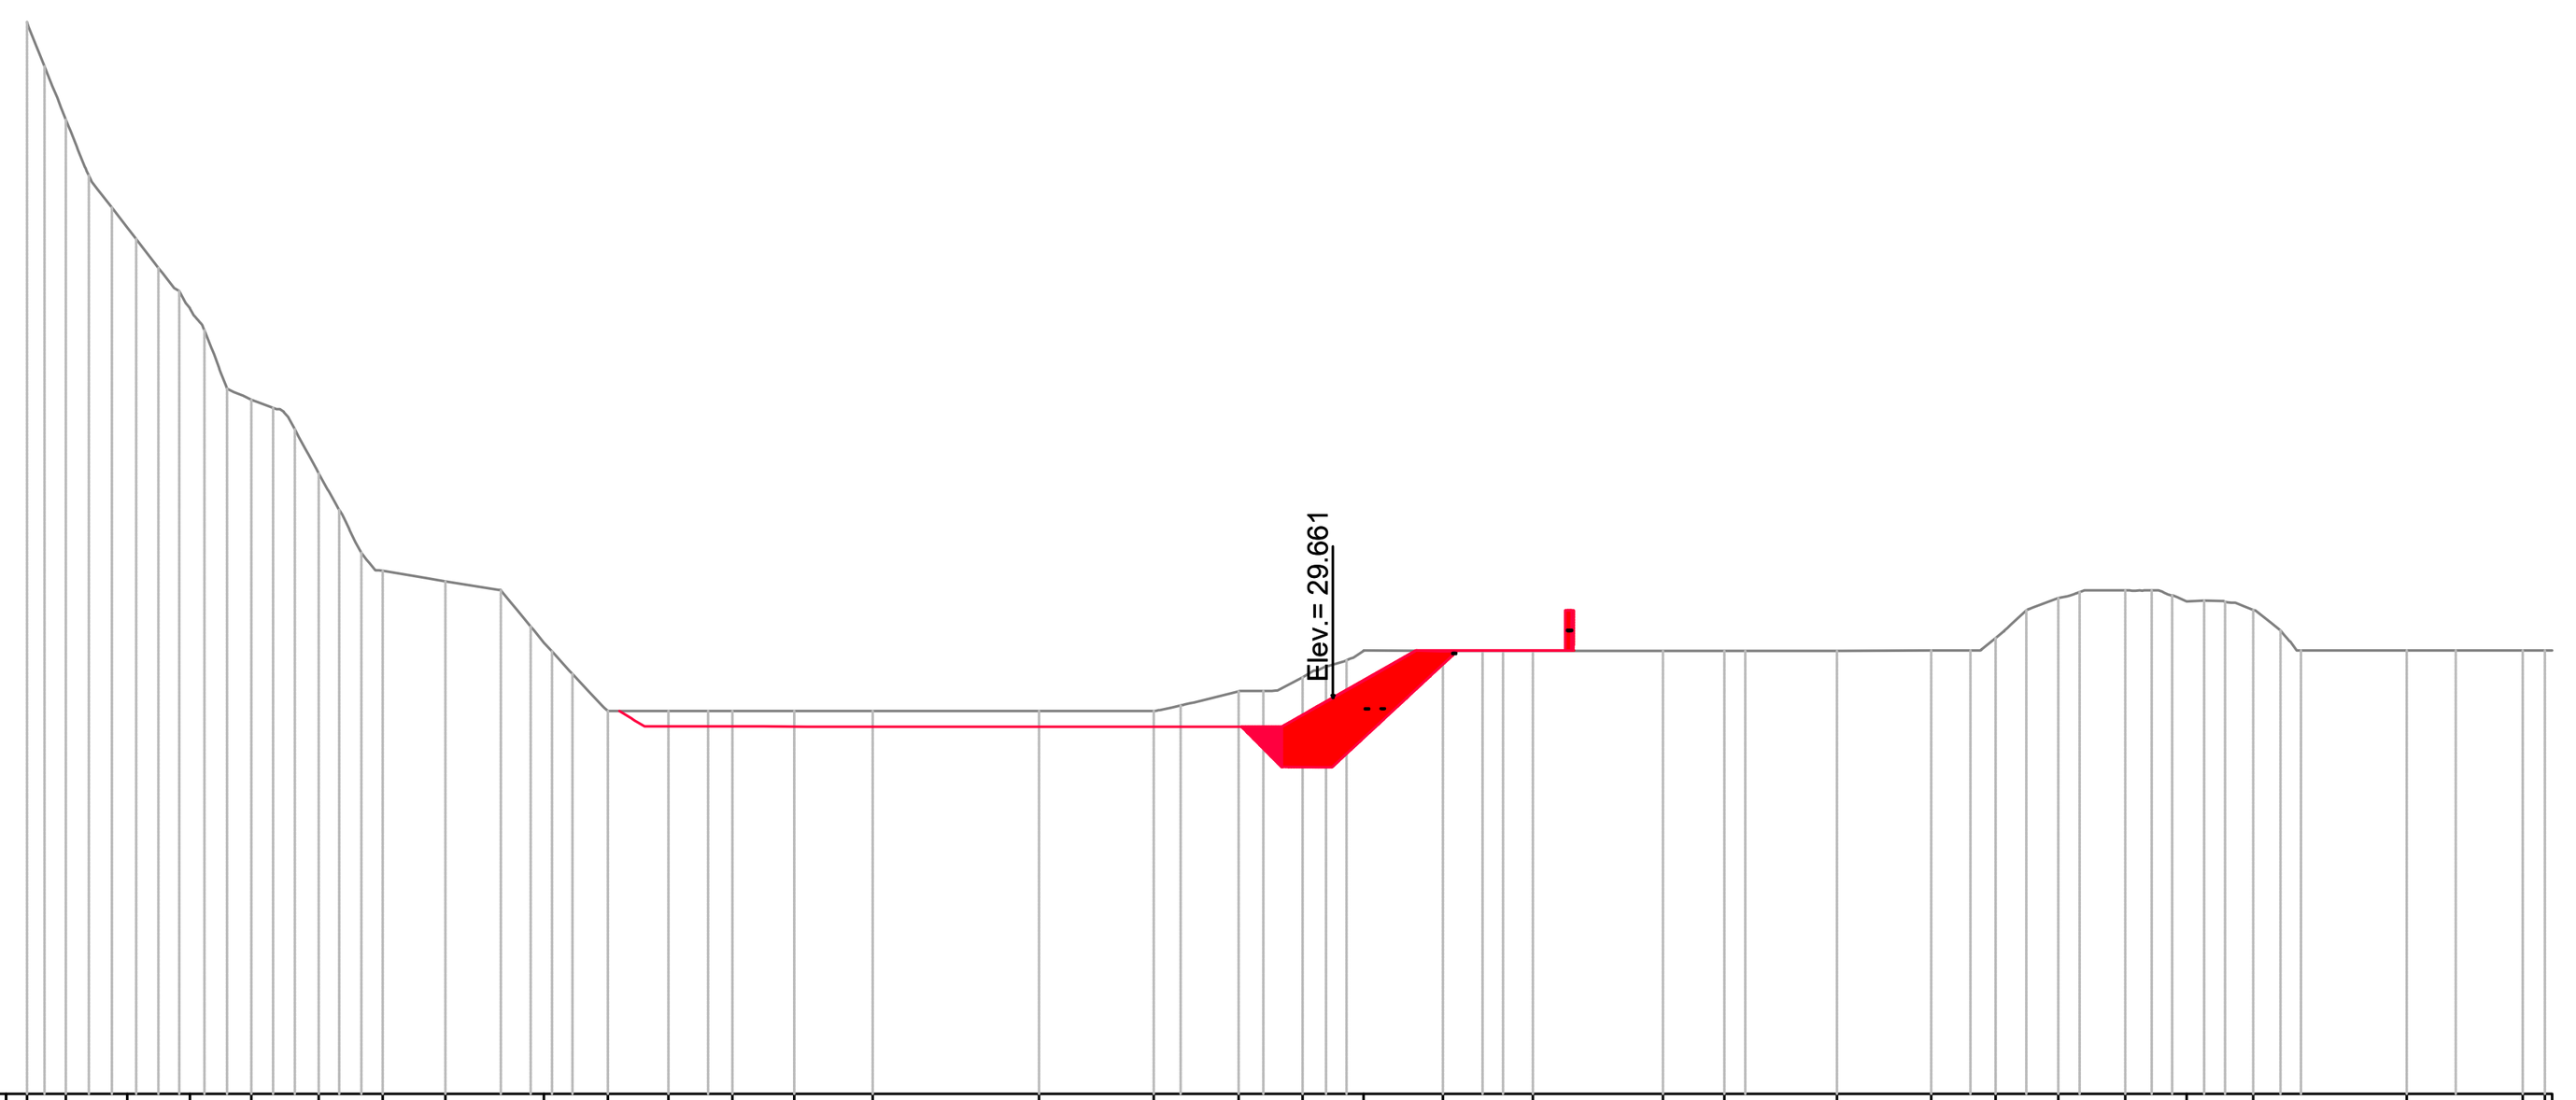

QUOTE TERRENO	63.21 58.36 53.00 49.00 44.46 40.80 35.97 35.44 32.39 29.00 29.00 29.00 29.00 29.00 29.00 29.00 29.99 30.68 32.00 32.00 32.00 32.00 32.00 32.00 32.00 32.63 34.61 35.00 34.45 34.01 32.00 32.00 32.00
DISTANZE PARZIALI TERRENO	0.70 2.14 2.66 0.66 0.88 0.78 0.71 3.00 1.96 1.21 3.09 3.87 8.01 5.70 2.20 1.25 3.93 1.98 1.48 5.63 3.03 4.08 4.68 1.13 0.77 1.24 1.58 0.80 5.25 2.45 3.32 1.10 1.05
QUOTE PROGETTO	28.23 28.65 28.23 28.23 28.24 28.23 31.96 32.00 30.90 31.07 30.91
DISTANZE PARZIALI PROGETTO	6.31 4.82

itec ENGINEERING

Committente:

Comune di Carasco

Titolo:

Sistemazione idraulica del torrente Sturla nei pressi della briglia di loc. San Pietro in corrispondenza dell'area di proprietà Re.Vetro S.r.l. in comune di Carasco (GE)

Oggetto:
SEZIONI STATO DI RAFFRONTO
2 di 3

Gruppo di lavoro
Ing. P.Misurale
Ing. E. Misurale
Ing. D. Rocca
Arch. A. Gala

Scala:

Livello di progetto: Studio
Nome File: P028-25-F-DI-IDR-006-A

Codice Progetto: P028-25
Tavola n°: IDR-006

Firme:

Ordine degli Ingegneri della Provincia di Genova — Dott. Ing. PIETRO MISURALE N° 5390

Rev.	Modifiche / Revisioni	Data	Redatto	Controllato	Approvato
A	PRIMA EMISSIONE	02/10/2025	AGA	EMI	PMI

itec
19038 SARZANA (SP) - Via B.P.U. Muccini 54A - T. +39 0187 610532
16121 GENOVA (GE) - Via Fieschi 9, VIII Piano - T. +39 010 5959690
P. Iva 01236860118 - N.CCIAA 01236860118 - REA CCIA SP112013
Cap. Soc. € 100.000 i.v. - info@itec-engineering.it

ASSOCIATO oice efca FIDIC ICMQ UNI/PdR 74:2019 N°2500096BIM
apave Certification ISO 9001-N°SC 10-2588/IAF 34 ISO 14001-N°SCA 19-3491/IAF 34 ISO 45001-N° SCS 20-336/IAF 34 SA8000-N° SA8000-230804 2023 UNI/PdR 125:2022 -N° SCPG 24-195

E' vietata a norma di legge la riproduzione, anche parziale, non autorizzata di questo documento.