

Firmato digitalmente da:
Misurale Pietro
Firmato il 2026/04/14 17:34
Seriale Certificato: 3846424
Valido dal 17/09/2024 al 17/09/2027
InfoCamere Qualified Electronic Signature CA

Sez. 9
Prog.715.145
Scala : 500:500
Q.Rif. : 10.00

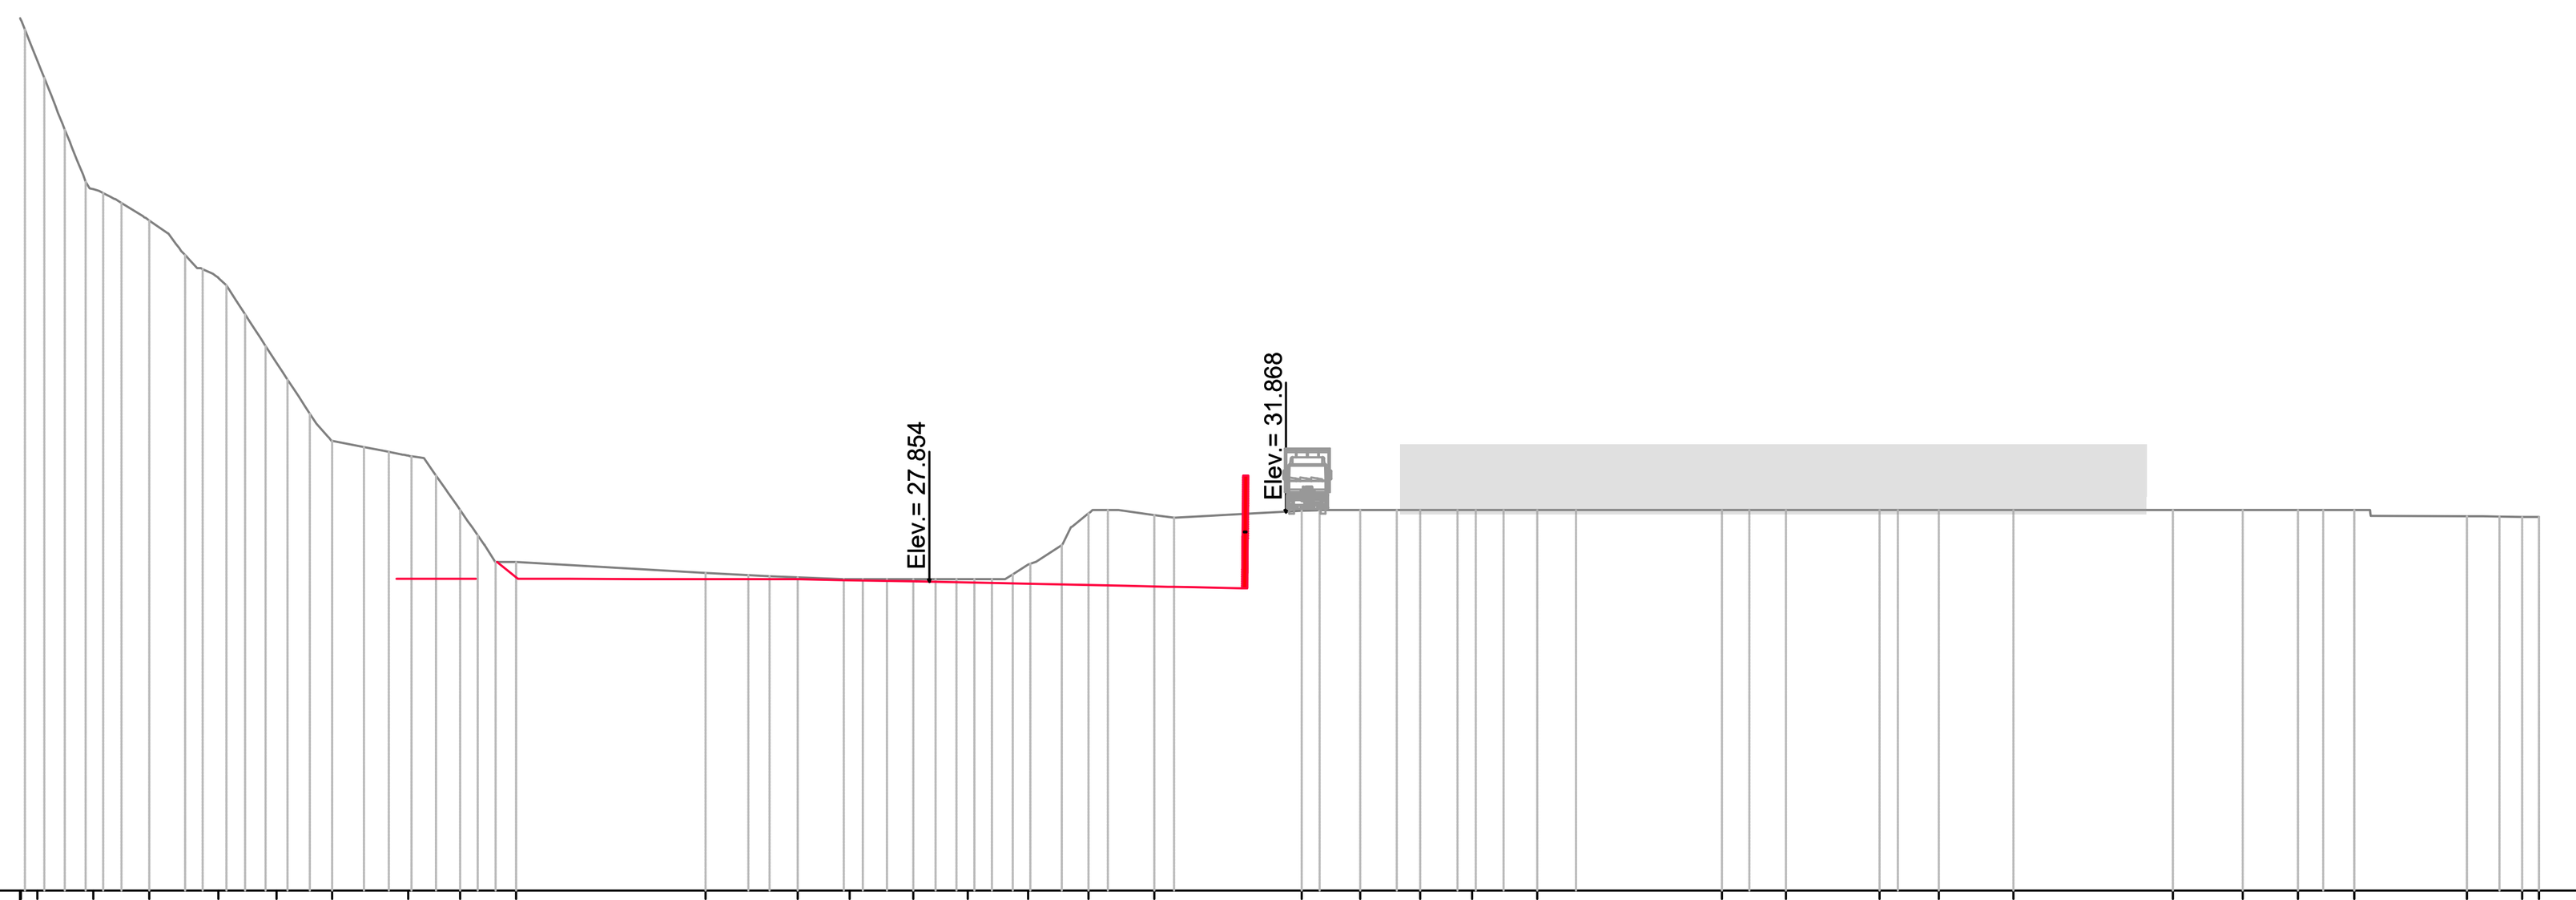



| | |
|---|---|
| QUOTE TERRENO | 60.36 58.00 50.56 48.75 45.43 40.52 36.00 35.15 32.00 29.00 28.36 28.11 28.00 28.00 28.00 28.84 31.81 31.70 31.96 32.00 32.00 32.00 32.00 32.00 32.00 32.00 32.00 32.00 32.00 32.00 32.00 32.00 31.65 31.61 31.60 |
| DISTANZE PARZIALI TERRENO | 1.23 1.09 0.59 1.84 1.02 0.59 0.62 10.97 2.47 1.25 1.62 2.66 1.07 0.88 1.50 0.47 0.92 2.07 1.15 7.35 1.88 2.13 1.35 2.16 1.28 2.25 8.39 1.60 2.11 5.43 1.06 1.38 4.32 9.09 4.05 3.20 1.45 5.55 1.27 |
| QUOTE PROGETTO | 34.18 28.02 28.89 28.01 28.01 28.01 28.00 27.62 29.32 29.36 29.35 |
| DISTANZE PARZIALI PROGETTO | 16.84 |

Sez. 7.2
Prog.803.645
Scala : 500:500
Q.Rif. : 20.00

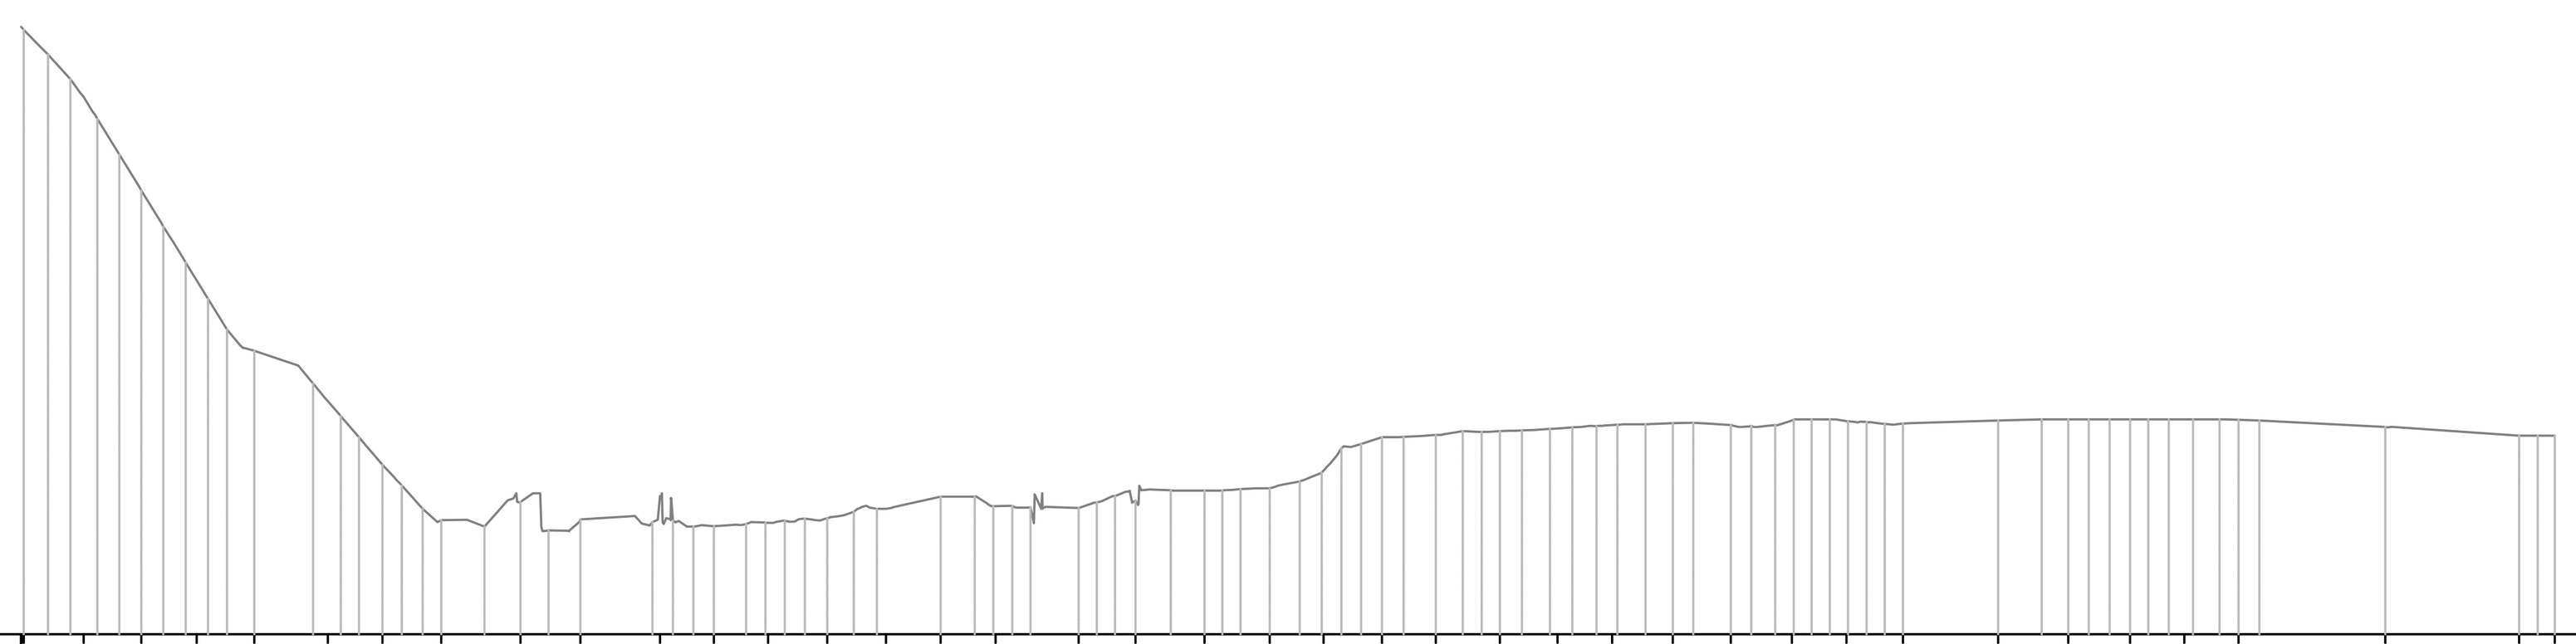


| | |
|---|---|
| QUOTE TERRENO | 53.00 50.00 44.78 39.75 35.82 33.00 29.46 26.35 27.38 26.41 27.72 26.02 26.21 26.46 27.00 27.66 27.15 27.03 27.46 28.00 28.15 29.13 31.00 31.12 31.33 31.49 31.68 31.77 31.68 31.92 31.90 31.75 31.92 32.00 32.00 32.00 31.96 31.56 31.08 31.08 |
| DISTANZE PARZIALI TERRENO | 0.73 0.84 0.74 2.46 0.69 0.55 0.77 0.80 0.84 0.82 1.43 0.97 1.27 0.06 1.13 3.04 0.48 1.20 2.68 1.89 0.03 1.75 0.03 1.20 1.77 1.16 1.13 1.06 1.14 1.28 4.90 2.45 1.08 1.15 1.10 1.17 7.04 7.04 1.04 |
| QUOTE PROGETTO | |
| DISTANZE PARZIALI PROGETTO | |

Sez. 8.1
Prog.741.205
Scala : 500:500
Q.Rif. : 10.00

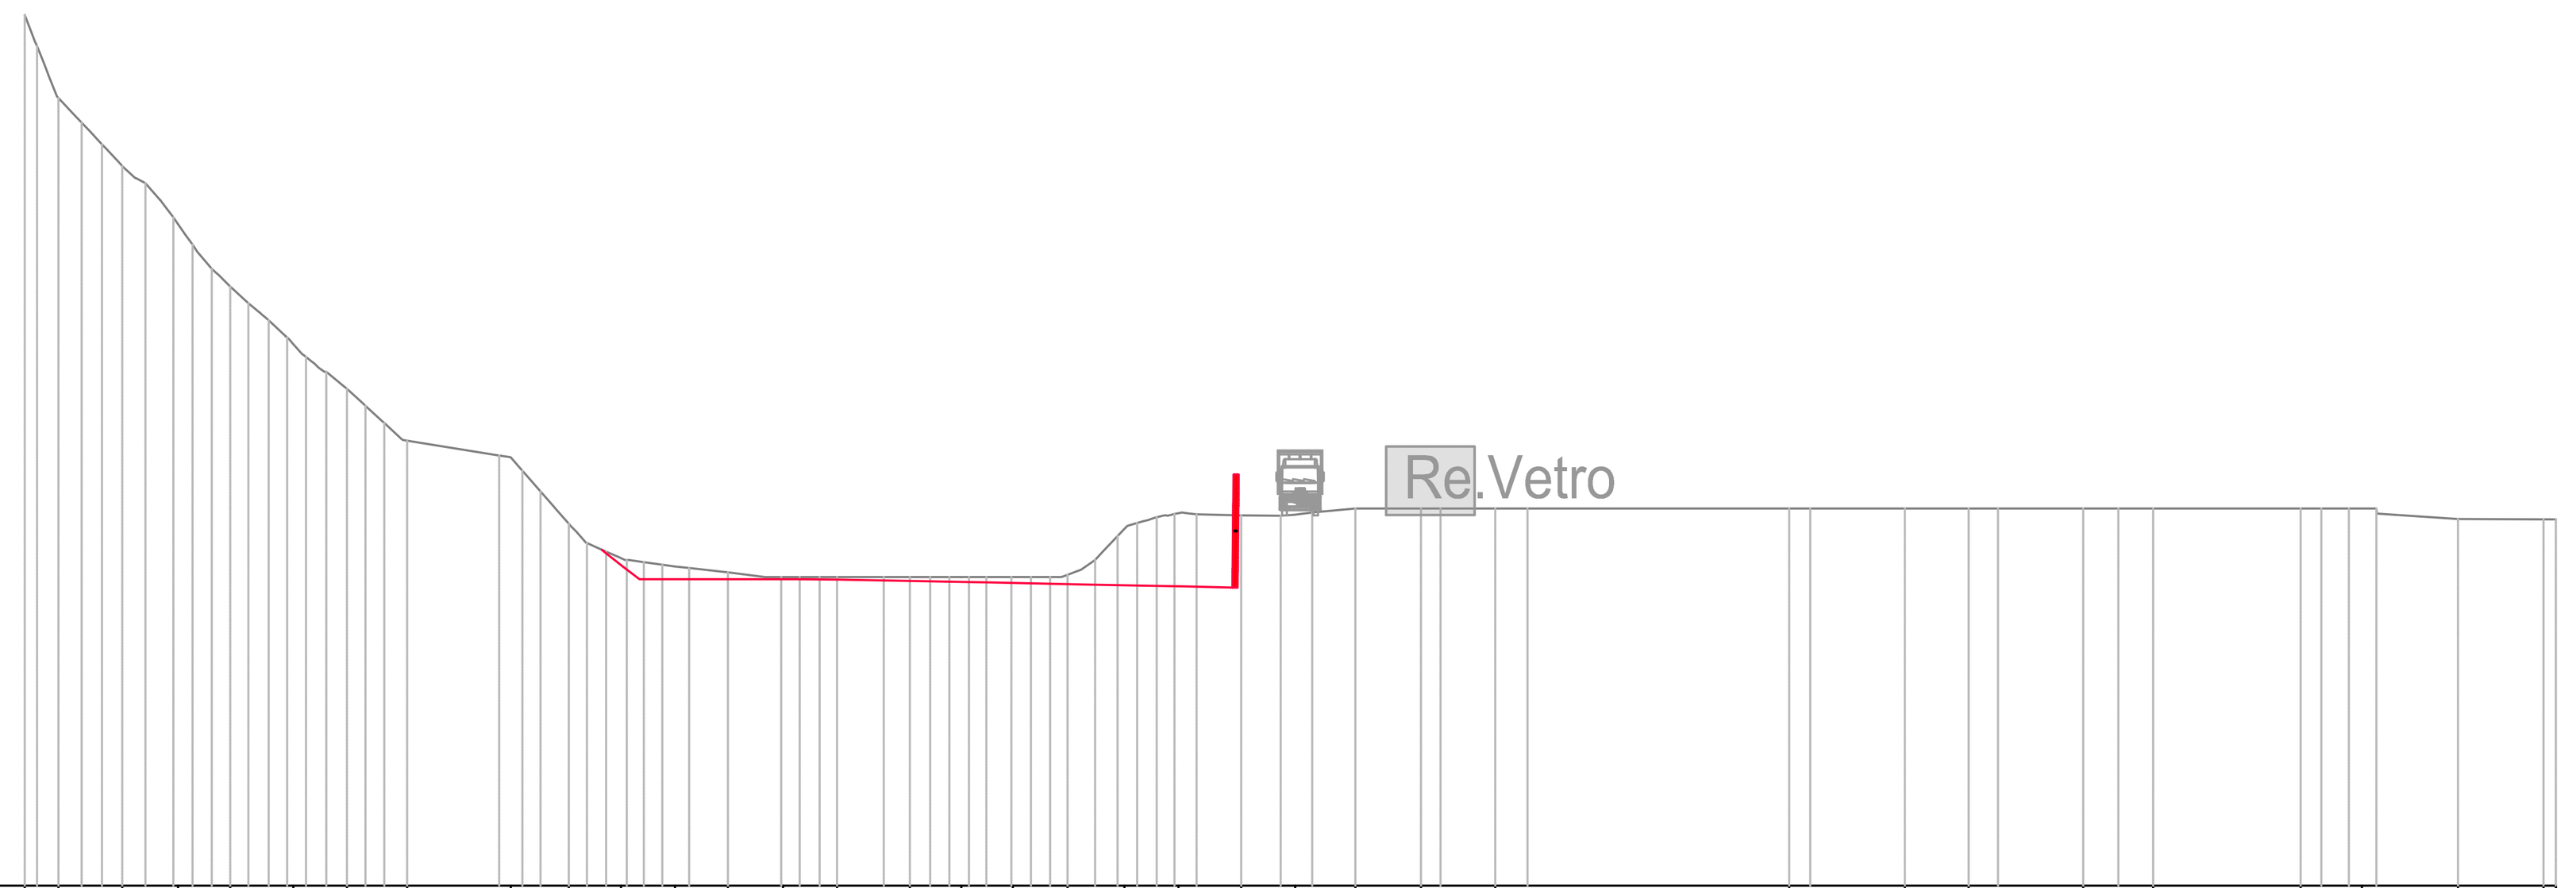



| | |
|---|---|
| QUOTE TERRENO | 60.81 55.97 52.00 48.61 44.96 41.60 39.00 35.96 35.00 31.12 29.12 28.62 28.28 28.00 28.00 28.00 28.00 28.00 28.13 30.83 31.74 31.61 31.65 32.00 32.00 32.00 32.00 32.00 32.00 32.00 32.00 32.00 32.00 31.39 31.38 31.37 |
| DISTANZE PARZIALI TERRENO | 0.38 0.91 0.70 0.76 0.88 0.74 0.71 1.06 0.99 1.10 0.93 0.99 1.01 5.37 0.68 0.72 0.75 0.77 1.06 1.31 2.16 2.10 1.41 1.13 2.62 2.30 0.99 2.51 3.14 2.46 1.14 14.33 1.24 4.88 3.74 1.71 4.97 2.06 2.03 8.33 1.22 4.73 5.01 |
| QUOTE PROGETTO | 35.42 32.46 27.88 27.87 27.87 27.73 27.60 27.40 24.14 28.48 28.54 |
| DISTANZE PARZIALI PROGETTO | 6.66 6.41 |

Sez. 7.1
Prog.810.464
Scala : 500:500
Q.Rif. : 20.00

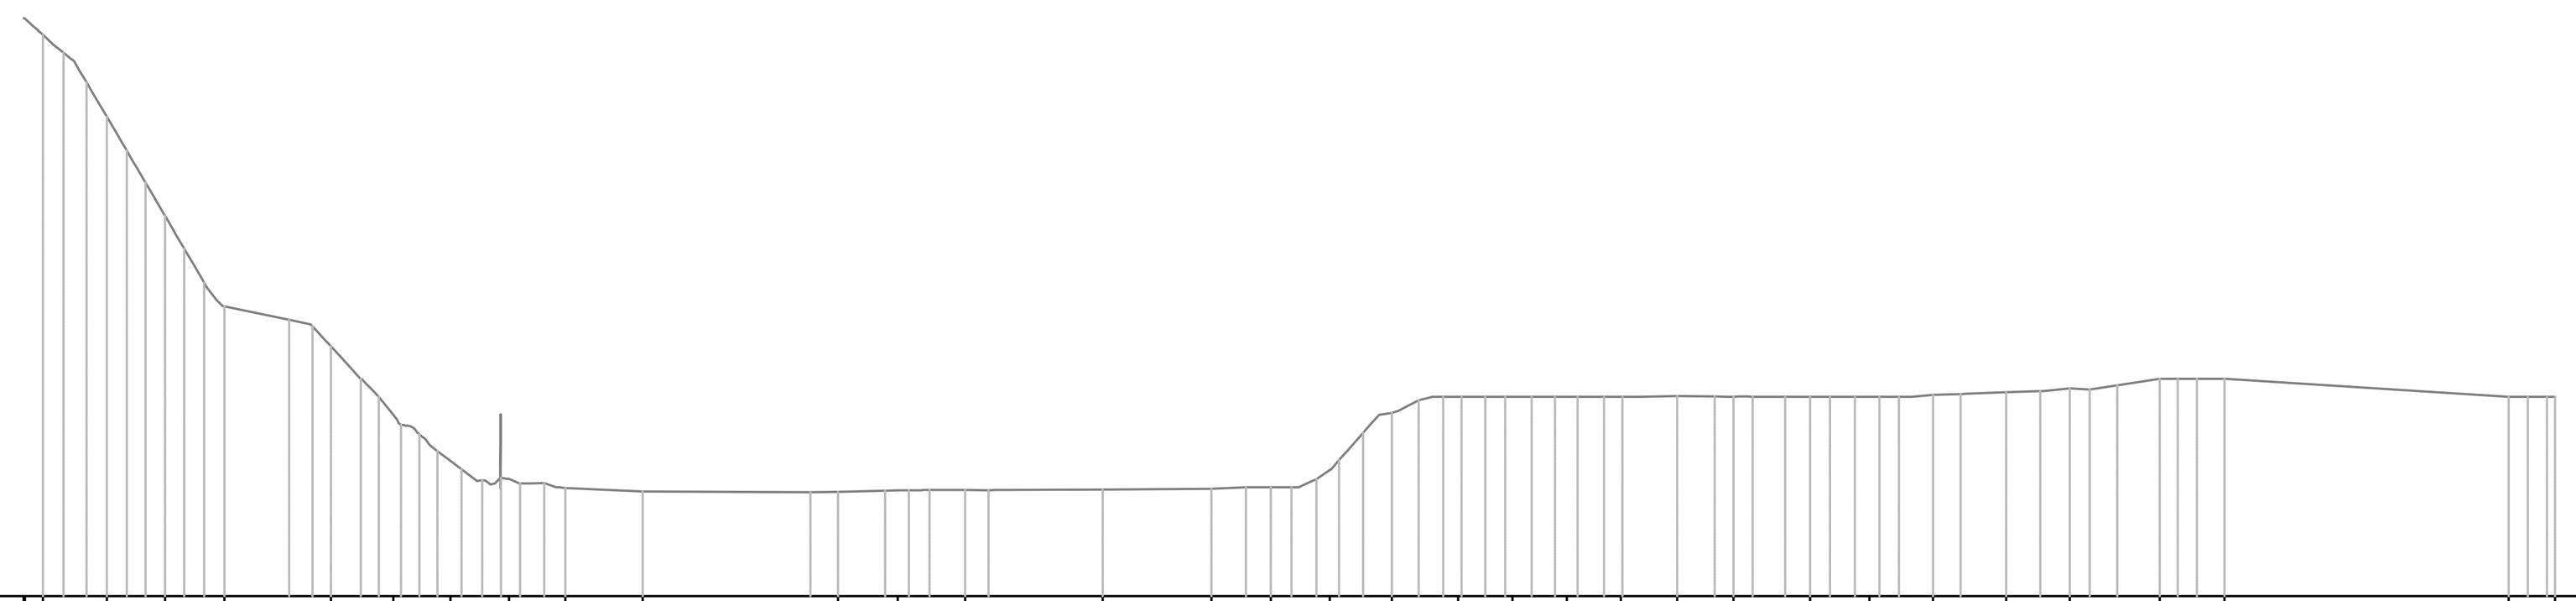


| | |
|---|---|
| QUOTE TERRENO | 51.88 51.00 46.47 41.00 36.00 33.78 30.00 27.46 26.48 25.97 25.76 25.76 25.83 25.85 25.88 25.91 26.00 26.96 30.12 31.00 31.00 31.00 31.00 31.03 31.01 31.00 31.00 31.10 31.25 31.45 32.00 32.00 31.00 31.00 |
| DISTANZE PARZIALI TERRENO | 0.51 3.57 1.19 0.92 0.72 0.73 0.80 0.87 0.09 4.28 9.27 1.53 2.58 1.30 1.28 5.66 6.03 1.90 1.14 1.14 1.24 1.08 2.03 2.08 1.36 1.36 1.36 1.18 2.29 1.88 1.21 1.10 1.54 2.34 1.10 14.99 |
| QUOTE PROGETTO | |
| DISTANZE PARZIALI PROGETTO | |

Sez. 8.0
Prog.765.688
Scala : 500:500
Q.Rif. : 10.00

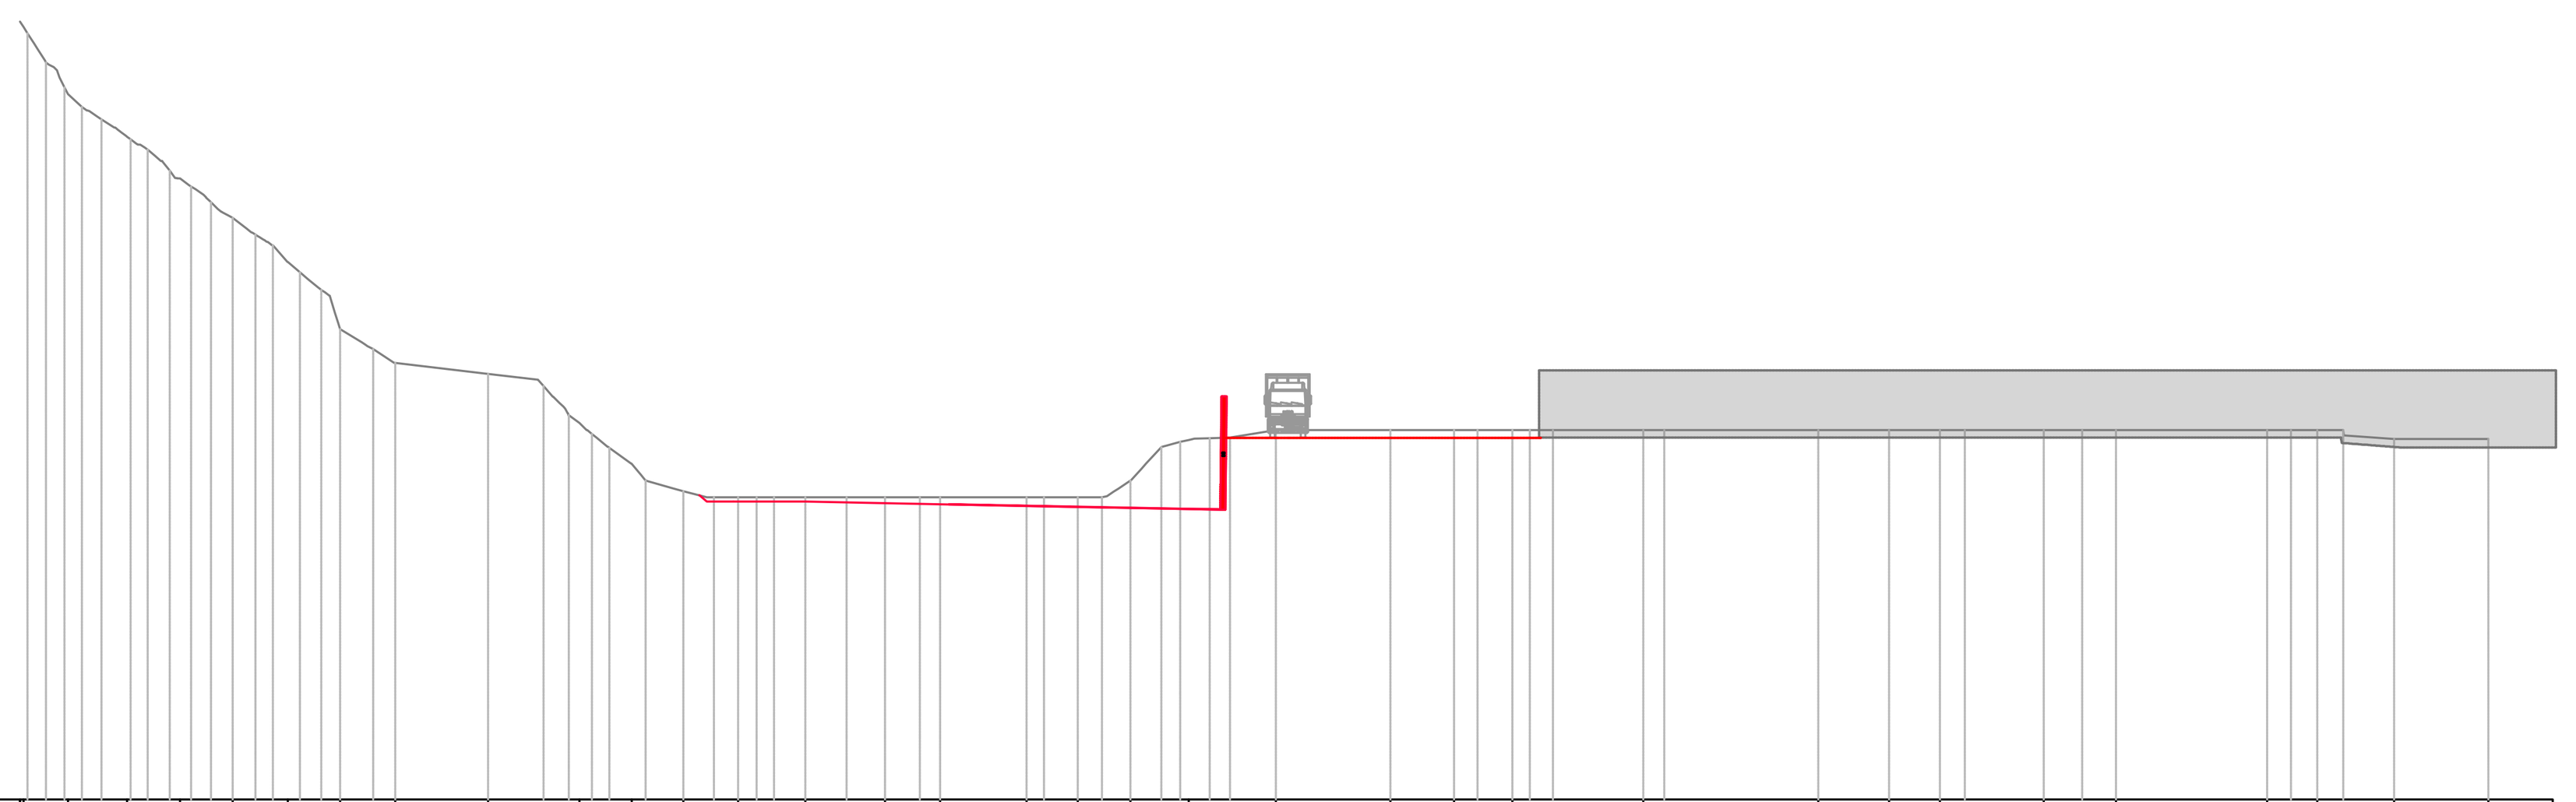

| | |
|---|---|
| QUOTE TERRENO | 56.00 52.00 49.45 46.98 44.63 42.00 38.00 36.00 35.35 32.42 30.00 28.35 28.00 28.00 28.00 28.00 28.00 28.00 29.00 31.41 32.00 32.00 32.00 32.00 32.00 32.00 32.00 32.00 32.00 32.00 32.00 32.00 31.46 31.46 |
| DISTANZE PARZIALI TERRENO | 0.81 0.82 0.86 1.28 1.26 5.53 2.93 1.30 1.62 1.39 1.11 1.03 1.86 1.50 2.27 1.78 1.20 5.14 1.49 0.91 1.21 2.73 6.70 3.79 1.97 5.37 1.25 9.06 3.56 3.02 1.48 4.70 2.30 1.99 8.72 1.44 3.00 5.62 |
| QUOTE PROGETTO | 35.28 35.16 31.09 27.75 27.75 27.57 27.49 27.39 27.29 25.56 28.12 28.23 |
| DISTANZE PARZIALI PROGETTO | |

Sez. 6.9
Prog.827.989
Scala : 500:500
Q.Rif. : 10.00

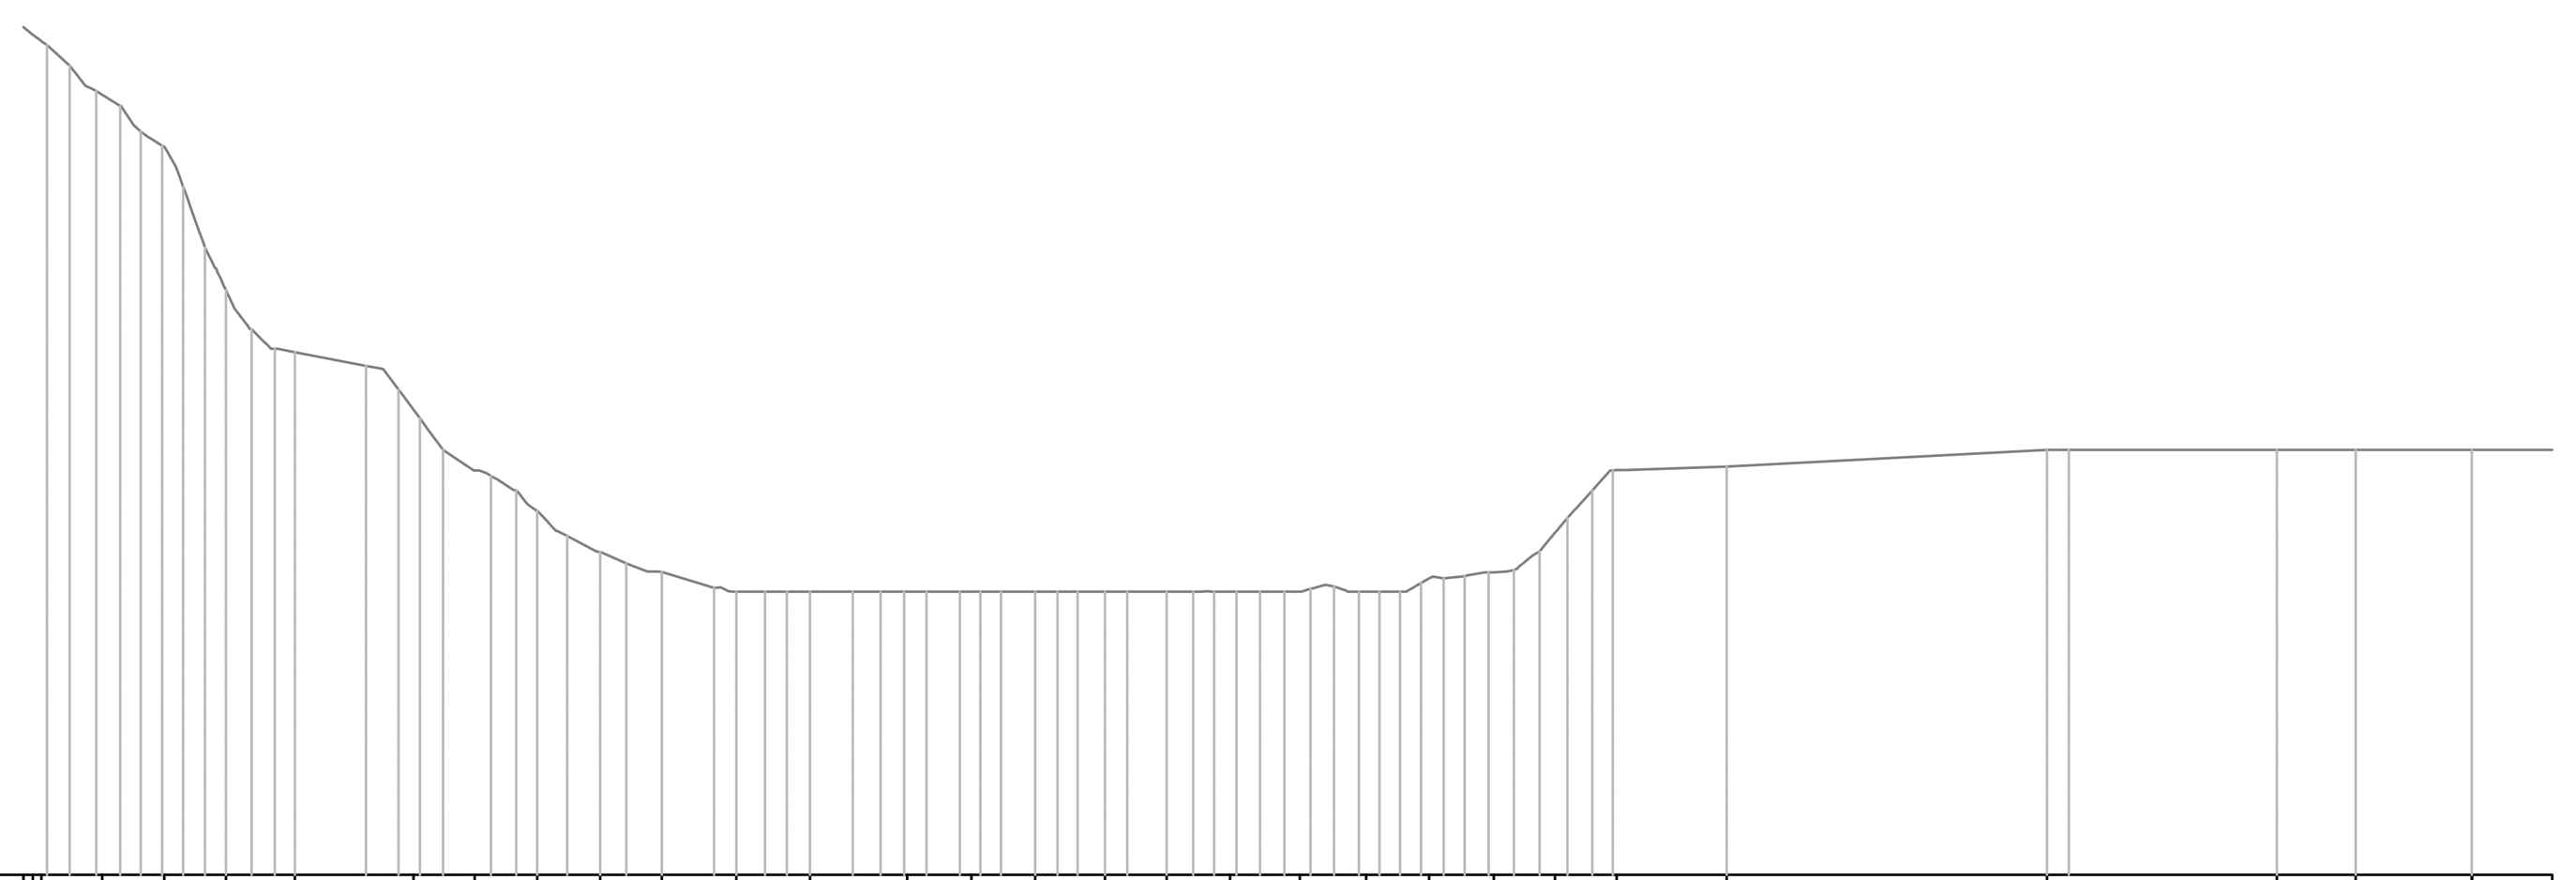

| | |
|---|---|
| QUOTE TERRENO | 51.51 51.20 48.56 46.00 38.89 35.83 33.00 30.00 28.00 25.96 24.98 24.00 24.00 24.00 24.00 24.00 24.00 24.00 24.00 24.00 24.00 24.65 24.96 26.92 30.00 30.19 31.00 31.00 31.00 31.00 |
| DISTANZE PARZIALI TERRENO | 0.88 3.50 0.69 1.46 1.44 1.30 1.03 1.90 1.25 1.14 2.11 1.39 1.68 1.16 0.76 0.78 4.94 15.83 10.19 3.90 5.73 5.35 |
| QUOTE PROGETTO | |
| DISTANZE PARZIALI PROGETTO | |

itec ENGINEERING

**Committente:**

Comune di Carasco

**Titolo:**

Sistemazione idraulica del torrente Sturla nei pressi della briglia di loc. San Pietro in corrispondenza dell'area di proprietà Re.Vetro S.r.l. in comune di Carasco (GE)

**Oggetto:**
SEZIONI STATO DI RAFFRONTO
3 di 3

**Gruppo di lavoro**
Ing. P.Misurale
Ing. E. Misurale
Ing. D. Rocca
Arch. A. Gala

**Scala:**

**Livello di progetto:** Studio
**Nome File:** P028-25-F-DI-IDR-007-A

**Codice Progetto:** P028-25
**Tavola n°:** IDR-007

**Firme:**

ORDINE DEGLI INGEGNERI DELLA PROVINCIA DI GENOVA
Dott. Ing. PIETRO MISURALE
N° 5390

| Rev. | Modifiche / Revisioni | Data | Redatto | Controllato | Approvato |
|---|---|---|---|---|---|
| A | PRIMA EMISSIONE | 02/10/2025 | AGA | EMI | PMI |
| | | | | | |
| | | | | | |
| | | | | | |

itec
19038 SARZANA (SP) - Via B.P.U. Muccini 54A - T. +39 0187 610532
16121 GENOVA (GE) - Via Fieschi 9, VIII Piano - T. +39 010 5959690
P. Iva 01236860118 - N.CCIAA 01236860118 - REA CCIA SP112013
Cap. Soc. € 100.000 i.v. - info@itec-engineering.it

ASSOCIATO oice efca FIDIC ICMQ UNI/PdR 74:2019 N°2500096BIM
apave Certification
ISO 9001-N°SC 10-2588/IAF 34
ISO 14001-N°SCA 19-3491/IAF 34
ISO 45001-N° SCS 20-336/IAF 34
SA8000-N° SA8000-230804 2023
UNI/PdR 125:2022 -N° SCPG 24-195

E' vietata a norma di legge la riproduzione, anche parziale, non autorizzata di questo documento.