

Firmato digitalmente da:
Misurale Pietro
Firmato il 2026/04/14 17:34
Seriale Certificato: 3846424
Valido dal 17/09/2024 al 17/09/2027
InfoCamere Qualified Electronic Signature CA

LIVELLETTE	L=0.76m P=-0.77% D=-0.01m	L=94.44m P=-0.38% D=-0.36m	L=76.06m P=-0.45% D=-0.34m	L=86.20m P=-0.53% D=-0.46m	L=59.05m P=-0.51% D=-0.30m	L=54.94m P=-0.53% D=-0.29m	L=37.38m P=-0.54% D=-0.20m	L=23.00m P=-0.52% D=-0.12m	L=61.68m P=-0.53% D=-0.32m	L=54 P=-0 D=-0
NUMERO SEZIONE	20	19	18	17	16	15	14	13	12	
QUOTE TERRENO	32.00	31.98	31.00	30.00	30.00	30.00	30.00	30.00	29.07	
DISTANZE PARZIALI		94,91	74,59	87,18	59,05	54,94	37,38	23,00	61,68	54
DISTANZE PROGRESSIVE	0.82	95.72	170.31	257.49	316.54	371.48	408.85	431.86	493.54	
QUOTE PROGETTO	31.56	31.20	30.86	30.40	30.10	29.81	29.61	29.49	29.17	
DIFFERENZA QUOTE	0.44	0.79	0.14	-0.40	-0.10	0.19	0.39	0.51	-0.10	

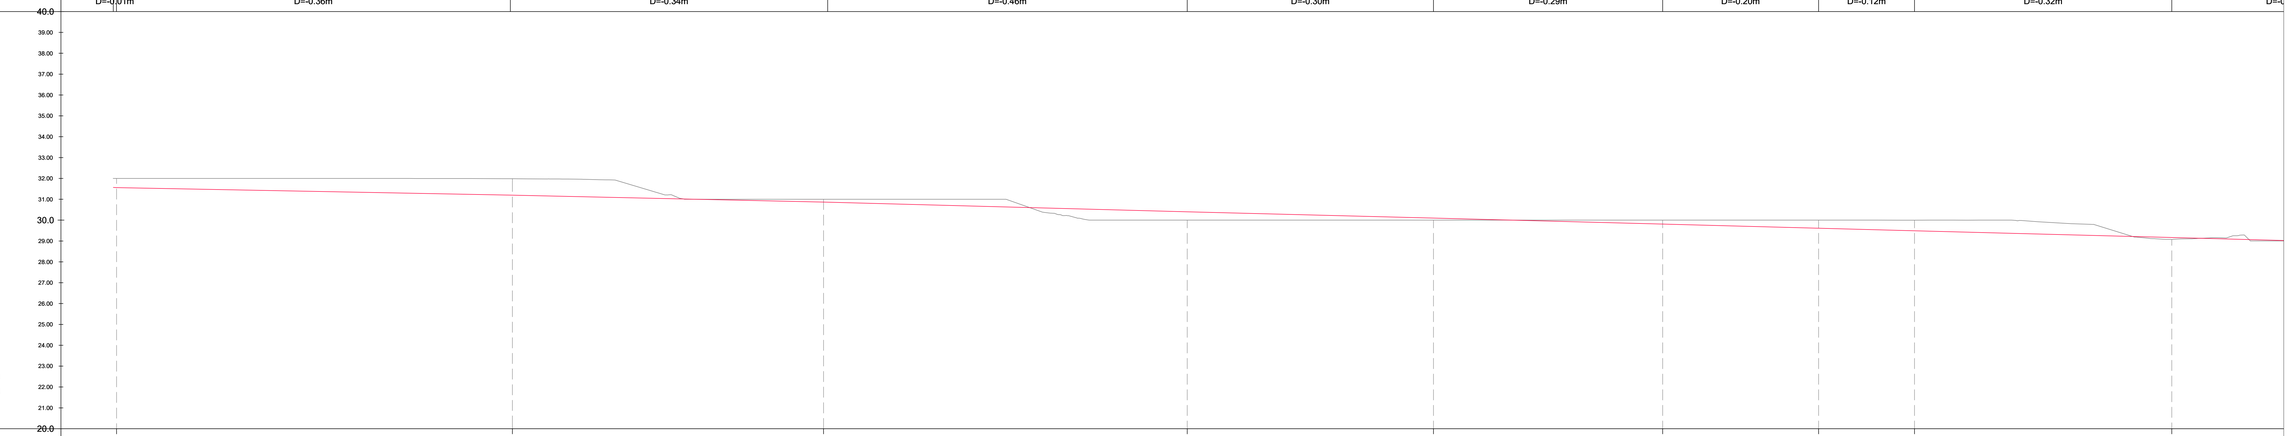

LIVELLETTE	L=23.00m P=-0.52% D=-0.12m	L=61.68m P=-0.53% D=-0.32m	L=54.50m P=-0.53% D=-0.29m	L=80.35m P=-0.52% D=-0.42m	L=44.82m P=-0.51% D=-0.23m	L=41.45m P=-0.53% D=-0.22m	L=26.54m P=-0.53% D=-0.14m	L=24.47m P=-0.49% D=-0.12m	L=37.02m P=-0.55% D=-0.20m
NUMERO SEZIONE	13	12	10	10/5	10/25	10	9/1	8/5	8/0	7/2	7/1	6.20	21
QUOTE TERRENO	30.00	29.07	29.10	29.00	29.00	29.00	29.00	28.11	28.00	28.00	26.46	25.76	24.00	24.00
DISTANZE PARZIALI	23,00	61,68	54,50	35,17	16,79	50,00	23,20	41,94	26,06	24,48	37,96	6,82	17,52	2,53
DISTANZE PROGRESSIVE	431.86	493.54	548.04	583.21	600.00	650.00	673.20	715.15	741.20	765.69	803.64	810.46	827.98	830.52
QUOTE PROGETTO	29.49	29.17	28.88	28.70	28.61	28.35	28.23	28.01	27.87	27.75				
DIFFERENZA QUOTE	0.51	-0.10	0.22	0.30	0.39	0.65	0.77	0.11	0.13	0.25				

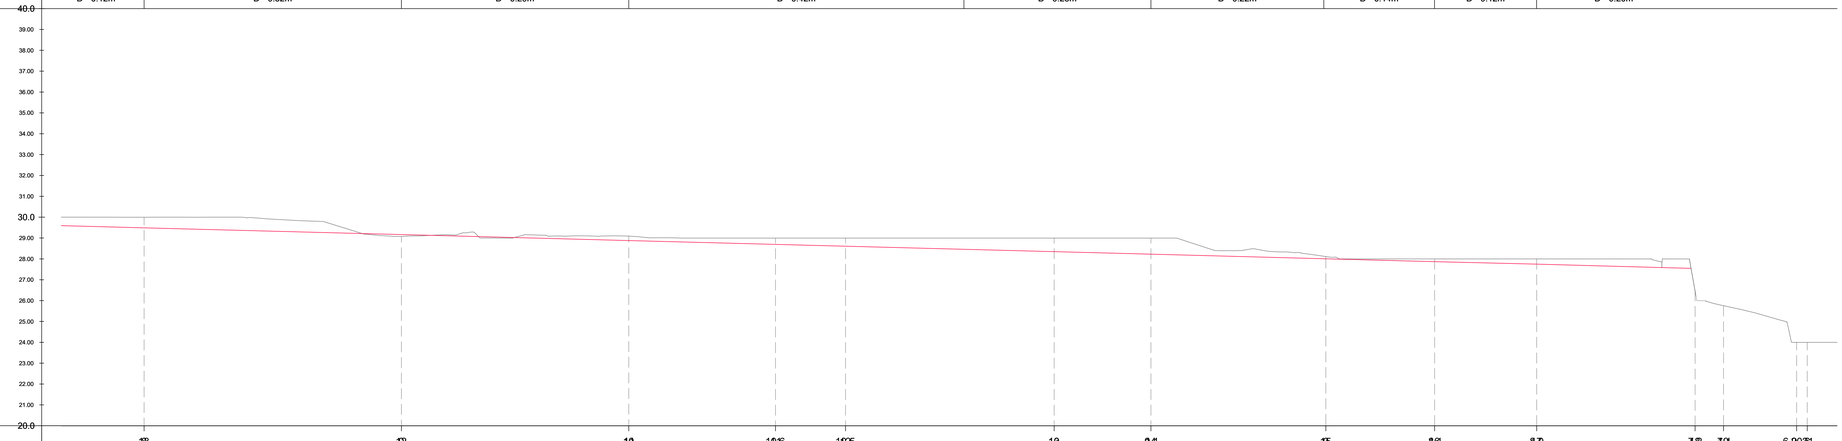

itec ENGINEERING

Committente:

Comune di Carasco

Titolo:
Sistemazione idraulica del torrente Sturla nei pressi della briglia di loc. San Pietro in corrispondenza dell'area di proprietà Re.Vetro S.r.l. in comune di Carasco (GE)

Oggetto:
PROFILO LONGITUDINALE
T. STURLA

Gruppo di lavoro
Ing. P.Misurale
Ing. E. Misurale
Ing. D. Rocca
Arch. A. Gala

Scala:
1:500/100

Livello di progetto: Studio **Nome File:** P028-25-F-DI-IDR-008-A

Codice Progetto: P028-25 **Tavola n°:** IDR-008

Firme:

Rev.	Modifiche / Revisioni	Data	Redatto	Controllato	Approvato
A	PRIMA EMISSIONE	02/10/2025	AGA	EMI	PMI

itec
19038 SARZANA (SP) - Via B.P.U. Muccini 54A - T. +39 0187 610532
16121 GENOVA (GE) - Via Fieschi 9, VIII Piano - T. +39 010 5959690
P. Iva 01356820118 - N.CCIAA 01256450118 - REA CCIA SP112013
Cap. Soc. € 100.000 i.v. - info@itec-engineering.it

ASSOCIATO oice efca
ICMQ CERTIFICATO N°5120006081M
apave certification ISO 9001 N°IQNet 10 2268/I-MI 34 ISO 14001 N°IQNet 10 2268/I-MI 34 ISO 45001 N°IQNet 10 2268/I-MI 34 ISO 50001 N°IQNet 10 2268/I-MI 34 UNI/PdR 125:2022 N°IQNet 10 2268/I-MI 34

E' vietata a norma di legge la riproduzione, anche parziale, non autorizzata di questo documento.