
PLANIMETRIA GENERALE DI STATO ATTUALE
SCALA 1:1'000

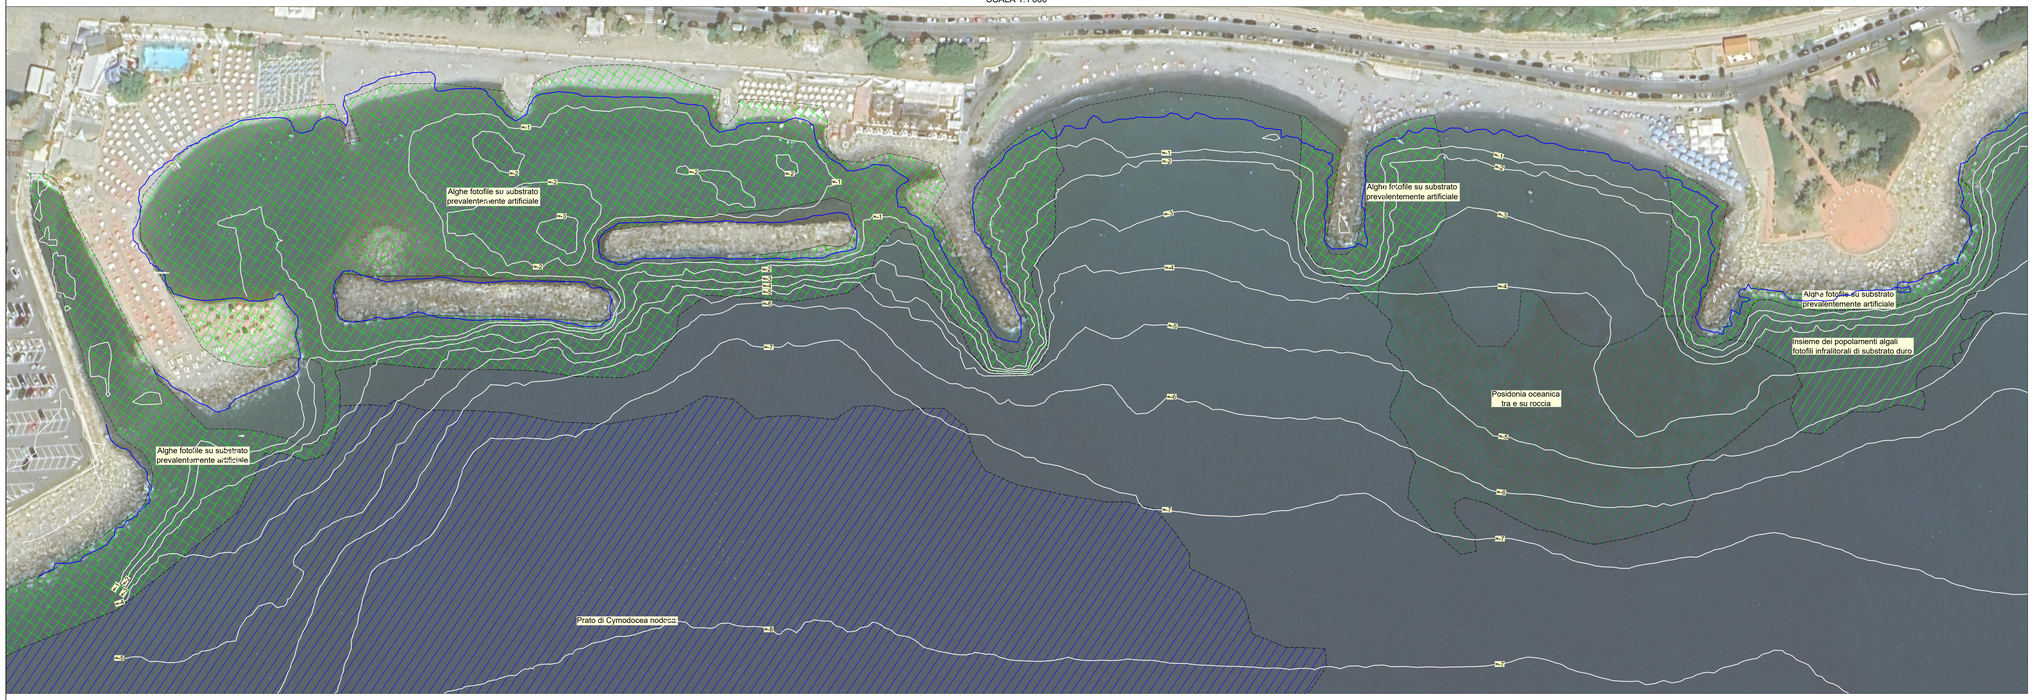

PLANIMETRIA GENERALE DI PROGETTO
SCALA 1:1'000



LEGENDA

- Ripascimento 30'000 mc
- Opera emersa in massi naturali, berma quota +1.0 m
- Opera suffolta in massi naturali, berma quota l.m.m.
- Isobate rilievo 2025

PAOLO GAGGERO 16.04.2026 11:18:56 GMT+02:00

REV.02 APRILE 2026

REV.01



STUDIOGAGGERO
SAVONA Via Pia, 130R
Tel 019 829463 – Fax 019 8386702 - Cell 335/303133
Email ing.gaggero@libero.it

Tavola 05

COMUNE DI IMPERIA

OPERE DI MESSA IN SICUREZZA E DIFESA DEL LITORALE DI BORGO PERI

PLANIMETRIA GENERALE DI PROGETTO

N.P. 2394 | SCALA: 1:1'000

Dott. ing. Paolo Gaggero
C.F. GGGPLA49H28G439A

GENNAIO 2026

File:C:\LAVORI\NP_2394 Imperia Borgo Peri