


PLANIMETRIA DI PROGETTO
SCALA 1:500

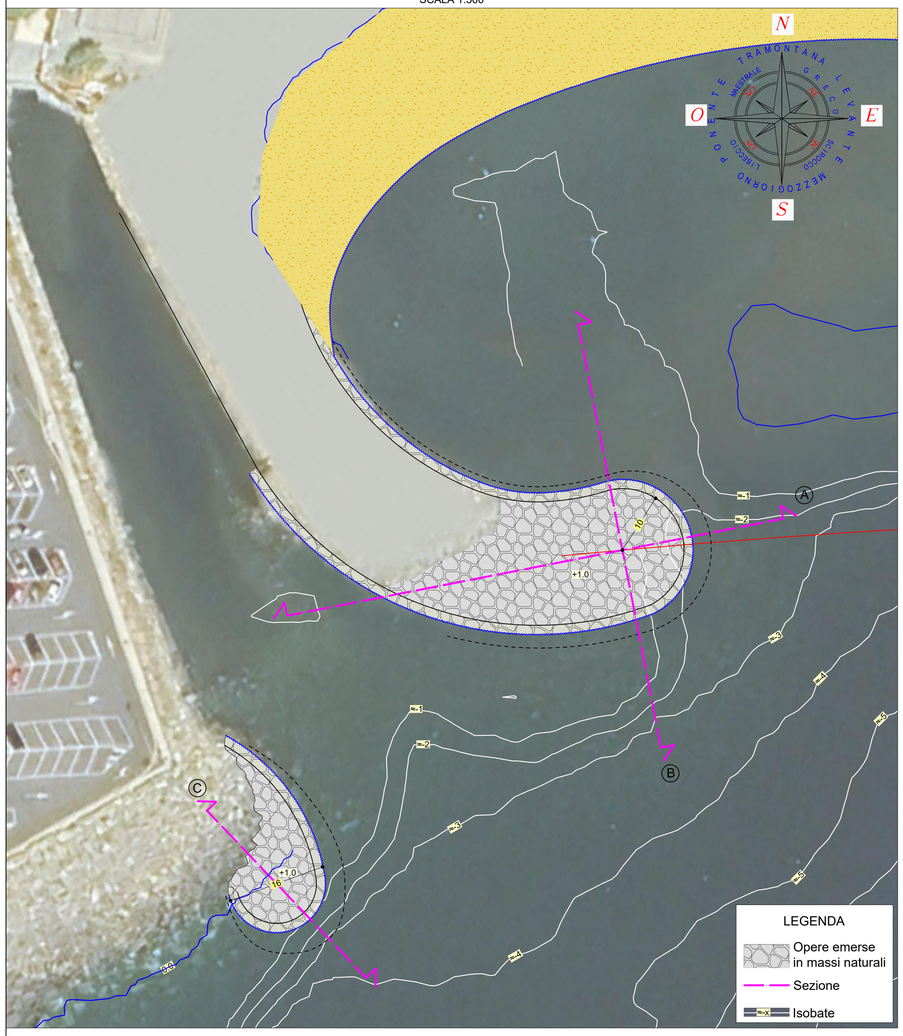


PLANIMETRIA DI RAFFRONTO
SCALA 1:500

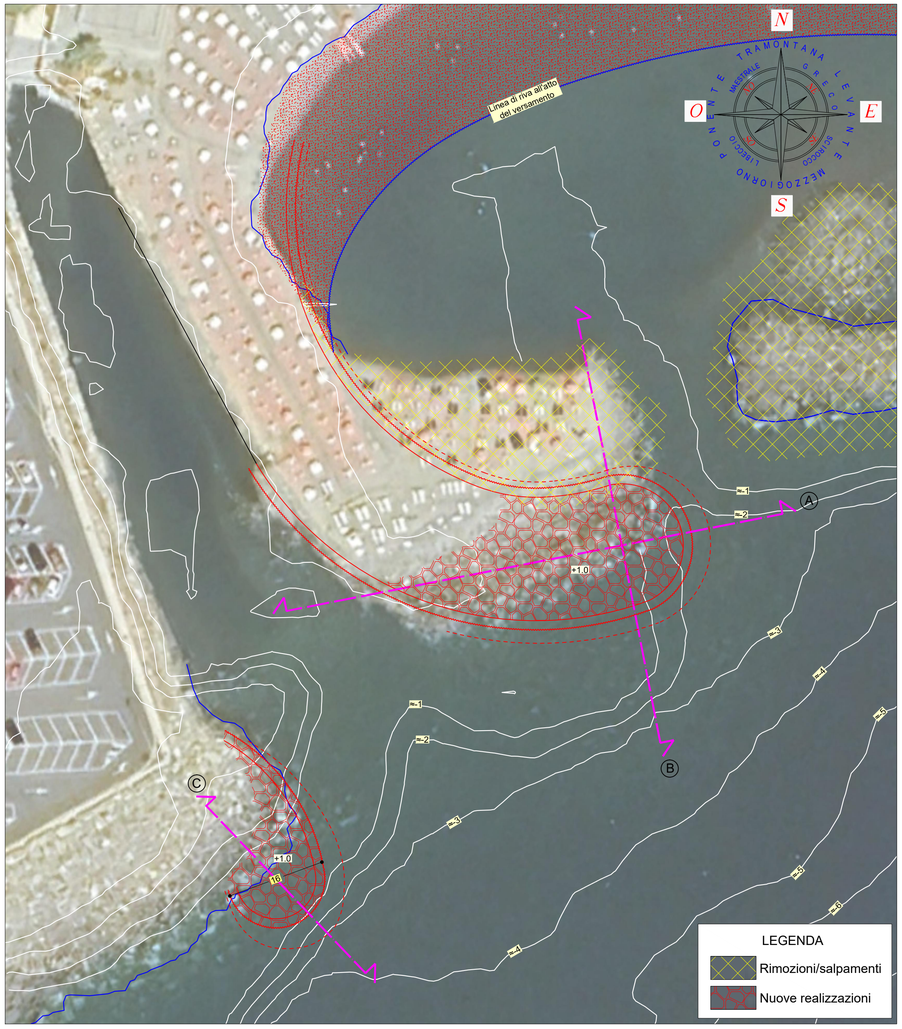


KEYPLAN
SCALA 1:4'000

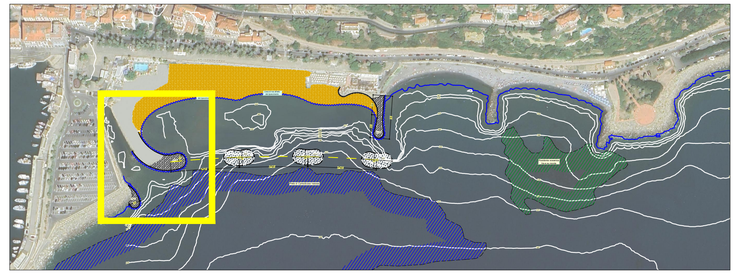


SEZIONE A - PROGETTO
SCALA 1:200

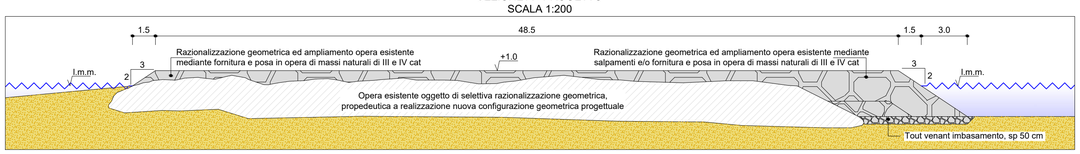


SEZIONE A - RAFFRONTO
SCALA 1:200

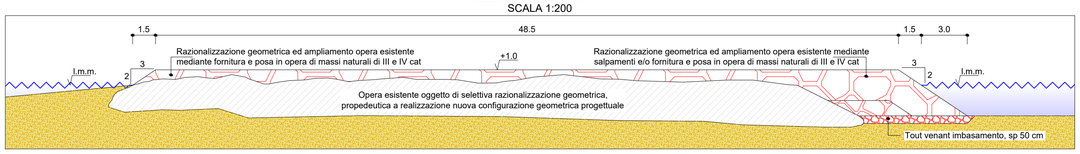


SEZIONE B - PROGETTO
SCALA 1:200

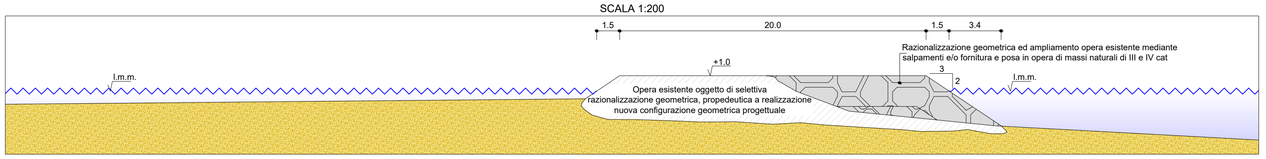


SEZIONE B - RAFFRONTO
SCALA 1:200

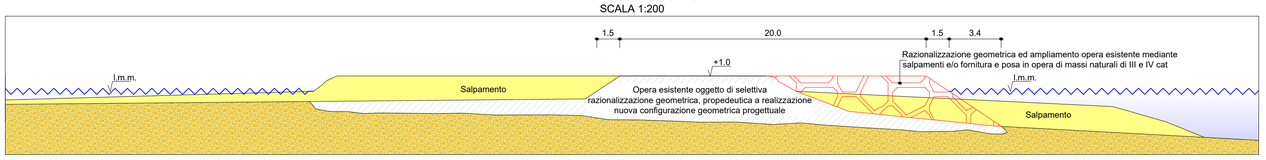

SEZIONE C - PROGETTO
SCALA 1:200

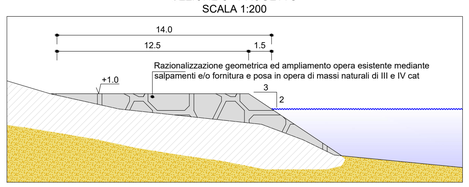

SEZIONE C - RAFFRONTO
SCALA 1:200

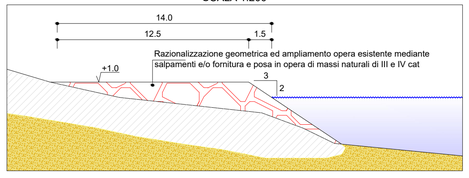

REV.02 APRILE 2026

REV.01



STUDIOGAGGERO
SAVONA Via Pia, 130R
Tel 019 829463 – Fax 019 8386702 - Cell 335/303133
Email ing.gaggero@libero.it

Tavola 06

COMUNE DI IMPERIA

OPERE DI MESSA IN SICUREZZA E DIFESA DEL LITORALE DI BORGO PERI

PENNELLO DI PONENTE

PAOLO GAGGERO 14.04.2026 11:18:56 GMT+02:00

N.P. 2394 | SCALA: Varie

GENNAIO 2026 | File:C:\LAVORI\NP_2394 Imperia Borgo Peri

Dott. ing. Paolo Gaggero
C.F. GGGPLA49H23G317D

ORDINE DELLA PROVINCIA DI SAVONA
PAOLO GAGGERO
INGEGNERE
SETTORE CIVILE E AMBIENTALE