DFM

STUDIO TECNICO ASSOCIATO
geomm. FADDA E.–MUSANTE U.

VIA ISOLALUNGA 8 – 16044 CICAGNA (GE)
CODICE FISCALE / PARTITA IVA : 01474410998
TEL. 0185/92134 – FAX 0185/971778
EMAIL studiotecnicofm@libero.it

ditta esercente:

CAVE DI FRISOLINO SRL
con sede in NE via DELLE ROCCHE (CF. 03121510105)

firma

oggetto :

VARIANTE SOSTANZIALE AL PROGRAMMA DI COLTIVAZIONE DELLA CAVA DI MARMO ROSSO DI LEVANTO DENOMINATA "CAMPUETTIN" NEL COMUNE DI NE.

- ☐ progetto ex novo
- ☒ variante
- ☐ sanatoria

localizzazione: Comune di NE loc. "Monte Bianco"

tavola n. 1

oggetto della tavola:

estratti cartografici - localizzazione

scala: varie

data novembre 2025


timbro e firma

progettista:

geom. MUSANTE UGO
c.f. MSN GUO 67524 C621A
Iscriz. Albo Geometri Genova n. 2474

Firmato digitalmente da
Ugo Musante
C = IT

planimetria catastale
scala 1:2000

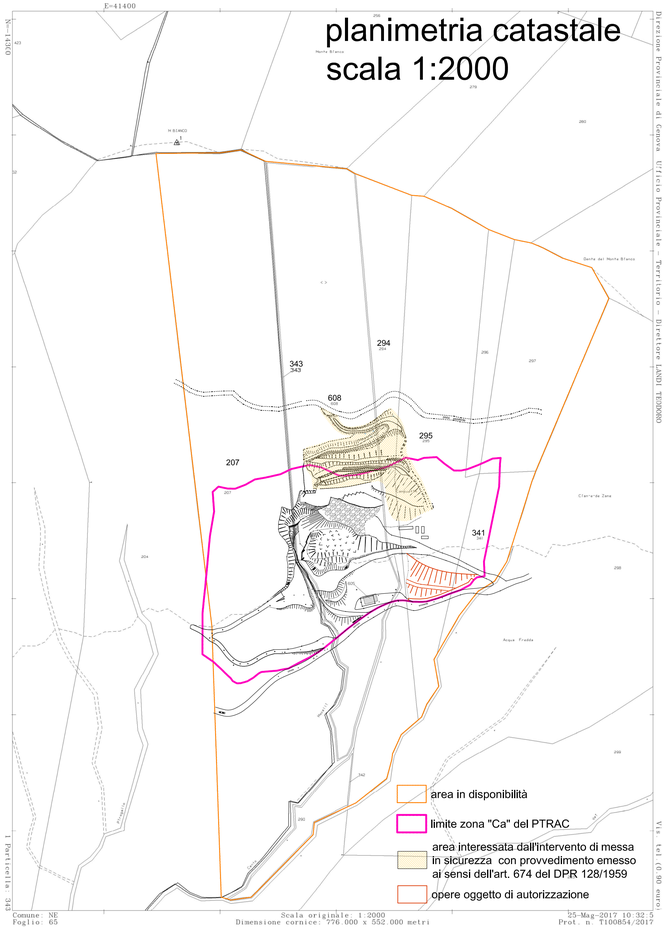

- area in disponibilità
- limite zona "Ca" del PTRAC
- area interessata dall'intervento di messa in sicurezza con provvedimento emesso ai sensi dell'art. 674 del DPR 128/1959
- opere oggetto di autorizzazione

estratto dalla CTR con sovrapposizione catastale

