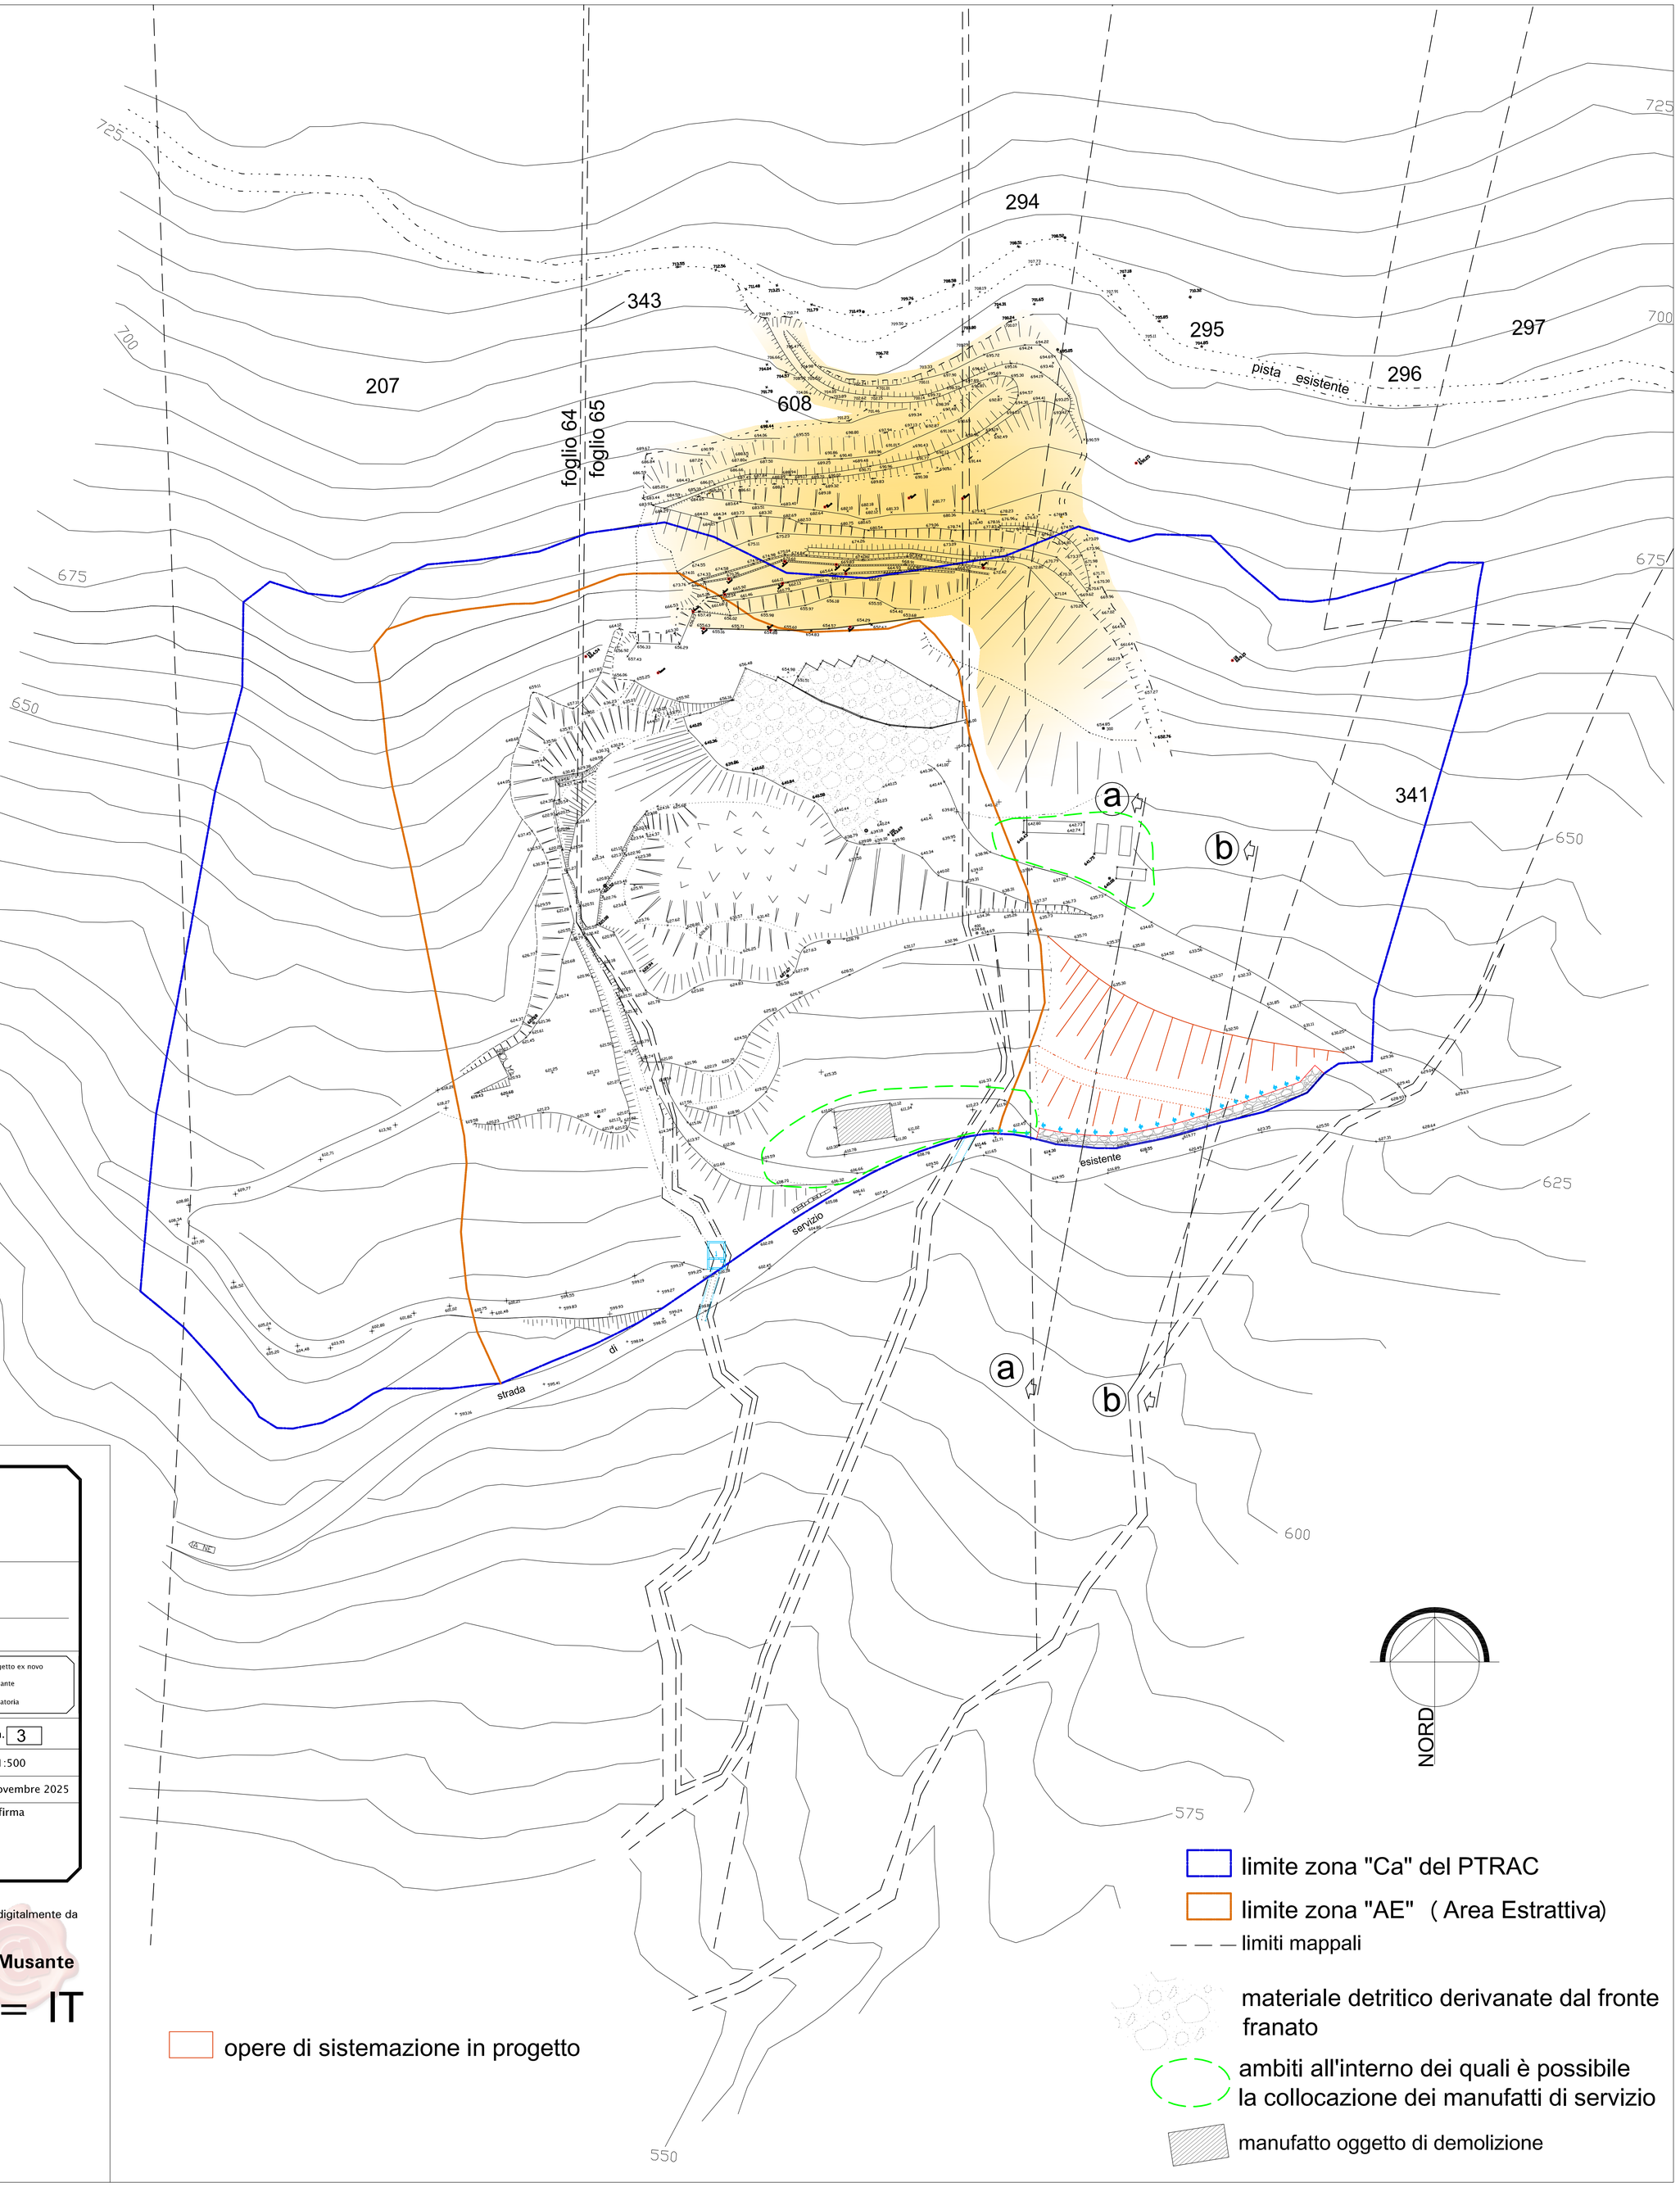


DFM	STUDIO TECNICO ASSOCIATO geomm. FADDA E.–MUSANTE U. *VIA ISOLALUNGA 8 – 16044 CICAGNA (GE)* *CODICE FISCALE / PARTITA IVA : 01474410998* *TEL. 0185/92134 – FAX. 0185/971778* *EMAIL studiotecnicodfm@libero.it*
ditta esercente: CAVE DI FRISOLINO SRL con sede in NE via DELLE ROCCHE (CF. 03121510105)	firma
oggetto : VARIANTE SOSTANZIALE AL PROGRAMMA DI COLTIVAZIONE DELLA CAVA DI MARMO ROSSO DI LEVANTO DENOMINATA "CAMPUETTIN" NEL COMUNE DI NE.	☐ progetto ex novo ☒ variante ☐ sanatoria
localizzazione: Comune di NE loc. "Monte Bianco"	tavola n. 3
oggetto della tavola: piano topografico stato di progetto	scala: 1:500 data: novembre 2025 tibro e firma
progettista: geom. MUSANTE UGO c.f. MSN GUO 67S24 C621A Iscriz. Albo Geometri Genova n. 2474	

Firmato digitalmente da

Ugo Musante

C = IT

limite zona "Ca" del PTRAC

limite zona "AE" (Area Estrattiva)

— — — limiti mappali

materiale detritico derivanate dal fronte franato

ambiti all'interno dei quali è possibile la collocazione dei manufatti di servizio

manufatto oggetto di demolizione

opere di sistemazione in progetto