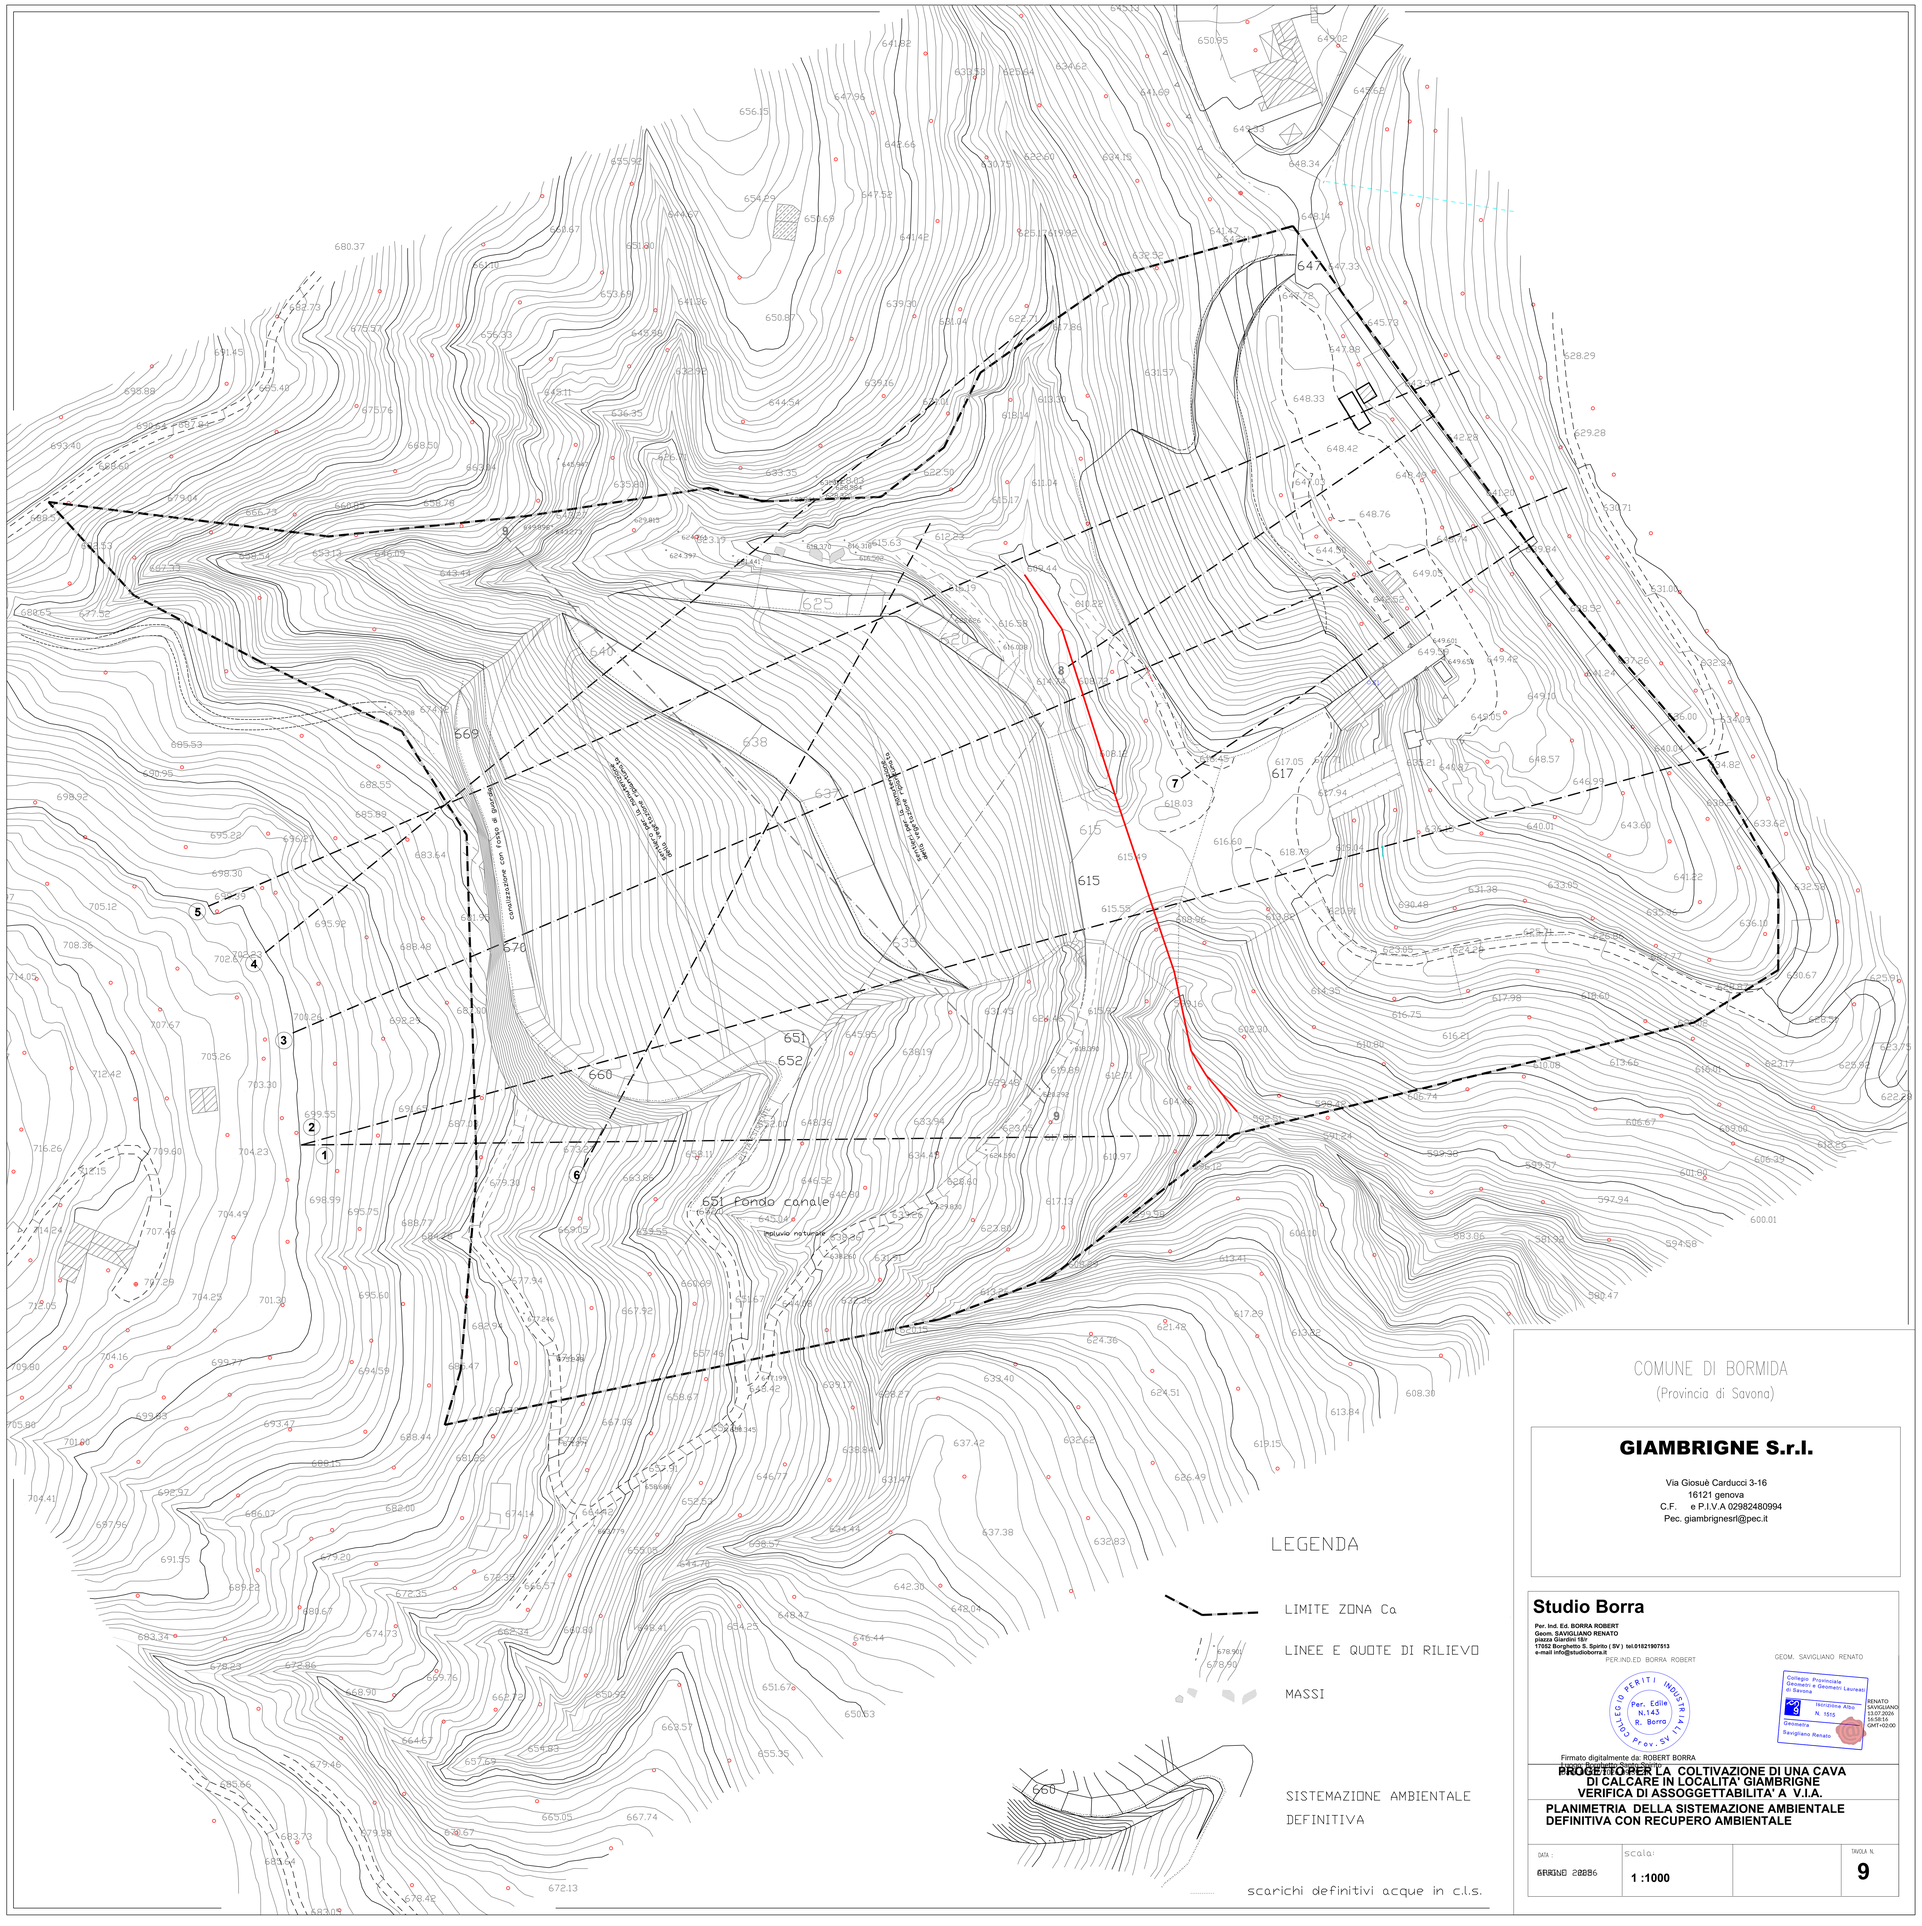


COMUNE DI BORMIDA
(Provincia di Savona)

GIAMBRIGNE S.r.l.

Via Giosuè Carducci 3-16
16121 genova
C.F. e P.I.V.A 02982480994
Pec. giambrignesrl@pec.it

Studio Borra

Per. Ind. Ed. BORRA ROBERT
Geom. SAVIGLIANO RENATO
piazza Giardini 18/r
17062 Borgobero S. Spirito (SV) tel.01821907513
e-mail info@studioborra.it

PER.IND.ED BORRA ROBERT
GEOM. SAVIGLIANO RENATO

Firmato digitalmente da: ROBERT BORRA
Firmato digitalmente da: RENATO SAVIGLIANO

PROGETTO PER LA COLTIVAZIONE DI UNA CAVA DI CALCARE IN LOCALITA' GIAMBRIGNE VERIFICA DI ASSOGGETTABILITA' A V.I.A.

PLANIMETRIA DELLA SISTEMAZIONE AMBIENTALE DEFINITIVA CON RECUPERO AMBIENTALE

DATA:	scala:		TAVOLA N.
GIUGNO 2020	1 :1000		9