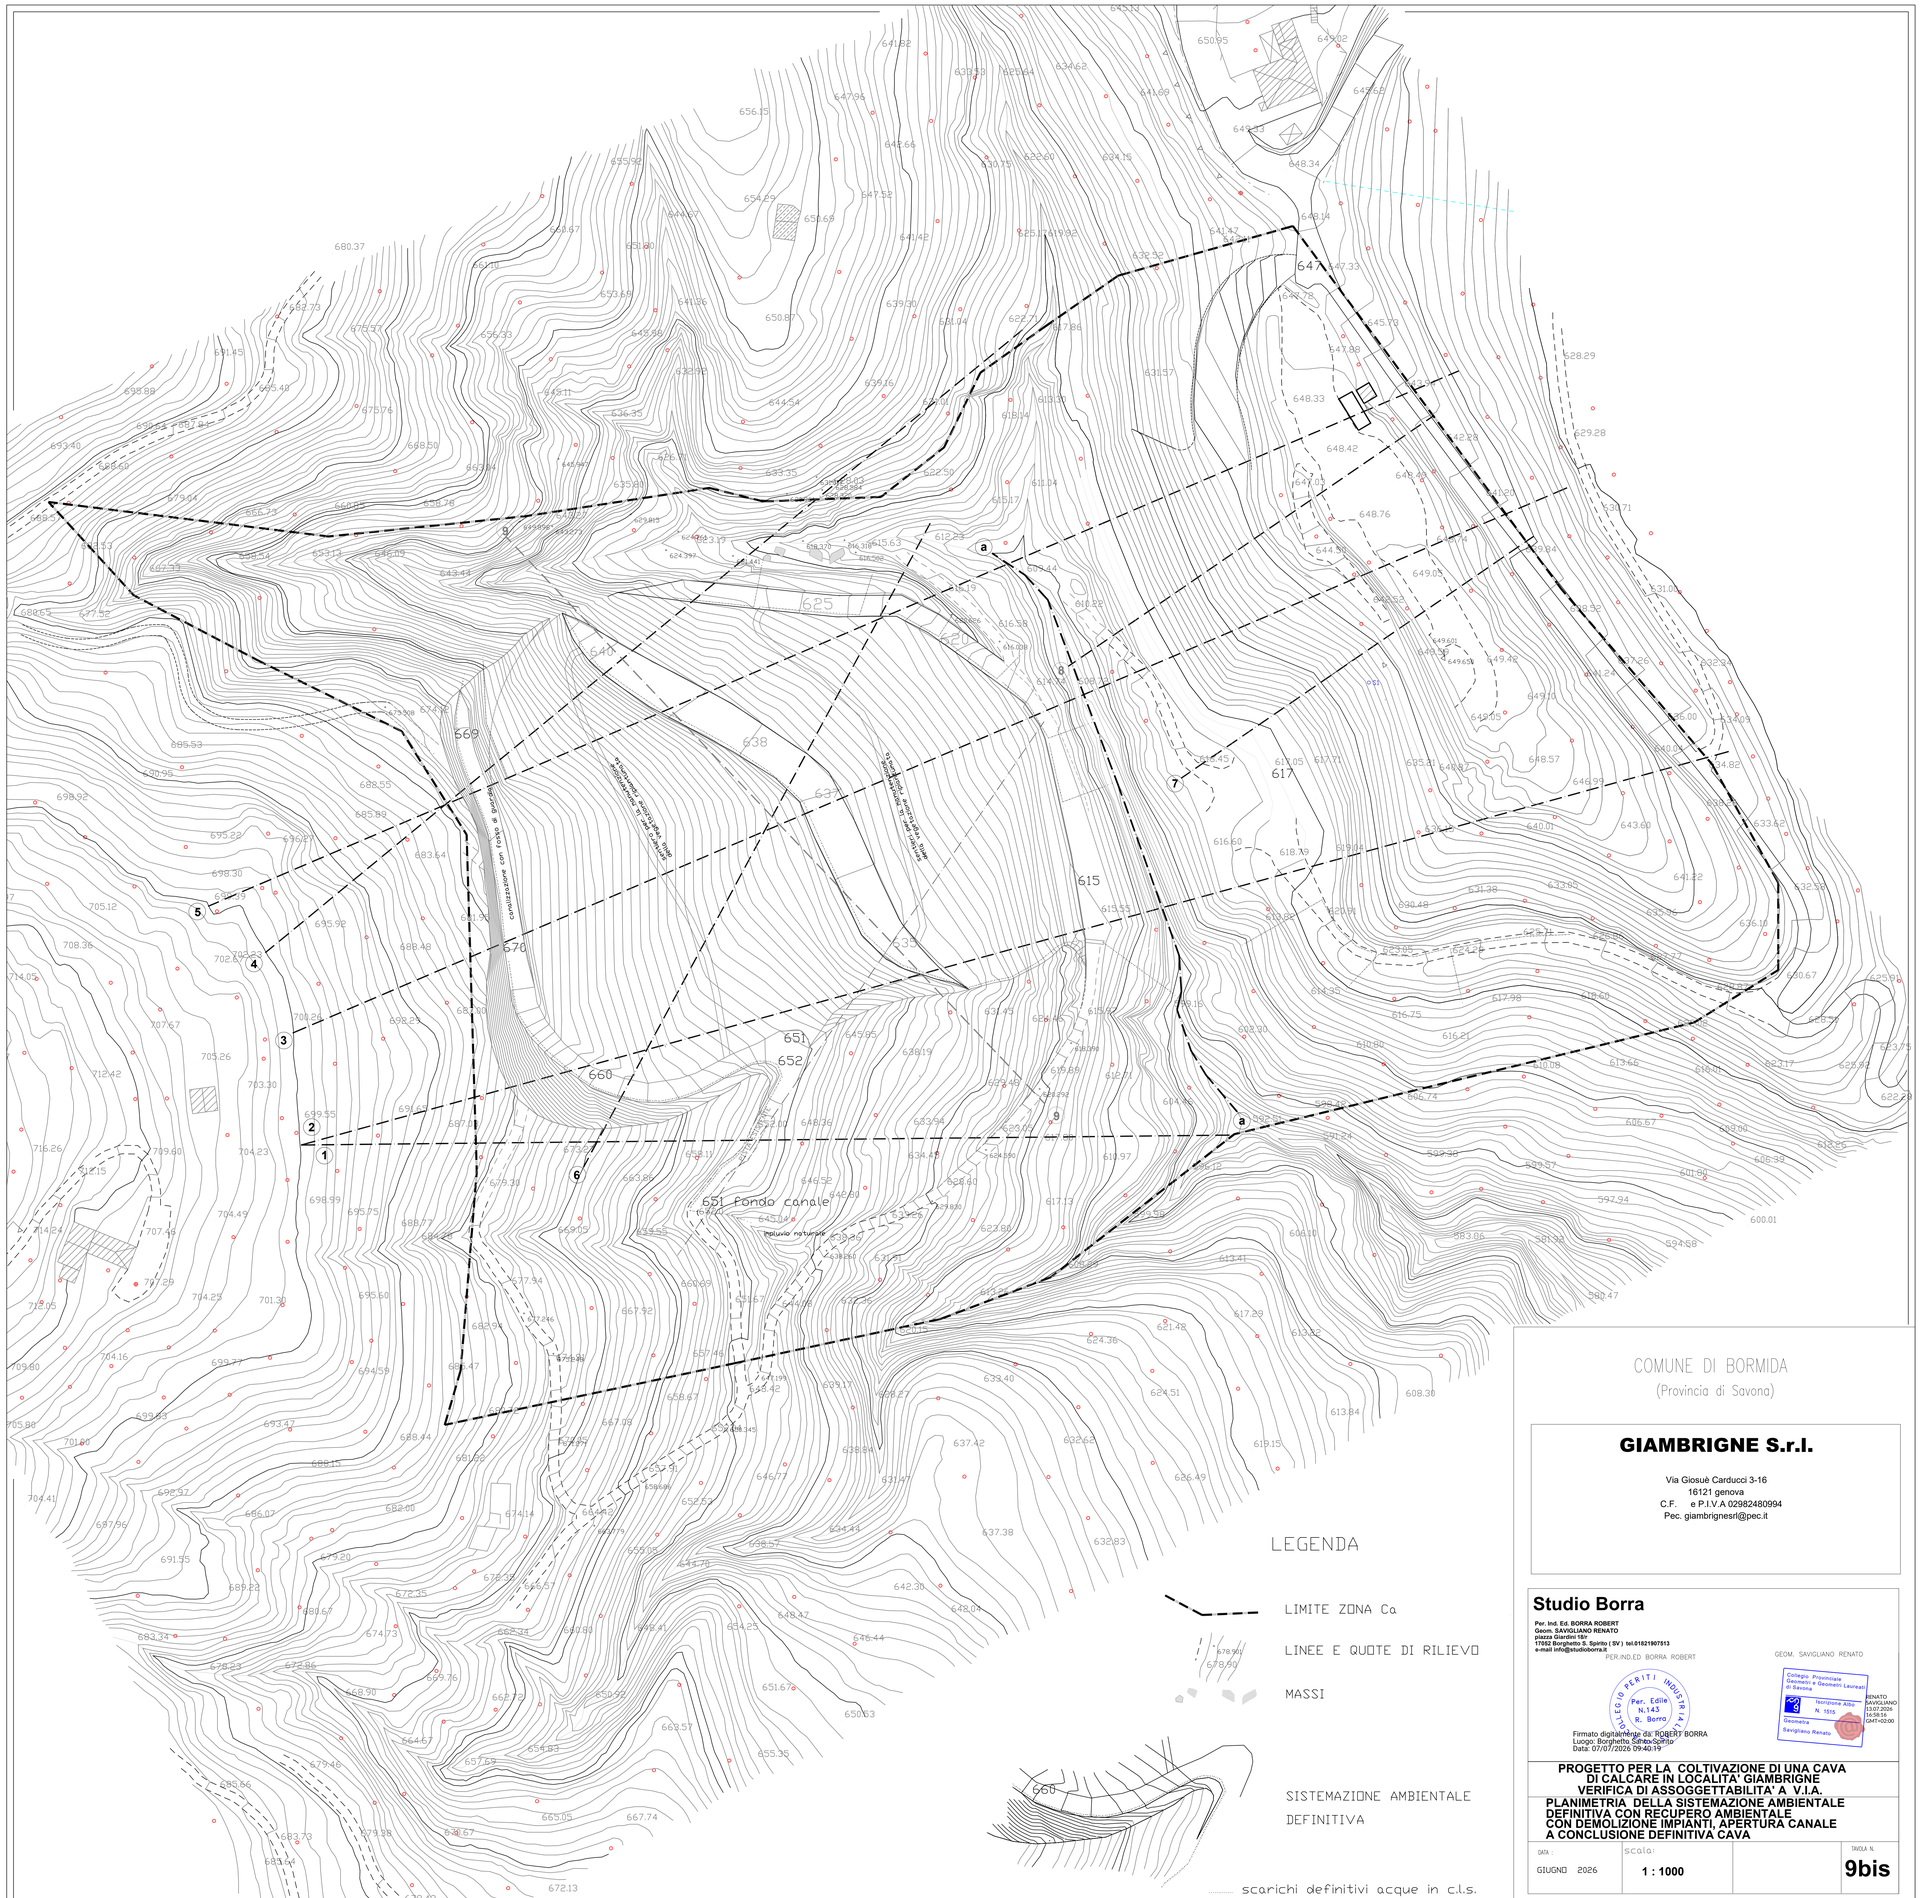


COMUNE DI BORMIDA
(Provincia di Savona)

GIAMBRIGNE S.r.l.

Via Giosuè Carducci 3-16
16121 genova
C.F. e P.I.V.A 02982480994
Pec. giambrignesrl@pec.it

Studio Borra

Per. Ind. Ed. BORRA ROBERT
Geom. SAVIGLIANO RENATO
piazza Savigliani 18/c
17052 Borghetto S. Spirito (SV) tel.01821907513
e-mail info@studioborra.it

PER.IND.ED BORRA ROBERT

GEOM. SAVIGLIANO RENATO

Per. Edile N.143 R. Borra — Collegio Periti Industriali

Collegio Provinciale Geometri e Geometri Laureati di Savona — Iscrizione Albo N. 1515 — Geometra Savigliano Renato

Firmato digitalmente da: ROBERT BORRA
Luogo: Borghetto S.Spirito (SV)
Data: 07/07/2026 09:40:19

SAVIGLIANO RENATO
15.07.2026 10:58:14 GMT+02:00

PROGETTO PER LA COLTIVAZIONE DI UNA CAVA DI CALCARE IN LOCALITA' GIAMBRIGNE
VERIFICA DI ASSOGGETTABILITA' A V.I.A.
PLANIMETRIA DELLA SISTEMAZIONE AMBIENTALE DEFINITIVA CON RECUPERO AMBIENTALE CON DEMOLIZIONE IMPIANTI, APERTURA CANALE A CONCLUSIONE DEFINITIVA CAVA

DATA :	scala:		TAVOLA N.
GIUGNO 2026	1 : 1000		9bis