


LEGENDA

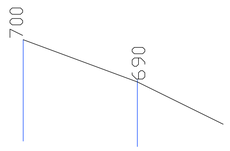

PROFILO STATO ATTUALE

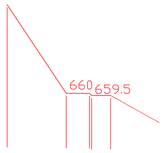


PROFILO PROGETTO SCAVI

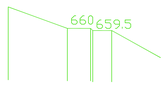


PROFILO PROGETTO RIPORTI

SEZIONE 4

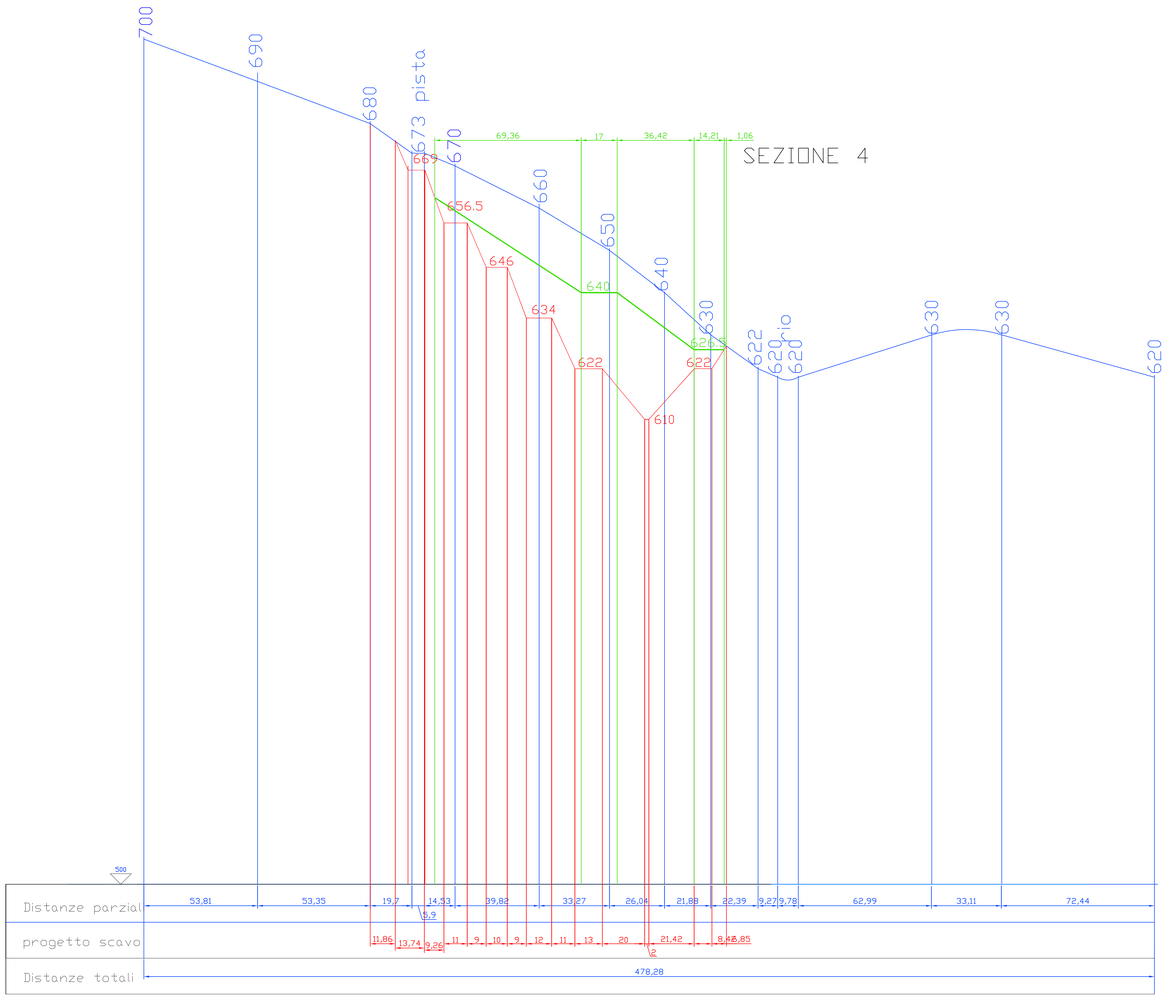

SEZIONE 3

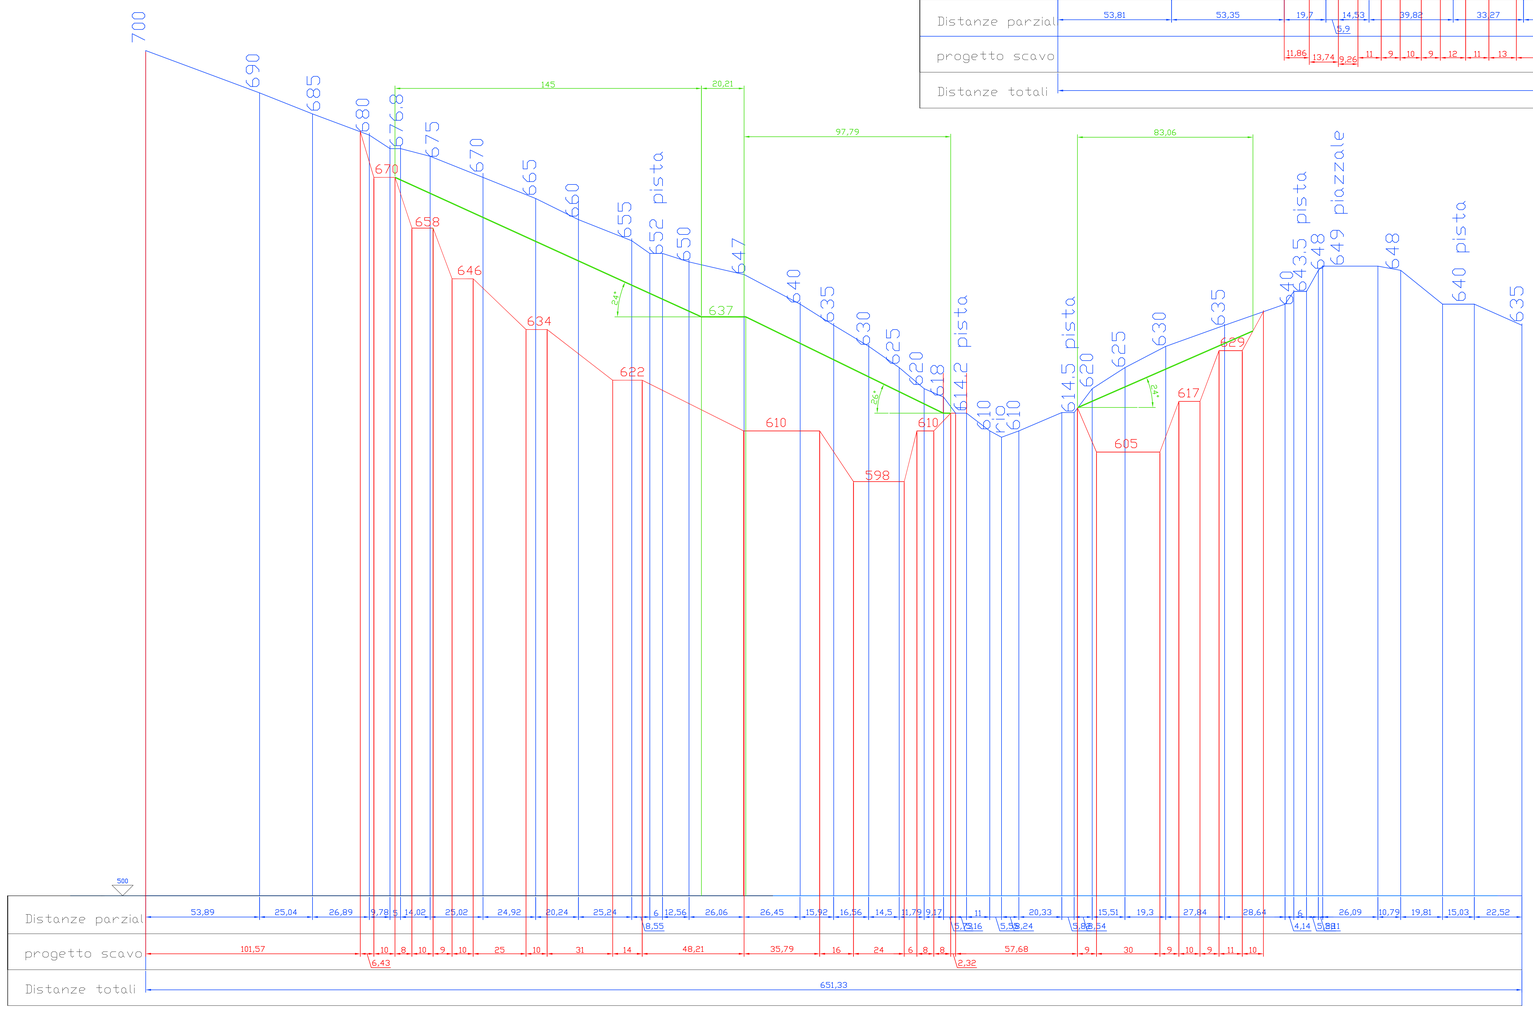

COMUNE DI BORMIDA

(Provincia di Savona)

GIAMBRIGNE S.r.l.

Via Giosuè Carducci 3-16
16121 genova
C.F. e P.I.V.A 02982480994
Pec. giambrignesrl@pec.it

Studio Borra

Per. Ind. Ed. BORRA ROBERT
Geom. SAVIGLIANO RENATO
piazza Giardini 18/r
17052 Borghetto S. Spirito (SV) tel.018219075l3
e-mail info@studioborra.it

PER.IND.ED BORRA ROBERT

GEOM. SAVIGLIANO RENATO

Firmato digitalmente da: ROBERT BORRA
Luogo: Borghetto Santo Spirito
Data: 07/07/2026 09:43:04

PROGETTO PER LA COLTIVAZIONE DI UNA CAVA DI CALCARE IN LOCALITA' GIAMBRIGNE VERIFICA DI ASSOGGETTABILITA' A V.I.A.

SEZIONI 3-4 STATO ATTUALE PIU' PROGETTO SCAVI E PROGETTO RIPORTI STATO FINALE

DATA :	scala:		TAVOLA N.
GIUGNO 2026	1 : 1000		11b