


SEZIONE 7

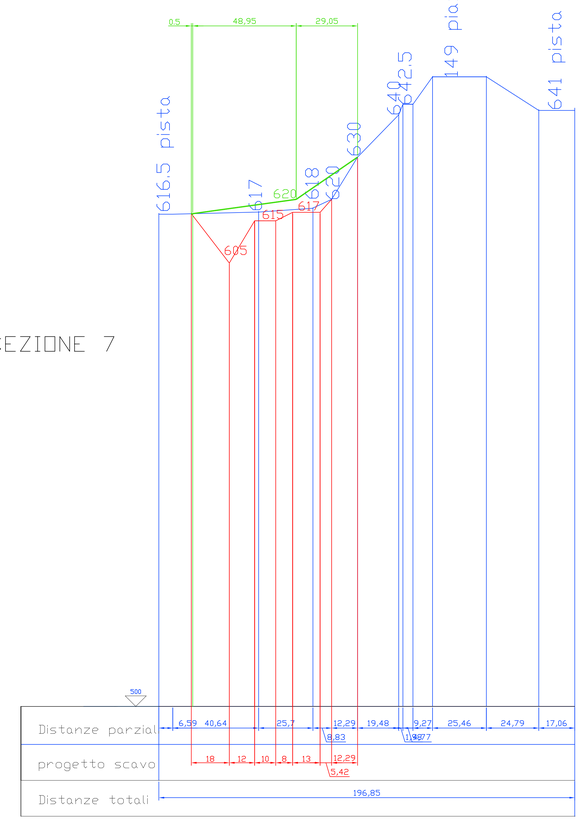


LEGENDA

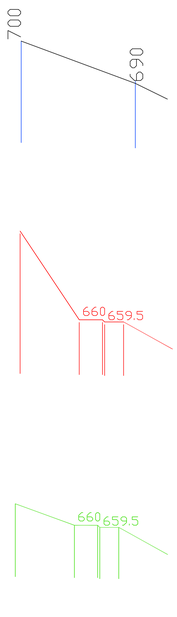

SEZIONE 6

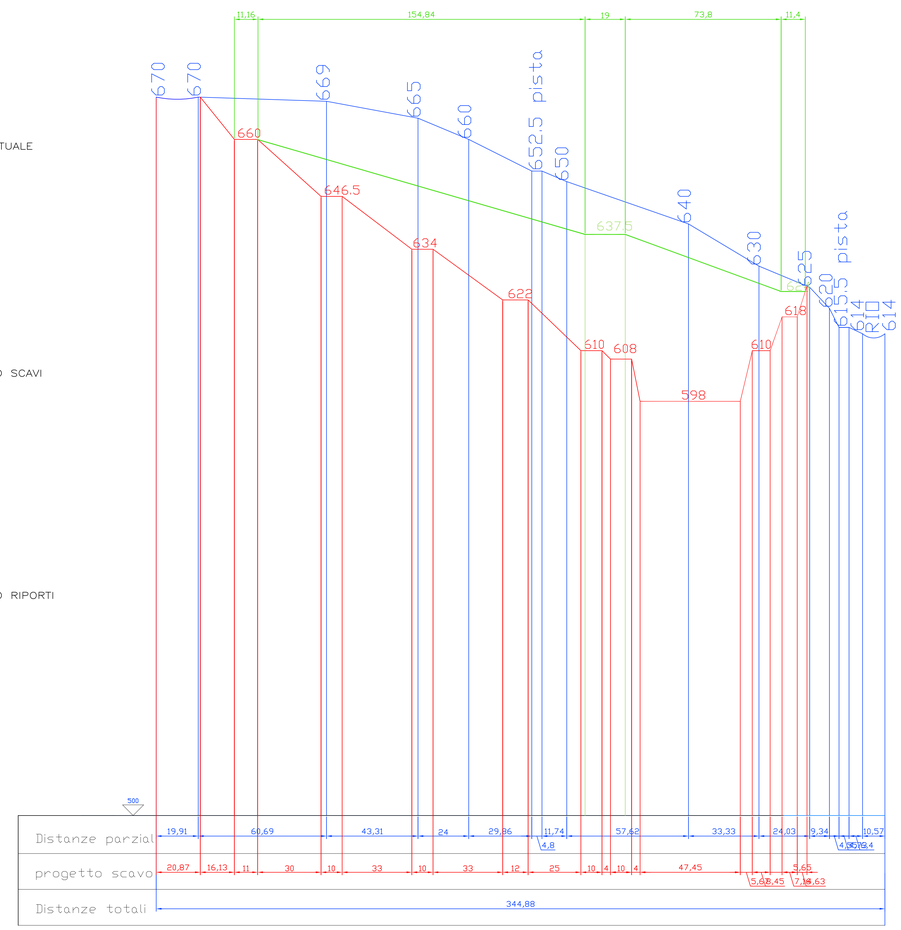

SEZIONE 5

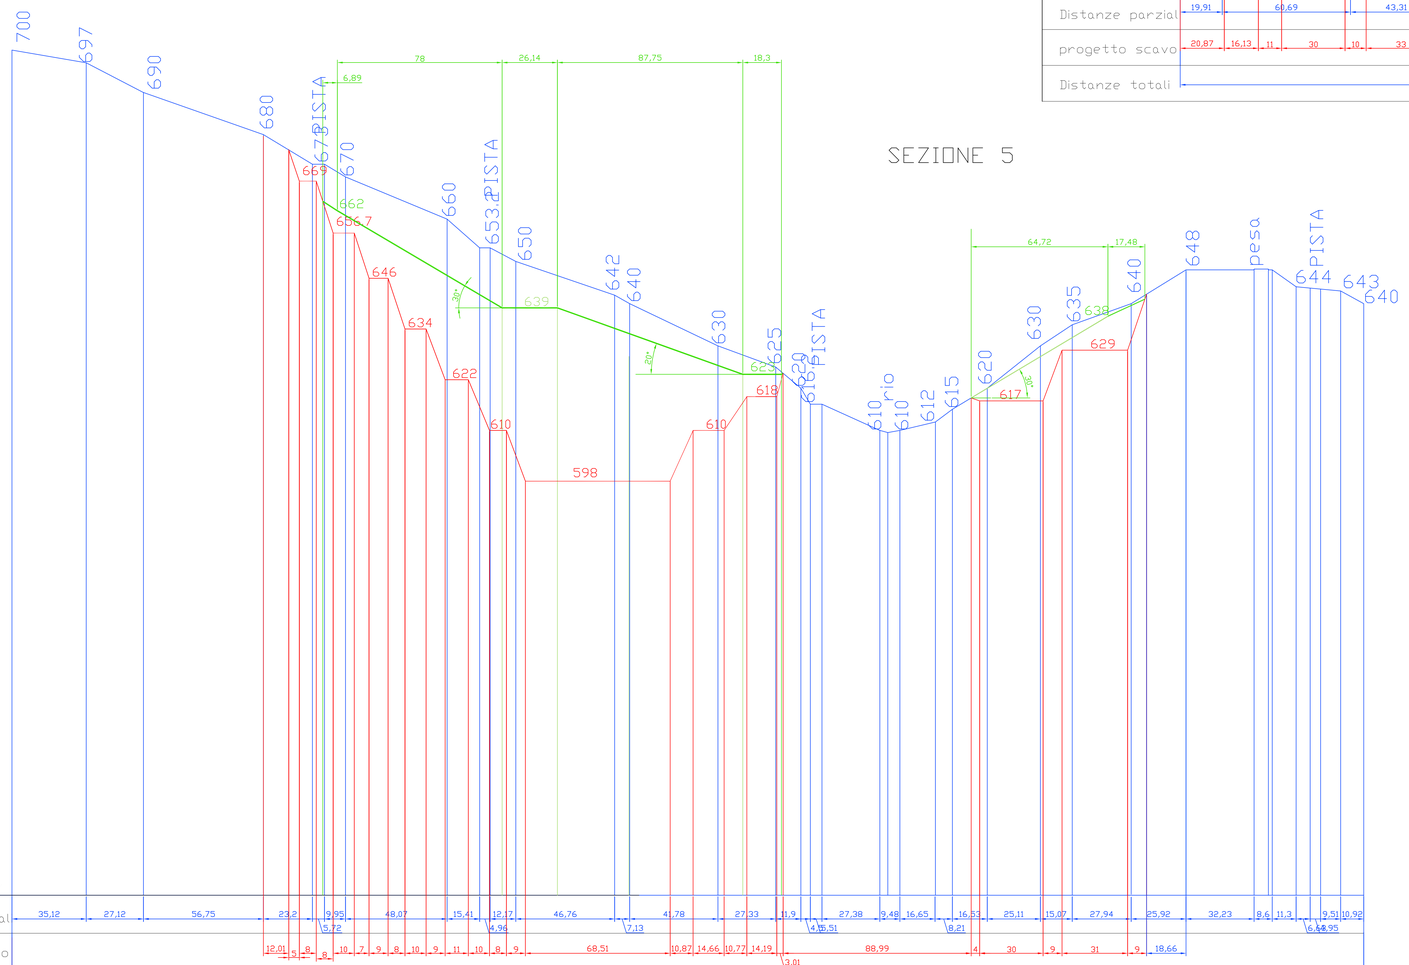

COMUNE DI BORMIDA

(Provincia di Savona)

GIAMBRIGNE S.r.l.

Via Giosuè Carducci 3-16
16121 genova
C.F. e P.I.V.A 02982480994
Pec. giambrignesrl@pec.it

Studio Borra

Per. Ind. Ed. BORRA ROBERT
Geom. SAVIGLIANO RENATO
piazza Giardini 1bl
17062 Borghetto S. Spirito (SV) tel.0182190751 3
e-mail info@studioborra.it

PER.IND.ED BORRA ROBERT

GEOM. SAVIGLIANO RENATO

Firmato digitalmente da: ROBERT BORRA
Luogo: Borghetto Santo Spirito
Data e ora della firma: 23/07/2026 14:56:53

PROGETTO PER LA COLTIVAZIONE DI UNA CAVA DI CALCARE IN LOCALITA' GIAMBRIGNE
VERIFICA DI ASSOGGETTABILITA' A V.I.A.

SEZIONI 5-6-7
STATO ATTUALE PIU' PROGETTO SCAVI E PROGETTO RIPORTI STATO FINALE

DATA :	scala:		TAVOLA N.
GIUGNO 2026	1 : 1000		11c