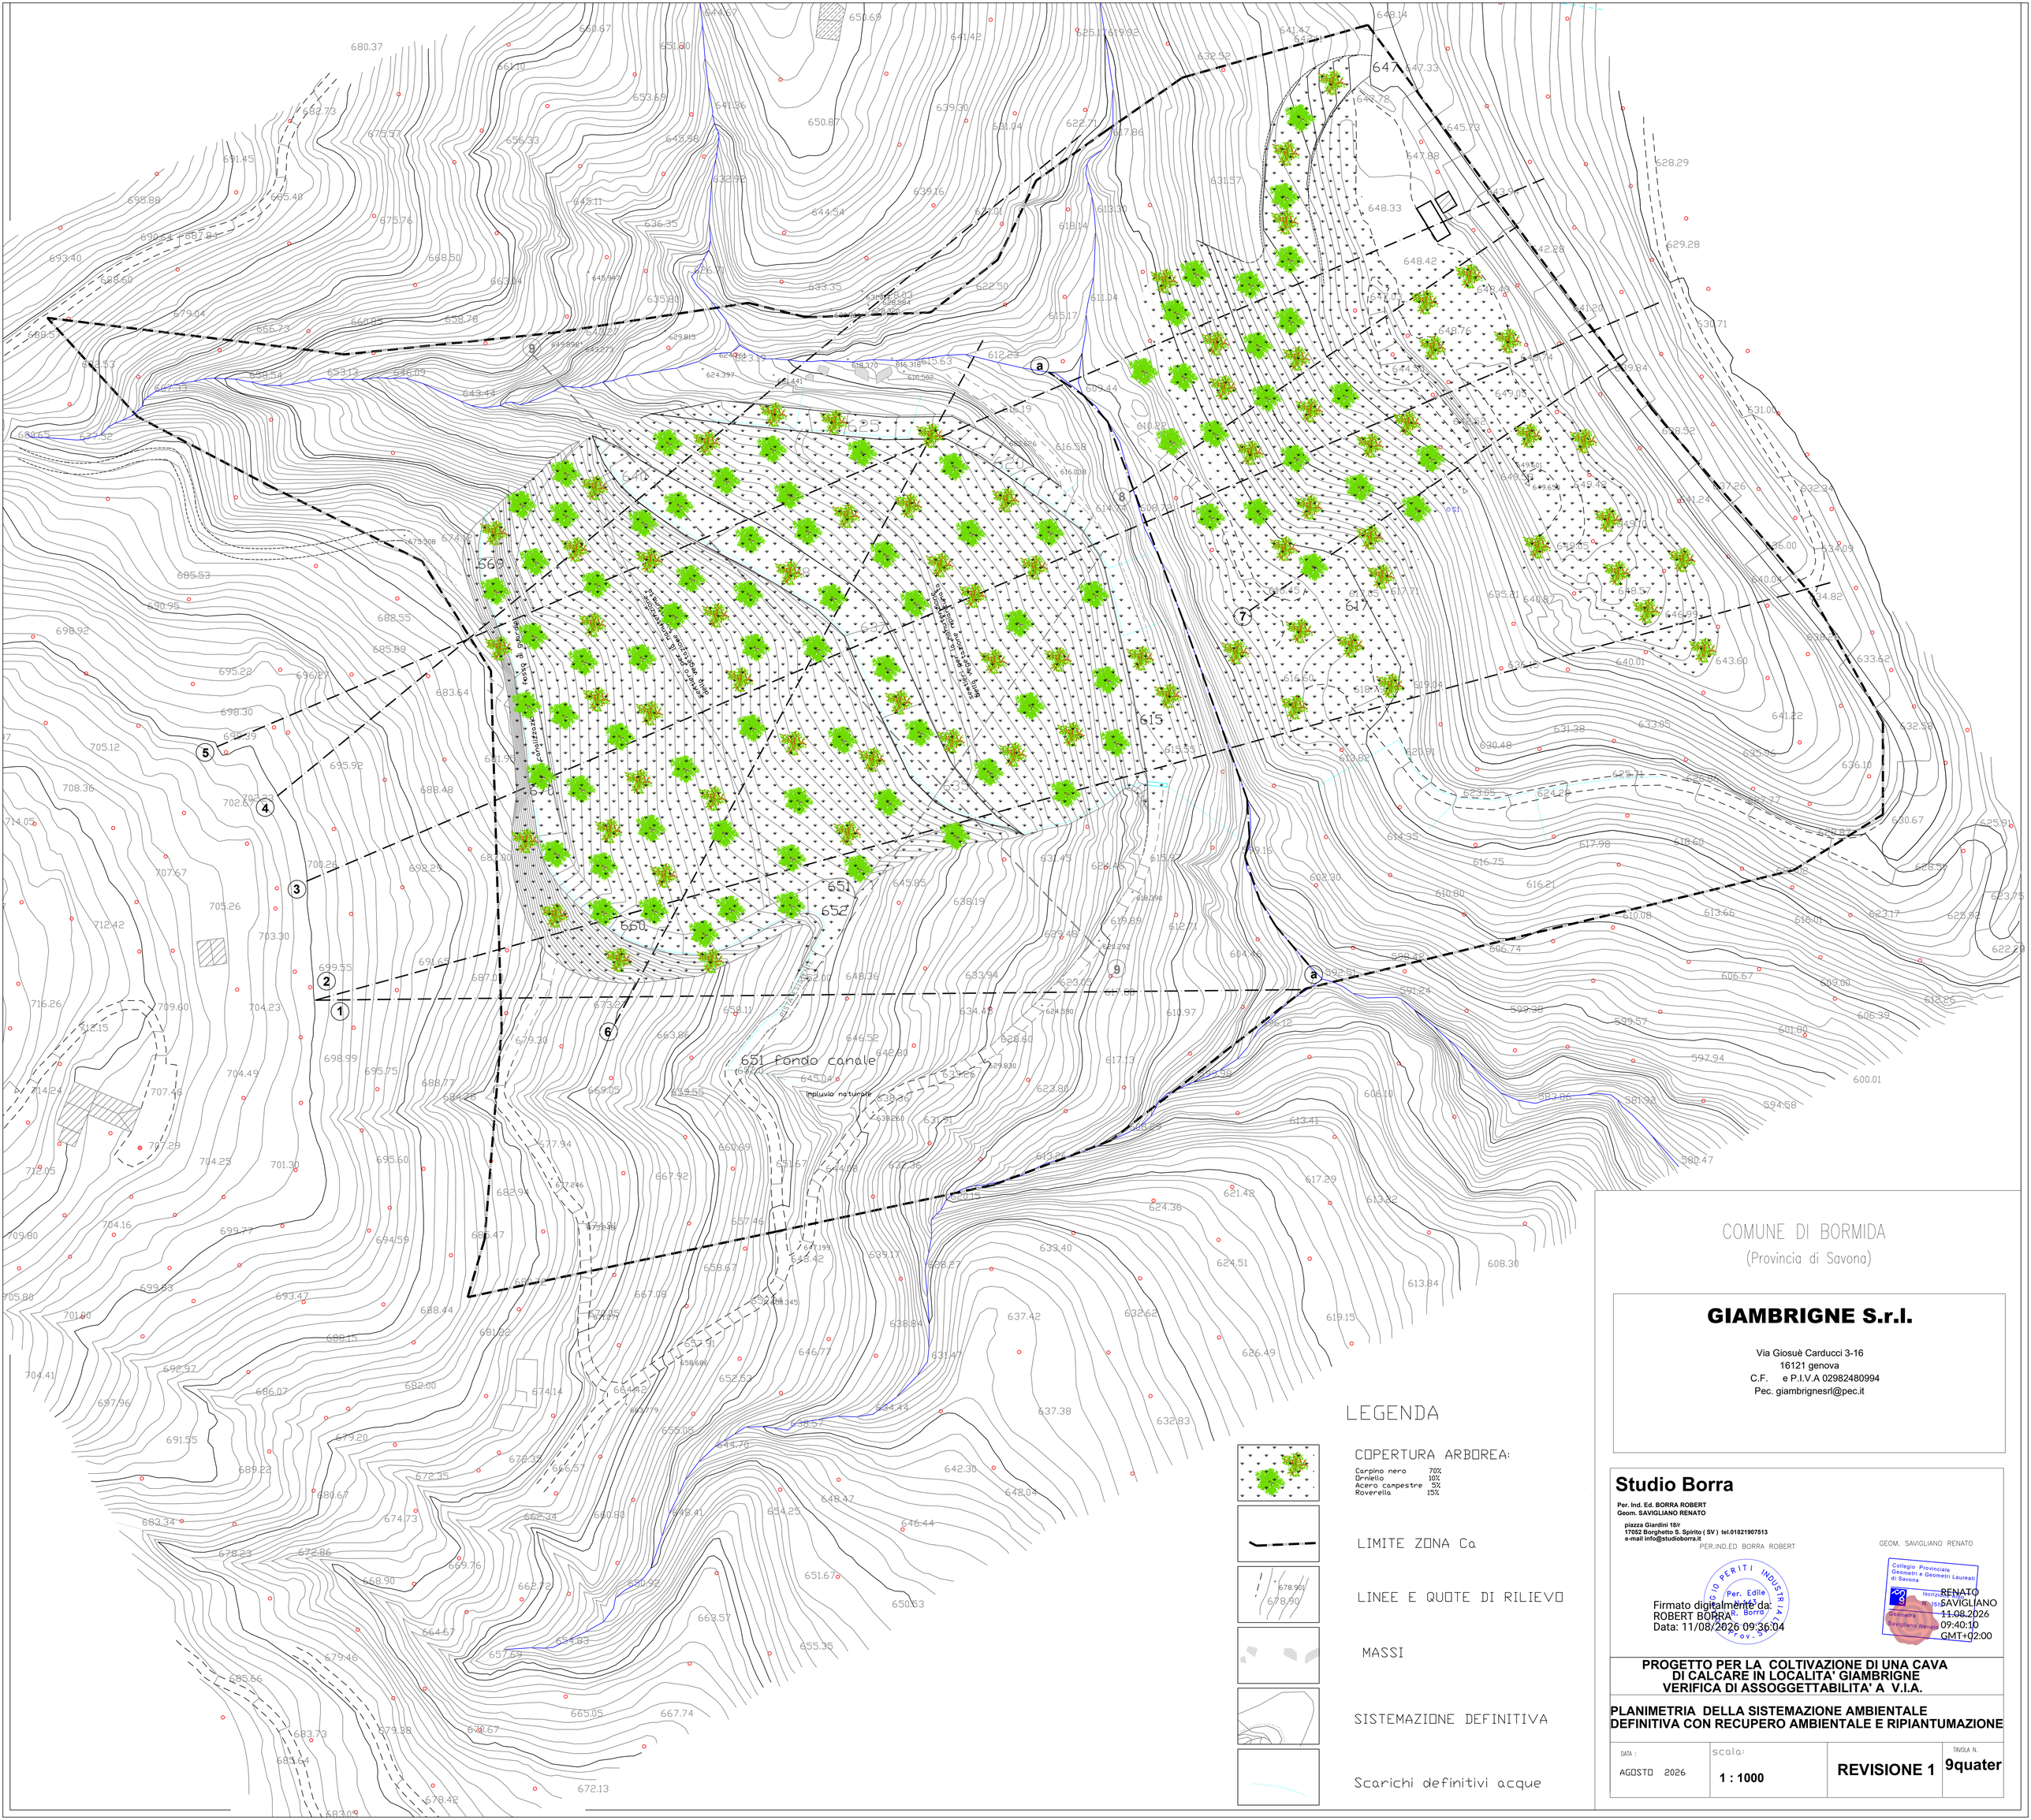


COMUNE DI BORMIDA

(Provincia di Savona)

GIAMBRIGNE S.r.l.

Via Giosuè Carducci 3-16
16121 genova
C.F. e P.I.V.A 02982480994
Pec. giambrignesrl@pec.it

Studio Borra

Per. Ind. Ed. BORRA ROBERT
Geom. SAVIGLIANO RENATO

piazza Giardini 18/r
17052 Borghetto S. Spirito (SV) tel.01821907513
e-mail info@studioborra.it

PER.IND.ED BORRA ROBERT

GEOM. SAVIGLIANO RENATO

Firmato digitalmente da:
ROBERT BORRA
Data: 11/08/2026 09:36:04

RENATO SAVIGLIANO
11.08.2026 09:40:10 GMT+02:00

PROGETTO PER LA COLTIVAZIONE DI UNA CAVA DI CALCARE IN LOCALITA' GIAMBRIGNE
VERIFICA DI ASSOGGETTABILITA' A V.I.A.

PLANIMETRIA DELLA SISTEMAZIONE AMBIENTALE DEFINITIVA CON RECUPERO AMBIENTALE E RIPIANTUMAZIONE

DATA :	scala:		TAVOLA N.
AGOSTO 2026	1 : 1000	**REVISIONE 1**	**9quater**