

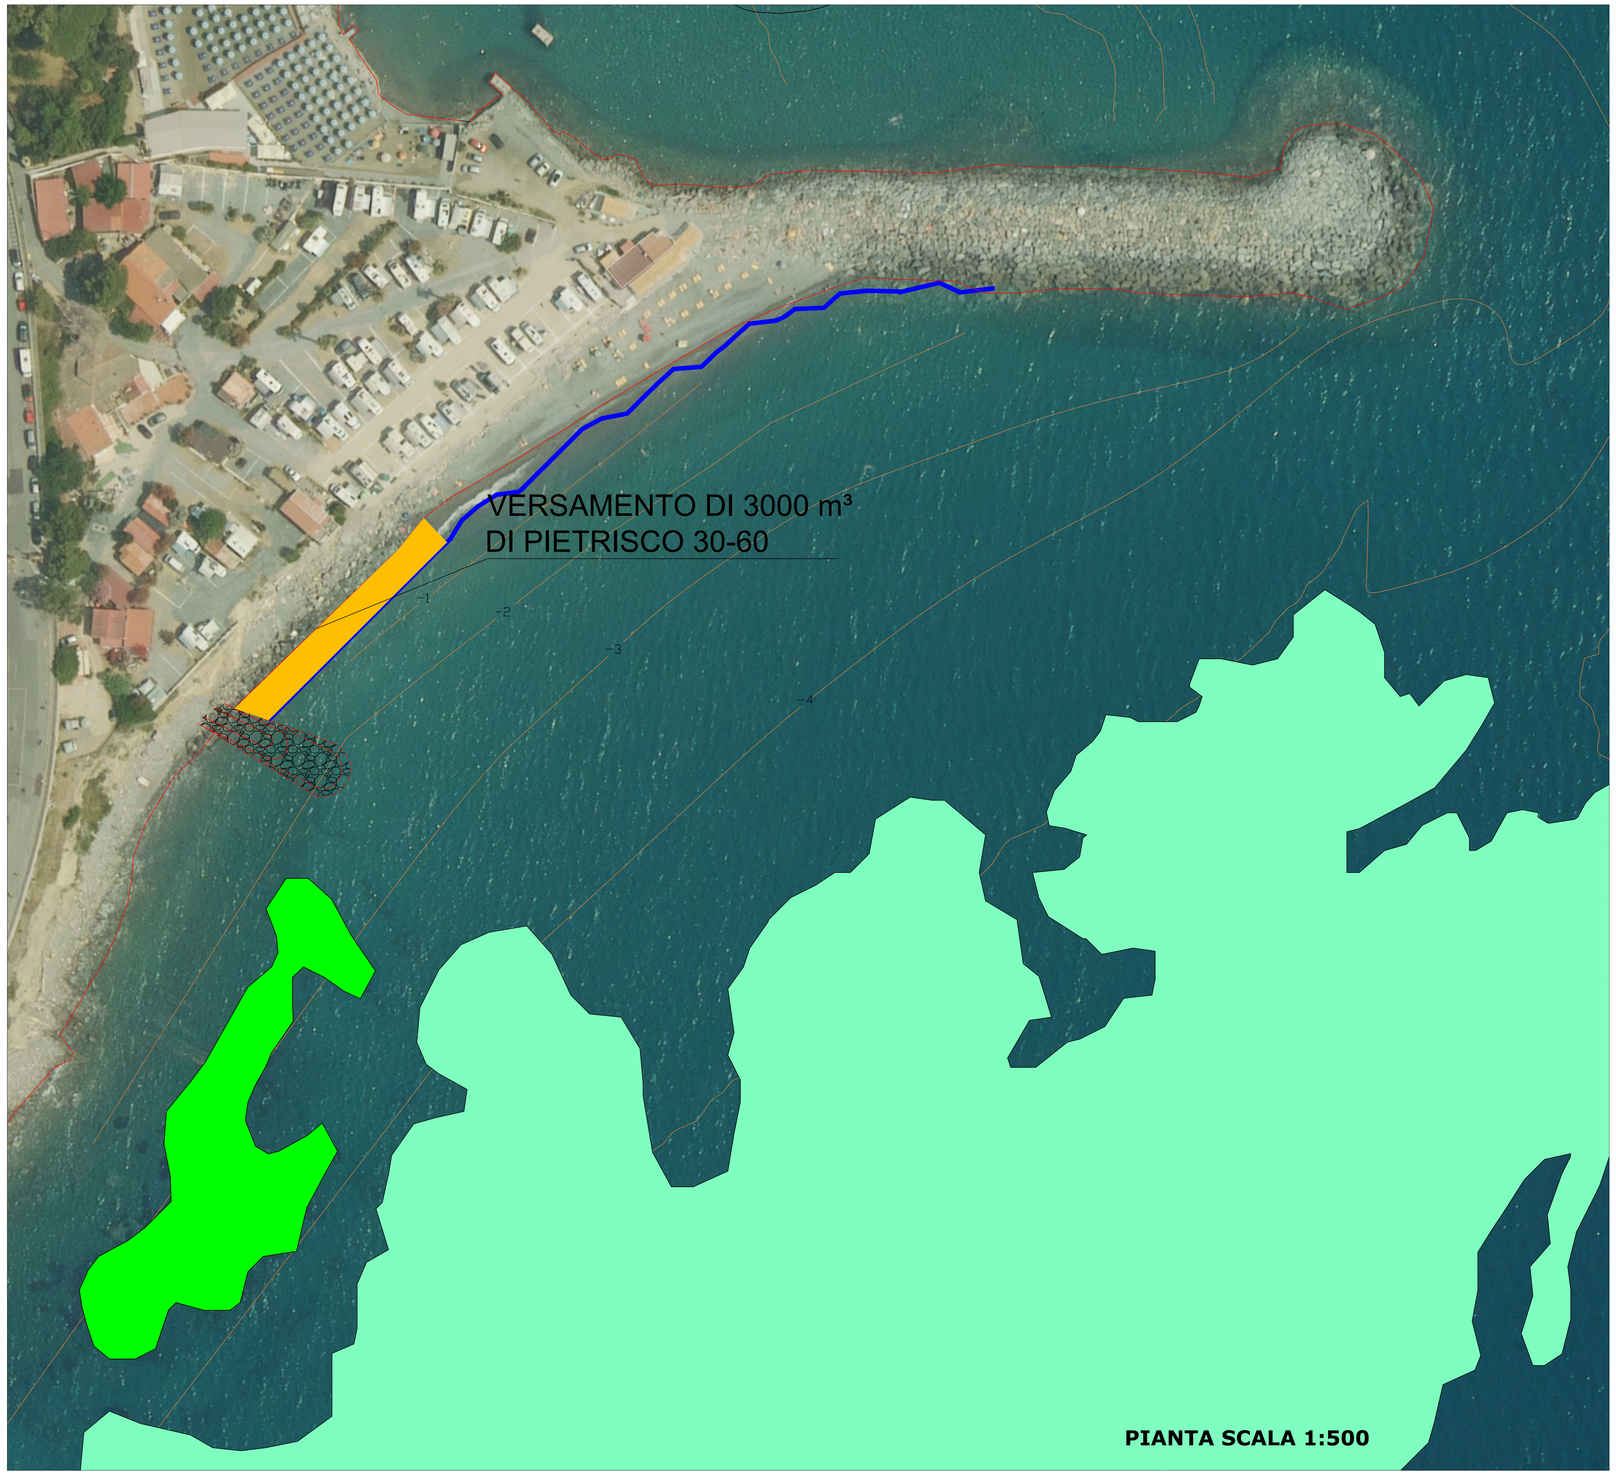



PIANTA SCALA 1:500

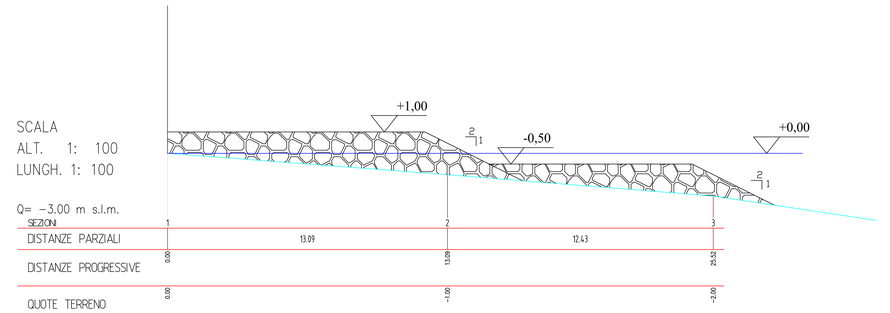

Profilo Pennello di chiusura

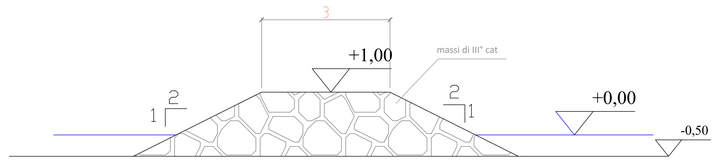

Sezione S1 scala 1:50

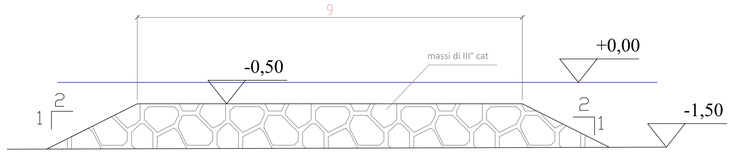

Sezione S2 scala 1:50

Prateria di posidonia su roccia

Formazione mista di Cymodocea nodosa e Caulerpa taxifolia

linea di riva di progetto da modellazione matematica

COMUNE DI DIANO MARINA
PROVINCIA DI IMPERIA

OPERE DI DIFESA DELLA ZONA SITA A PONENTE DEL MOLO CAVOUR

PFTE

PLANIMETRIA E SEZIONI
Stato di progetto

Tavola 3

REDATTO NEL MESE DI MAGGIO 2026 DA RTP :

- Ing. Luca Rossi
  Ing. Guido Ferri
- Ing. Paolo Guggero
- Dott. Luigi Mucerino
- Dott.ssa Frida Occelli — Archeologia
- Arch. Jessica Ferrante — giovane professionista