


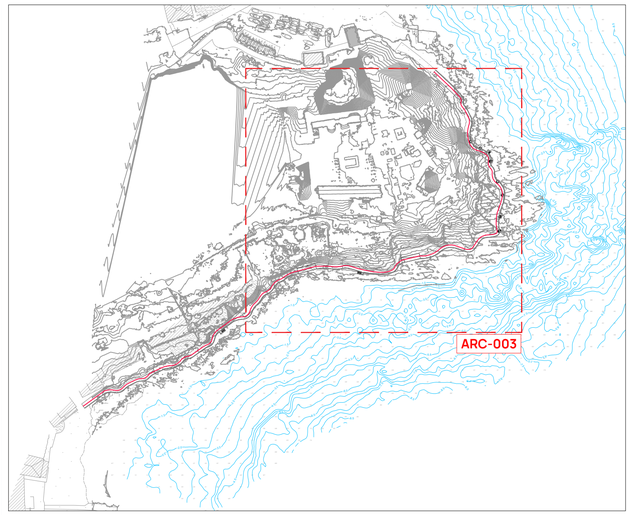

LEGENDA

- Pavimentazione in lastre grezze di ardesia posate as opus incertum.
- Seduta in pietra naturale integrata nella scogliera di monte.
- Pavimentazione in WPC legno composito.
- Corpi illuminanti da incasso a pavimento , carrabili con telaio in alluminio presso-fuso.
- Ringhiere da esterno costituita da montanti verticali corrimano tubolare e cavi in acciaio di protezione

itec ENGINEERING

Committente:

COMUNE DI RAPALLO
PROVINCIA DI GENOVA

Titolo:

Progettazione definitiva dei lavori di ripristino della passeggiata pedonale Prelo-Trelo

Oggetto:
Planimetria stato di progetto
1 di 2

Scala:
1:200

Gruppo di lavoro

Ing.	R. Vallarino
Ing.	J. Longo
Arch.	A. Gala
Arch.	S. Ceragioli
Ing.	G. La Fauci
Arch.	F. Cimmino
Ing.	M. Innocenti

Livello di progetto: DEFINITIVO

Nome File: P147-22-D-DI-ARC-003-D

Codice Progetto: P147-22

Tavola n°: ARC-003

Firme:

ORDINE DEGLI INGEGNERI PROVINCIA DELLA SPEZIA
ROBERTO VALLARINO
INGEGNERE
Civile ed Ambientale
Settore/a
Dell'Informazione
n. 1

Rev.	Modifiche / Revisioni	Data	Redatto	Controllato	Approvato
A	Prima emissione	11/08/23	AGA	MIN	RVA
B	Revisione	26/01/24	GLF	MIN	RVA
C	Revisione	12/12/24	GLF	GLF	RVA
D	Revisione	10/07/2026	GLF	MIN	RVA

itec
19038 SARZANA (SP) - Via B.P.U. Muccini, 54A - T. +39 0187 610532
16129 GENOVA (GE) - Via Antonio Cecchi, 7/9-10 - T. +39 010 5959690
P. Iva 01236860118 - N.CCIAA 01236860118 - REA CCIA SP112013
Cap. Soc. € 100.000 i.v. - info@itec-engineering.it

ASSOCIATO oice
efca
FIDIC
apave certification
ISO 9001-N°SC 10-2588/IAF 34
ISO 14001-N°SCA 19-3491/IAF 34
ISO 45001-N° SCS 20-336/IAF 34

E' vietata a norma di legge la riproduzione, anche parziale, non autorizzata di questo documento.