

ORTOFOTO CON INDICAZIONE INTERVENTO
Scala 1:2.500




CTR CON INDICAZIONE INTERVENTO
Scala 1:2.500

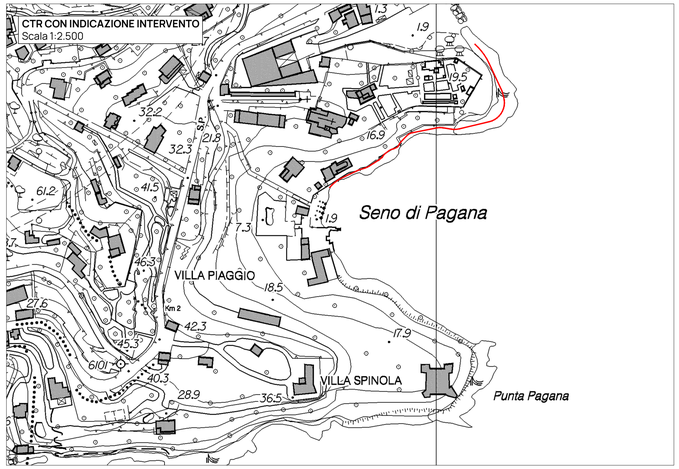

ESTRATTO SID - DEMANIO MARITTIMO
Scala 1:2.500

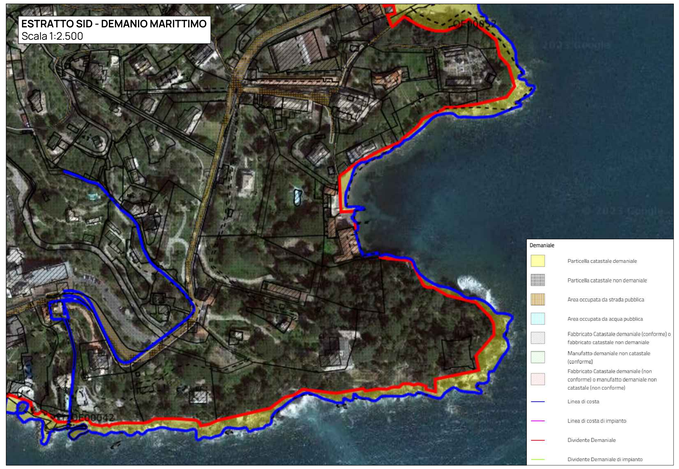


RETICOLO IDROGRAFICO
Scala 1:5.000

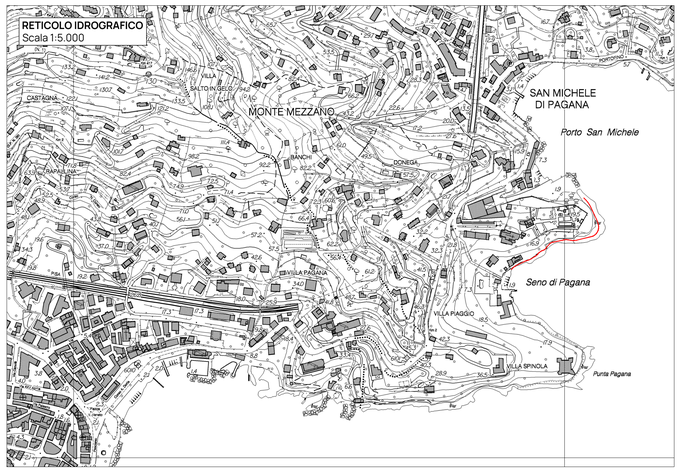

VINCOLO PAESAGGISTICO E VINCOLI ARCHITETTONICI
Scala 1:2.500



ESTRATTO PTCP - ASSETTO INSEDIATIVO
Scala 1:10.000

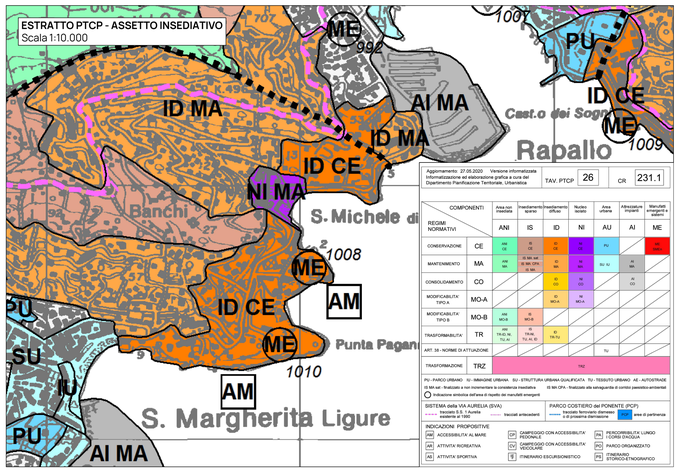

Aggiornamento 27.05.2020 Versione informatizzata Informatizzazione ed elaborazione grafica a cura del Dipartimento Pianificazione Territoriale, Urbanistica	TAV. PTCP	26	CR	231.1

REGIMI NORMATIVI / COMPONENTI		Area non insediata	Insediamento sparso	Insediamento diffuso	Nucleo isolato	Area urbana	Attrezzature impianti	Manufatti emergenti e isolati
		ANI	IS	ID	NI	AU	AI	ME
CONSERVAZIONE	CE	ANI CE	IS CE	ID CE	NI CE	PU		ME CE
MANTENIMENTO	MA	ANI MA	IS MA; IS MA CPA; IS SN	ID MA	NI MA	SU IU	AI MA	
CONSOLIDAMENTO	CO		IS CO	ID CO	NI CO		AI CO	
MODIFICABILITA' TIPO A	MO-A		IS MO-A	ID MO-A	NI MO-A			
MODIFICABILITA' TIPO B	MO-B	ANI MO-B	IS MO-B					
TRASFORMABILITA'	TR	TR-ID; NI; TU; AI		TR-NI; TU; AI				
ART. 38 - NORME DI ATTUAZIONE						SU		
TRASFORMAZIONE	TRZ	TRZ						


PU - PARCO URBANO IU - INMMERSIONE URBANA SU - STRUTTURA URBANA QUALIFICATA TU - TESSUTO URBANO AE - AUTOSTRADE
IS MA sat - finalizzato a non incrementare la consistenza insediativa IS MA CPA - finalizzato alla salvaguardia di contesti paesistico-ambientali
Indicazione sintetica dell'area di rispetto dei manufatti emergenti

SISTEMA della VIA AURELIA (SVA)
tracciato S.S. 1 Aurelia esistente al 1950 — tracciati antecedenti


PARCO COSTIERO del PONENTE (PCP)
tracciato ferroviario dismesso e di prossima dismissione — area di partenza

INDICAZIONI PROPOSITIVE
ACCESSIBILITA' AL MARE
ATTIVITA' RICREATIVA
ATTIVITA' SPORTIVA
CAMPEGGIO CON ACCESSIBILITA' PEDONALE
CAMPEGGIO CON ACCESSIBILITA' VEICOLARE
ITINERARIO ESCURSIONISTICO
PERCORRIBILITA' LUNGO I CORSI D'ACQUA
PARCO ORGANIZZATO
ITINERARIO STORICO-ETNOGRAFICO


ESTRATTO PIANO DI TUTELA DELL'AMBIENTE MARINO E COSTIERO
Scala 1:10.000

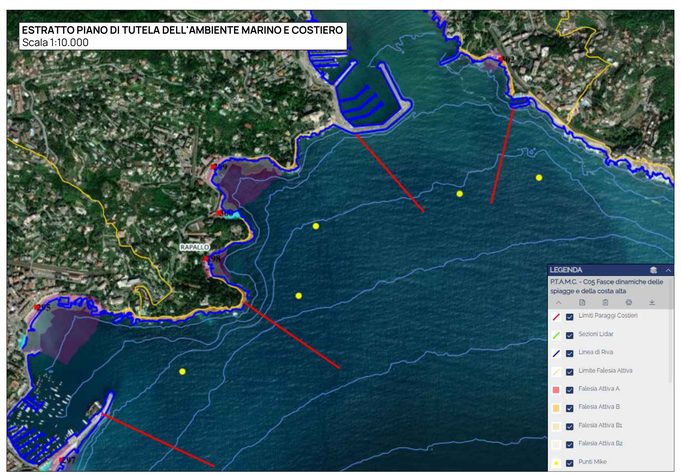

ESTRATTO PUC
Scala 1:5.000

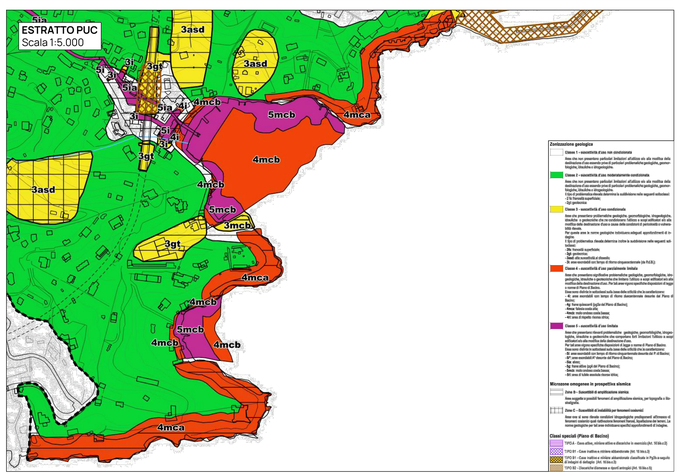

VINCOLO IDROGEOLOGICO
Scala 1:20.000

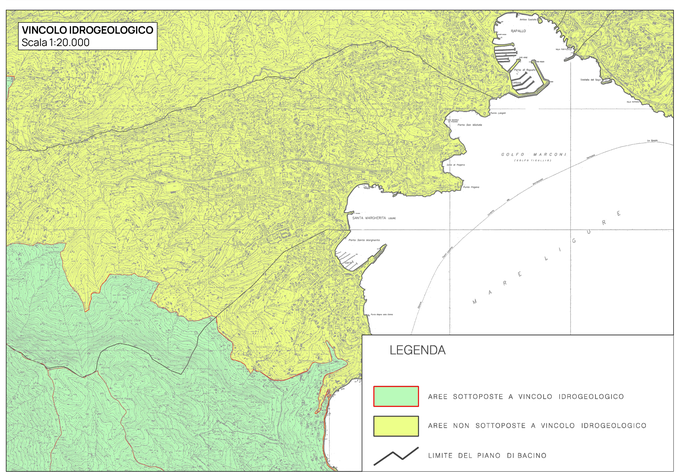

itec ENGINEERING

Committente:
COMUNE DI RAPALLO
Provincia di Genova

Titolo:
Progettazione definitiva dei lavori di ripristino della passeggiata pedonale Prelo-Trelo

Oggetto:
Estratti cartografici

Scala:
1:200

Gruppo di lavoro

Ing.	R. Vallarino
Ing.	J. Longo
Arch.	A. Gala
Arch.	S. Ceragioli
Ing.	G. La Fauci
Arch.	F. Cimmino
Ing.	M. Innocenti

Livello di progetto: DEFINITIVO

Nome File: P147-22-D-DI-GEN-001-A

Codice Progetto: P147-22

Tavola n°: GEN-001

Firme:

Rev.	Modifiche / Revisioni	Data	Redatto	Controllato	Approvato
A	Prima emissione	11/08/2023	AGA	MIN	RVA

itec
19038 SARZANA (SP) - Via B.P.U. Muccini, 54A - T. +39 0187 610532
16129 GENOVA (GE) - Via Antonio Cecchi, 7/9-10 - T. +39 010 5959690
P. Iva 01256860118 - N.CCIAA 01256860118 - REA CCIA SP112013
Cap. Soc. € 100.000 i.v. - info@itec-engineering.it

E' vietata a norma di legge la riproduzione, anche parziale, non autorizzata di questo documento.