
Prospetto longitudinale 1 di 2

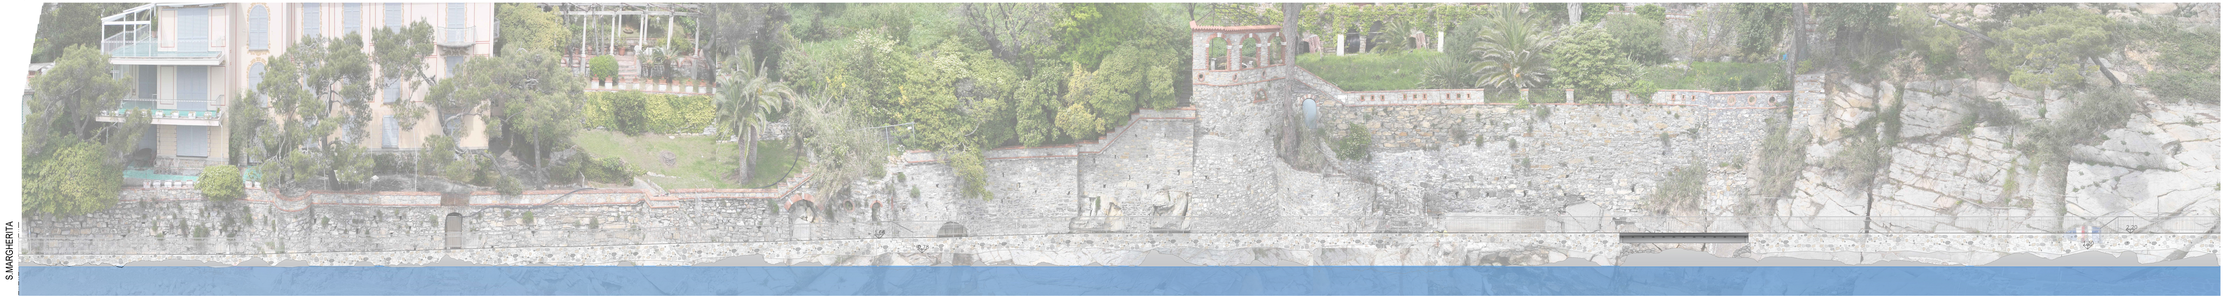

Prospetto longitudinale 2 di 2




Viste 3D







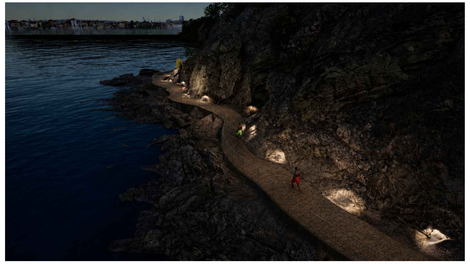



Committente:
COMUNE DI RAPALLO
Provincia di Genova

Titolo:
Progettazione definitiva dei lavori di ripristino della passeggiata pedonale Prelo-Trelo

Oggetto:
Prospetto longitudinale

Scala:
1:200

Gruppo di lavoro

Ing. R. Vallarino
Ing. J. Longo
Arch. A. Gaia
Arch. S. Ceragioli
Ing. G. Lai Fauci
Arch. F. Cimmino
Ing. M. Innocenti

Livello di progetto: DEFINITIVO

Nome File: P147-22-D-DI-ARC-005-D

Codice Progetto: P147-22

Tavola n°: ARC-005

Firme:

Rev.	Modifiche / Revisioni	Data	Redatto	Controllato	Approvato
A	Prima emissione	11/09/23	AGA	MIN	RVA
B	Revisione	26/01/24	GLF	MIN	RVA
C	Revisione	23/05/2026	JME	RSG	RVA
D	Revisione	10/08/2026	JME	RSG	RVA

itec
19038 SARZANA (SP) - Via B.P.U. Muccini, 54A - T. +39 0187 610532
16125 GENOVA (GE) - Via Antonio Cecchi, 7/9-10 - T. +39 010 5959690
Cap. Soc. € 100.000 i.v. - info@itec-engineering.it

ASSOCIATO
oice
efca
apave
© Vietata a norma di legge la riproduzione, anche parziale, non autorizzata di questo documento.