

SEZIONE TIPO SU MURO PROPRIETÀ PRIVATA

Scala 1:50

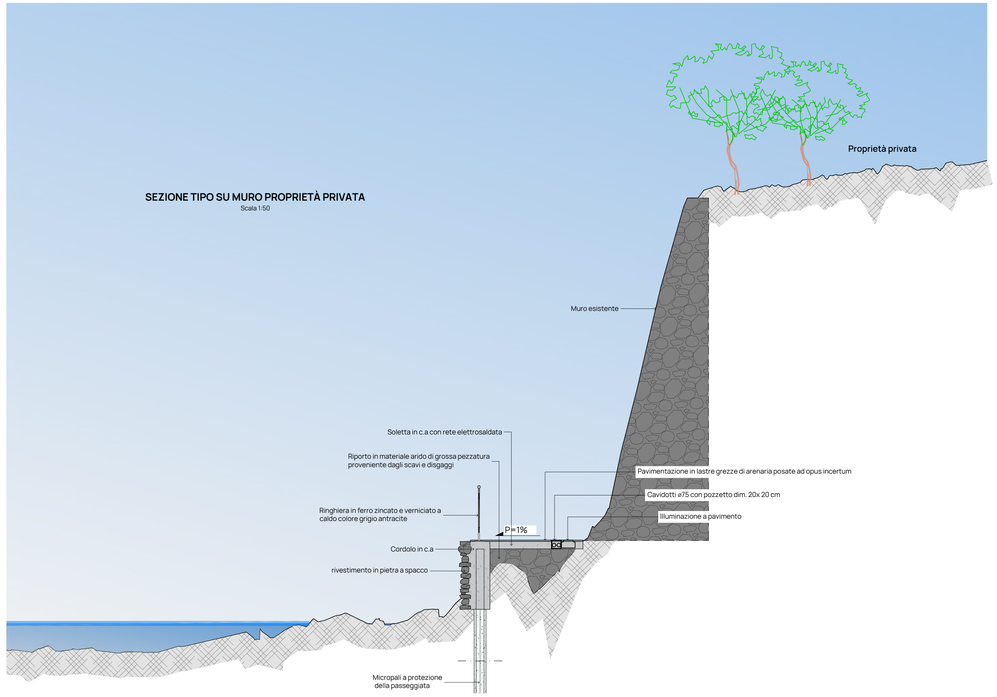


SEZIONE TIPO RETE GEOCOMPOSITO

Scala 1:50

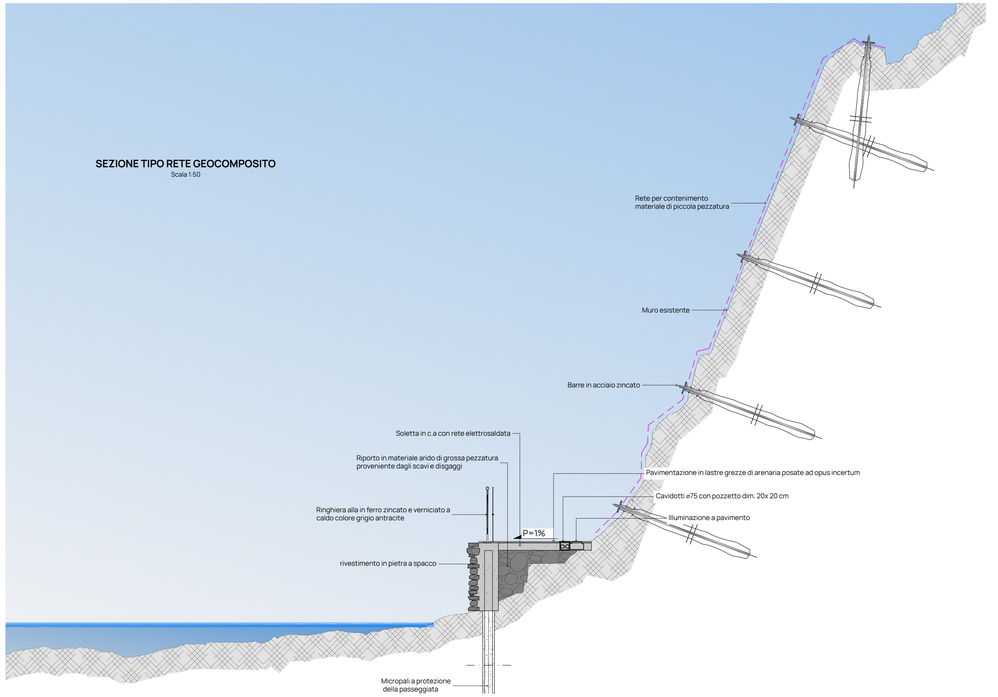


Dettaglio parapetto:

Parapetto alla marinara di tipo Portofino

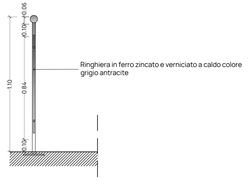


Prospetto parapetto:

Parapetto alla marinara di tipo Portofino

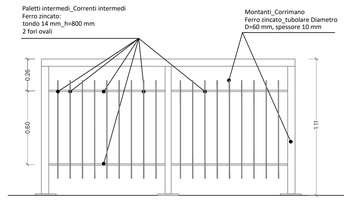

Prospetto parapetto

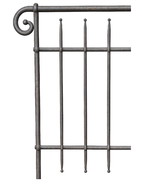

Dettaglio illuminazione:

Corpi illuminanti da incasso a pavimento tipo Crystal Nowatt della ditta Fonroche Lighting







itec ENGINEERING

Committente:

COMUNE DI RAPALLO
Provincia di Genova

Titolo:

Progettazione definitiva dei lavori di ripristino della passeggiata pedonale Prelo-Trelo

Oggetto:
Sezioni tipo

Scala:
1:50

Gruppo di lavoro

Ing.	R. Vallarino
Ing.	J. Longo
Arch.	A. Gala
Arch.	S. Ceragioli
Ing.	G. La Fauci
Arch.	F. Cimmino
Ing.	M. Innocenti

Livello di progetto: DEFINITIVO

Nome File: P147-22-D-DI-ARC-006-E

Codice Progetto: P147-22

Tavola n°: ARC-006

Firme:



Rev.	Modifiche / Revisioni	Data	Redatto	Controllato	Approvato
B	Revisione	26/01/24	GLF	MIN	RVA
C	Revisione	12/12/24	GLF	GLF	RVA
D	Revisione	10/07/2026	GLF	GLF	RVA
E	Revisione	10/08/2026	LDV	JLO	RVA

itec
19038 SARZANA (SP) - Via B.P.U. Muccini, 54A - T. +39 0187 610532
16129 GENOVA (GE) - Via Antonio Cecchi, 7/9-10 - T. +39 010 5959690
P. Iva 01236860118 - N.CCIAA 01236860118 - REA CCIA SP112013
Cap. Soc. € 100.000 i.v. - info@itec-engineering.it

ASSOCIATO oice
efca
FIDIC
apave Certification
ISO 9001:N°SC 10-2688/IAF 34
ISO 14001:N°SCA 19-7491/IAF 34
ISO 45001:N° SCS 20 338/IAF 34

E' vietata a norma di legge la riproduzione, anche parziale, non autorizzata di questo documento.