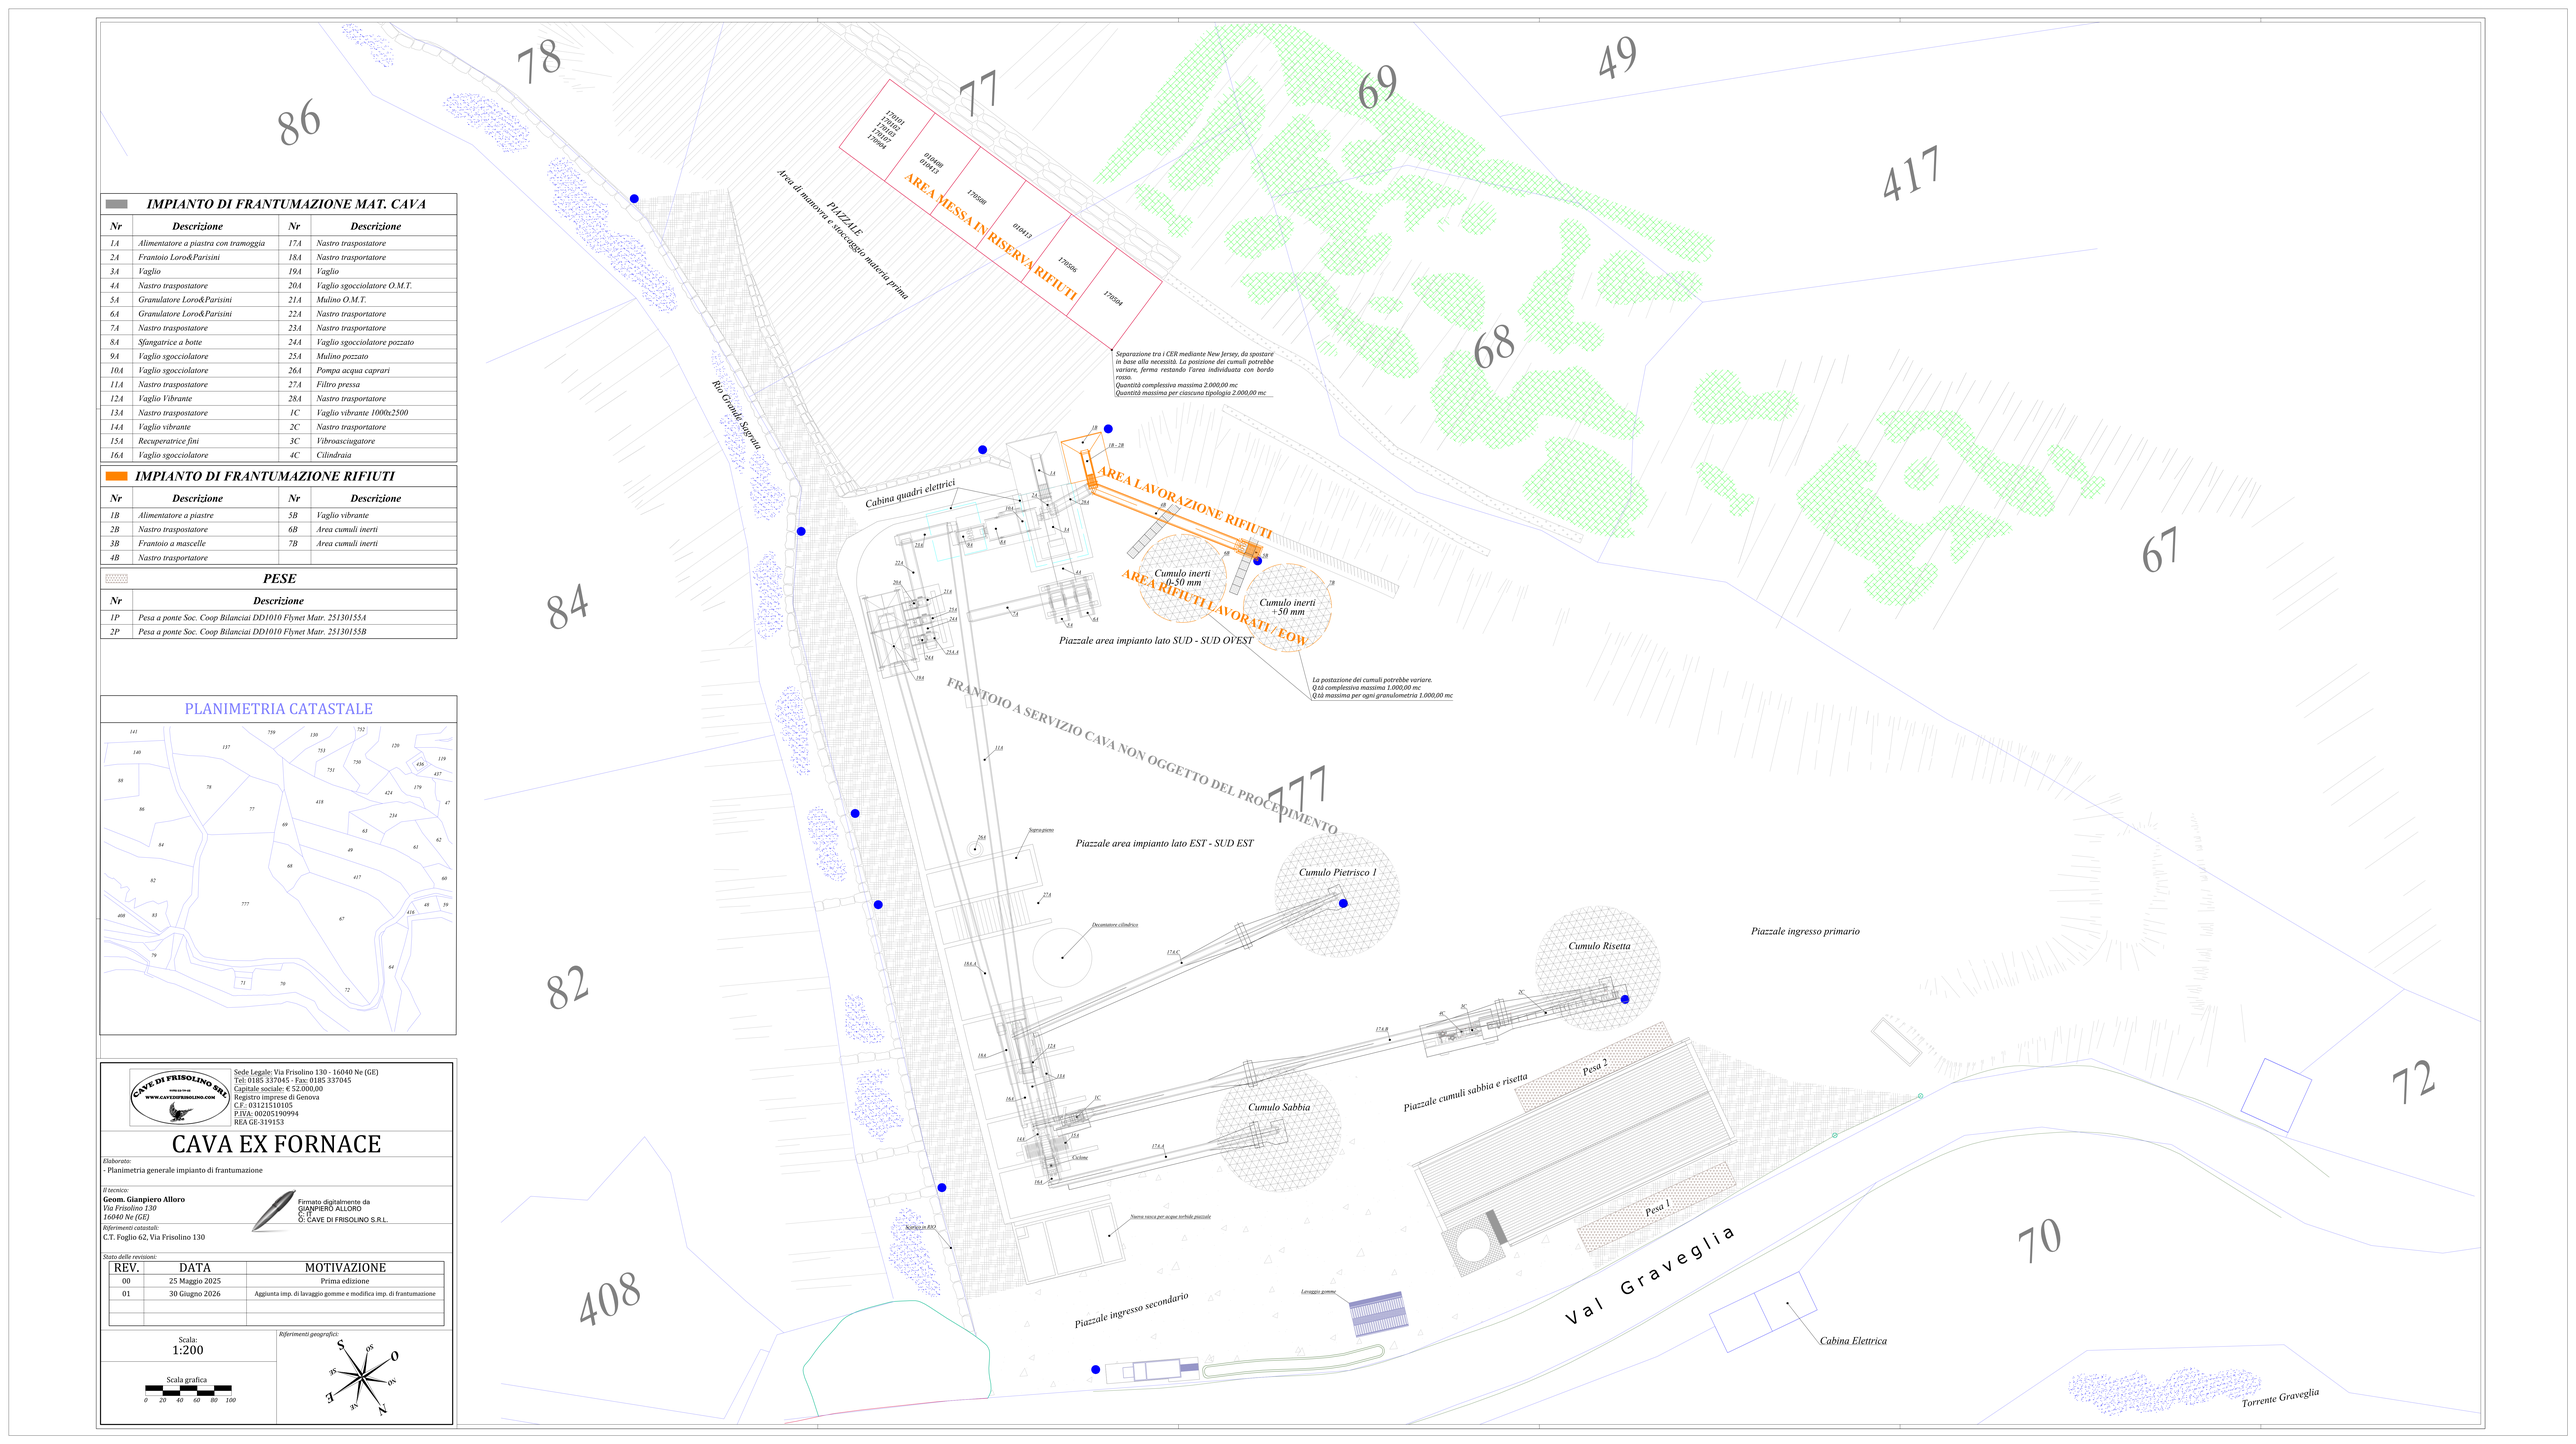


IMPIANTO DI FRANTUMAZIONE MAT. CAVA

Nr	Descrizione	Nr	Descrizione
1A	Alimentatore a piastra con tramoggia	17A	Nastro traspostatore
2A	Frantoio Loro&Parisini	18A	Nastro trasportatore
3A	Vaglio	19A	Vaglio
4A	Nastro traspostatore	20A	Vaglio sgocciolatore O.M.T.
5A	Granulatore Loro&Parisini	21A	Mulino O.M.T.
6A	Granulatore Loro&Parisini	22A	Nastro trasportatore
7A	Nastro traspostatore	23A	Nastro trasportatore
8A	Sfangatrice a botte	24A	Vaglio sgocciolatore pozzato
9A	Vaglio sgocciolatore	25A	Mulino pozzato
10A	Vaglio sgocciolatore	26A	Pompa acqua caprari
11A	Nastro traspostatore	27A	Filtro pressa
12A	Vaglio Vibrante	28A	Nastro trasportatore
13A	Nastro traspostatore	1C	Vaglio vibrante 1000x2500
14A	Vaglio vibrante	2C	Nastro trasportatore
15A	Recuperatrice fini	3C	Vibroasciugatore
16A	Vaglio sgocciolatore	4C	Cilindraia

IMPIANTO DI FRANTUMAZIONE RIFIUTI

Nr	Descrizione	Nr	Descrizione
1B	Alimentatore a piastre	5B	Vaglio vibrante
2B	Nastro traspostatore	6B	Area cumuli inerti
3B	Frantoio a mascelle	7B	Area cumuli inerti
4B	Nastro trasportatore		

PESE

Nr	Descrizione
1P	Pesa a ponte Soc. Coop Bilanciai DD1010 Flynet Matr. 251301554
2P	Pesa a ponte Soc. Coop Bilanciai DD1010 Flynet Matr. 251301558

PLANIMETRIA CATASTALE

CAVE DI FRISOLINO SRL
WWW.CAVEDIFRISOLINO.COM

Sede Legale: Via Frisolino 130 - 16040 Ne (GE)
Tel: 0185 337045 - Fax: 0185 337045
Capitale sociale: € 52.000,00
Registro imprese di Genova
C.F.: 01121510105
P.IVA: 00205190994
REA GE-319153

CAVA EX FORNACE

Elaborato:
- Planimetria generale impianto di frantumazione

Il tecnico:
Geom. Gianpiero Alloro
Via Frisolino 130
16040 Ne (GE)

Firmato digitalmente da GIANPIERO ALLORO
C: IT
O: CAVE DI FRISOLINO S.R.L.

Riferimenti catastali:
C.T. Foglio 62, Via Frisolino 130

Stato delle revisioni:

REV.	DATA	MOTIVAZIONE
00	25 Maggio 2025	Prima edizione
01	30 Giugno 2026	Aggiunta imp. di lavaggio gomme e modifica imp. di frantumazione

Scala:
1:200

Scala grafica
0 20 40 60 80 100

Riferimenti geografici: