

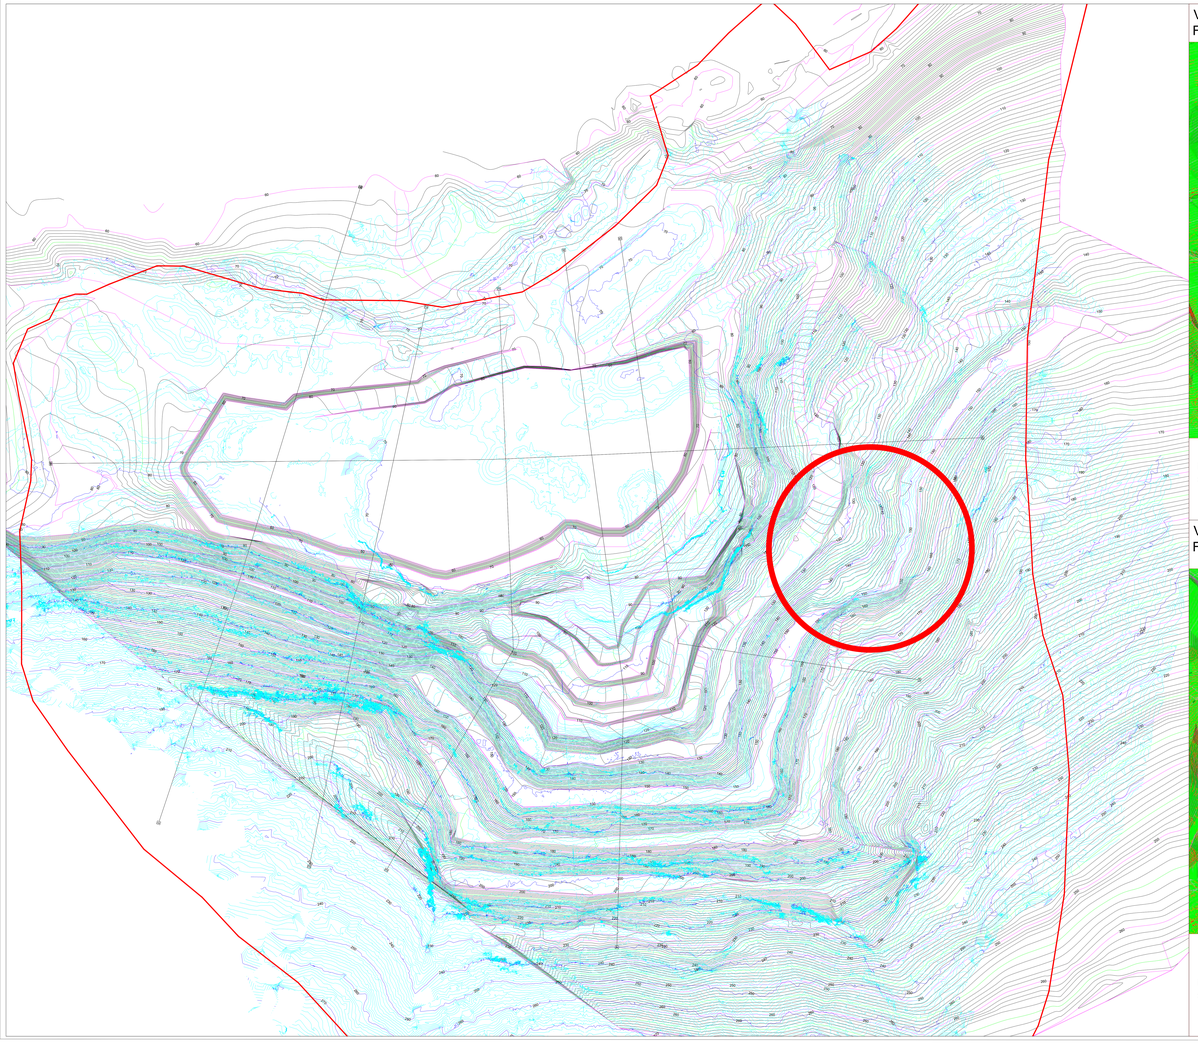


VISTA DI SOVRAPPOSIZIONE TRIDIMENSIONALE PROSPETTICA NW - AREA CENTRALE DEL FRONTE DI CAVA

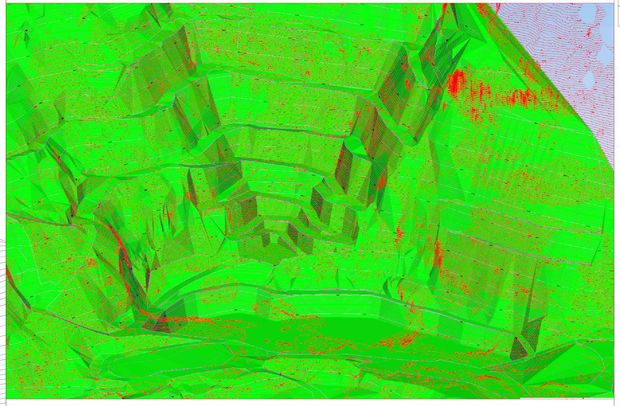

La restituzione a curve di livello dello stato di fatto aggiornato all'ultimo rilievo datato maggio 2021, è in colore rosso ed in trasparenza sottoposto appare il modello tridimensionale a falde triangolari della fase di scavo corrispondente alla profilatura del fronte di cava nella porzione centrale a monte e del piazzale a quota + 58,0 m.l.m.m.

VISTA DI SOVRAPPOSIZIONE TRIDIMENSIONALE PROSPETTICA NE - AREA CENTRALE DEL FRONTE DI CAVA

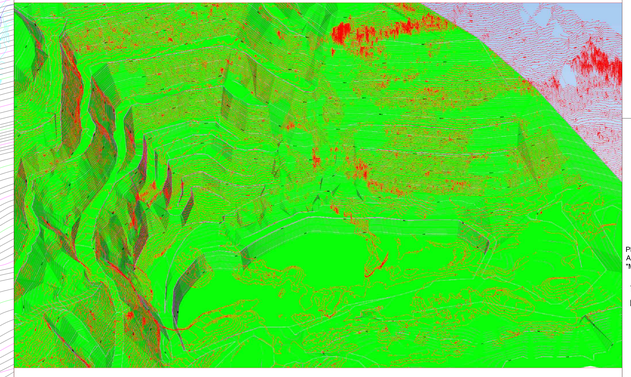

La restituzione a curve di livello dello stato di fatto aggiornato all'ultimo rilievo datato maggio 2021, è in colore rosso ed in trasparenza sottoposto appare il modello tridimensionale a falde triangolari della fase di scavo corrispondente alla profilatura del fronte di cava nella porzione centrale a monte e del piazzale a quota + 58,0 m.l.m.m.

Base topografica realizzata nel sistema di coordinate:
ETRF 2008/RDN - UTM 32 N - ROMA 40/GAUSS BOAGA
EPSG 3003 GRIGLIATO IGM F. 213

Legenda:

- Limite piano cave ex DCR n. 7 del 26/05/2020
- Area interessata dagli interventi di messa in sicurezza ex art. 674 del D.P.R. n. 128/59. Opere realizzate.
- tracce di sezione trasversale al fronte di cava
- curve di livello desunte dal rilievo di dettaglio anno 2021
- curve di livello della pianta di progetto

DATI IDENTIFICATIVI DELL'ELABORATO (DGR Regione Liguria n. 835 del 04/08/2023):
REGIONE LIGURIA – PROVINCIA DI GENOVA – COMUNE DI GENOVA
PROCEDURA: Verifica di assoggettabilità a VIA - art. 19 D.Lgs. 152/2006
OGGETTO: Variante sostanziale al progetto approvato - riqualificazione ambientale della cava di calcare "Montanasco" - Comune di Genova, loc. Molassana (Foglio 29, sez. cens. A)
DOCUMENTO: Tav. 2.1 PV - Stato attuale, sovrapposizione 3a fase di scavo
PROPONENTE: FRANTOI S.r.l. - Via Gerolamo Adamoli 483, 16165 Genova - P.IVA 02469560122
REDATTO DA: Dott. Geol. Guido Carieri - Via dei Geroni 13, 17054 Bolasono (SV)
DATA DI PRIMA EMISSIONE: dicembre 2025
DATA DI PRESENTAZIONE DELL'ISTANZA: ……
NOME DEL FILE: Tav_PV_2_1_attuale_scavo_f3.pdf

COMUNE DI GENOVA

PROVINCIA DI GENOVA

CAVA DI CALCARE "MONTANASCO"

COMMITTENTE

FRANTOI s.r.l

PROGRAMMA DI VARIANTE SOSTANZIALE AL PROGETTO APPROVATO (EX D.D. n. 2021-118.0.0.-169) CAVA DI CALCARE "MONTANASCO"

TAVOLA DI SOVRAPPOSIZIONE TRA STATO ATTUALE PROGETTO DI VARIANTE AL PROGETTO APPROVATO

DATA giugno 2026
SCALA 1: 500

TAVOLA 2.1 pv

Studio di geologia tecnica
Dott. Geol. Guido Carieri
Via dei Geroni 13 – 17054 Bolasono (SV)
Tel. – fax. 019851483
P.IVA 01211680093