Firmato digitalmente da:

Goso Marco


Firmato il 07/10/2026 11:22

Seriale Certificato: 4261133

Valido dal 13/02/2025 al 13/02/2028


InfoCamere Qualified Electronic Signature CA

Sezione 1-1
strada d'accesso all'aerogeneratore
Scala 1:200

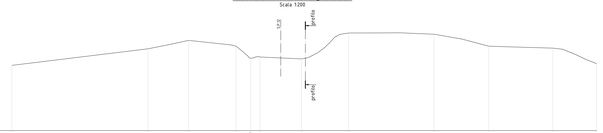


Quote terreno	449,00	448,68	448,46	448,76	448,80	448,43	448,39	448,78	447,92	447,51	448,65	448,75	449,72
Distanze parziali		11,75		5,31	4,2	1,9	1,21	5,42	6,76	11,72	7,74	8,33	5,73

Sezione 2-2
strada d'accesso all'aerogeneratore
Scala 1:200

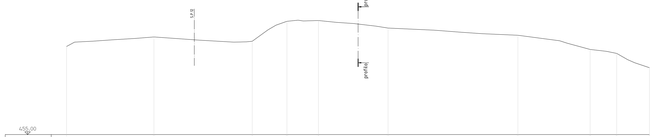

Quote terreno	449,04	447,73	447,73	447,93	448,89	447,95	448,16	447,58	447,12
Distanze parziali		11,4	12,82	4,53	4,1	9,09	16,93	9,42	3,43	4,27

Sezione 3-3
strada d'accesso all'aerogeneratore
Scala 1:200

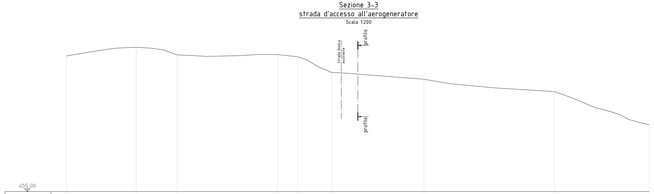

Quote terreno	450,00	449,68	449,83	449,86	449,59	449,53	449,65	449,86	449,92
Distanze parziali		9,19	5,36	10,68	2,62	6,66	12,03	10,85	12,34

Sezione 4-4
strada d'accesso all'aerogeneratore
Scala 1:200




Quote terreno	450,00	449,78	449,88	449,78	449,79	449,86	449,87	449,92
Distanze parziali		19,91	9,44	4,33	2,62	18,72	4,79	

Sezione 5-5
strada d'accesso all'aerogeneratore
Scala 1:200




Quote terreno	450,00	449,78	449,78	449,93	449,78	449,79	449,92	449,88	449,92
Distanze parziali		13,24	4,74	12,06	4,59	2,62	4,35	7,63	8,19	3,1

Sezione 6-6
strada d'accesso all'aerogeneratore
Scala 1:200

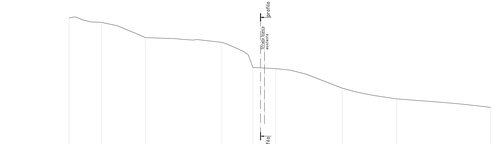

Quote terreno	450,00	449,92	449,92	449,92	449,79	449,92	449,92	449,92	449,92
Distanze parziali		4,24	5,73	9,93	4,35	2,96	8,68	7,1	12,25

Sezione 7-7
strada d'accesso all'aerogeneratore
Scala 1:200

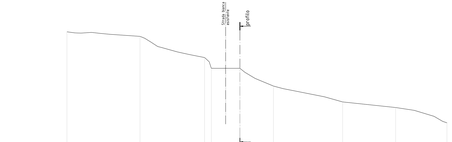

Quote terreno	450,00	449,79	449,78	449,78	449,78	449,92	449,92	449,92	449,92
Distanze parziali		9,53	8,63	1,68	3,73	4,33	9,03	6,91	6,83

Sezione 8-8
strada d'accesso all'aerogeneratore
Scala 1:200




Quote terreno	450,00	449,78	449,93	449,93	449,78	449,92	449,92	449,92	449,92
Distanze parziali		20,45	3,69	5,7	5,98	10,19	8,93	8,33	

Sezione 9-9
strada d'accesso all'aerogeneratore
Scala 1:200



Quote terreno	450,00	449,92	449,78	449,93	449,93	449,92	449,92	449,78	449,92
Distanze parziali		8,75	9,84	11,93	7,45	7,2	8,09	3,72	

Sezione 10-10
strada d'accesso all'aerogeneratore
Scala 1:200

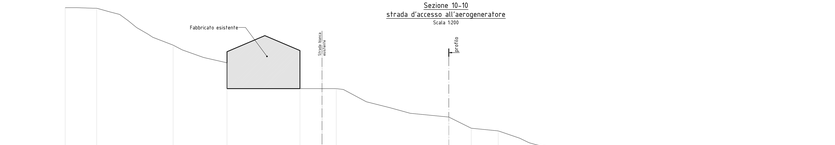

Quote terreno	450,00	449,92	449,68	449,67	449,76	449,92	449,92	449,92	449,92	449,92	449,92	449,92	449,92	449,92
Distanze parziali		4,19	9,91	7,01	5,52	4,73	14,68	2,93	3,52	8,22	5,51	6,91	9,39	14,26

PROVINCIA DI SAVONA
COMUNE DI CAIRO MONTENOTTE

ARTEMISIA WIND S.R.L.
via del Lavoro, 5/a - 12040 Cherasco (CN)

INSTALLAZIONE DI N° 1 AEROGENERATORE DELLA POTENZA DI 4,5 MW
LOCALITA' PIANSOTTANO

Istanza per la verifica di "ASSOGGETTABILITA' A VIA" ex art. 19 D. lgs. 152/2006

DOCUMENTI TECNICI

TAVOLA 04.e - Stato attuale: sezioni strada di accesso all'aerogeneratore

REV	DATA	REDAZIONE	VERIFICA	DESCRIZIONE
4				
3				
2				
1				
0	Set. 2026	D. Adelgiano	Ing. M. Goso	Emissione

Il presente elaborato è protetto da copyright. E' severamente vietata ogni forma di riproduzione anche parziale senza autorizzazione scritta dell'avente proprietario