

Firmato digitalmente da:
Goso Marco
Firmato il 07/10/2026 11:23
Seriale Certificato: 4261133
Valido dal 13/02/2025 al 13/02/2028
InfoCamere Qualified Electronic Signature CA


Sezione Tipologica muro strada d'accesso all'aerogeneratore
Scala 1:100

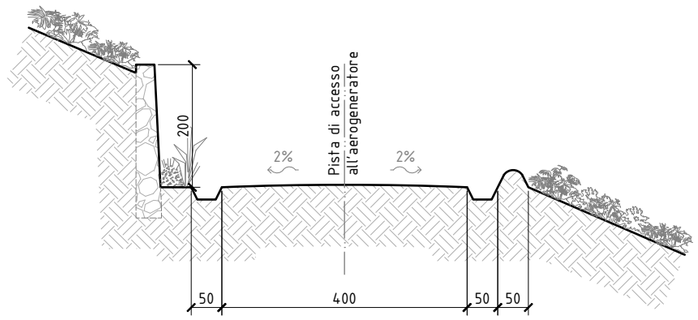

Sezione Tipologica strada d'accesso all'aerogeneratore in rilevato
Scala 1:100

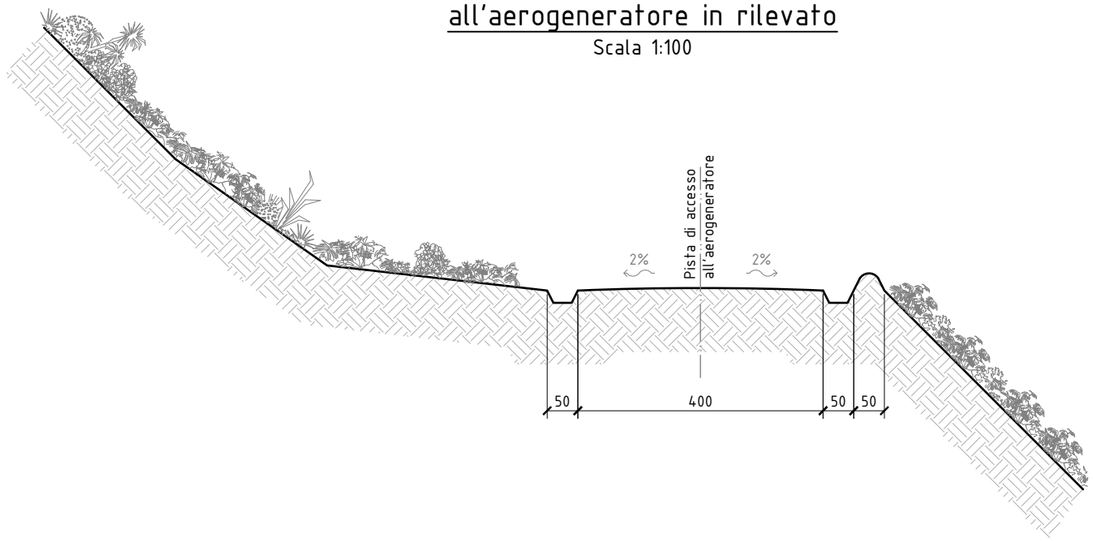

Sezione Tipologica strada d'accesso all'aerogeneratore in scavo
Scala 1:100

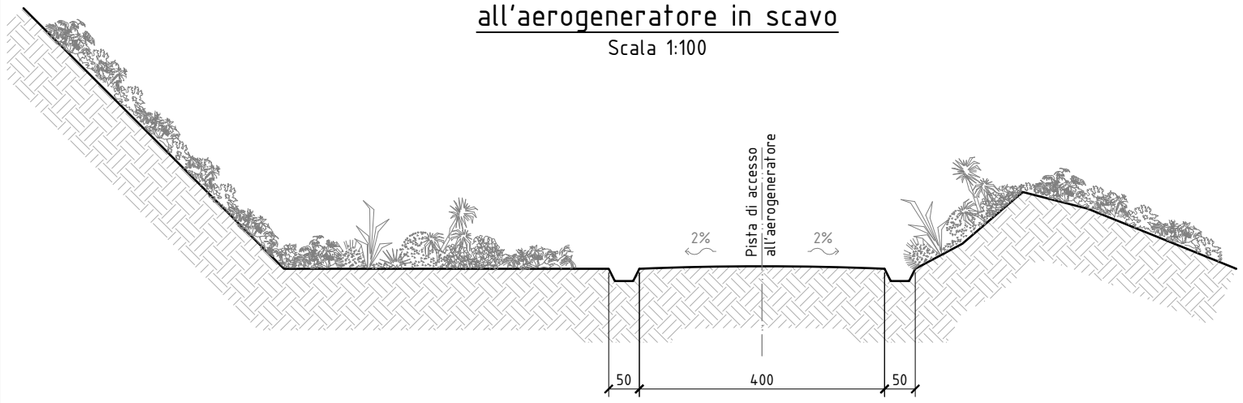

PROVINCIA DI SAVONA
COMUNE DI CAIRO MONTENOTTE

ARTEMISIA WIND S.R.L.
via del Lavoro, 5/a - 12040 Cherasco (CN)

INSTALLAZIONE DI N° 1 AEROGENERATORE DELLA POTENZA DI 4,5 MW LOCALITA' PIANSOTTANO

Istanza per la verifica di "ASSOGGETTABILITA' A VIA" ex art. 19 D. lgs. 152/2006

DOCUMENTI TECNICI

TAVOLA 06.g - Stato di esercizio: dettagli

REV	DATA	REDAZIONE	VERIFICA	DESCRIZIONE
4				
3				
2				
1				
0	Set. 2026	D. Astegiano	Ing. M. Goso	Emissione

Il presente elaborato è protetto da copyright. E' severamente vietata ogni forma di riproduzione anche parziale senza autorizzazione scritta dell'ente proprietario.