


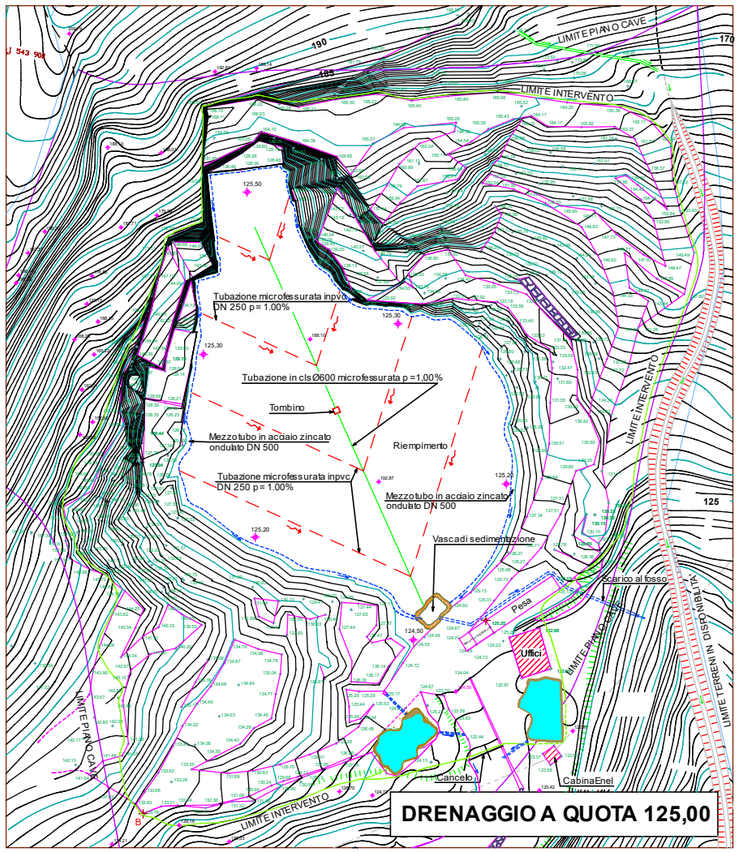


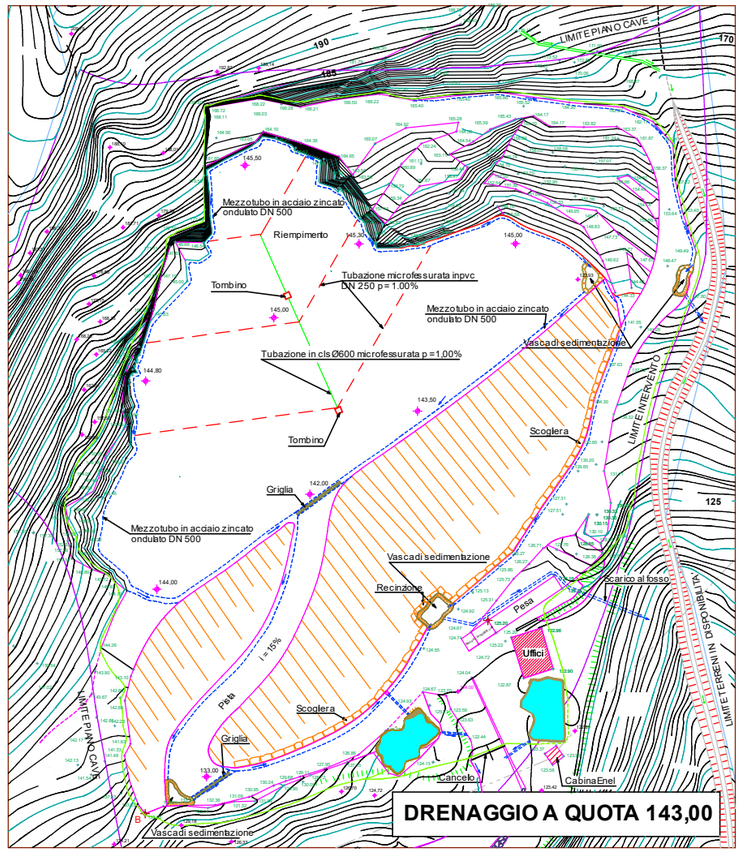

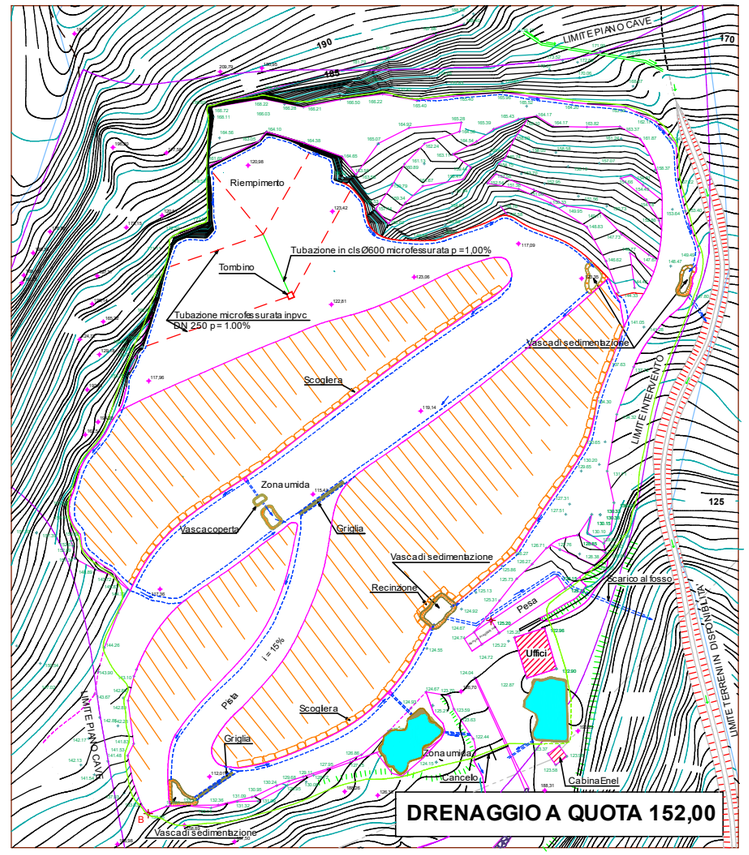


SEZIONE TIPO TRINCEA DRENANTE CENTRALE

SEZIONE TIPO TRINCEA DRENANTE SECONDARIA

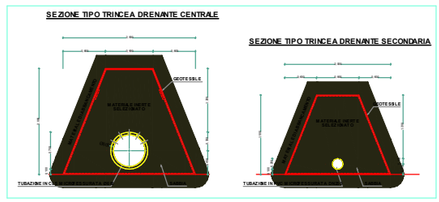

PARTICOLARE SCARICO TRINCEE PERIMETRALI IN TRINCEA CENTRALE

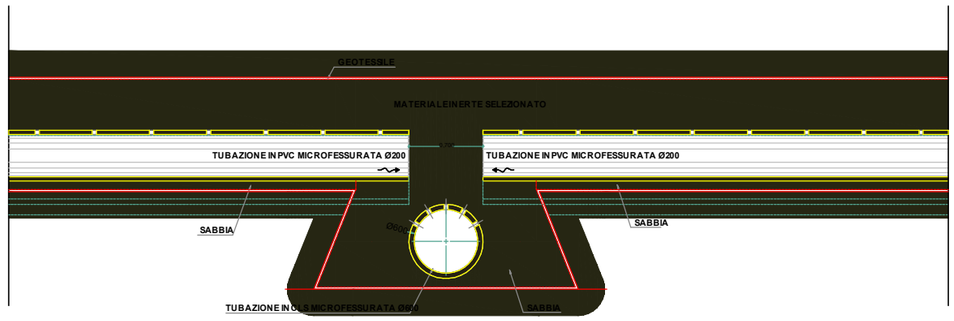

LEGENDA	
+	Puntonoto coordinate gauss/boaga
+124.97	Quota attuale del terreno
	Scarpate
	Curve di livello equidistanza 1.00 metri
	Limite piano cave
	Limite proprietà
	Limite intervento
	Versodi scolo delle acque
	Vegetazione arborea
	Recinzione

NORD

SCALA 1:500

COMUNE DI DEIVA MARINA
PROVINCIA DELLA SPEZIA
REGIONE LIGURIA

CAVA DI MARMO ROSSO LEVANTO E SERPENTINO DENOMINATA "LA SFINGE"

PROGETTO DI RIQUALIFICAZIONE AMBIENTALE

PLANIMETRIA TRINCEE DRENANTI E PARTICOLARI COSTRUTTIVI REGIMAZIONE ACQUE


Committente: Edilscavi di Volpi Franco & C s.a.s.

Il Tecnico: Dott. Geologo Luca Piaggi


ALL. D11
Rev. 1.0
10 - 2026

STUDIO GEOLOGICO PIAGGI
Via Genova n. 442 / 19123 La Spezia
Tel/Fax 0187/716658
Email: lucapiaggi@gmail.com

SEZIONE TIPO MEZZO TUBO DN500 IN ACCIAIO ZINCATO ONDULATO

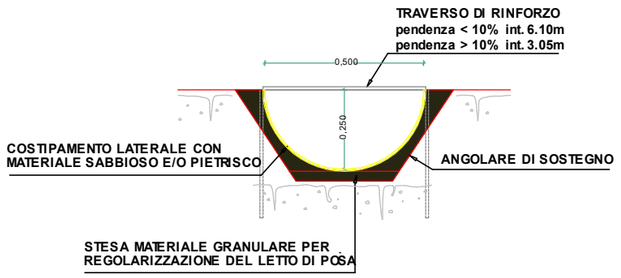

PARTICOLARE TUBAZIONE MICROFESSURATA IN CLS

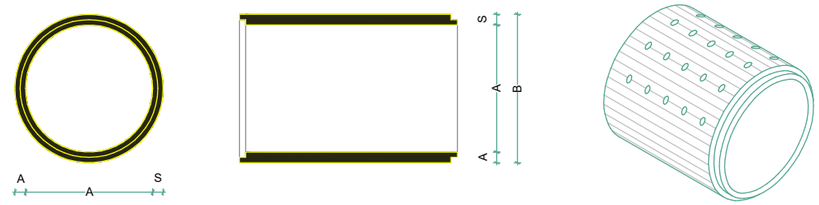

DIAMETRO INTERNO (cm) - A	DIAMETRO ESTERNO (cm) - B	LUNGHEZZA (cm) - L	SPESSORE (cm) - S
60	72	100	6.0