
PIANTA PROGETTO



SPECIE ARBOREE E ARBUSTIVE (BORDURA PISTA CICLABILE)



T.G. - TAMARIX GALLICA

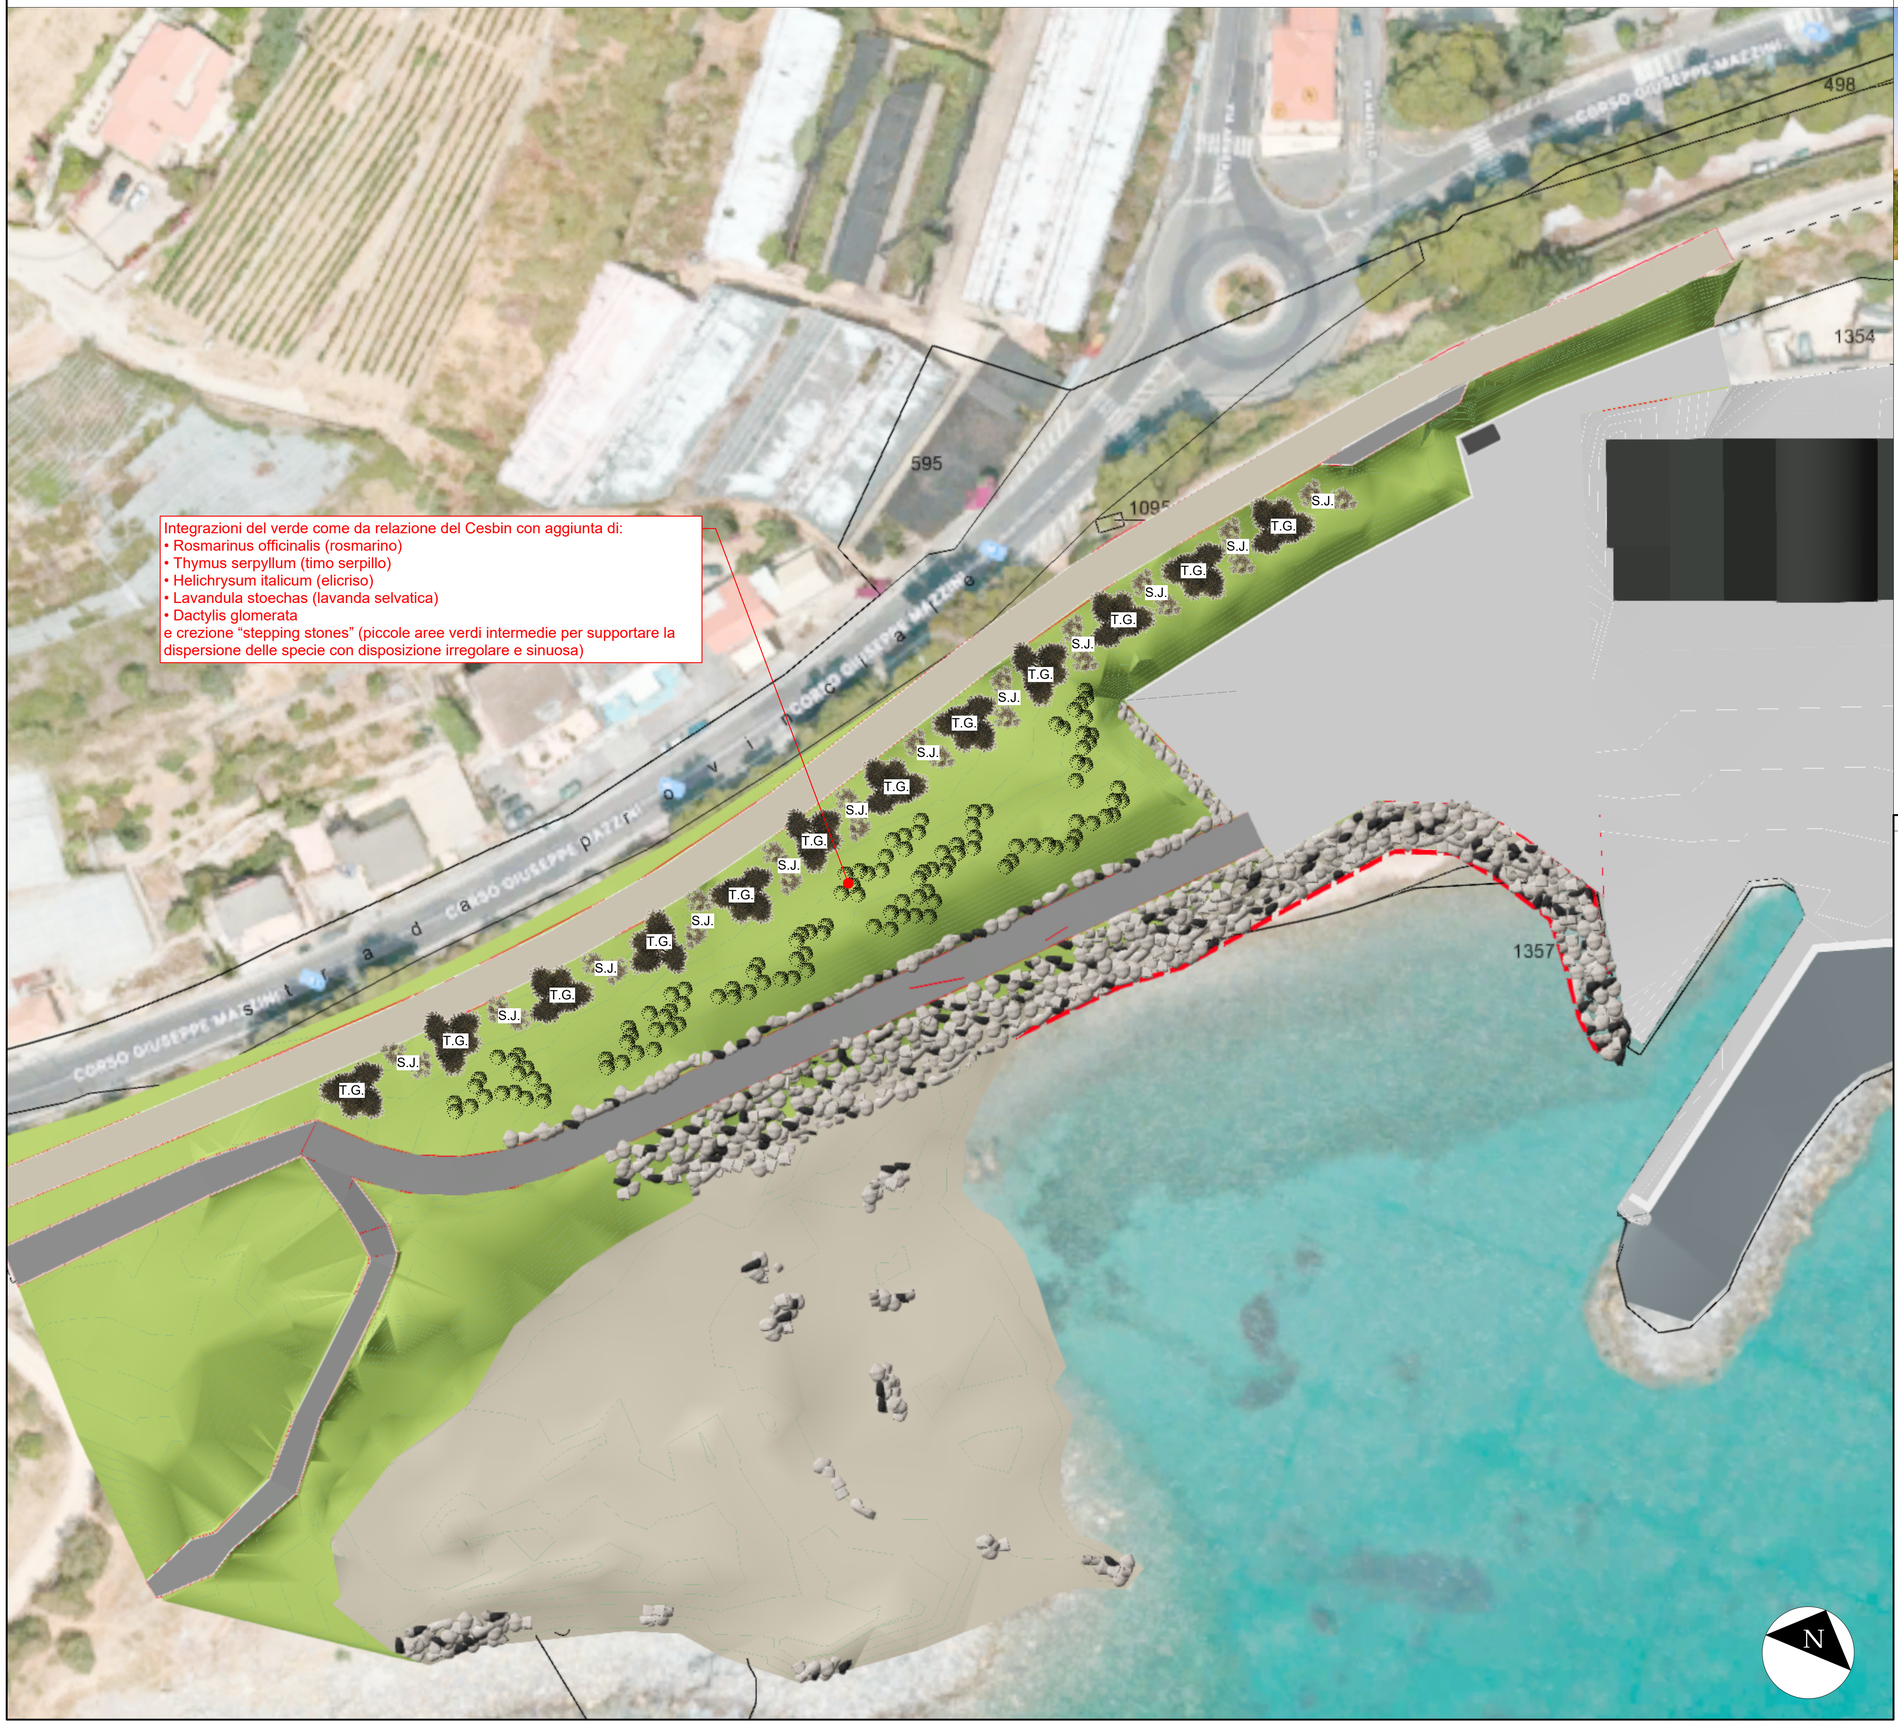

S.J. - SPARTIUM JUNCEUM

"STEPPING STONES" (AREE VERDI INTERMEDIE)



Rosmarinus officinalis (rosmarino)



Lavandula stoechas (lavanda selvatica)



Thymus serpyllum (timo serpillo)



Dactylis glomerata (dattile)



Helichrysum italicum (elicriso)

Ad integrazione del progetto agronomico, la relazione del Cesbin consiglia di introdurre ulteriori specie creando delle “stepping stones”, piccole aree verdi intermedie per supportare la dispersione delle specie. Tali aree dovranno avere una disposizione irregolare e sinuosa preferendo forme organiche (onde, curve, isole) ed evitare impianti che seguono le linee rette.
Operativamente si consiglia di piantumare 3-5 specie diverse ravvicinate in gruppi di 5-10 piante, con una distribuzione irregolare ma armoniosa con una distanza tra gruppi di 5-8 metri.

COMUNE DI SANREMO

PROVINCIA DI IMPERIA

“LAVORI DI MANUTENZIONE STRAORDINARIA
DI PROTEZIONE COSTIERA, ABBASSAMENTO TERRAPIENO E AMPLIAMENTO PIAZZALE
ESISTENTE IN PROSSIMITA' DEI CANTIERI
DEL MEDITERRANEO IN LOCALITA' CAPO VERDE
NEL COMUNE DI SANREMO”

CC. SR - Foglio 48 - Mappali 888,923,1362,1120,1359,1359, 1519,1862,1865

PROGETTO ARCHITETTONICO

AGRONOMICA

STUDIO TECNICO DI INGEGNERIA CIVILE

IL PROGETTISTA E DIRETTORE DEI LAVORI
Dott. Ing. Stefano NEGRO
Via Nuova, 16
18018 - Arma di Taggia (IM)
Tel: 347/8250437
E-mail: ing.stefanonegro@gmail.com

COMMITTENTE
CANTIERI DEL MEDITERRANEO s.r.l.
Corso Mazzini - Foce Armea
18038 - Sanremo (IM)

DATA	SCALE	REDATTO DA	MODIFICHE	TAV.
LUGLIO 2026	1:500		OTTOBRE 2026	07