

PROGETTO CON INDICAZIONE DELLE SEZIONI PER L'ANALISI DEGLI SCAVI E REINTERRI

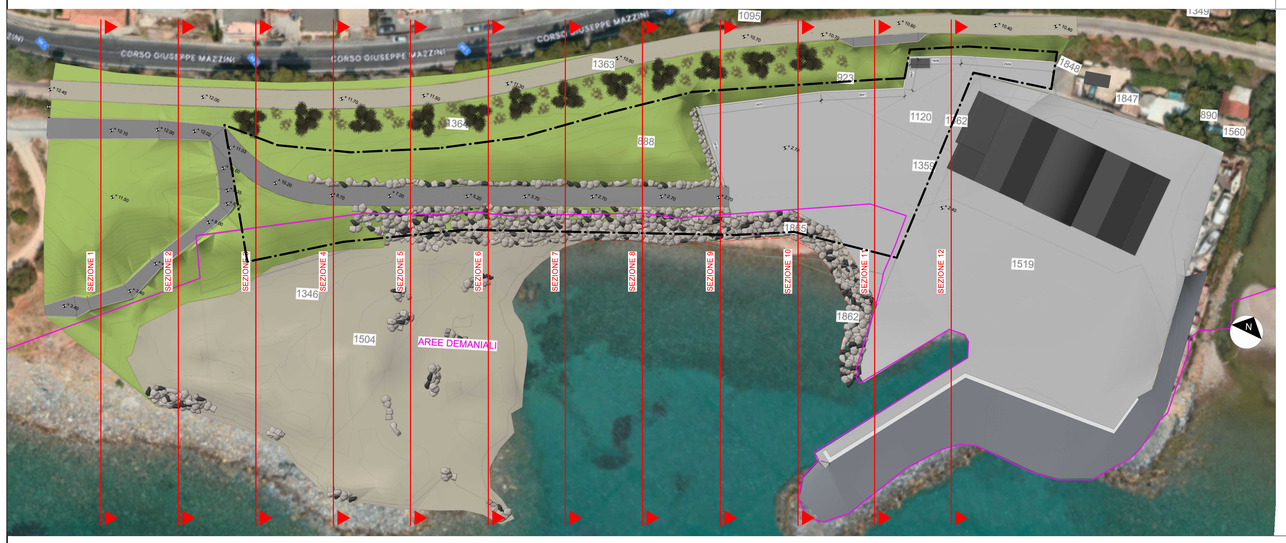

DIMOSTRAZIONE ANALITICA DELLA SUPERFICIE OGGETTO DI SCAVI E REINTERRI

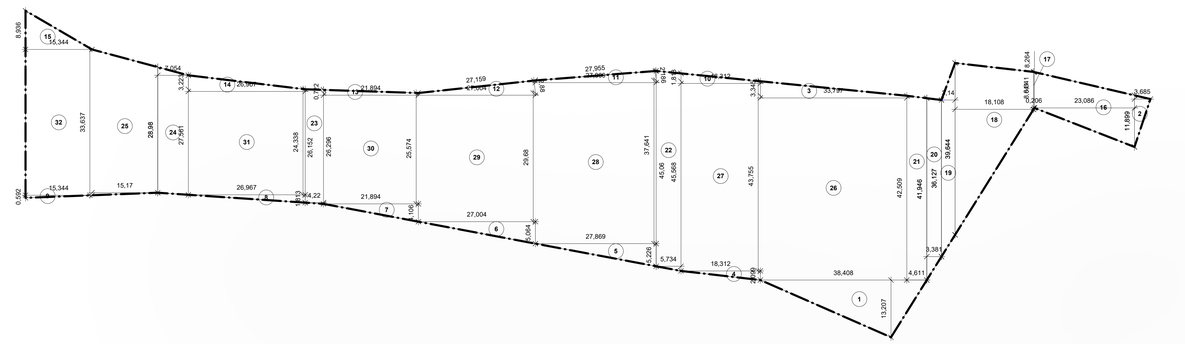

CALCOLO DIMOSTRATIVO DELLE SUPERFICI		
Figura	Calcolo delle superfici	Totali mq
1	0,5 x 38,408m x 13,207m	253,626mq
2	0,5 x 11,899m x 3,685m	21,925mq
3	0,5 x 3,345m x 33,797m	56,531mq
4	0,5 x 18,312m x 2,099m	19,221mq
5	0,5 x 27,869m x 5,226m	72,828mq
6	0,5 x 27,004m x 5,064m	68,379mq
7	0,5 x 21,894m x 4,106m	44,945mq
8	0,5 x 26,967m x 1,813m	24,451mq
9	0,5 x 15,344m x 0,592m	4,539mq
10	0,5 x 1,813m x 18,312m	16,595mq
11	0,5 x 27,955m x 2,186m	30,556mq
12	0,5 x 27,159m x 2,880m	39,107mq
13	0,5 x 0,722m x 21,894m	7,903mq
14	0,5 x 3,223m x 26,967m	43,453mq
15	0,5 x 8,936m x 15,344m	68,558mq
16	0,5 x (11,899m + 8,264m) x 23,086m	232,747mq
17	0,5 x (8,641m + 8,264m) x 0,206m	1,738mq
18	0,5 x (39,644m + 8,641m) x 18,108m	437,177mq
19	0,5 x (39,644m + 36,127m) x 3,140m	118,948mq
20	0,5 x (41,946m + 36,127m) x 3,381m	131,979mq
21	0,5 x (42,509m + 41,946m) x 4,611m	194,710mq
22	0,5 x (45,568m + 45,060m) x 5,734m	259,840mq
23	0,5 x (26,296m + 26,152m) x 4,220m	110,652mq
24	0,5 x (28,980m + 27,561m) x 7,054m	199,421mq
25	0,5 x (33,637m + 28,980m) x 15,170m	474,958mq
26	33,797m x 42,509m	1436,672mq
27	18,312m x 43,755m	801,226mq
28	27,869m x 37,641m	1049,012mq
29	27,004m x 29,680m	801,489mq
30	21,894m x 25,574m	559,910mq
31	26,967m x 24,338m	656,335mq
32	15,344m x 33,637m	516,135mq
		8755,566mq

PROGETTO CON INDICAZIONE DELLE SEZIONI PER L'ANALISI DEGLI SCAVI E REINTERRI E IDENTIFICAZIONE DELLE AREE CON MAGGIORI SCAVI E RIPORTI - scala 1:500

SEZIONE 1

Esistente: 859,92mq
Proposto: 860,21mq
Riporto: 0,34mq
Scavo: 0,04mq
Quota base: -3,00m

Distanze progressive	0,00m	5,00m	10,00m	15,00m	20,00m	25,00m	30,00m	35,00m	40,00m	45,00m	50,00m	55,00m	60,00m	65,00m	70,00m	75,00m	80,00m	85,00m	90,00m	95,00m	100,00m	105,00m	110,00m	115,00m	120,00m	125,00m	130,00m	135,00m	140,00m	145,00m	150,00m	155,00m	160,00m	165,00m	170,00m	175,00m	180,00m	185,00m	190,00m	190,39m
Proposto Quote	11,34m	11,34m	12,05m	12,00m	11,66m	11,58m	12,08m	12,02m	11,71m	11,69m	9,38m	6,66m	5,07m	3,94m	3,42m	1,82m	1,41m	1,32m	1,41m	0,43m	-0,46m	-0,88m	-1,34m	-1,74m	-1,79m	-2,00m	-2,36m	-2,97m	-3,72m	-4,11m	-4,28m	-4,54m	-5,94m	-6,18m	-6,09m	-6,04m	-6,11m	-6,40m	-6,58m	-6,99m	-7,04m	-7,04m
Esistente Quote	11,34m	11,34m	12,05m	12,00m	11,66m	11,58m	12,08m	12,02m	11,71m	11,69m	9,38m	6,66m	5,07m	3,94m	3,42m	1,82m	1,41m	1,32m	1,41m	0,43m	-0,46m	-0,88m	-1,34m	-1,74m	-1,79m	-2,00m	-2,36m	-2,97m	-3,72m	-4,11m	-4,28m	-4,54m	-5,94m	-6,18m	-6,09m	-6,04m	-6,11m	-6,40m	-6,58m	-6,99m	-7,04m	-7,04m

SEZIONE 2

Esistente: 835,61mq
Proposto: 841,99mq
Riporto: 8,80mq
Scavo: 0,00mq
Quota base: -3,00m

Distanze progressive	0,00m	5,00m	10,00m	15,00m	20,00m	25,00m	30,00m	35,00m	40,00m	45,00m	50,00m	55,00m	60,00m	65,00m	70,00m	75,00m	80,00m	85,00m	90,00m	95,00m	100,00m	105,00m	110,00m	115,00m	120,00m	125,00m	130,00m	135,00m	140,00m	145,00m	150,00m	155,00m	160,00m	165,00m	170,00m	175,00m	180,00m	185,00m	190,00m	191,36m
Proposto Quote	10,95m	11,74m	11,26m	11,06m	11,02m	10,75m	9,38m	8,76m	8,62m	8,52m	8,18m	5,37m	2,42m	0,69m	0,65m	0,74m	1,38m	1,58m	1,92m	2,03m	1,23m	-0,41m	-0,73m	-1,46m	-1,74m	-2,05m	-2,20m	-2,37m	-2,82m	-3,18m	-3,81m	-4,87m	-5,73m	-6,33m	-6,42m	-6,44m	-6,55m	-6,76m	-7,32m	-7,39m
Esistente Quote	10,95m	11,74m	11,26m	11,06m	11,02m	10,75m	9,38m	8,76m	8,62m	8,52m	8,18m	5,37m	2,42m	0,69m	0,65m	0,74m	1,38m	1,58m	1,92m	2,03m	1,23m	-0,41m	-0,73m	-1,46m	-1,74m	-2,05m	-2,20m	-2,37m	-2,82m	-3,18m	-3,81m	-4,87m	-5,73m	-6,33m	-6,42m	-6,44m	-6,55m	-6,76m	-7,32m	-7,39m

SEZIONE 3

Esistente: 908,96mq
Proposto: 909,39mq
Riporto: 1,90mq
Scavo: 1,10mq
Quota base: -3,00m

Distanze progressive	0,00m	5,00m	10,00m	15,00m	20,00m	25,00m	30,00m	35,00m	40,00m	45,00m	50,00m	55,00m	60,00m	65,00m	70,00m	75,00m	80,00m	85,00m	90,00m	95,00m	100,00m	105,00m	110,00m	115,00m	120,00m	125,00m	130,00m	135,00m	140,00m	145,00m	150,00m	155,00m	160,00m	165,00m	170,00m	175,00m	180,00m	185,00m	190,00m	190,46m
Proposto Quote	10,58m	11,40m	11,15m	10,85m	10,21m	9,79m	9,24m	8,83m	8,44m	7,87m	6,03m	2,14m	1,22m	0,40m	0,36m	0,38m	0,37m	0,48m	1,36m	1,70m	1,80m	1,55m	2,04m	1,01m	-0,36m	-1,37m	-1,67m	-1,74m	-1,89m	-2,14m	-2,52m	-2,90m	-3,18m	-3,79m	-4,17m	-4,92m	-5,66m	-6,48m	-7,12m	-7,16m
Esistente Quote	10,58m	11,40m	11,15m	10,85m	10,21m	9,79m	9,24m	8,83m	8,33m	7,97m	6,03m	2,14m	1,22m	0,40m	0,36m	0,38m	0,37m	0,48m	1,36m	1,70m	1,80m	1,55m	2,04m	1,01m	-0,36m	-1,37m	-1,67m	-1,74m	-1,89m	-2,14m	-2,52m	-2,90m	-3,18m	-3,79m	-4,17m	-4,92m	-5,66m	-6,48m	-7,12m	-7,16m

SEZIONE 4

Esistente: 898,13mq
Proposto: 886,48mq
Riporto: 1,46mq
Scavo: 11,93mq
Quota base: -3,00m

Distanze progressive	0,00m	5,00m	10,00m	15,00m	20,00m	25,00m	30,00m	35,00m	40,00m	45,00m	50,00m	55,00m	60,00m	65,00m	70,00m	75,00m	80,00m	85,00m	90,00m	95,00m	100,00m	105,00m	110,00m	115,00m	120,00m	125,00m	130,00m	135,00m	140,00m	145,00m	150,00m	155,00m	160,00m	165,00m	170,00m	175,00m	180,00m	185,00m	190,00m	192,12m
Proposto Quote	10,22m	11,07m	10,95m	10,51m	9,99m	9,43m	9,08m	8,64m	7,14m	5,05m	1,90m	0,81m	0,80m	0,08m	0,07m	0,05m	-0,03m	-0,04m	-0,01m	-0,06m	0,57m	0,78m	1,22m	0,97m	1,33m	0,28m	-0,58m	-1,09m	-1,53m	-1,97m	-2,14m	-2,30m	-2,47m	-2,64m	-2,81m	-2,98m	-3,65m	-4,94m	-6,51m	-6,85m
Esistente Quote	10,22m	11,07m	10,95m	10,51m	9,99m	9,43m	9,08m	8,40m	8,26m	4,93m	1,90m	0,81m	0,80m	0,08m	0,07m	0,05m	-0,03m	-0,04m	-0,01m	-0,06m	0,57m	0,78m	1,22m	0,97m	1,33m	0,28m	-0,58m	-1,09m	-1,53m	-1,97m	-2,14m	-2,30m	-2,47m	-2,64m	-2,81m	-2,98m	-3,65m	-4,94m	-6,51m	-6,85m

SEZIONE 5

Esistente: 786,00mq
Proposto: 787,34mq
Riporto: 20,14mq
Scavo: 17,63mq
Quota base: -3,00m

Distanze progressive	0,00m	5,00m	10,00m	15,00m	20,00m	25,00m	30,00m	35,00m	40,00m	45,00m	50,00m	55,00m	60,00m	65,00m	70,00m	75,00m	80,00m	85,00m	90,00m	95,00m	100,00m	105,00m	110,00m	115,00m	120,00m	125,00m	130,00m	135,00m	140,00m	145,00m	150,00m	155,00m	160,00m	165,00m	170,00m	175,00m	180,00m	185,00m	190,00m	193,56m
Proposto Quote	9,81m	10,73m	10,72m	10,03m	9,50m	9,11m	8,68m	8,18m	5,71m	5,29m	3,87m	1,29m	0,89m	0,73m	0,13m	-0,42m	-0,32m	-0,14m	-0,15m	-0,15m	-0,14m	-0,12m	-0,03m	-0,05m	-0,05m	0,07m	-0,04m	0,08m	-0,80m	-1,05m	-1,25m	-1,54m	-1,93m	-2,35m	-3,01m	-3,67m	-4,53m	-5,07m	-5,57m	-6,52m	-6,99m	-6,98m
Esistente Quote	9,81m	10,73m	10,72m	10,03m	9,50m	9,11m	8,68m	8,17m	4,85m	1,39m	1,29m	0,89m	0,73m	0,13m	-0,42m	-0,32m	-0,14m	-0,15m	-0,15m	-0,14m	-0,12m	-0,03m	-0,05m	-0,05m	0,07m	-0,04m	0,08m	-0,80m	-1,05m	-1,25m	-1,54m	-1,93m	-2,35m	-3,01m	-3,67m	-4,53m	-5,07m	-5,57m	-6,52m	-6,99m	-6,98m

SEZIONE 6

Esistente: 627,06mq
Proposto: 619,44mq
Riporto: 20,20mq
Scavo: 20,41mq
Quota base: -3,00m

Distanze progressive	0,00m	5,00m	10,00m	15,00m	20,00m	25,00m	30,00m	35,00m	40,00m	45,00m	50,00m	55,00m	60,00m	65,00m	70,00m	75,00m	80,00m	85,00m	90,00m	95,00m	100,00m	105,00m	110,00m	115,00m	120,00m	125,00m	130,00m	135,00m	140,00m	145,00m	150,00m	155,00m	160,00m	165,00m	170,00m	175,00m	180,00m	185,00m	190,00m	192,63m
Proposto Quote	9,43m	10,40m	10,38m	9,70m	9,22m	8,80m	8,20m	7,91m	4,57m	3,46m	2,79m	0,95m	0,54m	-0,00m	-0,35m	-0,54m	-0,46m	-0,36m	-0,46m	-0,58m	-0,53m	-0,68m	-0,90m	-1,14m	-1,40m	-1,28m	-1,55m	-0,16m	-1,04m	-2,68m	-4,33m	-4,90m	-5,34m	-5,62m	-5,77m	-5,91m	-6,06m	-6,32m	-6,49m	-6,56m
Esistente Quote	9,43m	10,40m	10,38m	9,70m	9,22m	8,80m	8,51m	7,91m	4,57m	3,13m	2,79m	0,95m	0,54m	-0,00m	-0,35m	-0,54m	-0,46m	-0,36m	-0,46m	-0,58m	-0,53m	-0,68m	-0,90m	-1,14m	-1,40m	-1,28m	-1,55m	-0,16m	-1,04m	-2,68m	-4,33m	-4,90m	-5,34m	-5,62m	-5,77m	-5,91m	-6,06m	-6,32m	-6,49m	-6,56m

SEZIONE 7

Esistente: 378,78mq
Proposto: 375,88mq
Riporto: 19,85mq
Scavo: 18,30mq
Quota base: -3,00m

Distanze progressive	0,00m	5,00m	10,00m	15,00m	20,00m	25,00m	30,00m	35,00m	40,00m	45,00m	50,00m	55,00m	60,00m	65,00m	70,00m	75,00m	80,00m	85,00m	90,00m	95,00m	100,00m	105,00m	110,00m	115,00m	120,00m	125,00m	130,00m	135,00m	140,00m	145,00m	150,00m	155,00m	160,00m	165,00m	170,00m	175,00m	180,00m	185,00m	190,00m	192,99m
Proposto Quote	9,05m	9,93m	9,69m	9,44m	9,11m	8,24m	7,97m	4,40m	2,75m	2,29m	0,17m	-0,80m	-0,80m	-1,03m	-1,20m	-1,80m	-1,78m	-1,65m	-2,06m	-2,18m	-2,49m	-2,92m	-2,76m	-2,91m	-3,22m	-3,83m	-4,09m	-4,28m	-4,48m	-4,66m	-4,88m	-5,32m	-5,70m	-5,91m	-6,12m	-6,26m	-6,35m	-6,37m	-6,49m	-6,61m	-6,63m	-6,63m
Esistente Quote	9,05m	9,93m	9,69m	9,44m	9,11m	8,24m	7,97m	7,28m	2,22m	0,78m	-0,09m	-0,80m	-1,03m	-1,20m	-1,80m	-1,78m	-1,65m	-2,06m	-2,18m	-2,49m	-2,92m	-2,76m	-2,91m	-3,22m	-3,83m	-4,09m	-4,28m	-4,48m	-4,66m	-4,88m	-5,32m	-5,70m	-5,91m	-6,12m	-6,26m	-6,35m	-6,37m	-6,49m	-6,61m	-6,63m	-6,63m	-6,63m

SEZIONE 8

Esistente: 330,34mq
Proposto: 263,03mq
Riporto: 9,96mq
Scavo: 138,05mq
Quota base: -3,00m

Distanze progressive	0,00m	5,00m	10,00m	15,00m	20,00m	25,00m	30,00m	35,00m	40,00m	45,00m	50,00m	55,00m	60,00m	65,00m	70,00m	75,00m	80,00m	85,00m	90,00m	95,00m	100,00m	105,00m	110,00m	115,00m	120,00m	125,00m	130,00m	135,00m	140,00m	145,00m	150,00m	155,00m	160,00m	165,00m	170,00m	175,00m	180,00m	185,00m	190,00m	192,57m
Proposto Quote	8,67m	9,07m	8,94m	8,17m	7,42m	7,04m	7,17m	5,48m	0,93m	-0,18m	-0,86m	-0,86m	-1,08m	-1,26m	-0,73m	-1,44m	-1,79m	-2,33m	-2,36m	-2,56m	-2,86m	-3,17m	-3,51m	-3,93m	-4,32m	-4,61m	-4,85m	-5,02m	-5,09m	-5,40m	-5,51m	-5,65m	-5,88m	-5,85m	-5,83m	-6,06m	-6,16m	-6,15m	-6,37m	-6,48m
Esistente Quote	8,67m	9,07m	8,94m	8,17m	7,42m	7,04m	7,17m	5,48m	0,93m	-0,18m	-0,86m	-0,86m	-1,08m	-1,26m	-0,73m	-1,44m	-1,79m	-2,33m	-2,36m	-2,56m	-2,86m	-3,17m	-3,51m	-3,93m	-4,32m	-4,61m	-4,85m	-5,02m	-5,09m	-5,40m	-5,51m	-5,65m	-5,88m	-5,85m	-5,83m	-6,06m	-6,16m	-6,15m	-6,37m	-6,48m

SEZIONE 9

Esistente: 523,79mq
Proposto: 293,45mq
Riporto: 12,15mq
Scavo: 142,38mq
Quota base: -3,00m

Distanze progressive	0,00m	5,00m	10,00m	15,00m	20,00m	25,00m	30,00m	35,00m	40,00m	45,00m	50,00m	55,00m	60,00m	65,00m	70,00m	75,00m	80,00m	85,00m	90,00m	95,00m	100,00m	105,00m	110,00m	115,00m	120,00m	125,00m	130,00m	135,00m	140,00m	145,00m	150,00m	155,00m	160,00m	165,00m	170,00m	175,00m	180,00m	185,00m	190,00m	192,62m
Proposto Quote	8,29m	8,23m	5,89m	2,75m	2,75m	2,75m	2,75m	2,75m	2,75m	2,75m	0,54m	-0,20m	-0,78m	-1,13m	-1,46m	-1,83m	-1,86m	-2,11m	-2,37m	-2,19m	-1,56m	-1,55m	-0,90m	-0,45m	-0,09m	-0,32m	-0,87m	-1,56m	-2,34m	-2,72m	-3,43m	-4,14m	-4,93m	-5,67m	-5,67m	-5,75m	-5,86m	-5,97m	-6,14m	-6,19m
Esistente Quote	8,29m	8,23m	5,89m	2,75m	8,32m	8,29m	8,13m	5,81m	5,44m	5,20m	2,38m	2,75m	0,54m	-0,20m	-0,78m	-1,13m	-1,46m	-1,83m	-1,86m	-2,11m	-2,37m	-2,19m	-1,56m	-1,55m	-0,90m	-0,45m	-0,09m	-0,32m	-0,87m	-1,56m	-2,34m	-2,72m	-3,43m	-4,14m	-4,93m	-5,67m	-5,67m	-5,75m	-5,86m	-5,97m	-6,14m	-6,19m

SEZIONE 10

Esistente: 737,37mq
Proposto: 519,99mq
Riporto: 36,54mq
Scavo: 130,02mq
Quota base: -3,00m

Distanze progressive	0,00m	5,00m	10,00m	15,00m	20,00m	25,00m	30,00m	35,00m	40,00m	45,00m	50,00m	55,00m	60,00m	65,00m	70,00m	75,00m	80,00m	85,00m	90,00m	95,00m	100,00m	105,00m	110,00m	115,00m	120,00m	125,00m	130,00m	135,00m	140,00m	145,00m	150,00m	155,00m	160,00m	165,00m	170,00m	175,00m	180,00m	185,00m	190,00m	192,87m
Proposto Quote	6,32m	7,56m	2,75m	2,75m	2,75m	2,75m	2,75m	2,75m	2,75m	2,75m	2,75m	2,75m	2,75m	2,75m	1,57m	0,69m	0,72m	1,41m	1,21m	1,44m	1,88m	1,92m	1,36m	2,62m	1,63m	1,09m	0,55m	0,01m	-1,31m	-2,65m	-3,97m	-4,57m	-5,09m	-5,27m	-5,35m	-5,45m	-5,57m	-5,75m	-5,86m	-5,92m
Esistente Quote	6,32m	7,56m	7,46m	2,75m	7,38m	7,48m	7,38m	7,05m	5,30m	2,86m	2,70m	2,05m	1,80m	1,80m	1,57m	0,69m	0,80m	0,72m	1,21m	1,44m	1,88m	1,92m	1,36m	2,62m	1,63m	1,09m	0,55m	0,01m	-1,31m	-2,65m	-3,97m	-4,57m	-5,09m	-5,27m	-5,35m	-5,45m	-5,57m	-5,75m	-5,86m	-5,92m

SEZIONE 11

Esistente: 597,19mq
Proposto: 511,34mq
Riporto: 29,08mq
Scavo: 24,21mq
Quota base: -3,00m

Distanze progressive	0,00m	5,00m	10,00m	15,00m	20,00m	25,00m	30,00m	35,00m	40,00m	45,00m	50,00m	55,00m	60,00m	65,00m	70,00m	75,00m	80,00m	85,00m	90,00m	95,00m	100,00m	105,00m	110,00m	115,00m	120,00m	125,00m	130,00m	135,00m	140,00m	145,00m	150,00m	155,00m	160,00m	165,00m	170,00m	175,00m	180,00m	185,00m	190,00m	192,72m
Proposto Quote	4,98m	2,75m	2,75m	2,36m	2,66m	2,75m	2,71m	2,72m	2,72m	2,71m	2,70m	2,69m	2,68m	2,67m	2,66m	2,66m	2,21m	2,65m	2,64m	2,64m	1,97m	1,92m	1,96m	1,69m	1,27m	0,85m	0,39m	-0,26m	-1,00m	-1,75m	-2,49m	-3,23m	-3,98m	-4,56m	-4,75m	-4,93m	-5,12m	-5,16m	-5,11m	-5,30m	-5,72m	-5,69m
Esistente Quote	4,98m	5,44m	2,75m	2,36m	2,66m	2,75m	2,71m	2,72m	2,72m	2,71m	2,70m	2,69m	2,68m	2,67m	2,66m	2,29m	2,21m	2,65m	2,11m	2,64m	2,00m	1,97m	1,92m	1,96m	1,69m	1,27m	0,85m	0,39m	-0,26m	-1,00m	-1,75m	-2,49m	-3,23m	-3,98m	-4,56m	-4,75m	-4,93m	-5,12m	-5,16m	-5,11m	-5,30m	-5,72m

SEZIONE 12

Esistente: 607,52mq
Proposto: 648,91mq
Riporto: 64,49mq
Scavo: 1,02mq
Quota base: -3,00m

Distanze progressive	0,00m	5,00m	10,00m	15,00m	20,00m	25,00m	30,00m	35,00m	40,00m	45,00m	50,00m	55,00m	60,00m	65,00m	70,00m	75,00m	80,00m	85,00m	90,00m	95,00m	100,00m	105,00m	110,00m	115,00m	120,00m	125,00m	130,00m	135,00m	140,00m	145,00m	150,00m	155,00m	160,00m	165,00m	170,00m	175,00m	180,00m	185,00m	190,00m	191,23m
Proposto Quote	3,33m	2,59m	2,75m	2,56m	2,81m	2,70m	2,68m	2,69m	2,55m	2,68m	2,67m	2,67m	2,42m	2,86m	2,38m	2,65m	2,36m	2,65m	2,28m	2,64m	2,21m	2,63m	2,62m	2,62m	2,61m	2,60m	2,59m	2,59m	2,58m	2,57m	1,17m	0,86m	0,55m	0,24m	-0,24m	-0,95m	-1,70m	-2,46m	-3,21m	-3,96m	-4,28m	-4,47m
Esistente Quote	3,33m	2,59m	2,75m	2,56m	2,81m	2,70m	2,68m	2,69m	2,55m	2,68m	2,67m	2,67m	2,47m	2,86m	2,38m	2,65m	2,36m	2,65m	2,28m	2,64m	2,21m	2,63m	2,62m	2,62m	2,61m	2,60m	2,59m	2,59m	2,58m	2,57m	1,17m	0,86m	0,55m	0,24m	-0,24m	-0,95m	-1,70m	-2,46m	-3,21m	-3,96m	-4,28m	-4,47m

	Area di scavo [mq]	Area di riporto [mq]	Area di influenza [m]	Totale Scavi [mc]	Totale Riporti [mc]	Totale Scavi(-) Riporti(+) [mc]
SEZIONE 1	0,04	0,34	25	1	8,5	7,5
SEZIONE 2	0	8,8	25	0	220	220
SEZIONE 3	1,1	1,9	25	27,5	47,5	20
SEZIONE 4	11,93	1,46	25	298,25	36,5	-261,75
SEZIONE 5	17,63	19,2	25	440,75	480	39,25
SEZIONE 6	20,41	20,14	25	510,25	503,5	-6,75
SEZIONE 7	18,3	19,85	25	457,5	496,25	38,75
SEZIONE 8	132,05	17,58	25	3301,25	439,5	-2861,75
SEZIONE 9	142,38	12,15	25	3559,5	303,75	-3255,75
SEZIONE 10	130,02	36,54	25	3250,5	913,5	-2337
SEZIONE 11	24,21	29,08	25	605,25	727	121,75
SEZIONE 12	1,07	64,49	25	26,75	1612,25	1585,5
TOTALE				12478,5	5788,25	-6690,25

LEGENDA SEZIONI SCHEMATICHE

SCAVI
REINTERRI
LIVELLO DEL MARE

COMUNE DI SANREMO
PROVINCIA DI IMPERIA

"LAVORI DI MANUTENZIONE STRAORDINARIA
DI PROTEZIONE COSTIERA, ABBASSAMENTO TERRAPIENO E AMPLIAMENTO PIAZZALE
ESISTENTE IN PROSSIMITA' DEI CANTIERI
DEL MEDITERRANEO IN LOCALITA' CAPO VERDE
NEL COMUNE DI SANREMO"

CC. SR - Foglio 48 - Mappali 888,923,1362,1120,1359,1359, 1519,1862,1865

PROGETTO ARCHITETTONICO

SEZIONI
SCAVI E REINTERRI/CONFRONTO

STUDIO TECNICO DI INGEGNERIA CIVILE

IL PROGETTISTA E DIRETTORE DEI LAVORI
Dott. Ing. Stefano NEGRO
Via Nuova, 16
18018 - Arma di Taggia (IM)
Tel: 347/8250437
E-mail: ing.stefanonegro@gmail.com

COMMITTENTE
CANTIERI DEL MEDITERRANEO s.r.l.
Corso Mazzini - Foce Armea
18038 - Sanremo (IM)

DATA	SCALE	REDATTO DA	MODIFICHE	TAV.
LUGLIO 2026	1:500		OTTOBRE 2026	03