

## DETTAGLIO MATERIALI SCALA 1:100

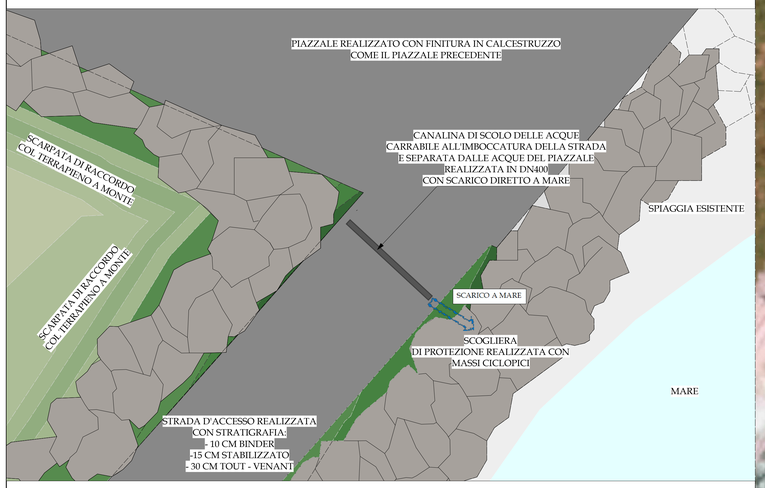


## DETTAGLIO SCOGLIERA DI PROTEZIONE SCALA 1:50

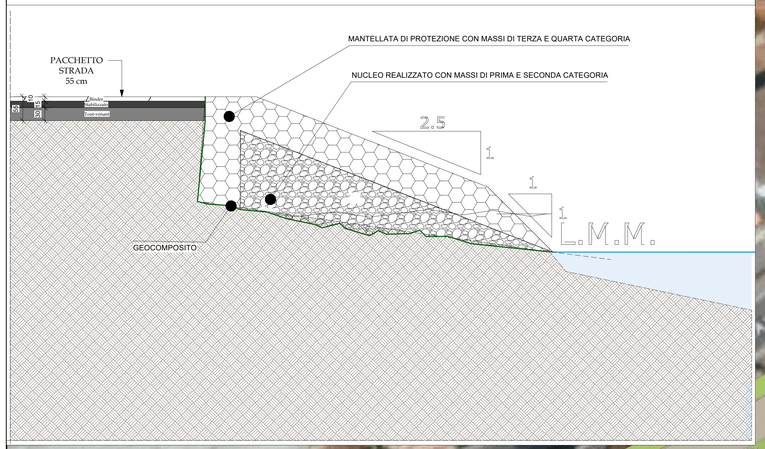


# PLANIMETRIA GENERALE RETI E MATERIALI

**scala 1:350**



# COMUNE DI SANREMO

PROVINCIA DI IMPERIA

"LAVORI DI MANUTENZIONE STRAORDINARIA
DI PROTEZIONE COSTIERA, ABBASSAMENTO TERRAPIENO E
AMPLIAMENTO PIAZZALE
ESISTENTE IN PROSSIMITA' DEI CANTIERI
DEL MEDITERRANEO IN LOCALITA' CAPO VERDE
NEL COMUNE DI SANREMO"

*CC. SR - Foglio 48 - Mappali 888,923,1362,1120,1359,1359, 1519,1862,1865*

***PROGETTO ARCHITETTONICO***

**PLANIMETRIA GENERALE**
**RETI E MATERIALI**

STUDIO TECNICO DI INGEGNERIA CIVILE


IL PROGETTISTA E DIRETTORE DEI LAVORI

**Dott. Ing. Stefano NEGRO**
Via Nuova, 16
18018 - Arma di Taggia (IM)
Tel: 347/8250437
E-mail: ing.stefanonegro@gmail.com


STEFANO
NEGRO
05.11.2026
11:53:52
GMT+01:00

COMMITTENTE

**CANTIERI DEL MEDITERRANEO s.r.l.**
Corso Mazzini - Foce Armea
18038 - Sanremo (IM)

| DATA | SCALE | REDATTO DA | MODIFICHE | TAV. |
|---|---|---|---|---|
| LUGLIO 2026 | 1:350 | | OTTOBRE 2026 | 05 |