


SEZIONE AA' STATO DI FATTO SCALA 1:500

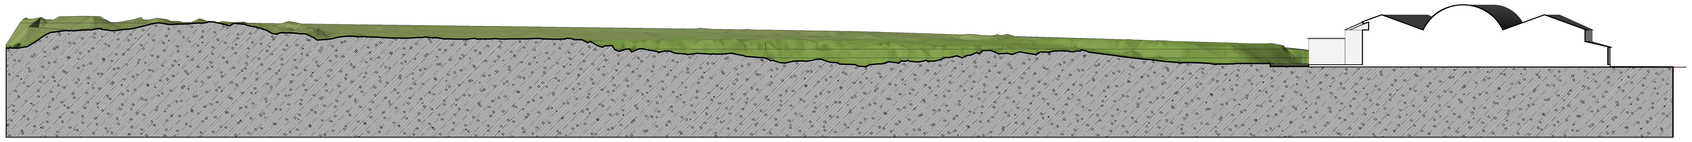


SEZIONE AA' PROGETTO SCALA 1:500

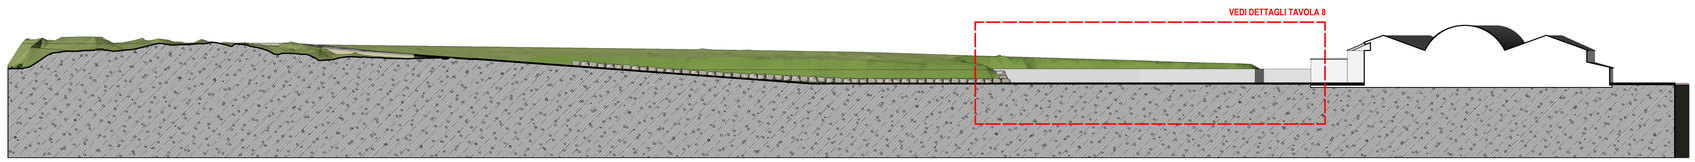


SEZIONE AA' COMPARATIVA SCALA 1:500

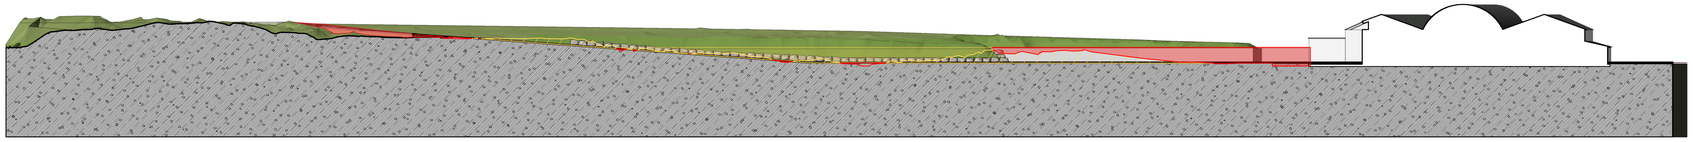


SEZIONE BB' STATO DI FATTO SCALA 1:500

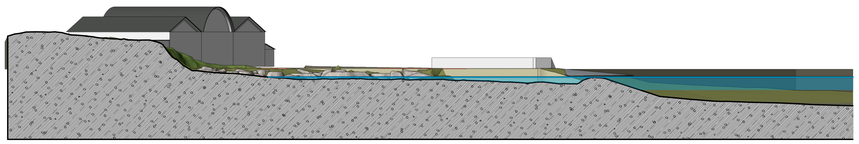


SEZIONE BB' PROGETTO SCALA 1:500

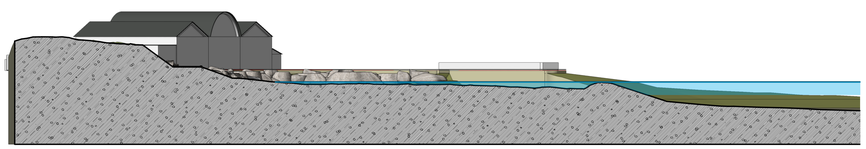


SEZIONE BB' COMPARATIVA SCALA 1:500

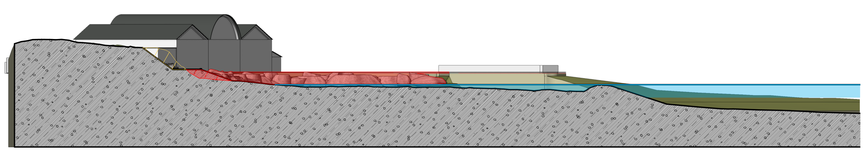


SEZIONE CC' STATO DI FATTO SCALA 1:500

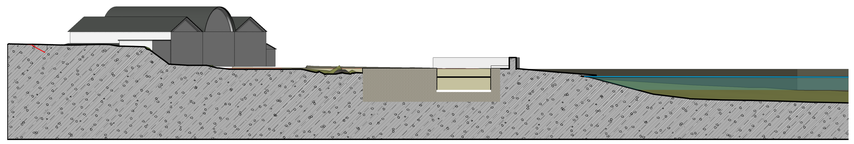


SEZIONE CC' PROGETTO SCALA 1:500

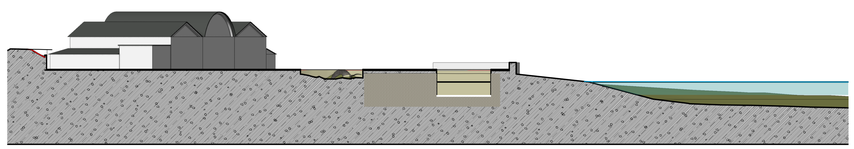

SEZIONE CC' COMPARATIVA SCALA 1:500

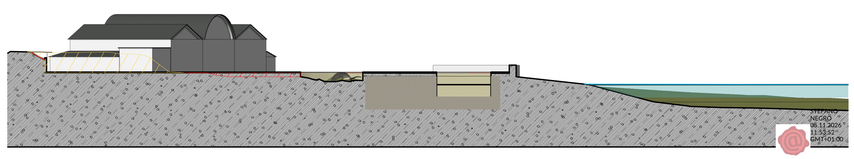

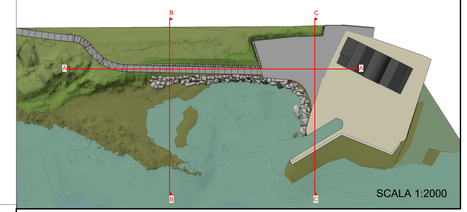

COMUNE DI SANREMO

PROVINCIA DI IMPERIA

"LAVORI DI MANUTENZIONE STRAORDINARIA
DI PROTEZIONE COSTIERA, ABBASSAMENTO TERRAPIENO E AMPLIAMENTO PIAZZALE
ESISTENTE IN PROSSIMITA' DEI CANTIERI
DEL MEDITERRANEO IN LOCALITA' CAPO VERDE
NEL COMUNE DI SANREMO"

CC. SR - Foglio 48 - Mappali 888,923,1362,1120,1359,1359, 1519,1862,1865

PROGETTO ARCHITETTONICO

SEZIONI
STATO DI FATTO - PROGETTO - COMPARATIVA

STUDIO TECNICO DI INGEGNERIA CIVILE

IL PROGETTISTA E DIRETTORE DEI LAVORI
Dott. Ing. Stefano NEGRO
Via Nuova, 16
18018 - Arma di Taggia (IM)
Tel: 347/8250437
E-mail: ing.stefanonegro@gmail.com

COMMITTENTE

CANTIERI DEL MEDITERRANEO s.r.l.

Corso Mazzini - Foce Armea

18038 - Sanremo (IM)

DATA	SCALE	REDATTO DA	MODIFICHE	TAV.
LUGLIO 2026	1:500		OTTOBRE 2026	04