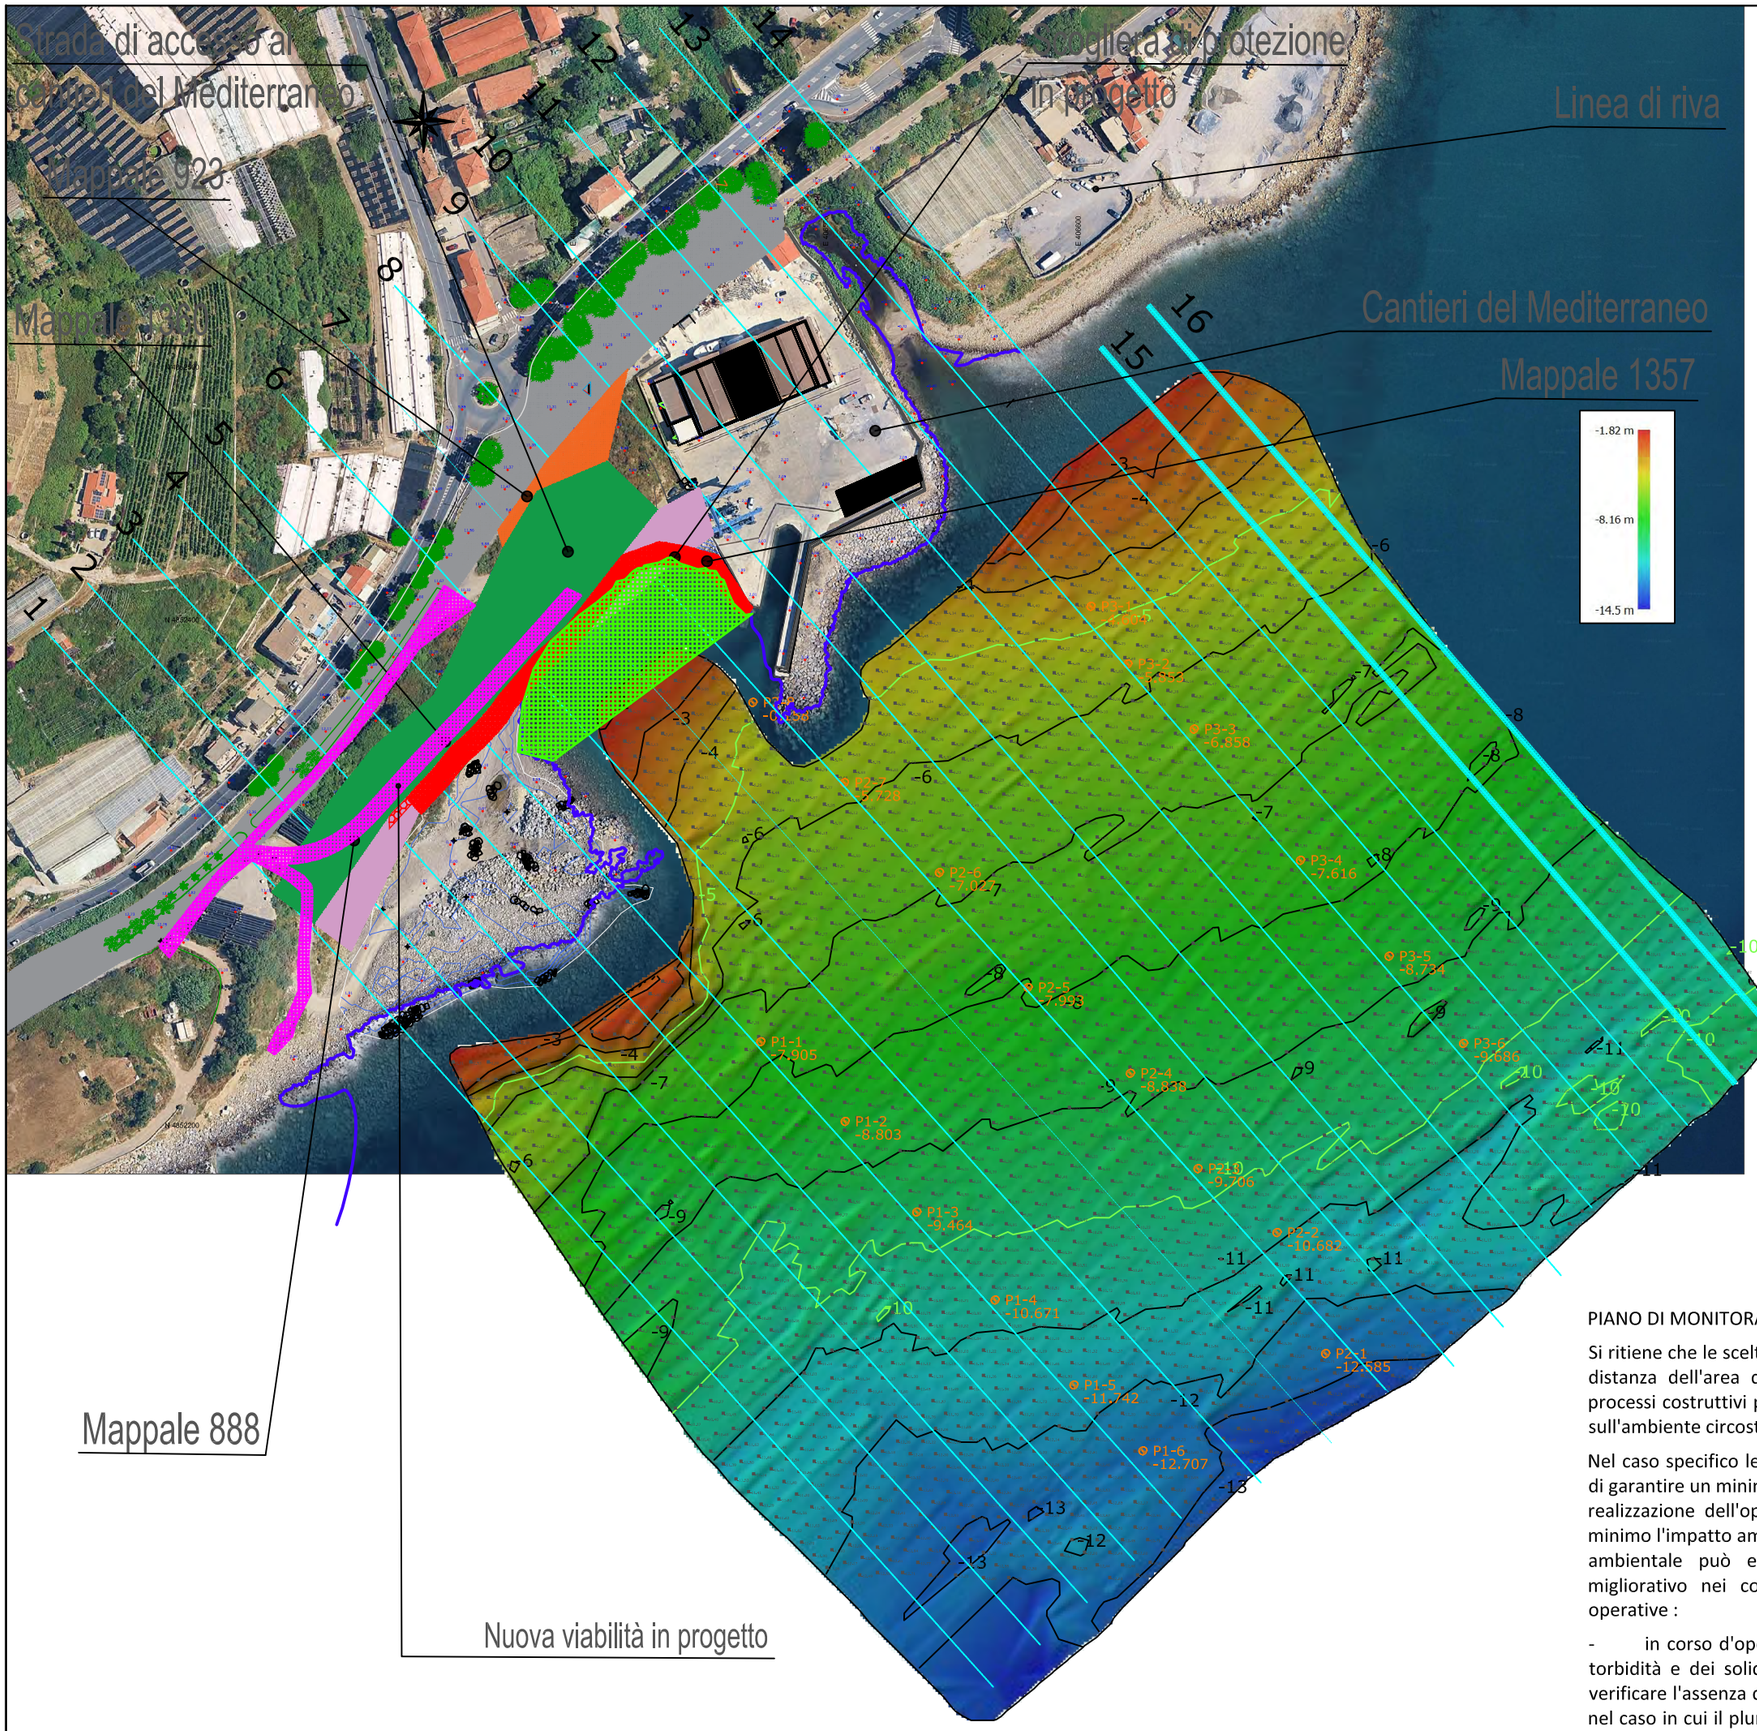


Intervento in progetto

Mappale 888

Mappale 923

Mappale 1360

N.B. Tavola con l'indicazione schematica dei punti di monitoraggio della torbidità delle acque marine prospicenti la zona di intervento

Area da sottoporre a moitoraggio della torbidità delle acque marine

STEFANO NEGRO
05.11.2026
12:34:55
GMT+01:00

PIANO DI MONITORAGGIO DELLA TORBIDITA' DELLE ACQUE MARINE

Si ritiene che le scelte progettuali, la limitata estensione dell'opera e la notevole distanza dell'area di intervento rispetto all'area SIC, nonché la celerità nei processi costruttivi potranno attenuare significativamente l'incidenza dell'opera sull'ambiente circostante.

Nel caso specifico le modalità di esecuzione prescelte risultano essere in grado di garantire un minimo impatto ambientale sull'ecosistema costiero: le attività di realizzazione dell'opera in progetto sono state infatti pensate per ridurre al minimo l'impatto ambientale di questa fase, mentre in fase di esercizio l'impatto ambientale può essere considerato praticamente nullo (anzi addirittura migliorativo nei confronti della zona) fatte salve le seguenti prescrizioni operative :

- in corso d'opera dovrà essere posto in atto un monitoraggio visivo della torbidità e dei solidi sospesi nell'intorno dell'area di intervento, finalizzato a verificare l'assenza di dispersione di sedimenti al di fuori dell'area di intervento: nel caso in cui il plume di torbida sia rilevabile nell'area tratteggiata nella figura sopra le operazioni dovranno essere tempestivamente interrotte fino al ripristino delle condizioni ante operam.

Indirizzi: SANREMO Capo Verde
Località: Foce Armea
Nome file: C:\DRAUL\CAMMARTTIMA
Numero Grafico: 3.1

PROTEZIONE DELLA STRADA DI ACCESSO AI CANTIERI DEL MEDITERRANEO

Descrizione:

Committente: Cantieri del mediterraneo srl
Corso Mazzini Foce Armea
18038 Sanremo (IM)

Consulente: Dott. Ing. Giovanni SPISSU
Via Puggia 23b
16131 - GENOVA - Tel. 338.4404125

Eseguito: Dott. Ing. Giovanni SPISSU
Approvato: Dott. Ing. Giovanni SPISSU
Formato: A3
Scala: 1:2500
Data: Maggio 2026
Oggetto: Procedura du non assoggettabilità VIA
Dettaglio: Planimetria generale monitoraggio torbidità
N° Tavola: 3