PLANIMETRIA DI PROGETTO
SCALA 1:500




KEYPLAN
SCALA 1:10'000




LEGENDA

- Rafforzamento berma
- Opera in massi naturali III cat: berma quota +2.0
- Opera in massi naturali III cat: scarpata
- Ripascimento: Z°850 mc, D50 8/16 mm
- Linea di riva all'atto del versamento

SEZIONE TIPOLOGIA DI STATO ATTUALE
SCALA 1:100

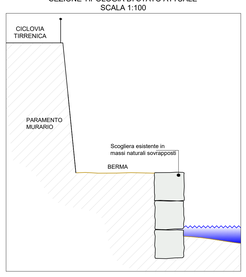

SEZIONE TIPOLOGIA DI PROGETTO
SCALA 1:100

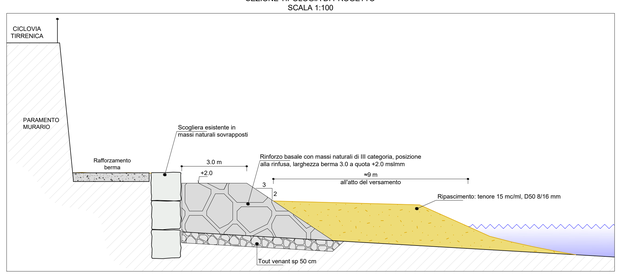

SEZIONE TIPOLOGIA RAFFORZAMENTO BERMA
SCALA 1:25



La parte superficiale della scogliera esistente verrà sottoposta ad un ciclo di lavorazione che prevedono il selettivo prelievo di materiale lapideo minuto sciolto esistente attualmente costituente la berma, efficace desalinizzazione mediante lavaggio, trasporto in corrispondenza dell'area di cantiere adibita a zona di miscelazione (spiaggia fronte Pilone), miscelazione con calcestruzzo XS3, finitura superficiale migliorata, fluidità S5, posizionamento n°2 armature in rete metallica elettrosaldata in acciaio INOX AISI 316 (diam 6/10), casseratura e getto. Spessore medio 40 cm, di cui 25 cm normalmente emergenti rispetto al piano campagna esistente. Realizzazione di giunti di dilatazione con interasse 20 m.
Tutti i materiali da impiegare per la presente lavorazione devono esser rispondenti ai relativi, ed applicabili, criteri CAM.

FOTOMONTAGGIO

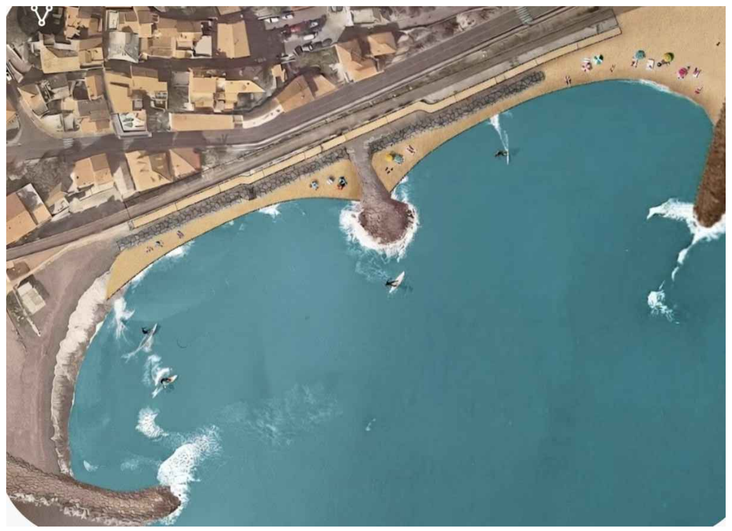


Tavola 04	COMUNE DI CERVO
PAOLO GAGGERO 10.11.2026 12:22:38 GMT+01:00	STUDIO E PROGETTAZIONE DI INTERVENTI DI DIFESA DELLE STRUTTURE ED INFRASTRUTTURE URBANE, DELLE SPIAGGE E DELL'AMBIENTE SUL ALCUNI TRATTI DEL LITORALE COMUNALE DI CERVO PRIMI INTERVENTI DI DIFESA DEL SUOLO PITE
	PROGETTO ZONA DI PONENTE
Novembre 2026	N.P. 2398 · SCALA: Varie · FILE: archivio/np 2398_Cervo
	RTP Capogruppo Dott. ing. PAOLO GAGGERO UBICA s.r.l. GeoScape soc. coop.