LEGENDA

A - Stadio di calcio

B - Palazzetto dello sport

C - Campo di baseball

D - Bocciodromo

E - Tiro a segno

F - Golf indoor e squash

G - Anfiteatro


H - Hotel

I - Parcheggio coperto

L- Ex Villa Elios

M- Camping

N- Locale tecnico centralizzato

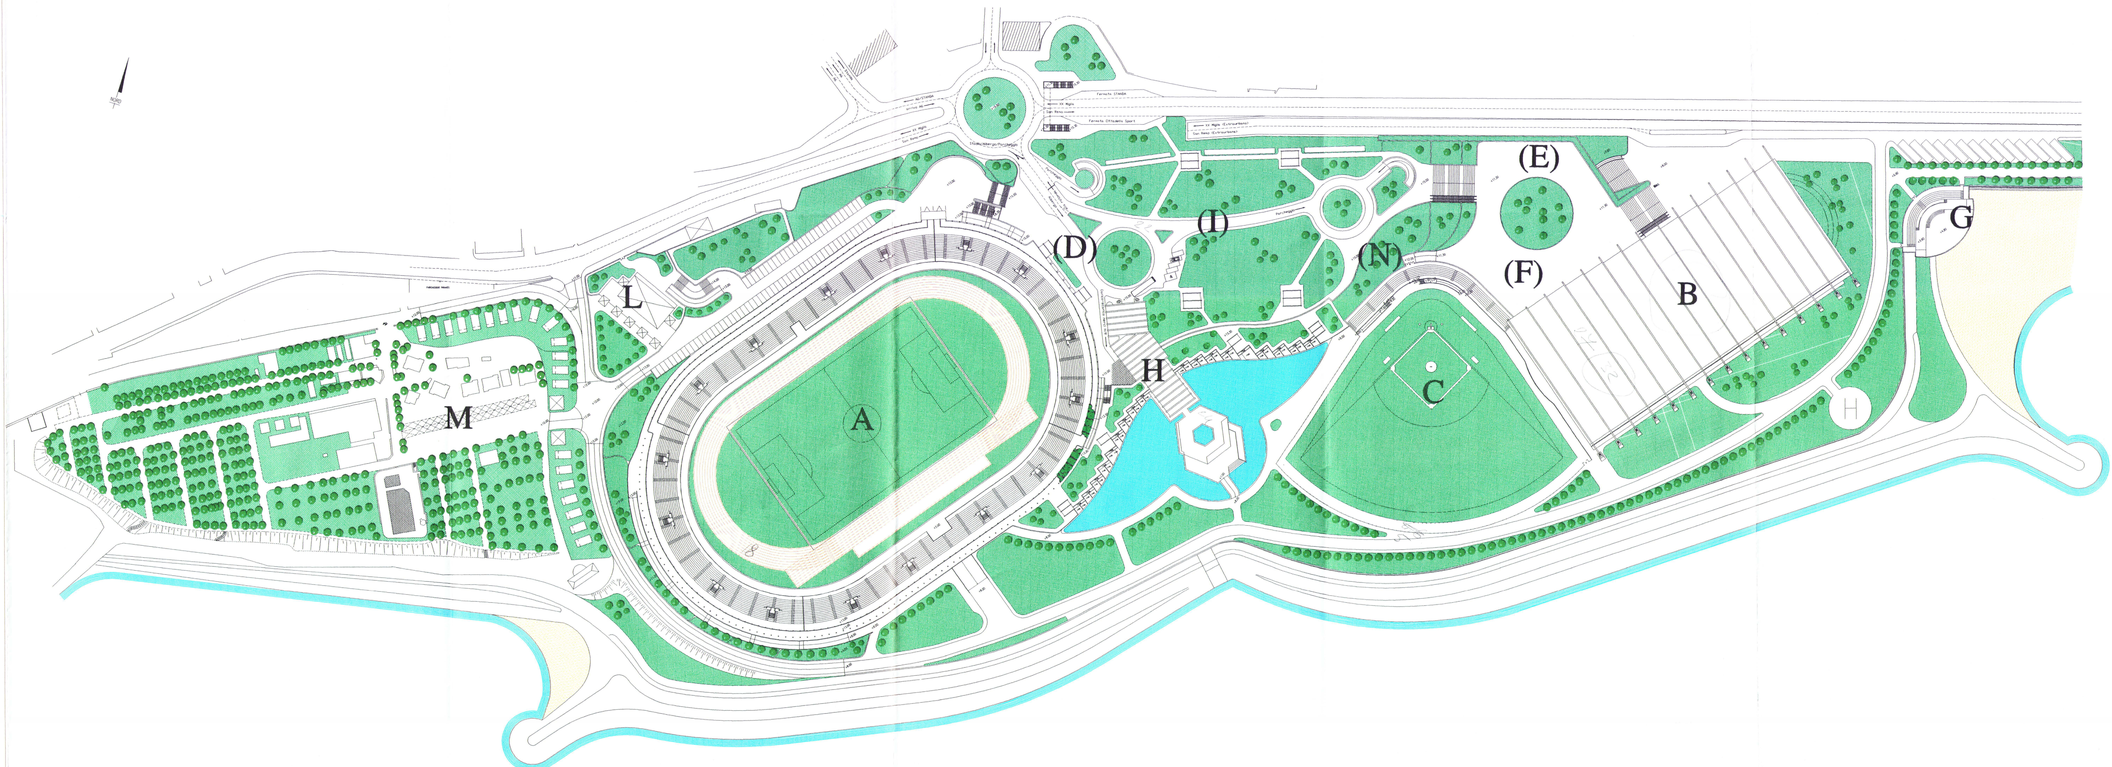

ORDINE DEGLI ARCHITETTI DI SAVONA
Arch. VALTER CATTANEO
Codice Fiscale CTT VTR 47E04 F351 L
Partita I.V.A.: 00436830095
SAVONA

Comune di Sanremo (IM)

Titolo lavoro: S.U.A. di Pian di Poma

Committente: Comune di Sanremo

Copia conforme all'originale
Prot. N. 5834 del 14/01/00
Approvato con delibera/ore
Consiglio Comunale N. 26
del 22/08/00

Oggetto della tavola: Planimetria generale
Quota tetti

Progettista: Arch CATTANEO Valter
via Garibaldi 17
12027 PIETRA LIGURE (SV)
Tel.019 626818/Fax 019 625320

Collaboratori: Arch PARENTI Andrea
Arch. COLOMBINI Cristina
Geom. BESAGGIO Gian Pietro

Tavola 13

Scala 1 : 1000

Data 24-01-2000

Riferimento Tav_qtetti_200