



SEZIONE A-A'




SEZIONE B-B'

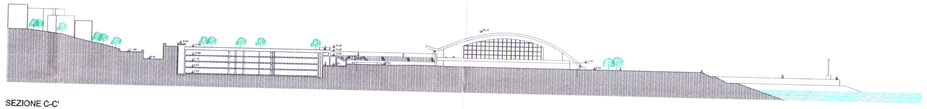

SEZIONE C-C'

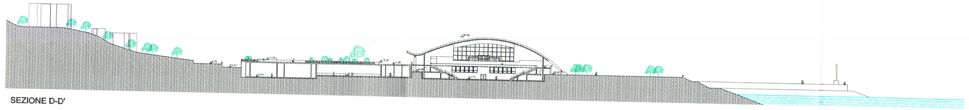


SEZIONE D-D'

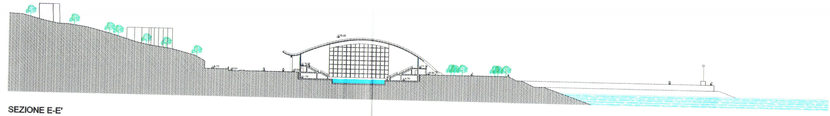

SEZIONE E-E'



SEZIONE F-F'

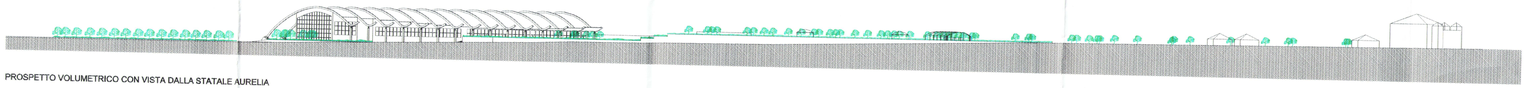

PROSPETTO VOLUMETRICO CON VISTA DALLA STATALE AURELIA



PROSPETTO VOLUMETRICO CON VISTA DAL MARE

ORDINE DEGLI ARCHITETTI DI SAVONA
Arch. VALTER CATTANEO
Codice Fiscale CTT VTR 61E04 I 351 L
Partita IVA 00434130095
SAVONA

Comune di Sanremo (IM)

Titolo lavoro: S.U.A. di Pian di Poma

5534 14/02/00
36
22/02/00

Committente: Comune di Sanremo

IL DIRIGENTE SETTORE PIANIFICAZIONE
ing. Alberto GUALTIERI

Oggetto della tavola: Prospetti e sezioni generali

Progettista: Arch CATTANEO Valter
via Garibaldi 17
12027 PIETRA LIGURE (SV)
Tel.019 626818/Fax 019 625320

Collaboratori: Arch PARENTI Andrea
Arch. COLOMBINI Cristina
Geom. BESAGGIO Gian Pietro

Tavola	14A
Scala	1 : 1000
Data	24-01-2000
Riferimento	Tav_14A